


DSO 04.1 PŘÍJEZDOVÁ KOMUNIKACE K ČOV A ZPEVNĚNÉ PLOCHY SITUACE M 1:500

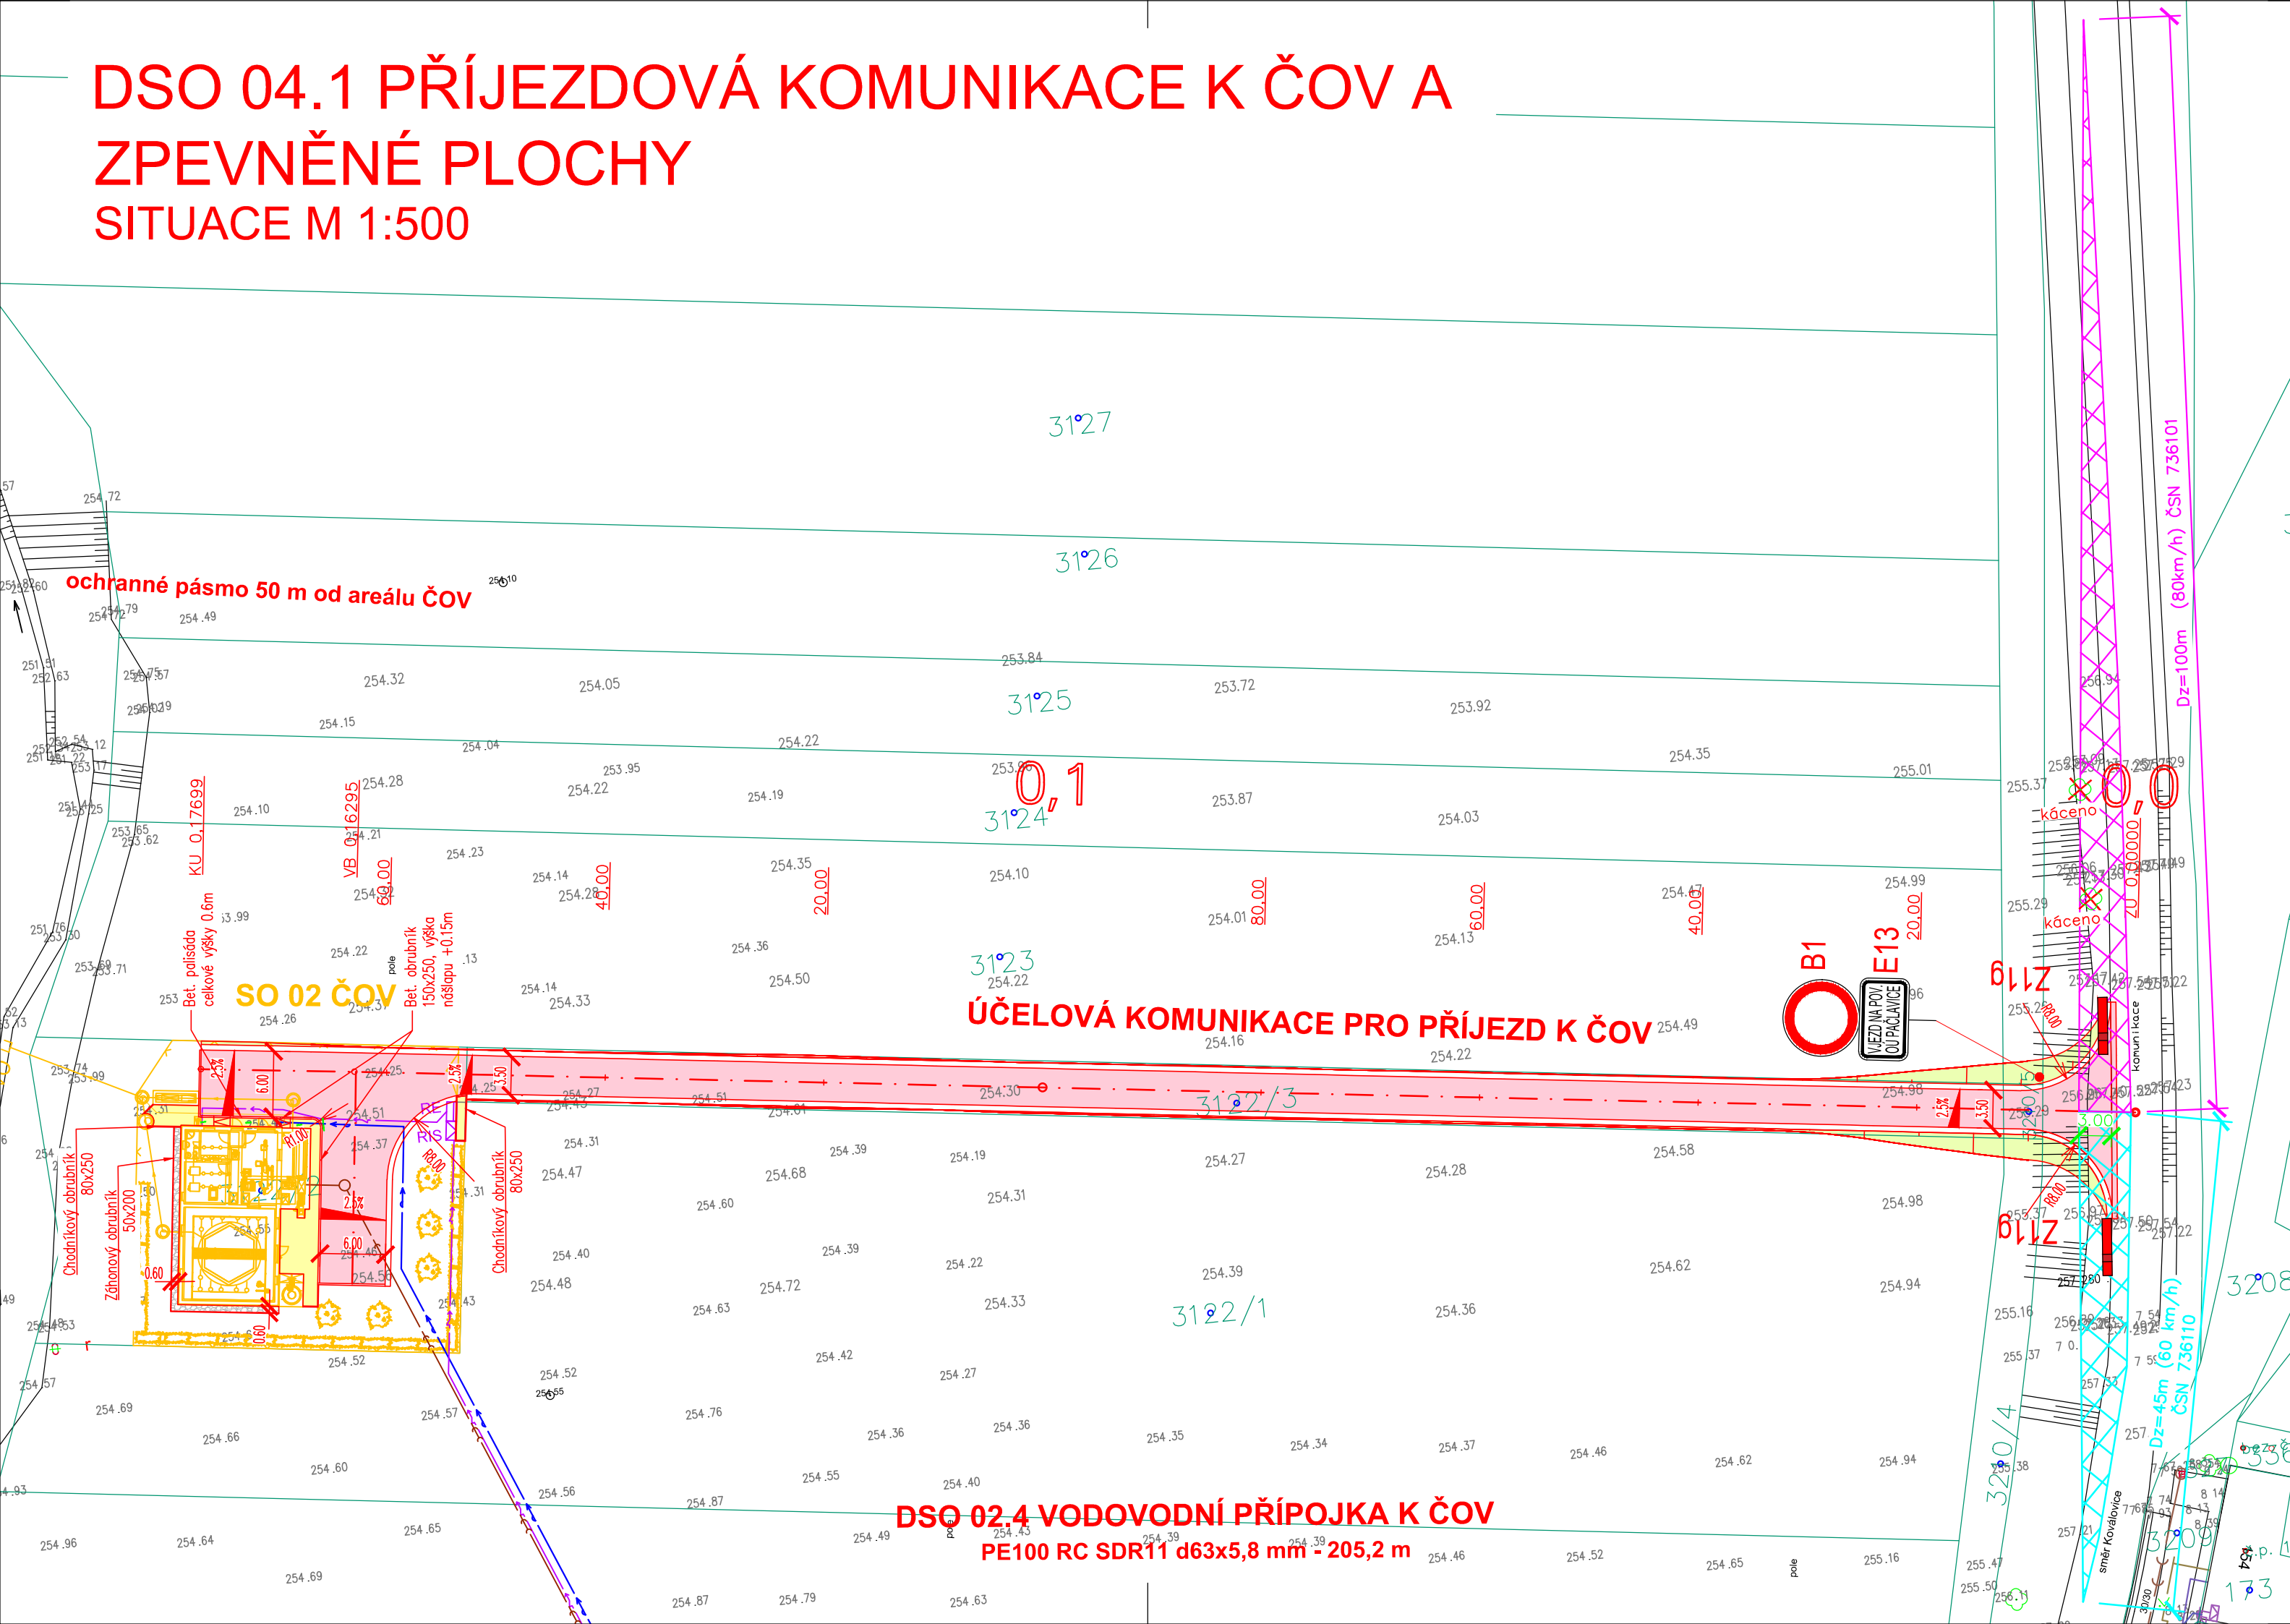



- PLOCHY:

- | | |
|---|---------------------------|
|  | ASFALTOVÝ POVRCH |
|  | DLÁŽDĚNÝ POVRCH (CHODNÍK) |
|  | TĚLESO NÁSYPU |
|  | TĚLESO VÝKOPU |
|  | TĚLESO VÝKOPU |
|  | ROZHLEDOVÉ TROJÚHELNÍKY |

- PARCELY:

-

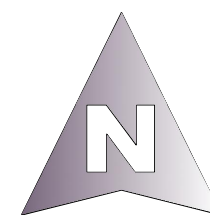

| | | | | | |
|--|---|-----------------|---------------|--|-------------|
| AQOL s.r.o., Tovární 1059/41, 779 00 Olomouc aqol@aqol.cz, www.aqol.cz | | | |  AQOL projekce • inženýring • realizace vodohospodářských staveb | |
| VYPRACOVAL | ING. STEJSKAL | ODP. PROJEKTANT | ING. STEJSKAL | ČÍSLO ZAKÁZKY | 2022018 |
| OBJEDNATEL | Vodovody a kanalizace Kroměříž, a.s. Kojetínská 3666/64, 767 01 Kroměříž | | | DATUM | 3 / 2024 |
| ZAKÁZKA KANALIZACE A ČOV PAČLAVICE VČETNĚ M.Č. PORNICE A LHOTA DSO 04.1 PŘÍJEZDOVÁ KOMUNIKACE K ČOV A ZPEVNĚNÉ PLOCHY | | | | STUPEŇ | DPS |
| | | | | FORMÁT | 3 x A4 |
| | | | | MĚŘÍTKO | 1 : 500 |
| SITUACE | | | | ČÍSLO PŘÍLOHY D.5.1.2 | ČÍSLO KOPIE |