MĚRNÝ OBJEKT P4
MĚŘÍTKO 1:20
PŮDORYS

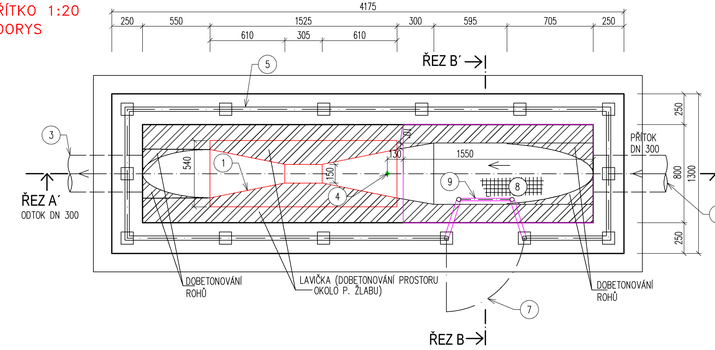

DETAIL A
M 1:10

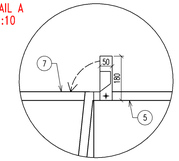

LEGENDA MATERIÁLŮ:

- BETON C30/37 XC4, XA1, XF3 S DVOJITOU SÍTÍ DO BETONU B/100/100
- PODSYP Z KAMENIVA FR. 16/63 TL. 300 mm
- PODKLADNÍ BETON TL. 100 mm C12/15SE SÍTÍ DO BETONU B/100/100
- BETON C30/37 XC4, XA1, XF3 – DOBETONOVÁNÍ KAPSY POD PARS. ŽLABEM, DOBETONOVÁNÍ ROHŮ, DOBETONOVÁNÍ LAVIČKY (PROSTOR OKOLO PARS. ŽLABU)

ŘEZ A–A'

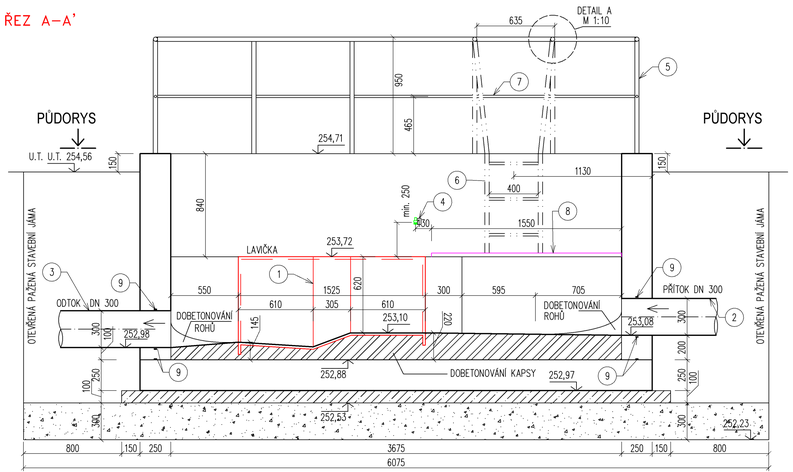

ŘEZ B–B'

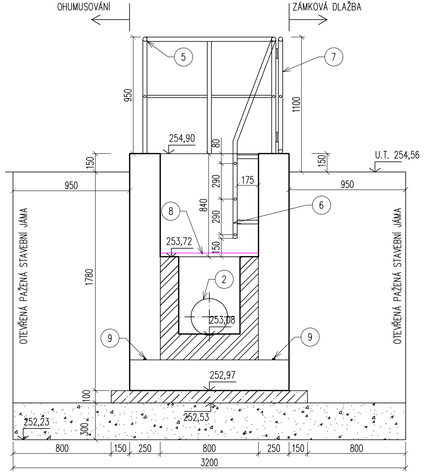

POZNÁMKA:

- PLASTOVÝ PARSHALLŮV ŽLAB P4 BUDE SOUČÁSTÍ DODÁVKY STAVBY, MĚŘENÍ A PŘENOS DAT BUDE SOUČÁSTÍ DODÁVKY TECHNOLOGIE PS 01
- PŘI MONTÁŽI PARSHALLOVA ŽLABU JE NUTNO DODRŽOVAT POKYNY VÝROBCE!!!
- VNĚJŠÍ BETONOVÉ KONSTRUKCE SE OPATŘÍ OCHRANNÝM ASFALTOVÝM NÁTĚREM
- CELÝ VNITŘNÍ POVRCH NÁDRŽE SE OPATŘÍ DVOJNÁSOBNÝM OCHRANNÝM ANTIKOROZNÍM NÁTĚREM

VÝPIS PRVKŮ (MO P4):

OZN.	POPIS
1	PP PARSHALLŮV ŽLAB (P4 PRO 1,5–168 l/s) – PREFABRIKÁT
2	KANALIZAČNÍ PŘÍTOKOVÉPOTRUBÍ DN 300
3	KANALIZAČNÍ ODTOKOVÉ POTRUBÍ DN 300
4	SNÍMACÍ SONDA S ULTRAZ. SENZOREM (DODÁVKA TECHNOLOGIE PS 01 TECHNOLOGIE) NESENÁ NEREZOVOU (DIN 1.4301) TRUBKOU NA OBOU KONCÍCH OPATŘENOU NEREZ. PLECHY, UKOTVENÝMI DO STĚN PROST. CHEM. KOTVY DO BETONU (DODÁVKA STAVBY)
5	NEREZOVÉ (DIN 1.4301) ZÁBRADLÍ S JEDNOU VÝPLNÍ. MADLO A SLOUPKY POTRUBÍ (35,0x4,0)mm, VÝPLŇ (20,0x4,0)mm. SLOUPKY PŘIVAŘENY K PODKLADNÍMU NEREZ. PLECHU V MÍSTĚ ŽEBŘÍKU (VIZ POL. 6) PŘERUŠENO A OPATŘENO OTEVÍRACÍ BRANKOU (VIZ POL. 7).
6	NEREZOVÝ (DIN 1.4301) ŽEBŘÍK DLE ČSN 75 0748. ŠTĚŘINY: POTRUBÍ (35,0x4,0)mm, PŘÍČLE: POTRUBÍ (20,0x4,0)mm. ŠTĚŘINY ŽEBŘÍKU V HORNÍ ČÁSTI PŘIVAŘENY NA NAVRŽENÉ ZÁBRADLÍ (VIZ POL. 5), PO VÝŠCE 4x UKOTVENY NER. ÚHELNÍKEM (NA KONCI OPATŘENÝ NER. PLECHEM) PROSTŘEDNICTVÍM CHEM. KOTEV DO BETONU. ŠTĚŘINY UKONČENY 0,15 m NAD NAVRŽENÝM KOMP. ROŠTEM (POL. 9).
7	NEREZOVÁ (DIN 1.4301) BRANKA PŘIPEVNĚNÁ PROSTŘEDNICTVÍM 2 ks NEREZOVÝCH PANTŮ KE SLOUPKU ZÁBRADLÍ (VIZ POL. 5) S DORAZEM KE DRUHÉMU SLOUPKU. BRANKA OPATŘENA NEREZOVÝM PÁKOVÝM MECHANIZMEM UZÁVĚREM PROTI SAMOVOLNÉMU OTEVŘENÍ BRANKY (VIZ DETAIL A).
8	KOMPOZITOVÝ ROŠT ROZMĚR 1550x800mm (OTVORY 30x30mm), VÝŠKY 30mm, ŠEDÉ BARVY. KOMPOZITOVÝ ROŠT USAZEN DO RÁMU ZE SVAŘENÝCH NEREZOVÝCH (DIN 1.4301) ÚHELNÍKŮ (30x30)mm TL. 3 mm. RÁM PŘIPEVNĚN KE STĚNÁM PROSTŘEDNICTVÍM CHEMICKÝCH KOTEV DO BETONU.
9	BOBTNAJÍCÍ BENTONITOVÁ PÁSKA (20x25)mmUMÍSTĚNÁ NA BET. DESKU PŘED BETONOVÁŽÍ SVISLÝCH STĚN ŠACHTY.

VÝŠKOVÝ SYSTÉM B.p.v., SOUŘADNICOVÝ SYSTÉM JTSK

±0,000=255,00

AQOL s.r.o., Tovární 1059/41, 779 00 Olomouc
aqol@aqol.cz, www.aqol.cz

AQOL
projekce • inženýring • realizace vodohospodářských staveb

VYPRACOVAL	ING. MARTIN GOTTWALD	ODP. PROJEKTANT	ING. LUKÁŠ ZIMMERMANN	ČÍSLO ZAKÁZKY	2022018
OBJEDNATEL	Vodovody a kanalizace Kroměříž, a.s. Kojetínská 3666/64, 767 01 Kroměříž			DATUM	03/2024
ZAKÁZKA	KANALIZACE A ČOV PAČLAVICE VČETNĚ M.Č. PORNICE A LHOTA			STUPEŇ	DPS
				FORMÁT	5x A4
D. DOKUMENTACE OBJEKTŮ	SO 02 ČISTÍRNA ODPADNÍCH VOD DSO 02.3 PROPOJOVACÍ POTRUBÍ, MĚRNÉ OBJEKTY A VÝUSTNÍ OBJEKT VÝKRES MĚRNÉHO OBJEKTU MO P4			MĚŘÍTKO	1:20, 10
				ČÍSLO PŘÍLOHY	D.2.3.9
				ČÍSLO KOPIE	