
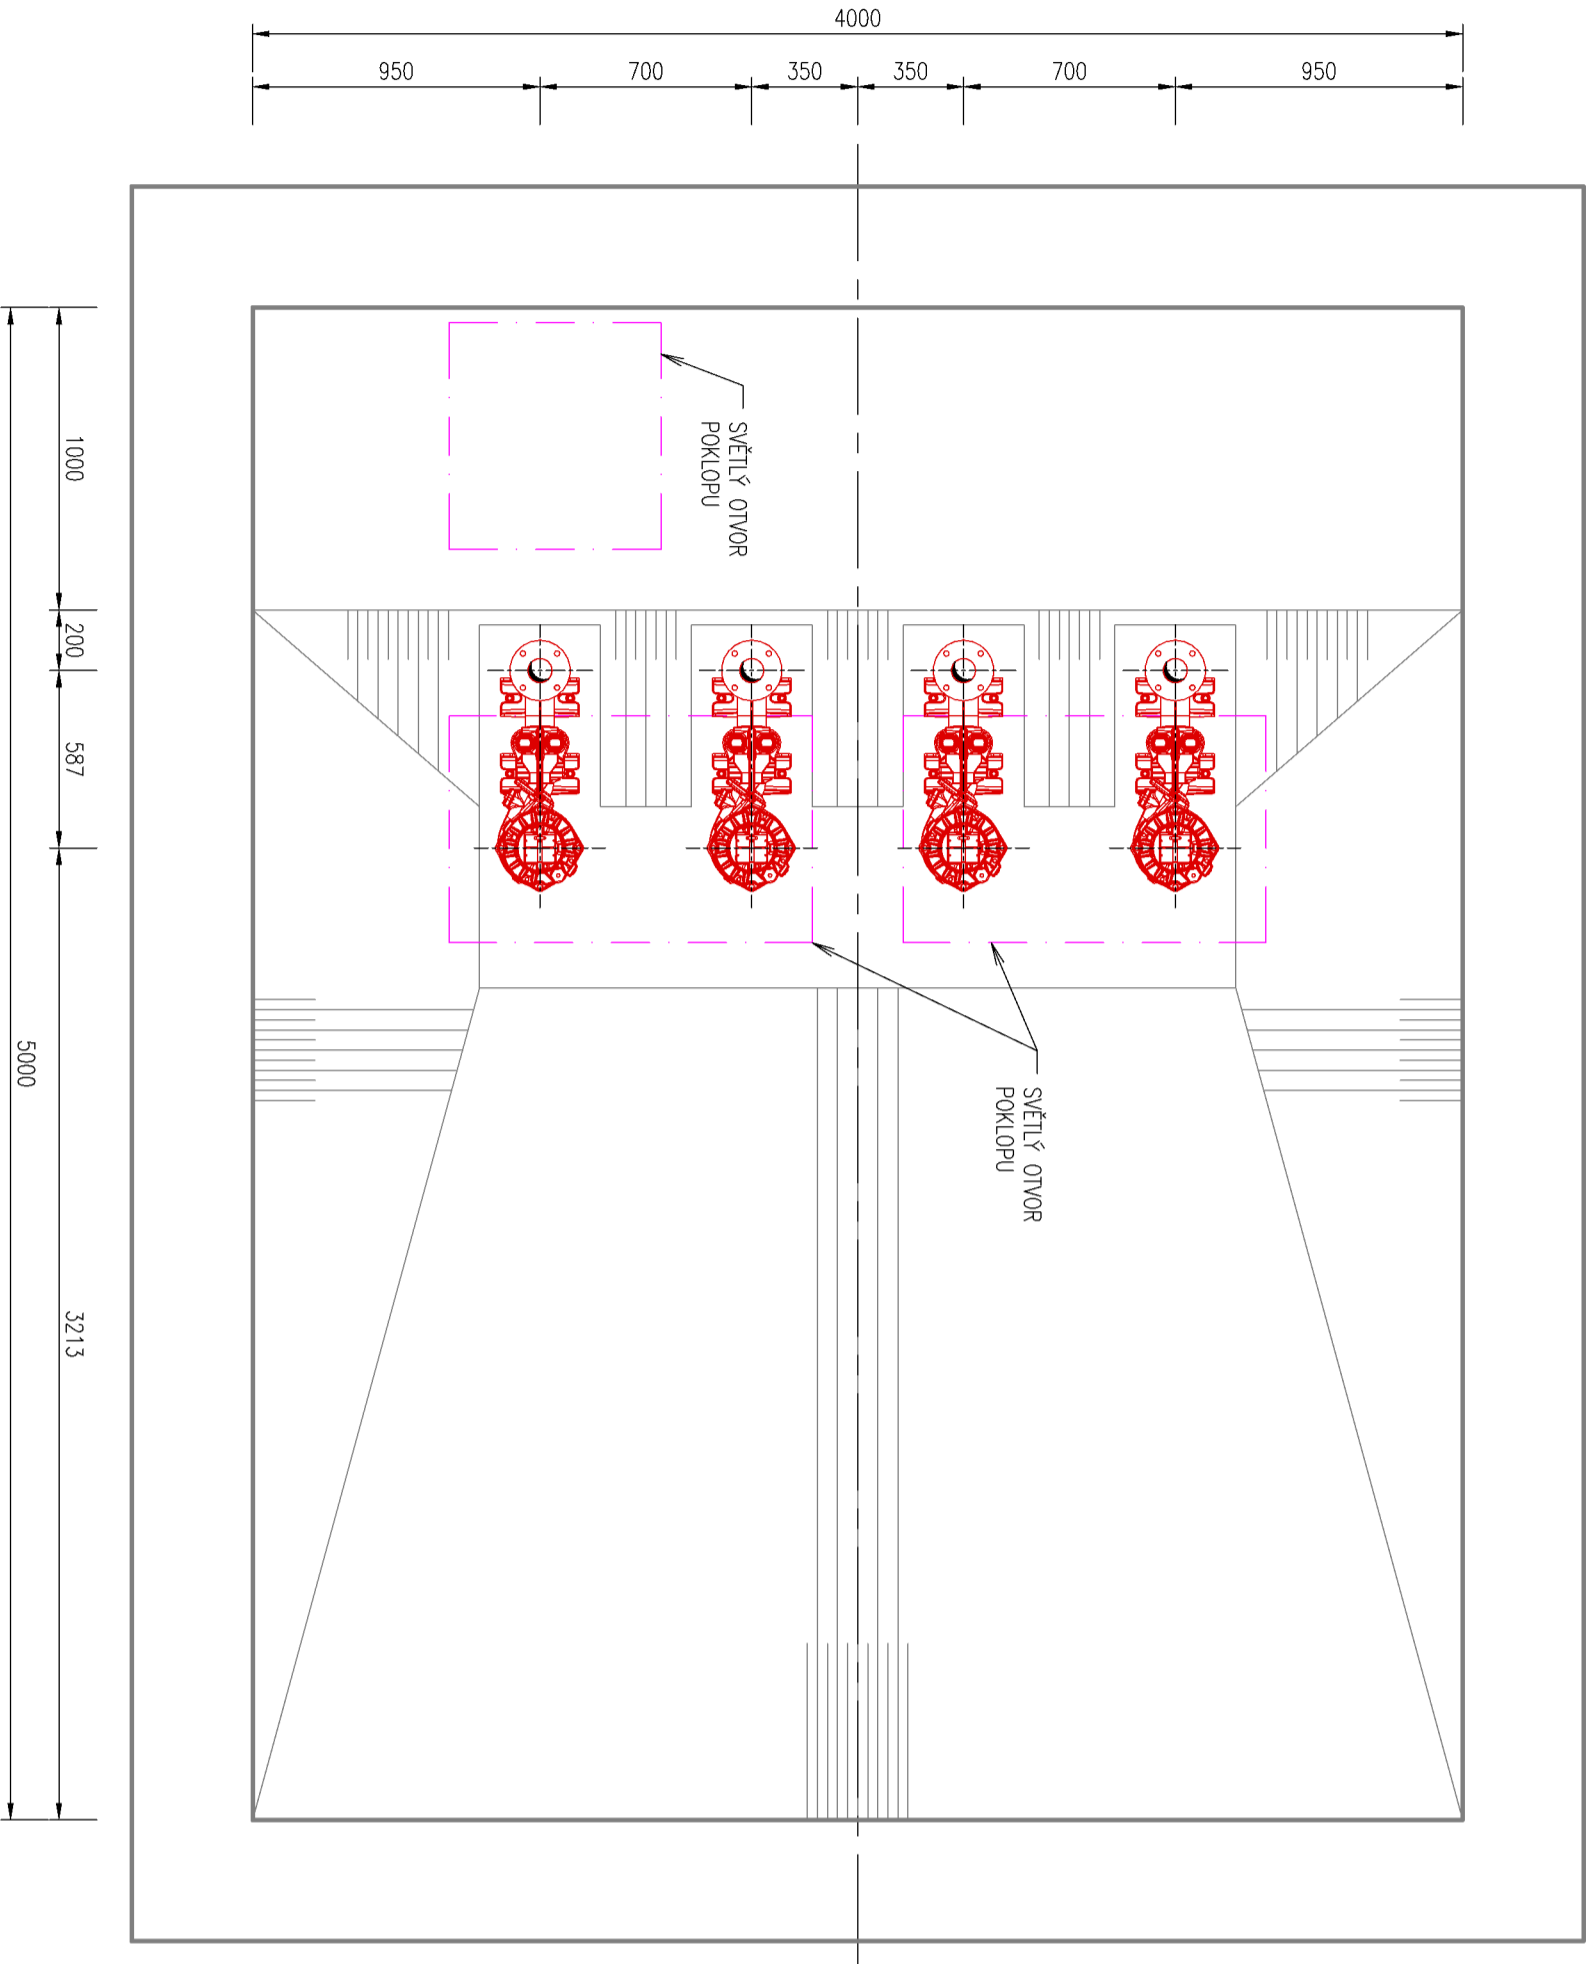


OSAZENÍ ČERPADEL NA DNĚ JIMKY:

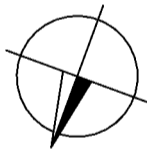


LEGENDA:

- STROJE A ZAŘÍZENÍ
- OSTATNÍ KONSTRUKCE A STAVBA

POZNÁMKY:

1) ČERPADLA PŘIKOTVIT KE DNU JIMKY AŽ PO PROVEDENÍ SPADOVÝCH BETONŮ DNA.

AQOL s.r.o., Tovární 1059/41, 779 00 Olomouc aqol@aqol.cz, www.aqol.cz				 projekce • inženýring • realizace vodohospodářských staveb	
VYPRACOVAL	ING. J. SLÁDEK	ODP. PROJEKTANT	ING. LUKÁŠ ZIMMERMANN	ČÍSLO ZAKÁZKY	2022018
OBJEDNATEL	Vodovody a kanalizace Kroměříž, a.s. Kojetínská 3666/64, 767 01 Kroměříž			DATUM	03/2024
ZAKÁZKA	KANALIZACE A ČOV PAČLAVICE VČETNĚ M.Č. PORNICE A LHOTA			STUPEŇ	DPS
				FORMÁT	3x A4
				MĚŘÍTKO	M 1:25
D.7 D.7.1	PS 02 ČERPAČÍ STANICE - STROJNÍ ČS 1-1			ČÍSLO PŘÍLOHY	ČÍSLO KOPIE
KOTVENÍ ČERPADEL				D.7.1.5	