
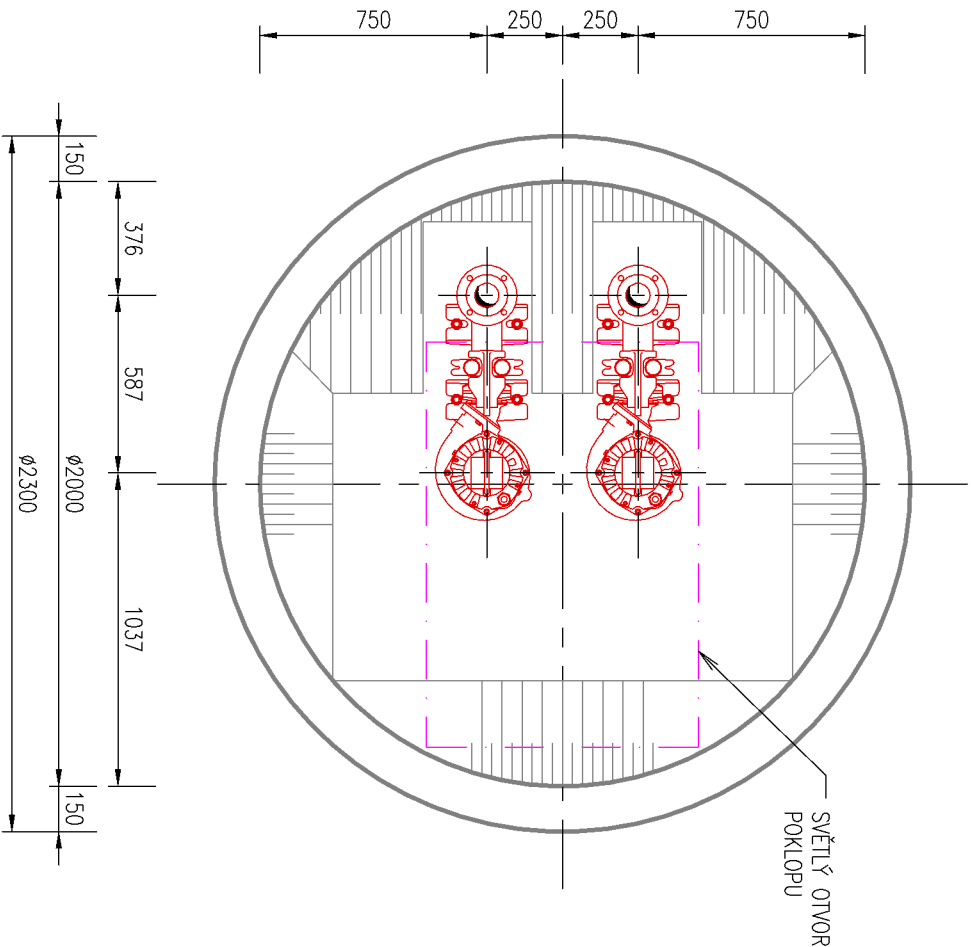


OSAZENÍ ČERPADEL NA DNĚ JIMKY:

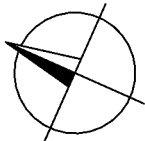


LEGENDA:

- STROJE A ZAŘÍZENÍ
- OSTATNÍ KONSTRUKCE A STAVBA

POZNÁMKY:

1) ČERPADLA PŘIKOTVIT KE DNU JIMKY AŽ PO PROVEDENÍ SPÁDOVÝCH BETONŮ DNA.

| | | | | | |
|---|---|-----------------|-----------------------|---|---------------|
| AQOL s.r.o., Tovární 1059/41, 779 00 Olomouc aqol@aqol.cz, www.aqol.cz | | | |  projekce • inženýring • realizace vodo hospodářských staveb | |
| VYPRACOVAL | ING. J. SLÁDEK | ODP. PROJEKTANT | ING. LUKÁŠ ZIMMERMANN | ČÍSLO ZAKÁZKY | 2022018 |
| OBJEDNATEL | Vodovody a kanalizace Kroměříž, a.s. Kojetínská 3666/64, 767 01 Kroměříž | | | DATUM | 03/2024 |
| ZAKÁZKA | KANALIZACE A ČOV PAČLAVICE VČETNĚ M.Č. PORNICE A LHOTA | | | STUPEŇ | DPS |
| | | | | FORMÁT | 2x A4 |
| | | | | MĚŘÍTKO | M 1:25 |
| D.7 D.7.6 | | | | PS 02 ČERPAČÍ STANICE - STROJNÍ ČS 3.3 | ČÍSLO PŘÍLOHY |
| KOTVENÍ ČERPADEL | | | | D.7.6.5 | |