



DISPOZICE ELEKTROZAŘÍZENÍ V ŘEZU ČS

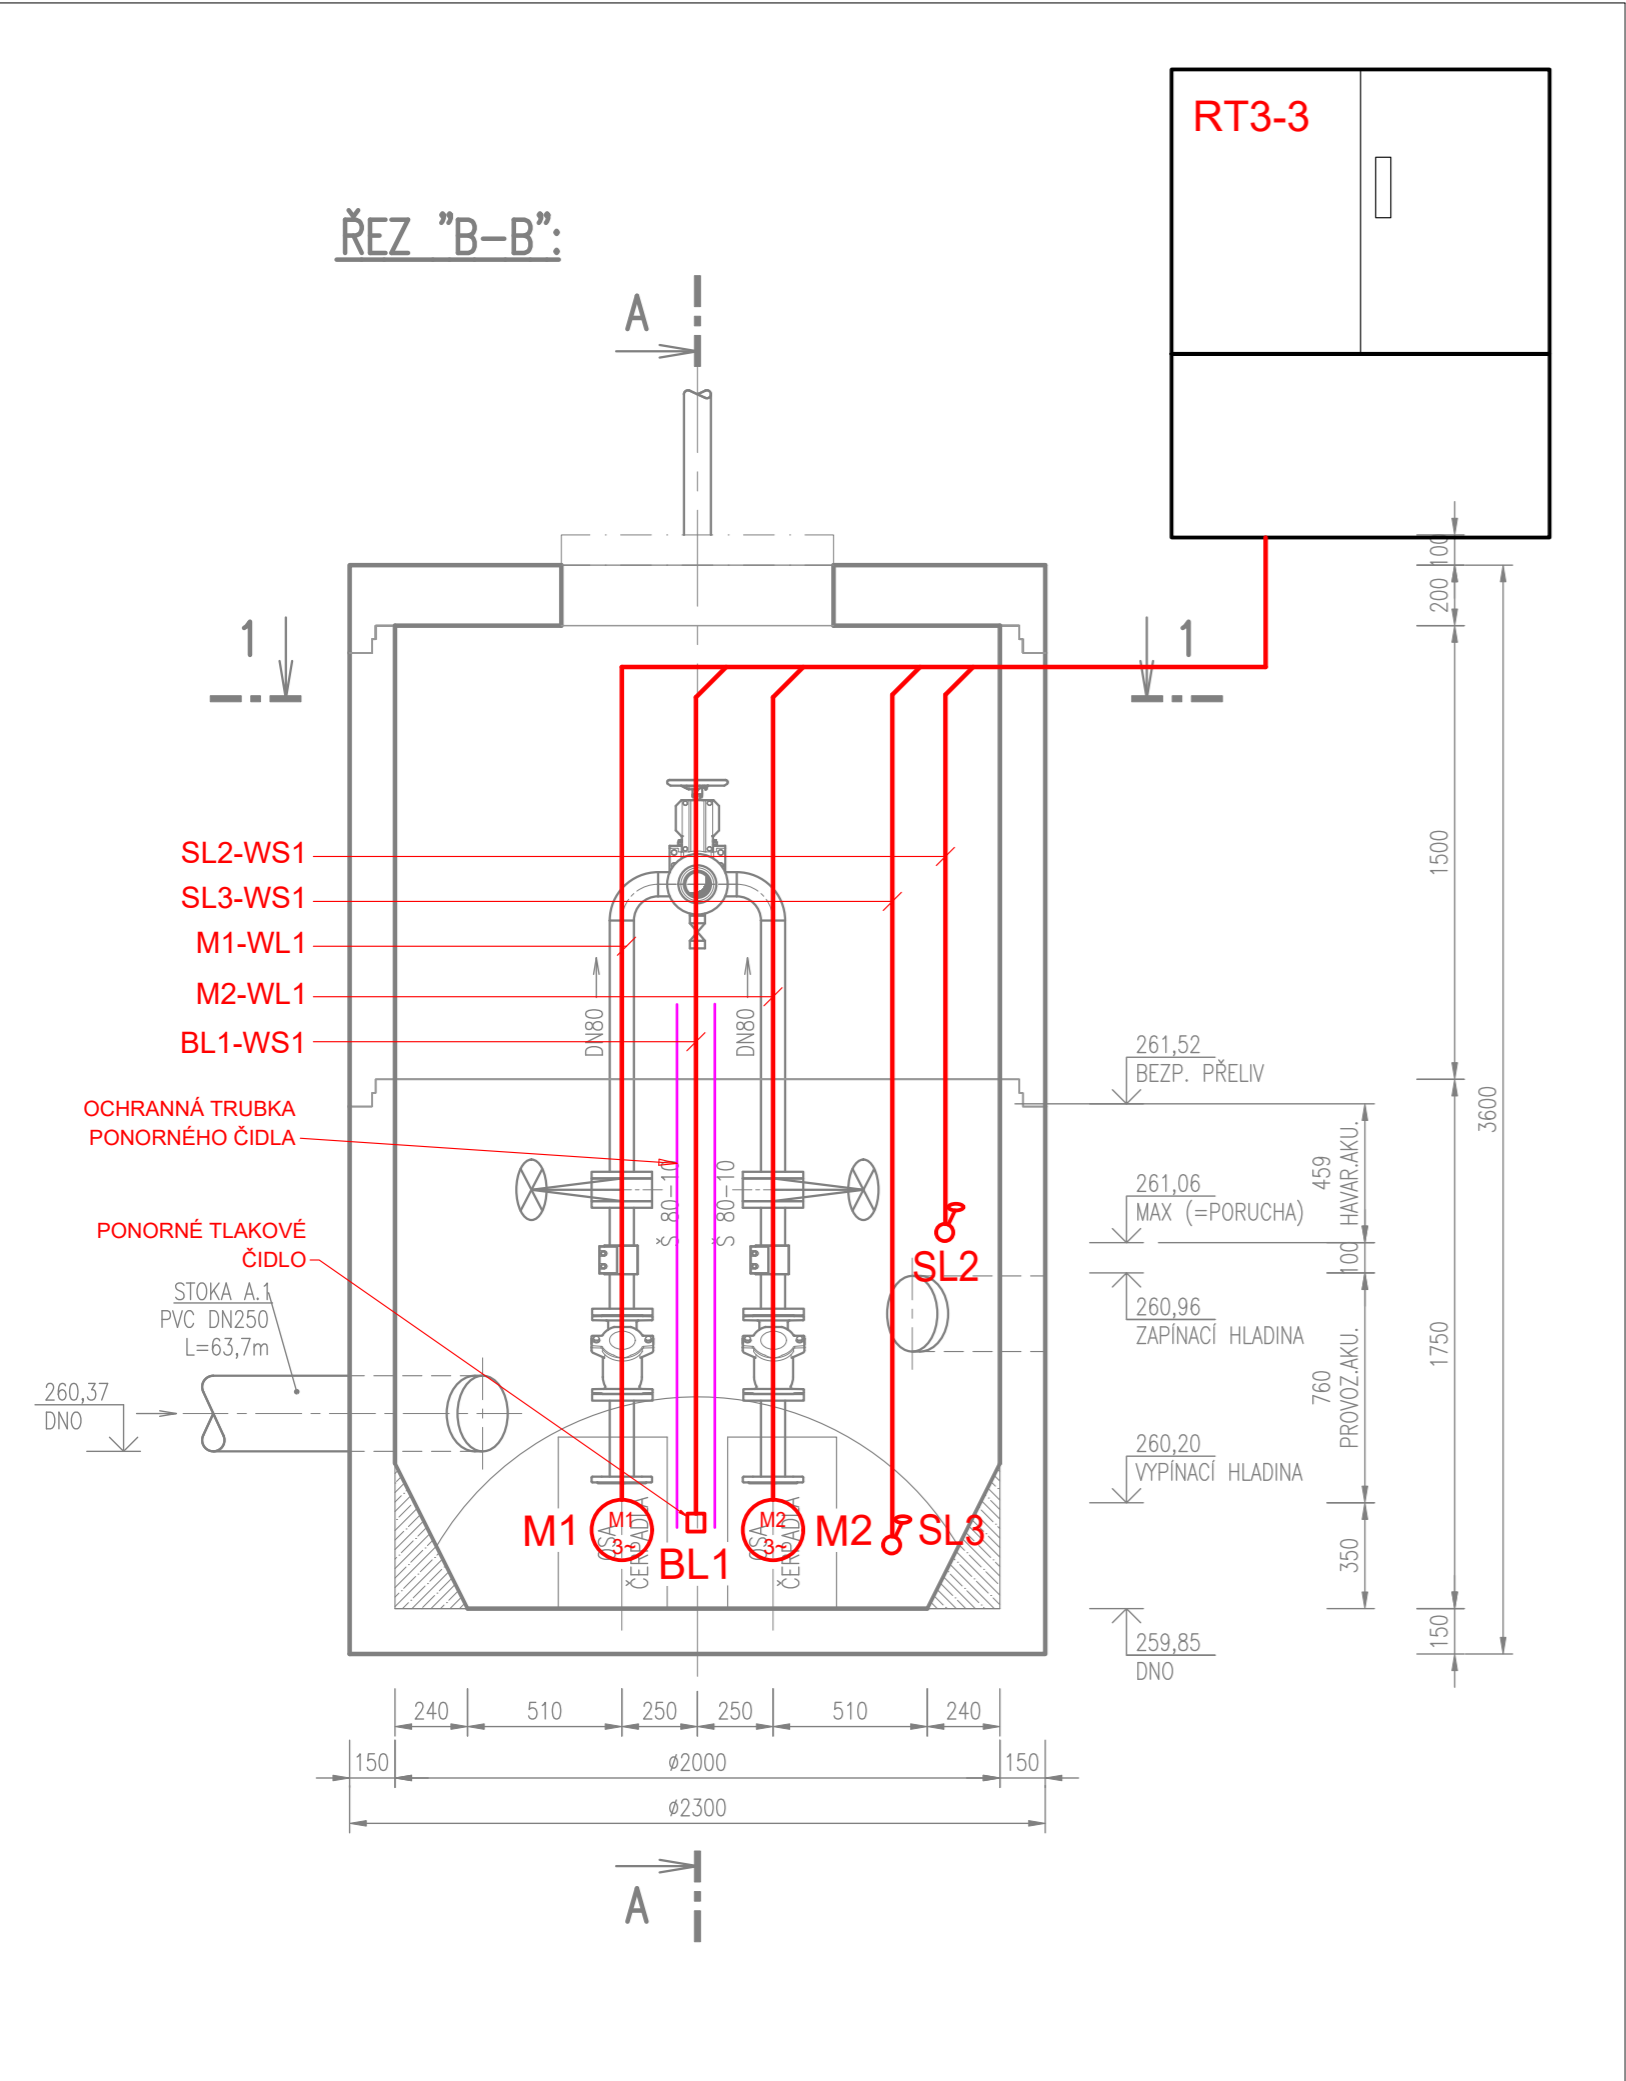

DISPOZICE - VYSTROJENÍ ČS V PŮDORYSU ČS

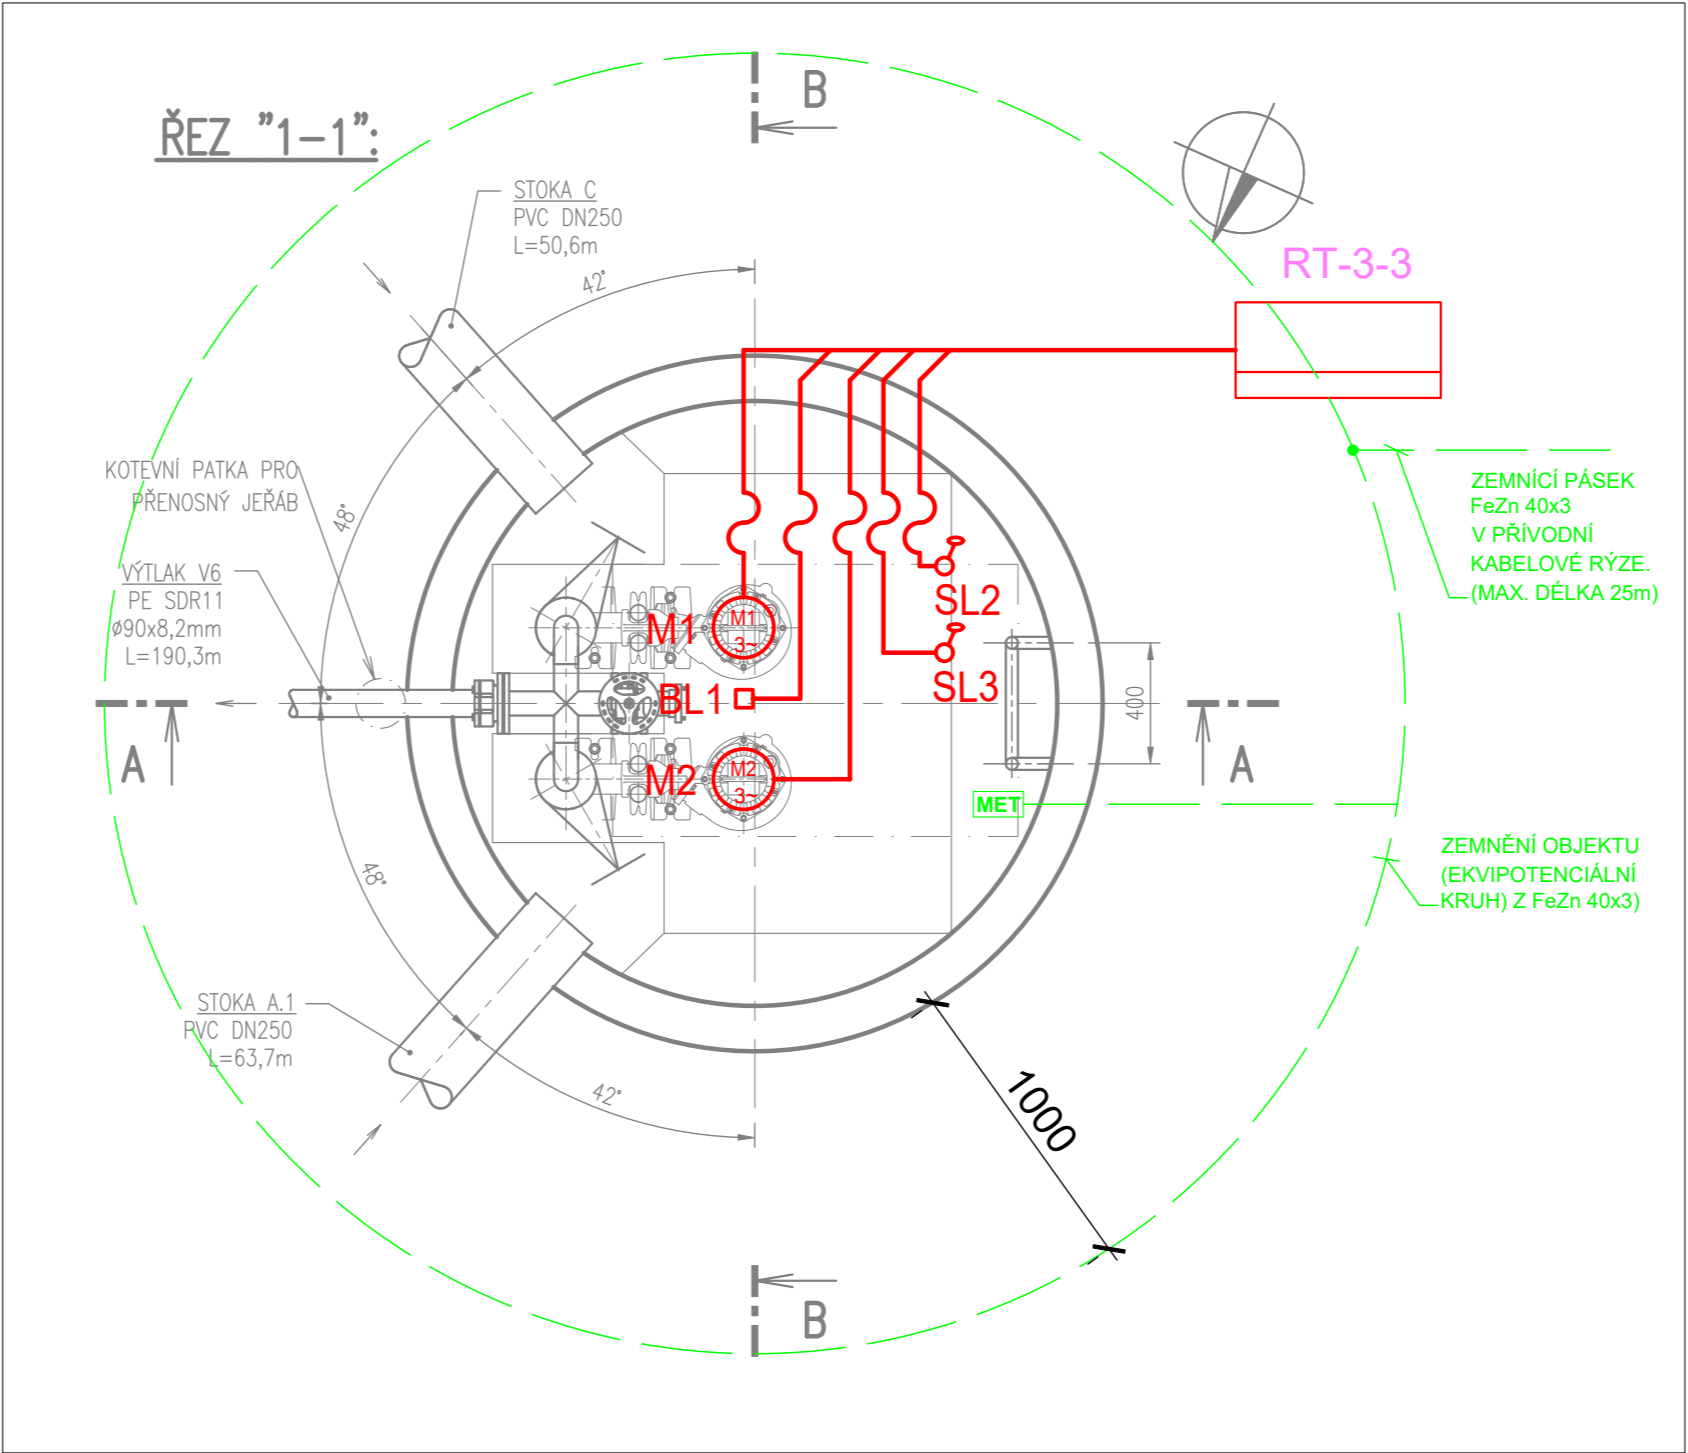


LEGENDA ELEKTRO

NAPĚTOVÁ SOUSTAVA:
3NPE AC, 50HZ, 400V/TN-C-S

ZPŮSOB ULOŽENÍ KABELŮ:
KABELY BUDOU ULOŽENY V ZEMI V KORUGOVANÝCH CHRÁNIČKÁCH, V ČS NA DRÁTĚNÝCH KABELOVÝCH ŽLABECH, V ELEKTROINSTALAČNÍCH PLASTOVÝCH TRUBKÁCH A POMOCÍ PLASTOVÝCH ELEKTROINSTALAČNÍCH PÁSKŮ PŘICHYCENY KE KONSTRUKCÍM TECHNOLOGIE. KABELY MOTORŮ A MaR BUDOU ULOŽENY V ZEMI A V ČS ZVLÁŠT V SAMOSTATNÝCH CHÁNIČKÁCH A TRASÁCH.

PROSTORY:
Z HLEDISKA NEBEZPEČÍ ÚRAZU ELEKTRICKÝM PROUDEM:
UVNITŘ ČERPAČÍ STANICE SE JEDNÁ O PROSTORY, VE KTERÉM ZAMÝŠLENÉ POUŽITÍ ELEKTRICKÉHO ZAŘÍZENÍ ZAHRNÚJE ZVÝŠENÍ VLASTNÍHO NEBEZPEČÍ (ZVLÁŠT NEBEZPEČNÉ PROSTORY)
VNĚJŠÍ VLIVY: NAD HLADINOU - AB6 (S OMEZENÍM -25 AŽ +50°C); AD4; AF4; BC3
POD HLADINOU - AB8 (TRVALÉ PONOŘENÍ)

AQOL s.r.o., Tovární 1059/41, 779 00 Olomouc aqol@aqol.cz, www.aqol.cz				 projekce inženýring realizace vodohospodářských staveb	
VYPRACOVAL	JAROSLAV DOSTÁL	ODP. PROJEKTANT	JAROSLAV DOSTÁL	ČÍSLO ZAKÁZKY	2022018
OBJEDNATEL	Vodovody a kanalizace Kroměříž, a.s. Kojetinská 3666/64, 767 01 Kroměříž			DATUM	3/2024
ZAKÁZKA KANALIZACE A ČOV PAČLAVICE VČETNĚ M.Č. PORNICE A LHOTA				STUPEŇ	DPS
				FORMÁT	3A4
				MĚŘÍTKO	1:25
D. DOKUMENTACE OBJEKTŮ D.8 PS 03 ČERPAČÍ STANICE- ELEKTROTECHNOLOGIE ČS3-3 ELEKTROTECHNOLOGIE - DISPOZICE				ČÍSLO PŘÍLOHY D.8.7	ČÍSLO KOPIE