

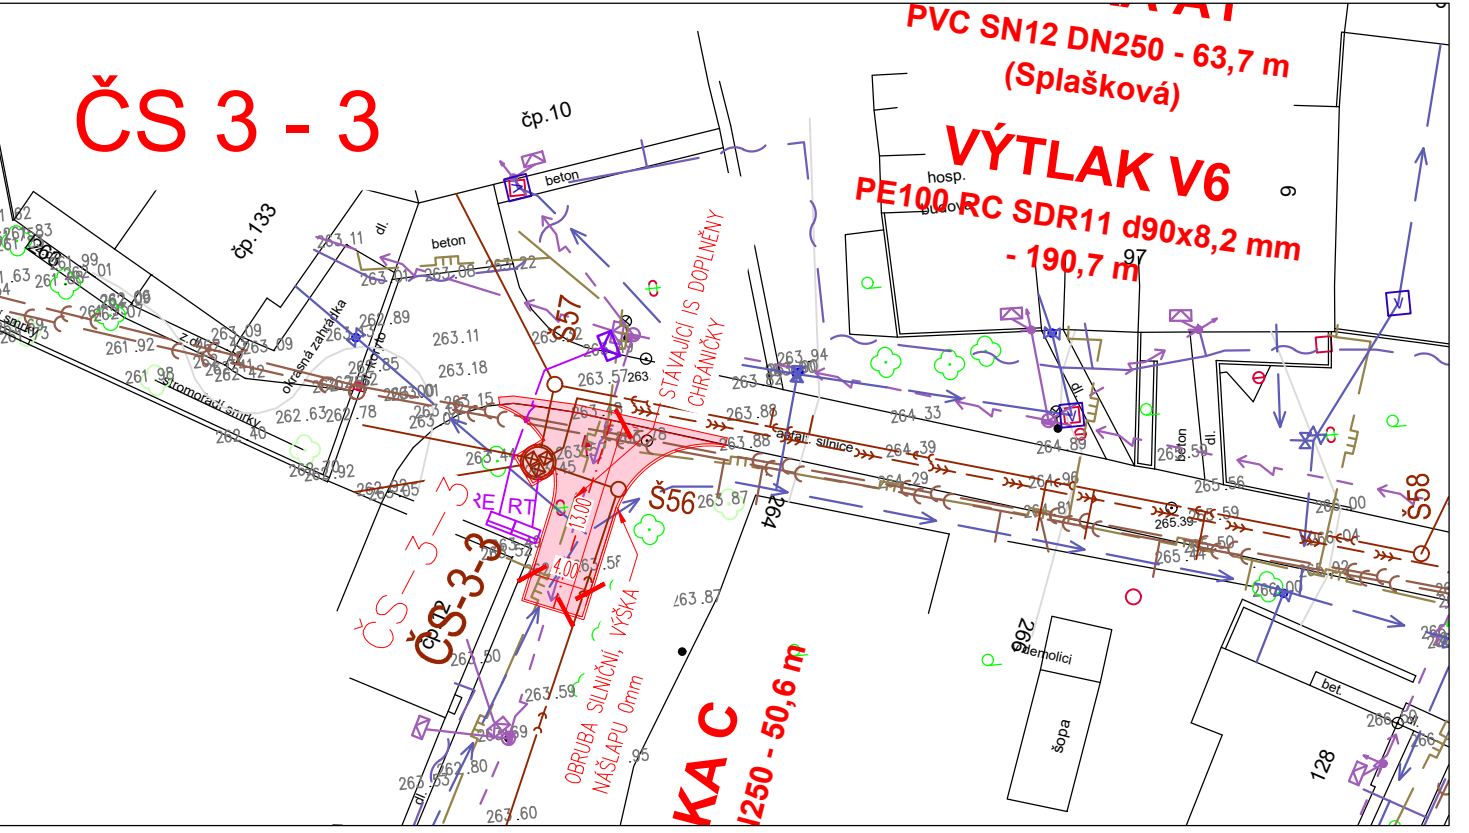
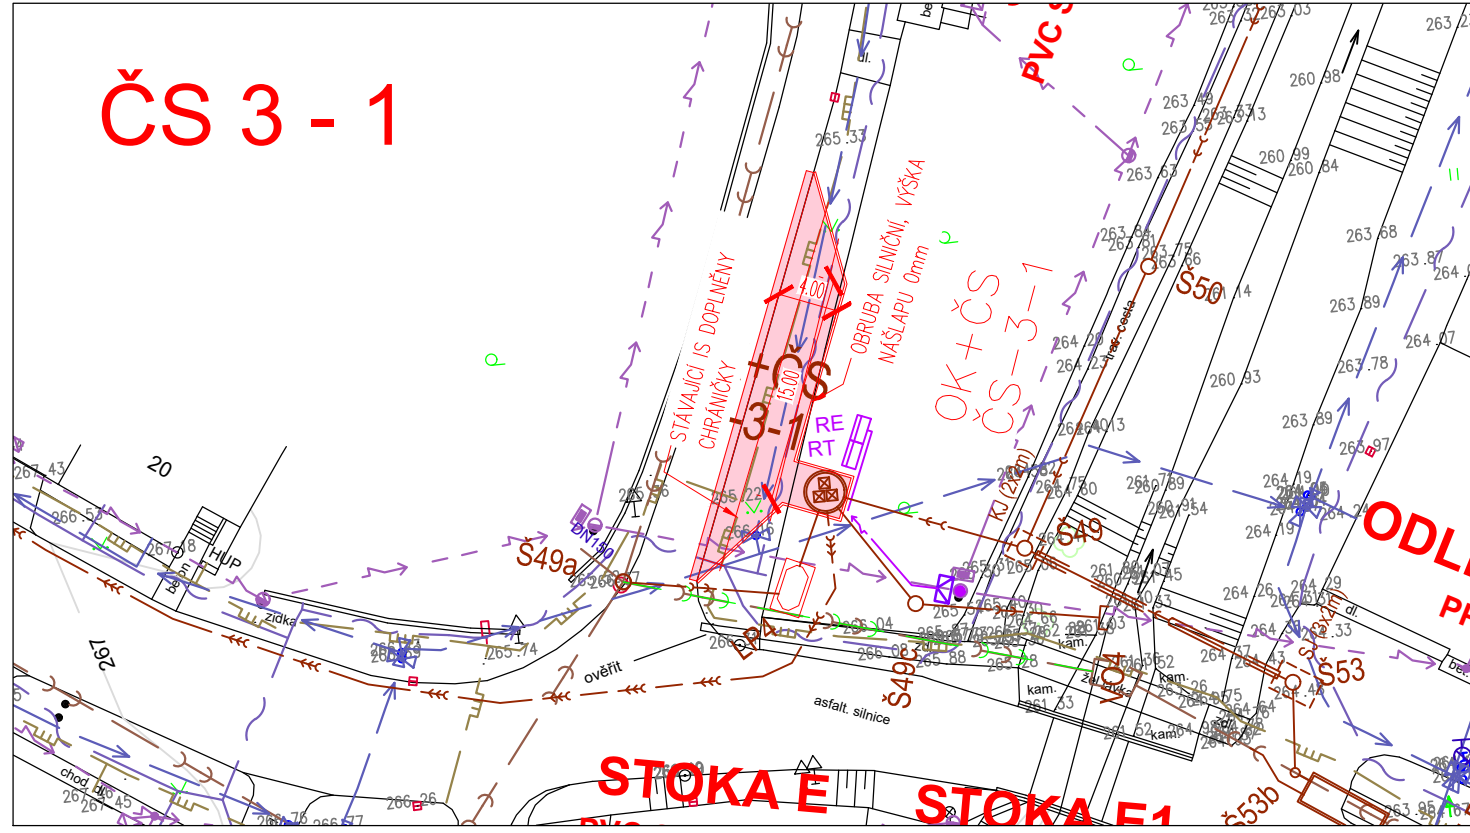
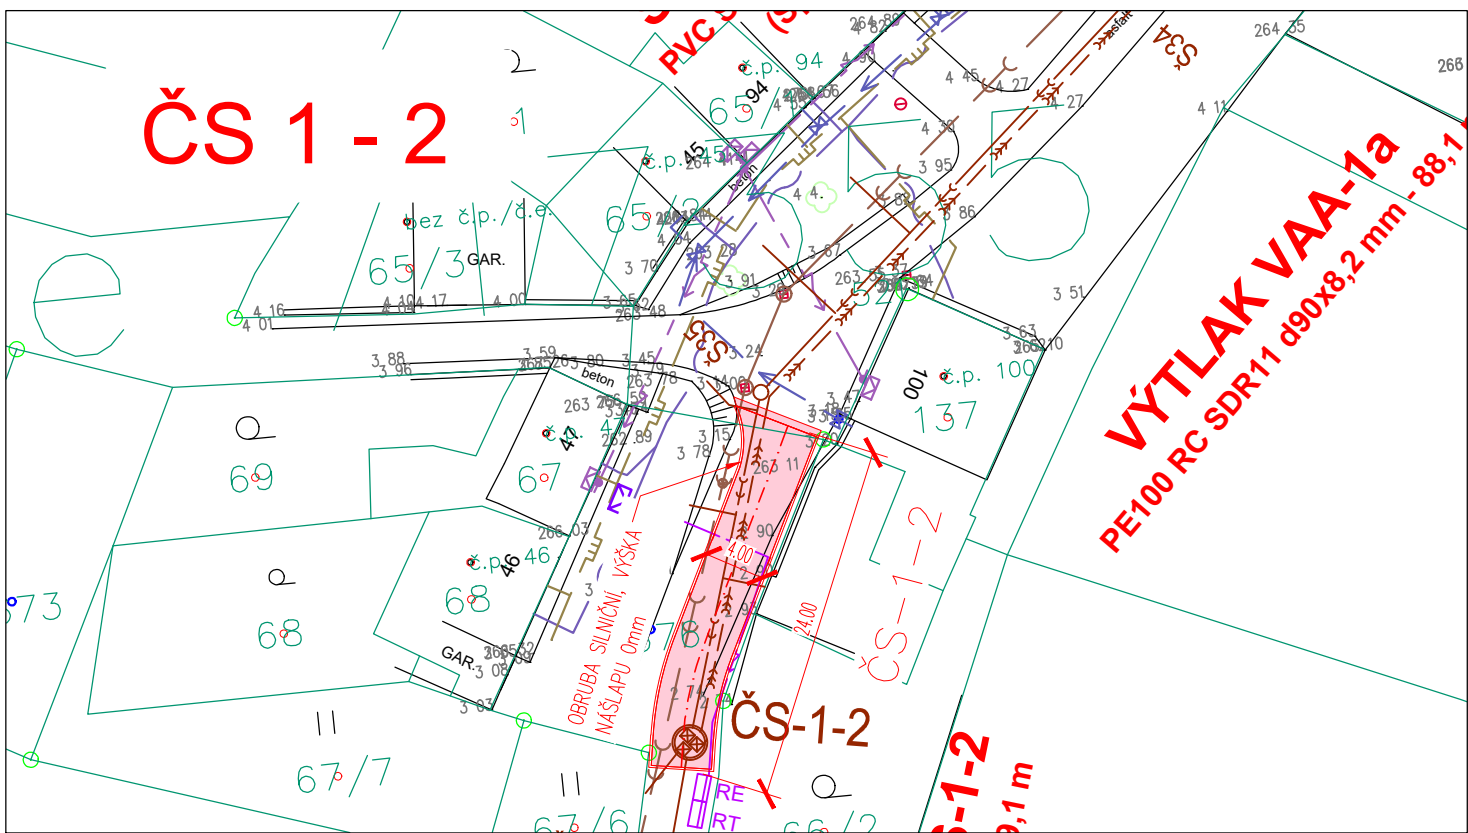
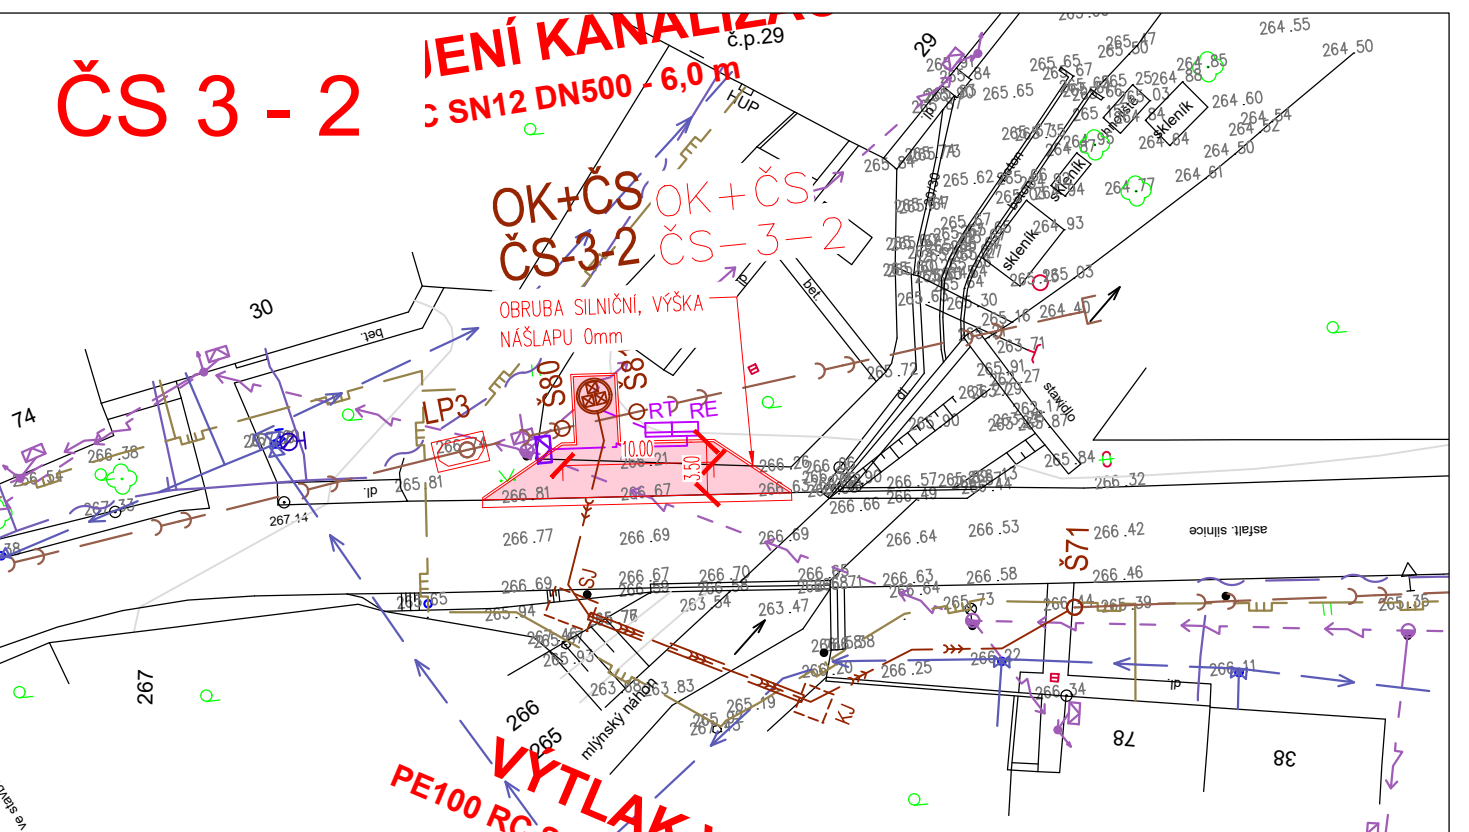
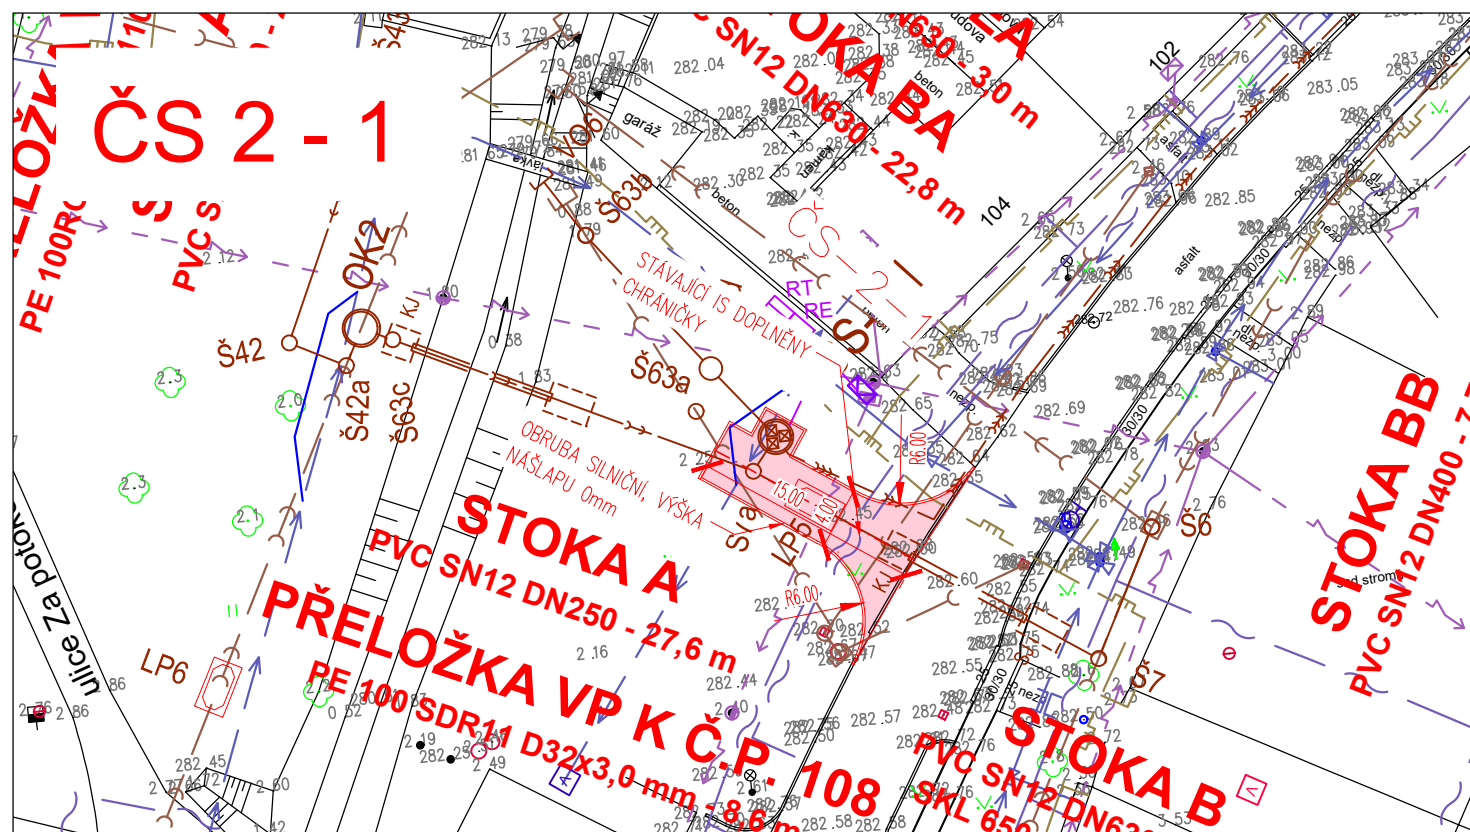
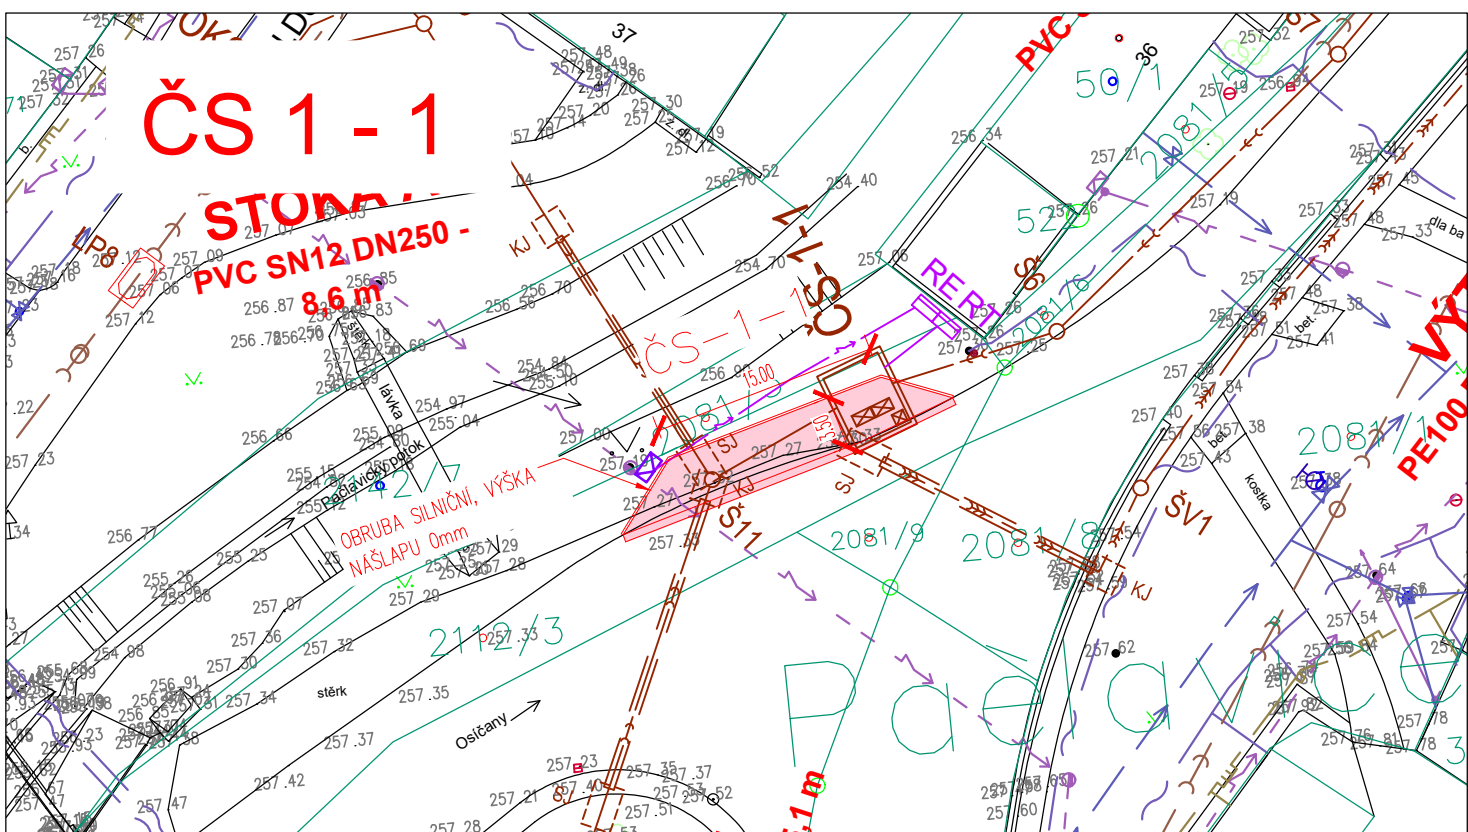
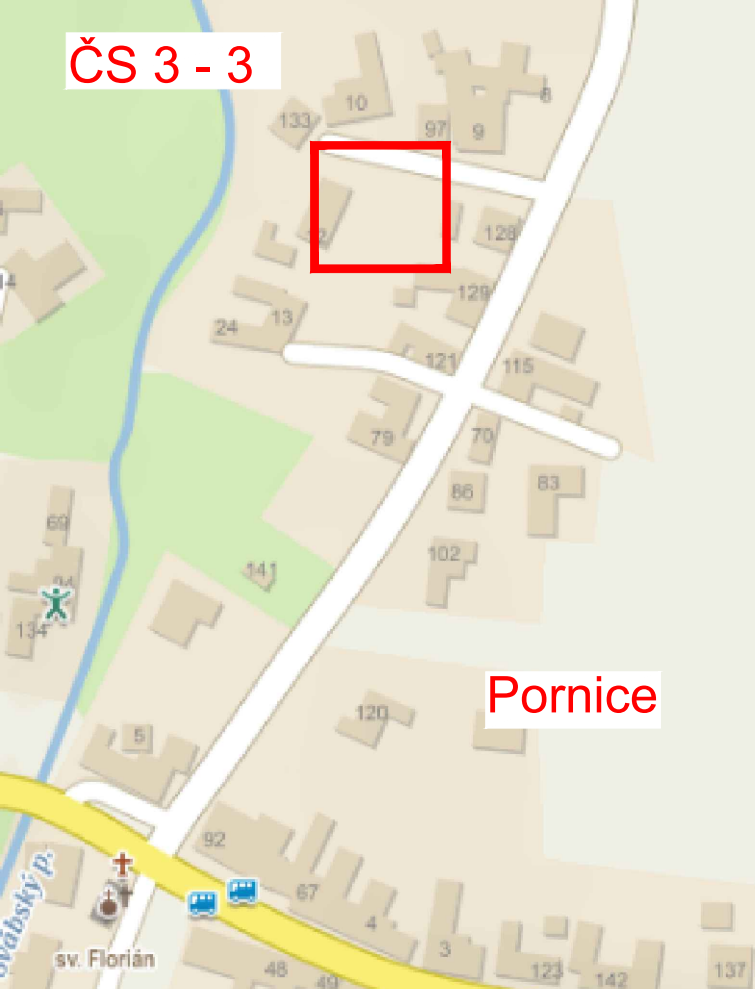
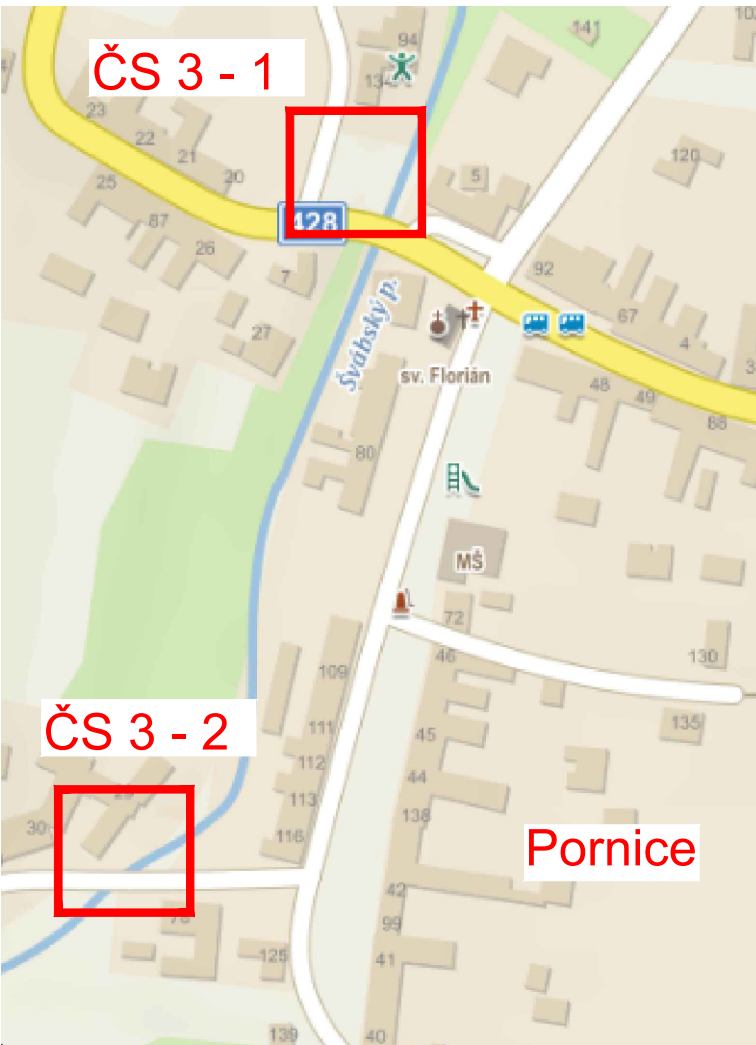


DSO 04.2 SJEZDY K ČERPACÍM STANICÍM
SITUACE M 1:500

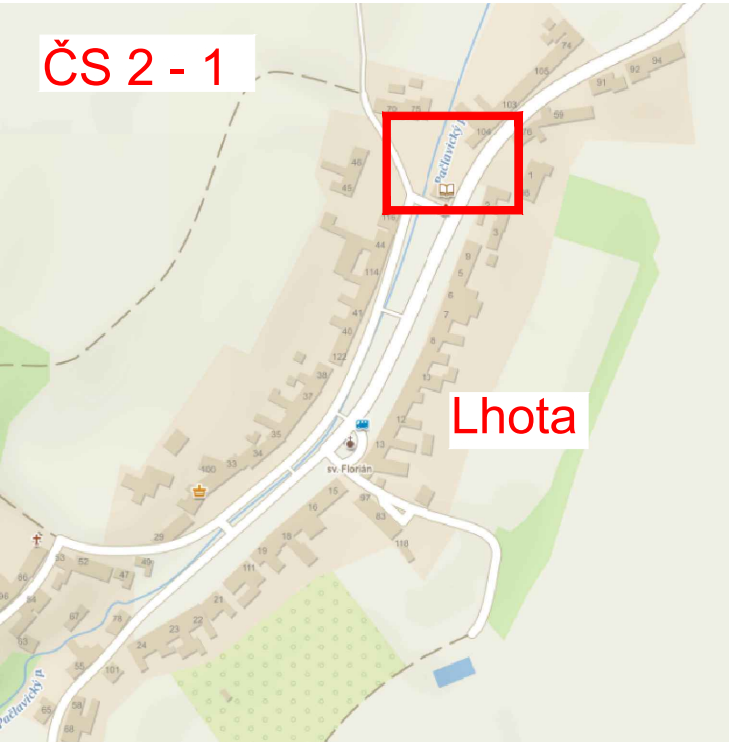

ROZMÍSTĚNÍ ČERPACÍCH STANIC

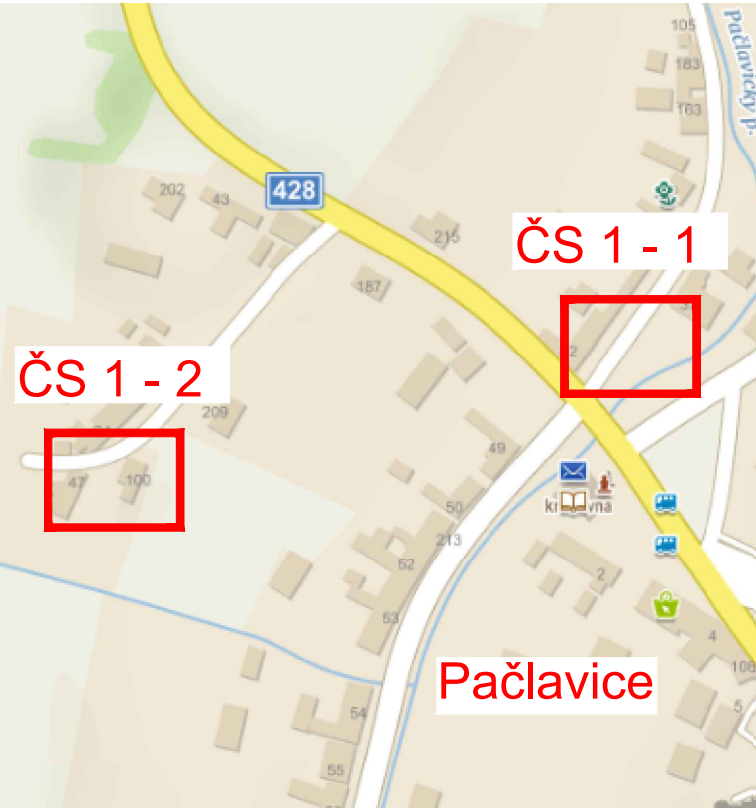

- PLOCHY:

 - ASFALTOVÝ POVRCH


PARCELY:

 - STÁV. HRANICE PAR. KN
 - HRANICE KATASTRÁLNÍHO ÚZEMÍ

NAVŘZENÉ INŽENÝRSKÉ SÍTĚ:

 - VODOVODNÍ POTRUBÍ PITNÉ VODY
 - SPLAŠKOVÁ KANALIZACE
 - VENKOVNÍ SILOVÉ VEDENÍ NN
 - VÝTLAČNÉ KALOVÉ POTRUBÍ
- STÁVAJÍCÍ INŽENÝRSKÉ SÍTĚ:

 - VODOVODNÍ POTRUBÍ
 - DEŠŤOVÁ KANALIZACE
 - JEDNOTNÁ KANALIZACE
 - PLYNOVODNÍ POTRUBÍ STL
 - VENKOVNÍ SILOVÉ VEDENÍ NN
 - SDĚLOVACÍ VEDENÍ SPOJOVÉ

AQOL s.r.o., Tovární 1059/41, 779 00 Olomouc aqol@aqol.cz, www.aqol.cz				 AQOL projekce • inženýring • realizace vodohospodářských staveb	
VYPRACOVAL	ING. STEJSKAL	ODP. PROJEKTANT	ING. STEJSKAL	ČÍSLO ZAKÁZKY	2022018
OBJEDNATEL	Vodovody a kanalizace Kroměříž, a.s. Kojetinská 3666/64, 767 01 Kroměříž			DATUM	3 / 2024
ZAKÁZKA	KANALIZACE A ČOV PAČLAVICE VČETNĚ M.Č. PORNICE A LHOTA DSO 04.2 SJEZDY K ČERPACÍM STANICÍM			STUPEŇ	DPS
				FORMÁT	5 x A4
				MĚŘITKO	1 : 500
SITUACE				ČÍSLO PŘÍLOHY D.5.2.2	ČÍSLO KOPIE