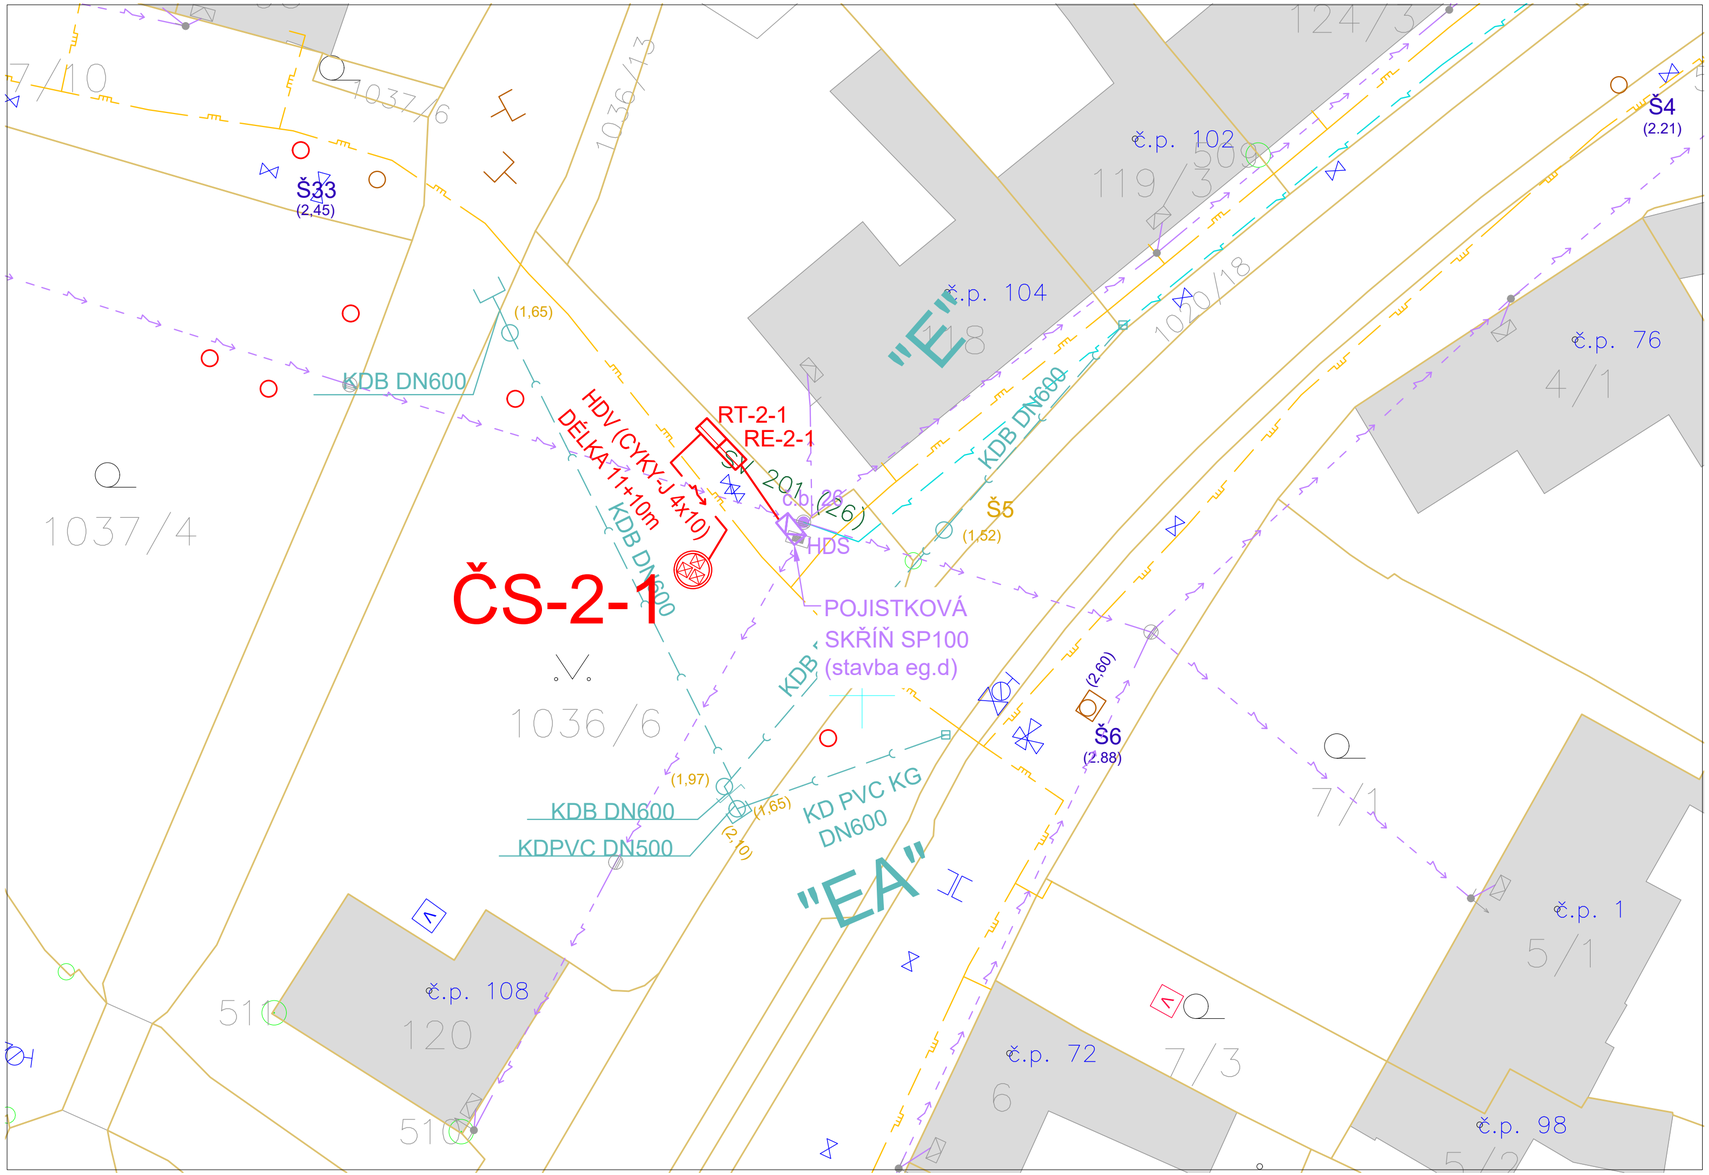

LEGENDA:

STÁVAJÍCÍ INŽ. SÍTĚ:

- SPLAŠKOVÁ KANALIZACE
- DEŠŤOVÁ KANALIZACE
- VODOVODNÍ ŘADY
- PLYNOVOT STL
- SDĚLOVACÍ PODZEMNÍ VEDENÍ
- NADZEMNÍ VEDENÍ VN
- NADZEMNÍ VEDENÍ NN
- PODZEMNÍ VEDENÍ NN
- PODZEMNÍ VEDENÍ VO (NEOVĚŘENO)

NAVRHOVANÉ OBJEKTY.

PP 250
10,0 – 50,0
Šxxx
SO 01 KANALIZAČNÍ STOKY
STOKA GRAVITAČNÍ SPLAŠKOVÉ KANALIZACE

OZNAČENÍ KANALIZAČNÍ ŠACHTY KÓTA POKLOPU / KÓTA DNA ŠACHTY

SO 03 ČS+OK
ODLEHČOVACÍ KOMORY
ČS+OK
ČERPACÍ STANICE + ODLEHČOVACÍ KOMORA

SO 05 KABELOVÉ PŘÍPOJKY NN - HLAVNÍ DOMOVNÍ VEDENÍ
(KABEL V ZEMNÍ TRASE)

S

AQOL s.r.o., Tovární 1059/41, 779 00 Olomouc
aqol@aqol.cz, www.aqol.cz

AQOL
projekce inženýring realizace vodohospodářských staveb

VYPRACOVAL	JAROSLAV DOSTÁL	ODP. PROJEKTANT	JAROSLAV DOSTÁL	ČÍSLO ZAKÁZKY	2022018
OBJEDNATEL	Vodovody a kanalizace Kroměříž, a.s. Kojetínská 3666/64, 767 01 Kroměříž			DATUM	3 / 2024
ZAKÁZKA	KANALIZACE A ČOV PAČLAVICE VČETNĚ M.Č. PORNICE A LHOTA			STUPEŇ	DPS
				FORMÁT	3A4
				MĚŘÍTKO	1:250
D. DOKUMENTACE OBJEKTŮ D.6 SO 05 KABELOVÉ PŘÍPOJKY NN PŘÍPOJKA NN PRO ČS-2-1				ČÍSLO PŘÍLOHY D.6.4	ČÍSLO KOPIE