


SPÁDOVÁNÍ DNA ČS:



ŘEZ "A-A":

D | C

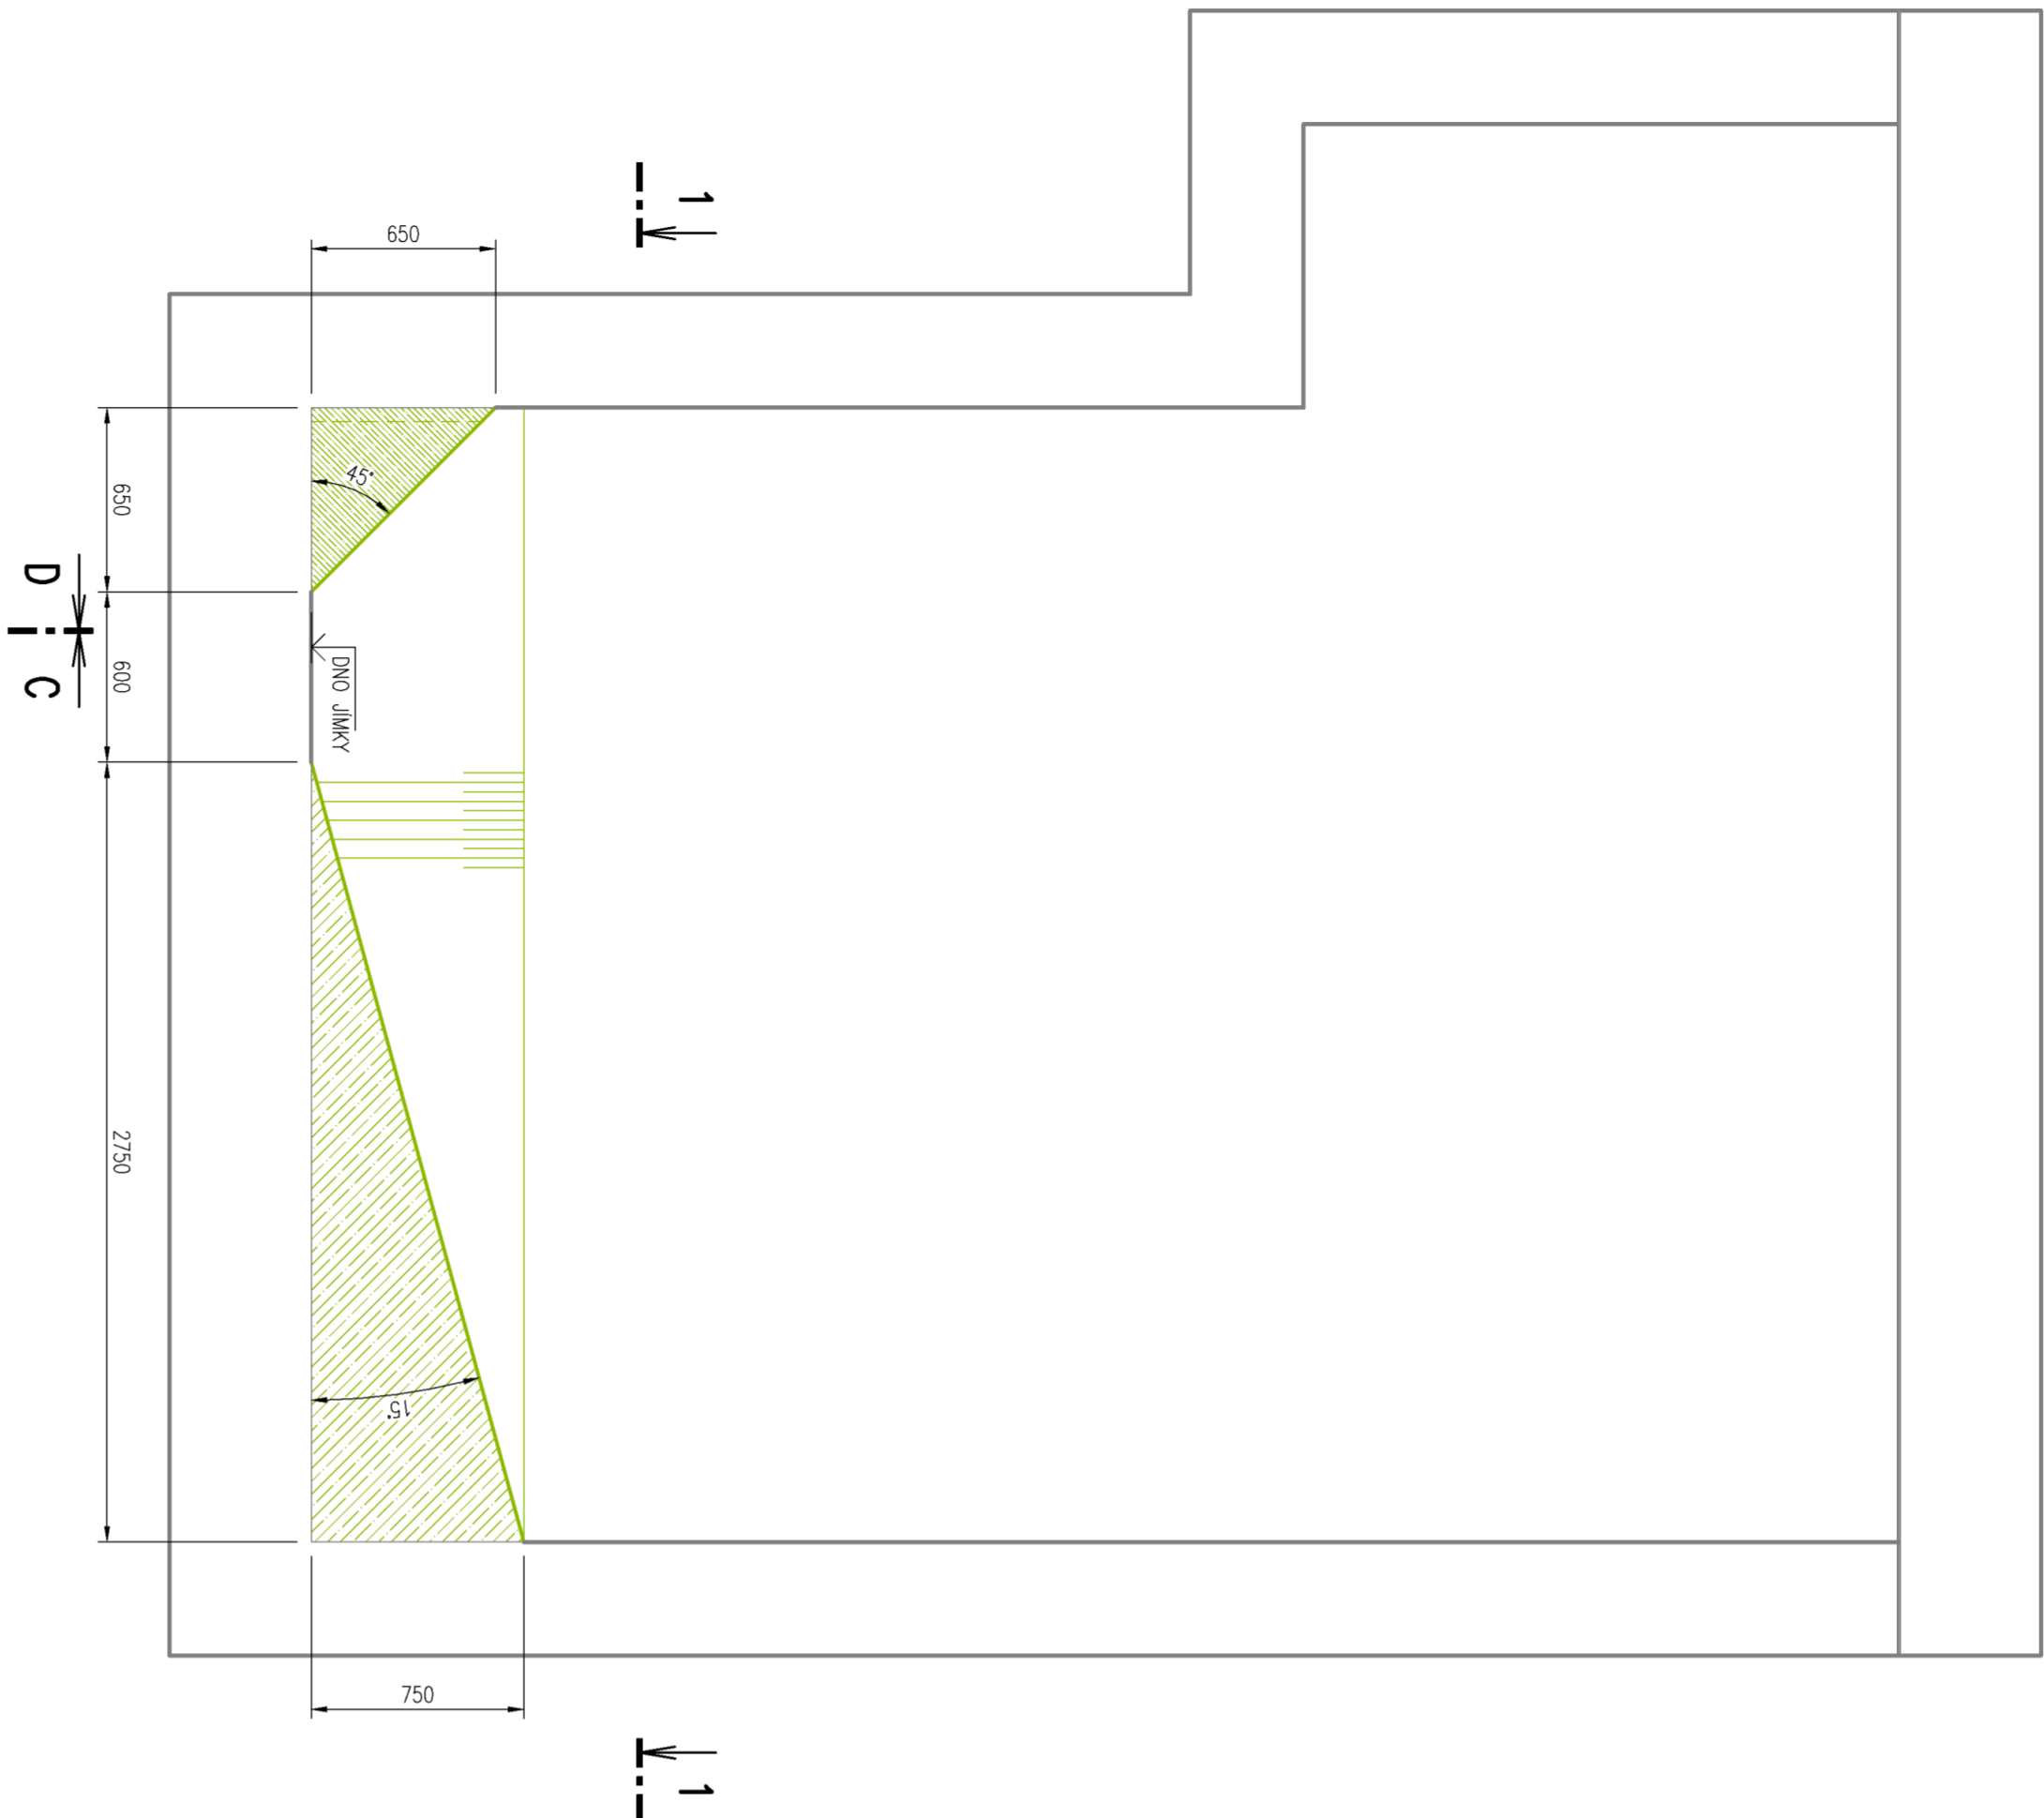

PŮDORYS - ŘEZ "1-1":

D | C

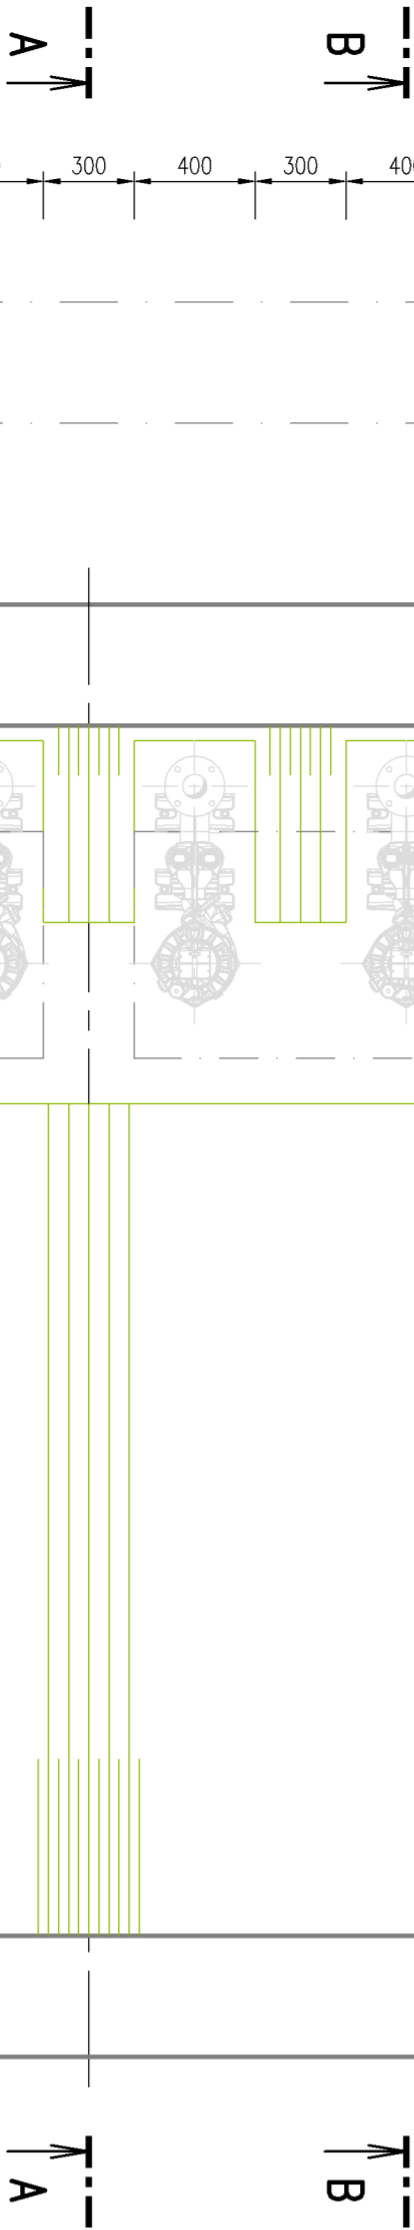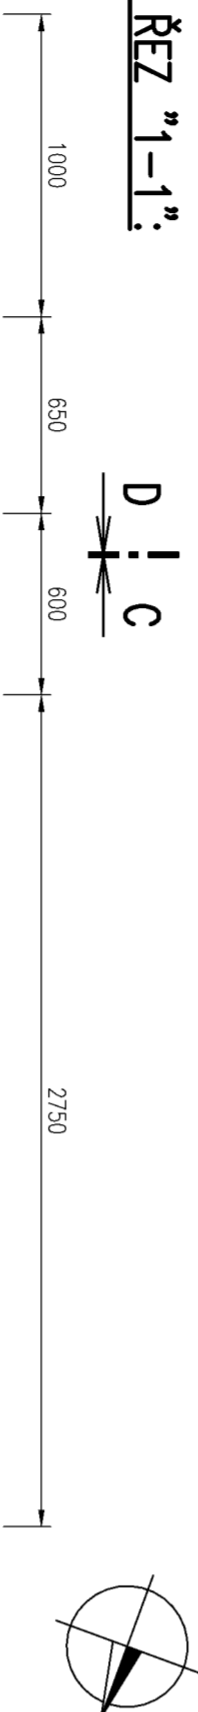


A | B

A | B


ŘEZ "B-B":

D | C

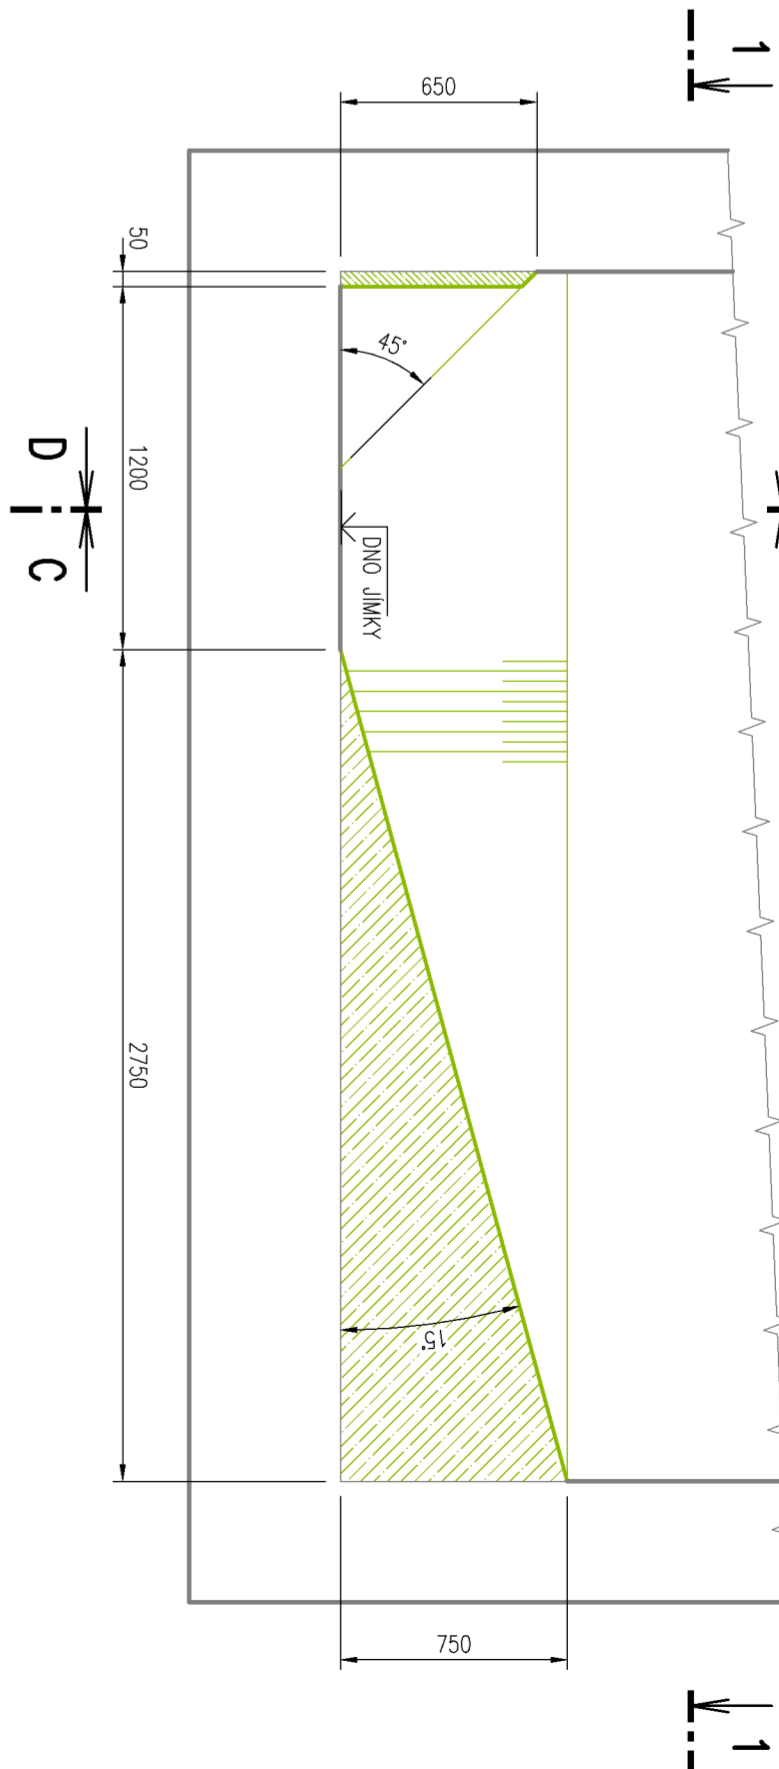


ŘEZ "C-C":

A | B

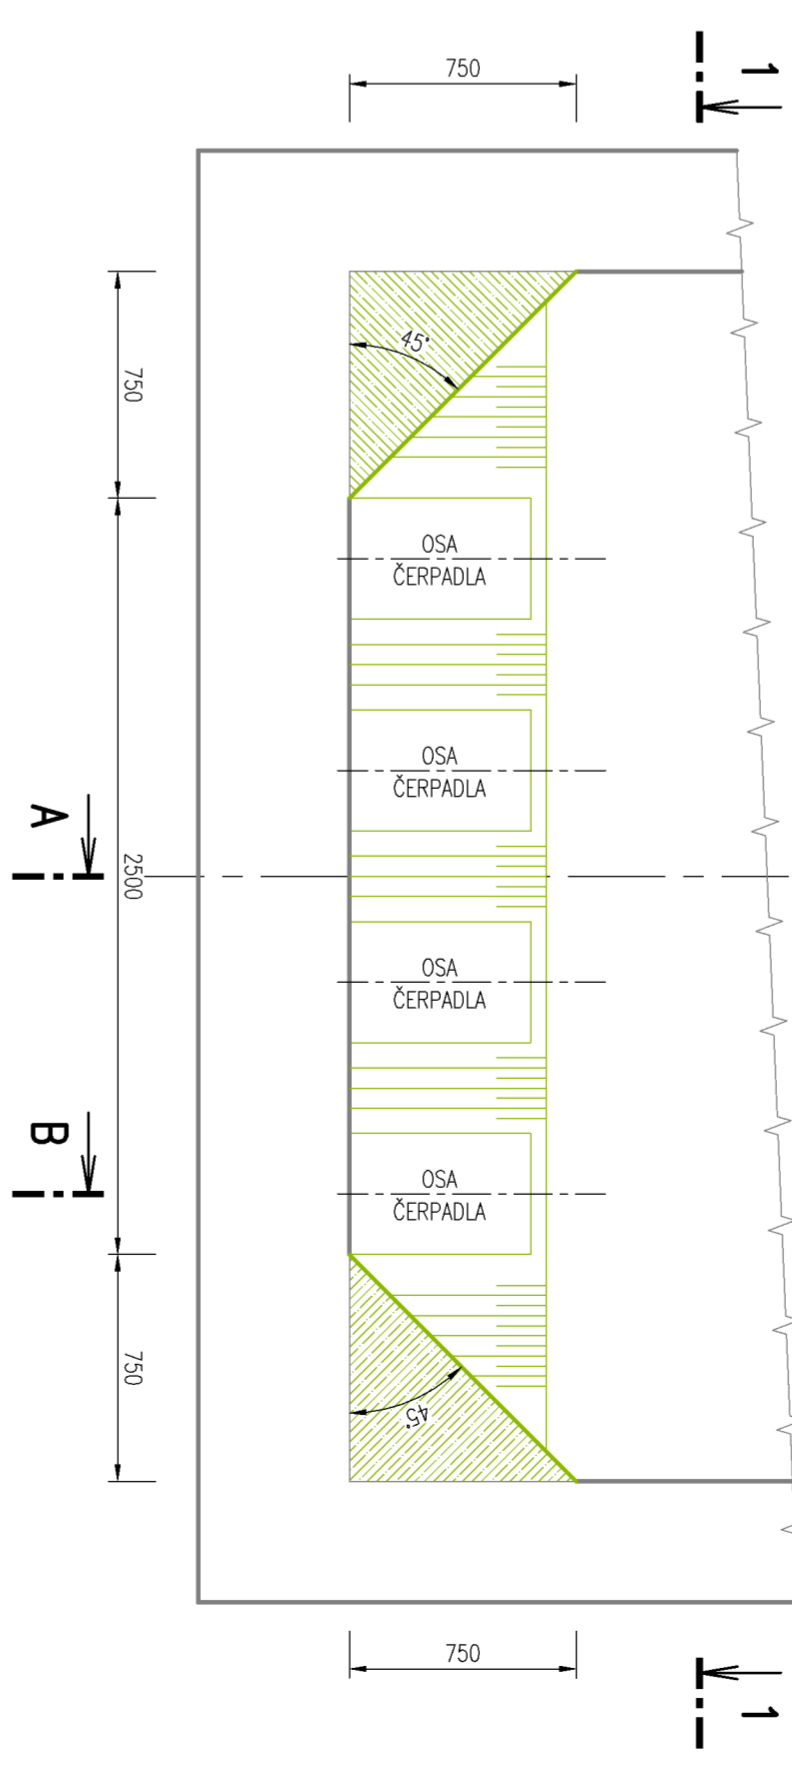

ŘEZ "D-D":

A | B

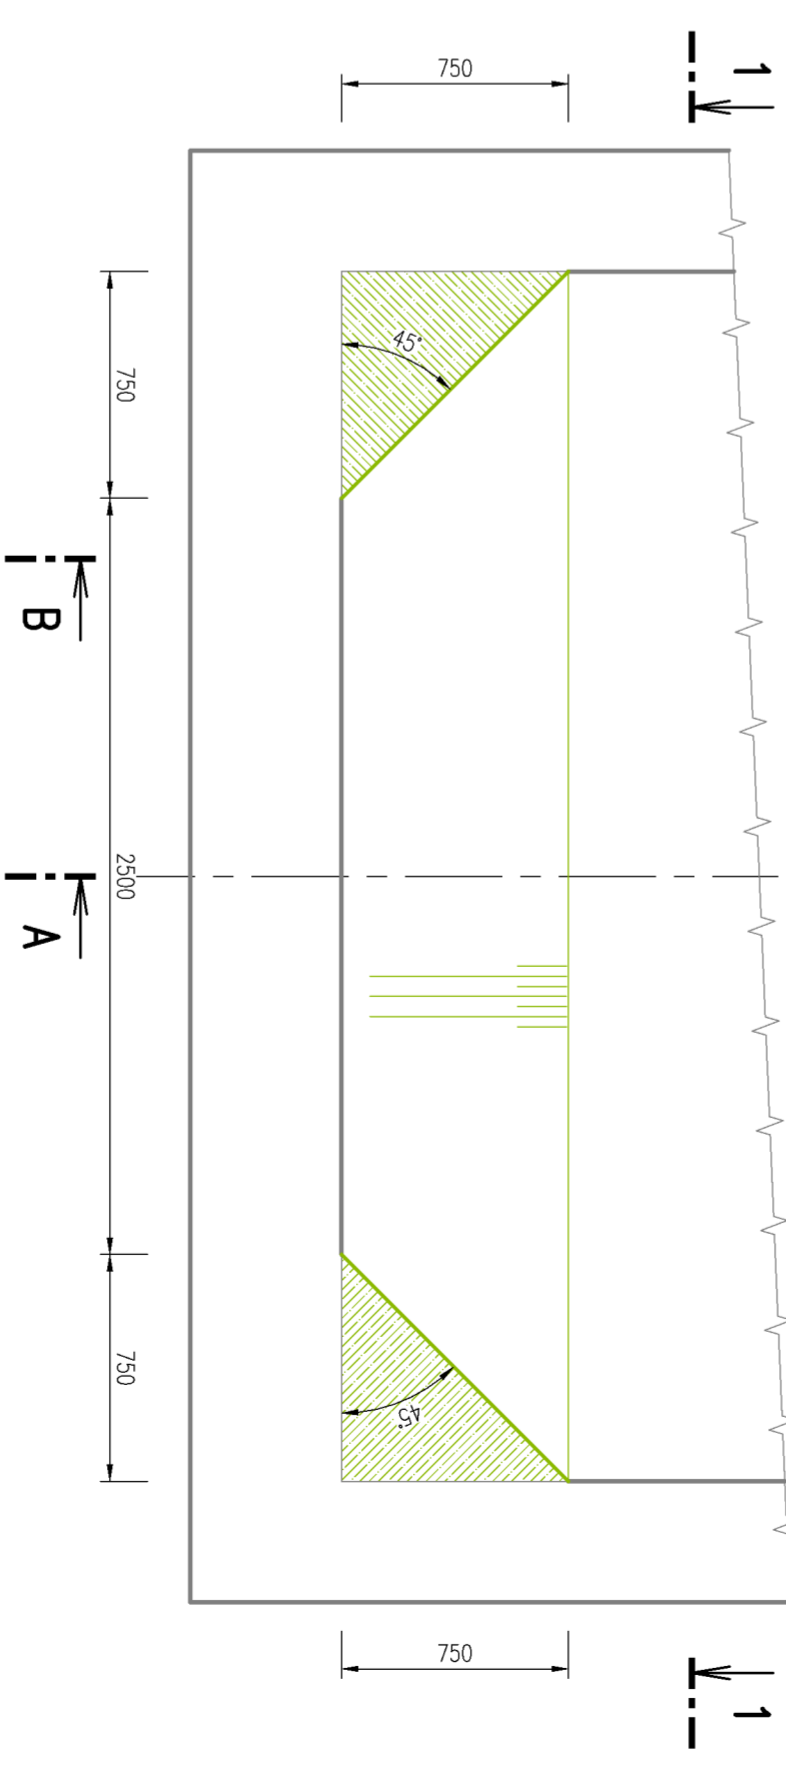


LEGENDA:

SPÁDOVÁNÍ DNA JIMKY

OSTATNÍ KONSTRUKCE A STĚNA

POZNÁMKY:

- 1) POUŽIT BETON TŘÍDY: C30/37-M41
- 2) NEJEDINOU SOUČÁSTI VÝKRESU JE SPECIFIKACE MATERIÁLU (SAMOSTATNÝ DOKUMENT).

AQOL s.r.o., Tovární 1059/41, 779 00 Olomouc aqol@aqol.cz, www.aqol.cz				 projekce • inženýring • realizace vodoхозяйodářských staveb			
VYPRACOVAL	ING. J. SLÁDEK	ODP. PROJEKTANT	ING. LUKÁŠ ZIMMERMANN	ČÍSLO ZAKÁZKY	2022018		
OBJEDNATEL	Vodovody a kanalizace Kroměříž, a.s. Kopelnická 366/IIA, 767 01 Kroměříž			DATUM	03/2024		
ZAKÁZKA	KANALIZACE A ČOV PAČLAVICE VČETNĚ M.Č. PORNICICE A LHOTA			STUPEŇ	DPS		
D.7 D.7.1 ČS 1-1	PS 02 ČERPADLO STANICE - STROJNÍ			FORMÁT	8x A4		
				MĚŘÍTKO	M 1:25		
				ČÍSLO PŘÍLOHY	D.7.1.4		
				ČÍSLO KOPIE			