


ŘEZ "F-F":

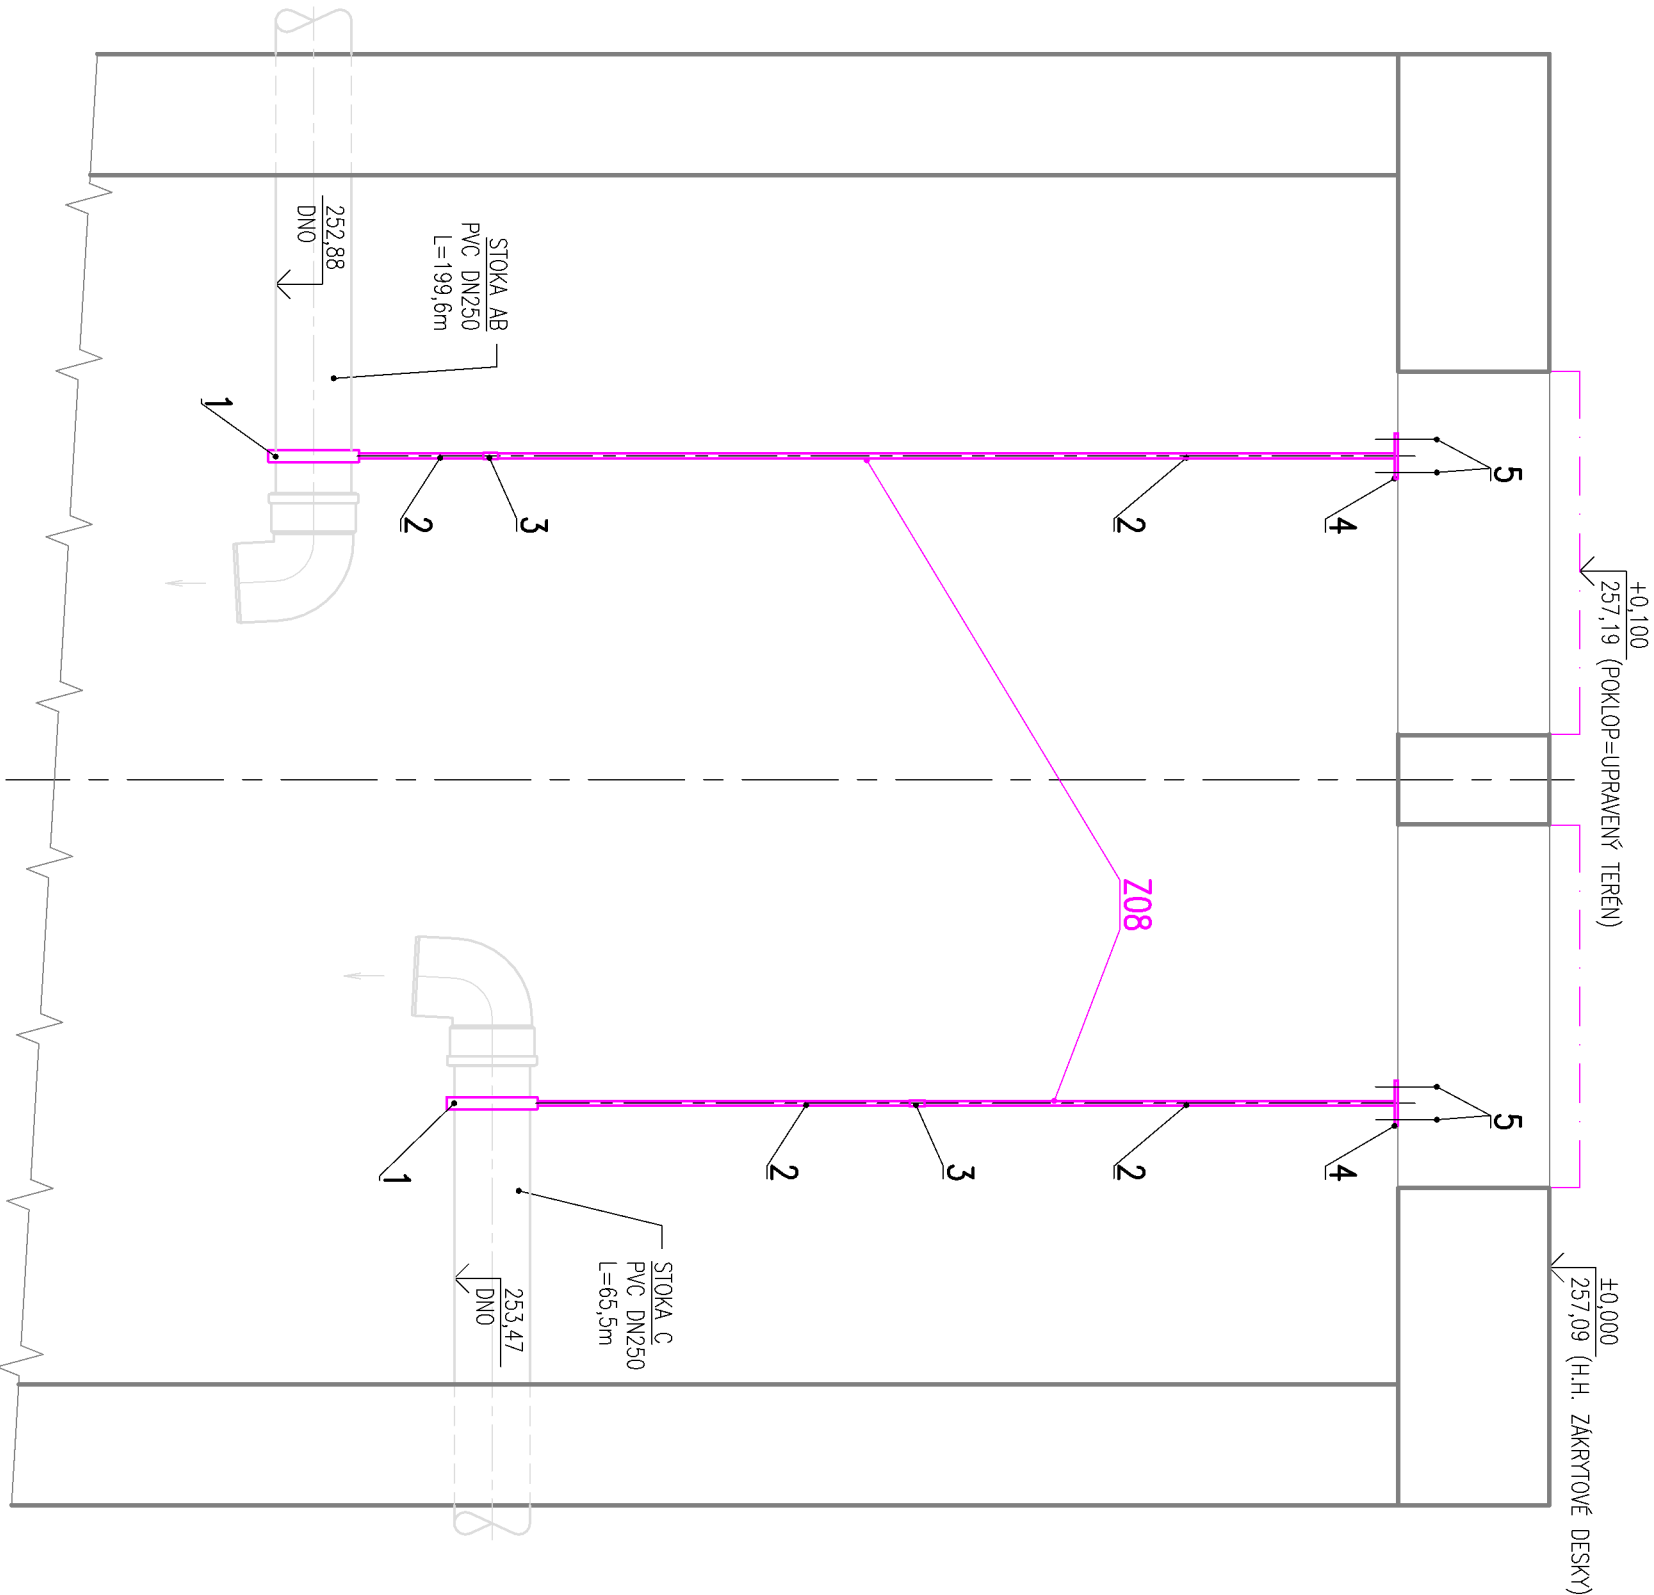

KUSOVNÍK: Z08-ZÁVĚS POTRUBÍ DN250

POZ.	POPIS	MNOŽSTVÍ	M.J.	HMOTNOST JEDNOTKOVÁ kg/M.J.	HMOTNOST CELKOVÁ kg
1	POTRUBÍ OBJÍMKA, METRICKÁ PRO POTRUBÍ DN250 MAT.: NEREZOVÁ OCEL, 1.4571/1.4404 (A4) IZOLAČNÍ MATERIÁL: EPDM GUMA; ZAVIT UPEVNĚVACÍ HLAVY: M16	1	ks	1,5	1,5
2	ZAVITOVÁ TYČ M16 MAT.: NEREZOVÁ OCEL A4-70, DIN EN ISO 3506-1 L=3000mm	2	ks	4,0	8,0
3	MATICOVÁ SPOJKA M16x40 PRO SPOJOVÁNÍ ZAVITOVÝCH TYČÍ MAT.: NEREZOVÁ OCEL A4-70	1	ks	0,1	0,1
4	PATNÍ DESKA PRO PEVNÝ BOD MFP-GP-R PŘIPOJOVACÍ ROZM.: M16 MAT.: NEREZOVÁ OCEL 1.4571/1.4404 (A4)	1	ks	0,7	0,7
5	KLINOVÁ KOTVA HST3-R Z NEREZOVÉ OCELI VYSOCE ÚNOSNÁ PRŮVLEKOVÁ KOTVA PRO BETON S TRHLINAMI VELIKOST: M12x115mm MAT.: NEREZOVÁ OCEL A4	2	ks		


CELKOVÁ HMOTNOST (1 ks): 10,3 kg  
CELKOVÁ HMOTNOST (2 ks): 20,6 kg

LEGENDA:

- ZÁMEČNICKÉ VÝROBKY / OCELOVÉ KONSTRUKCE  
— OSTATNÍ KONSTRUKCE A STAVBA

POZNÁMKY:

- 1) NEREZOVÉ SOUČÁSTI PO ZHOTOVENÍ PASIVOVAT PASIVAČNÍM GELEM.  
2) POTRUBNÍ ZÁVĚSY INSTALOVAT SPOLU S PŘÍVODNÍM POTRUBÍM STOK.

AQOL s.r.o., Tovární 1059/41, 779 00 Olomouc aqol@aqol.cz, www.aqol.cz				 projekce • inženýring • realizace vodo hospodářských staveb	
VYPRACOVAL	ING. J. SLÁDEK	ODP. PROJEKTANT	ING. LUKÁŠ ZIMMERMANN	ČÍSLO ZAKÁZKY	2022018
OBJEDNATEL	Vodovody a kanalizace Kroměříž, a.s. Kojetínská 3666/64, 767 01 Kroměříž			DATUM	03/2024
ZAKÁZKA	KANALIZACE A ČOV PAČLAVICE VČETNĚ M.Č. PORNICE A LHOTA			STUPEŇ	DPS
				FORMÁT	2x A4
				MĚŘÍTKO	M 1:25
D.7	PS 02 ČERPAČÍ STANICE - STROJNÍ			ČÍSLO PŘÍLOHY	ČÍSLO KOPIE
D.7.1	ČS 1-1				
ZÁMEČNICKÉ VÝROBKY				D.7.1.7	
				Z08	