




ŘEZ "A-A":

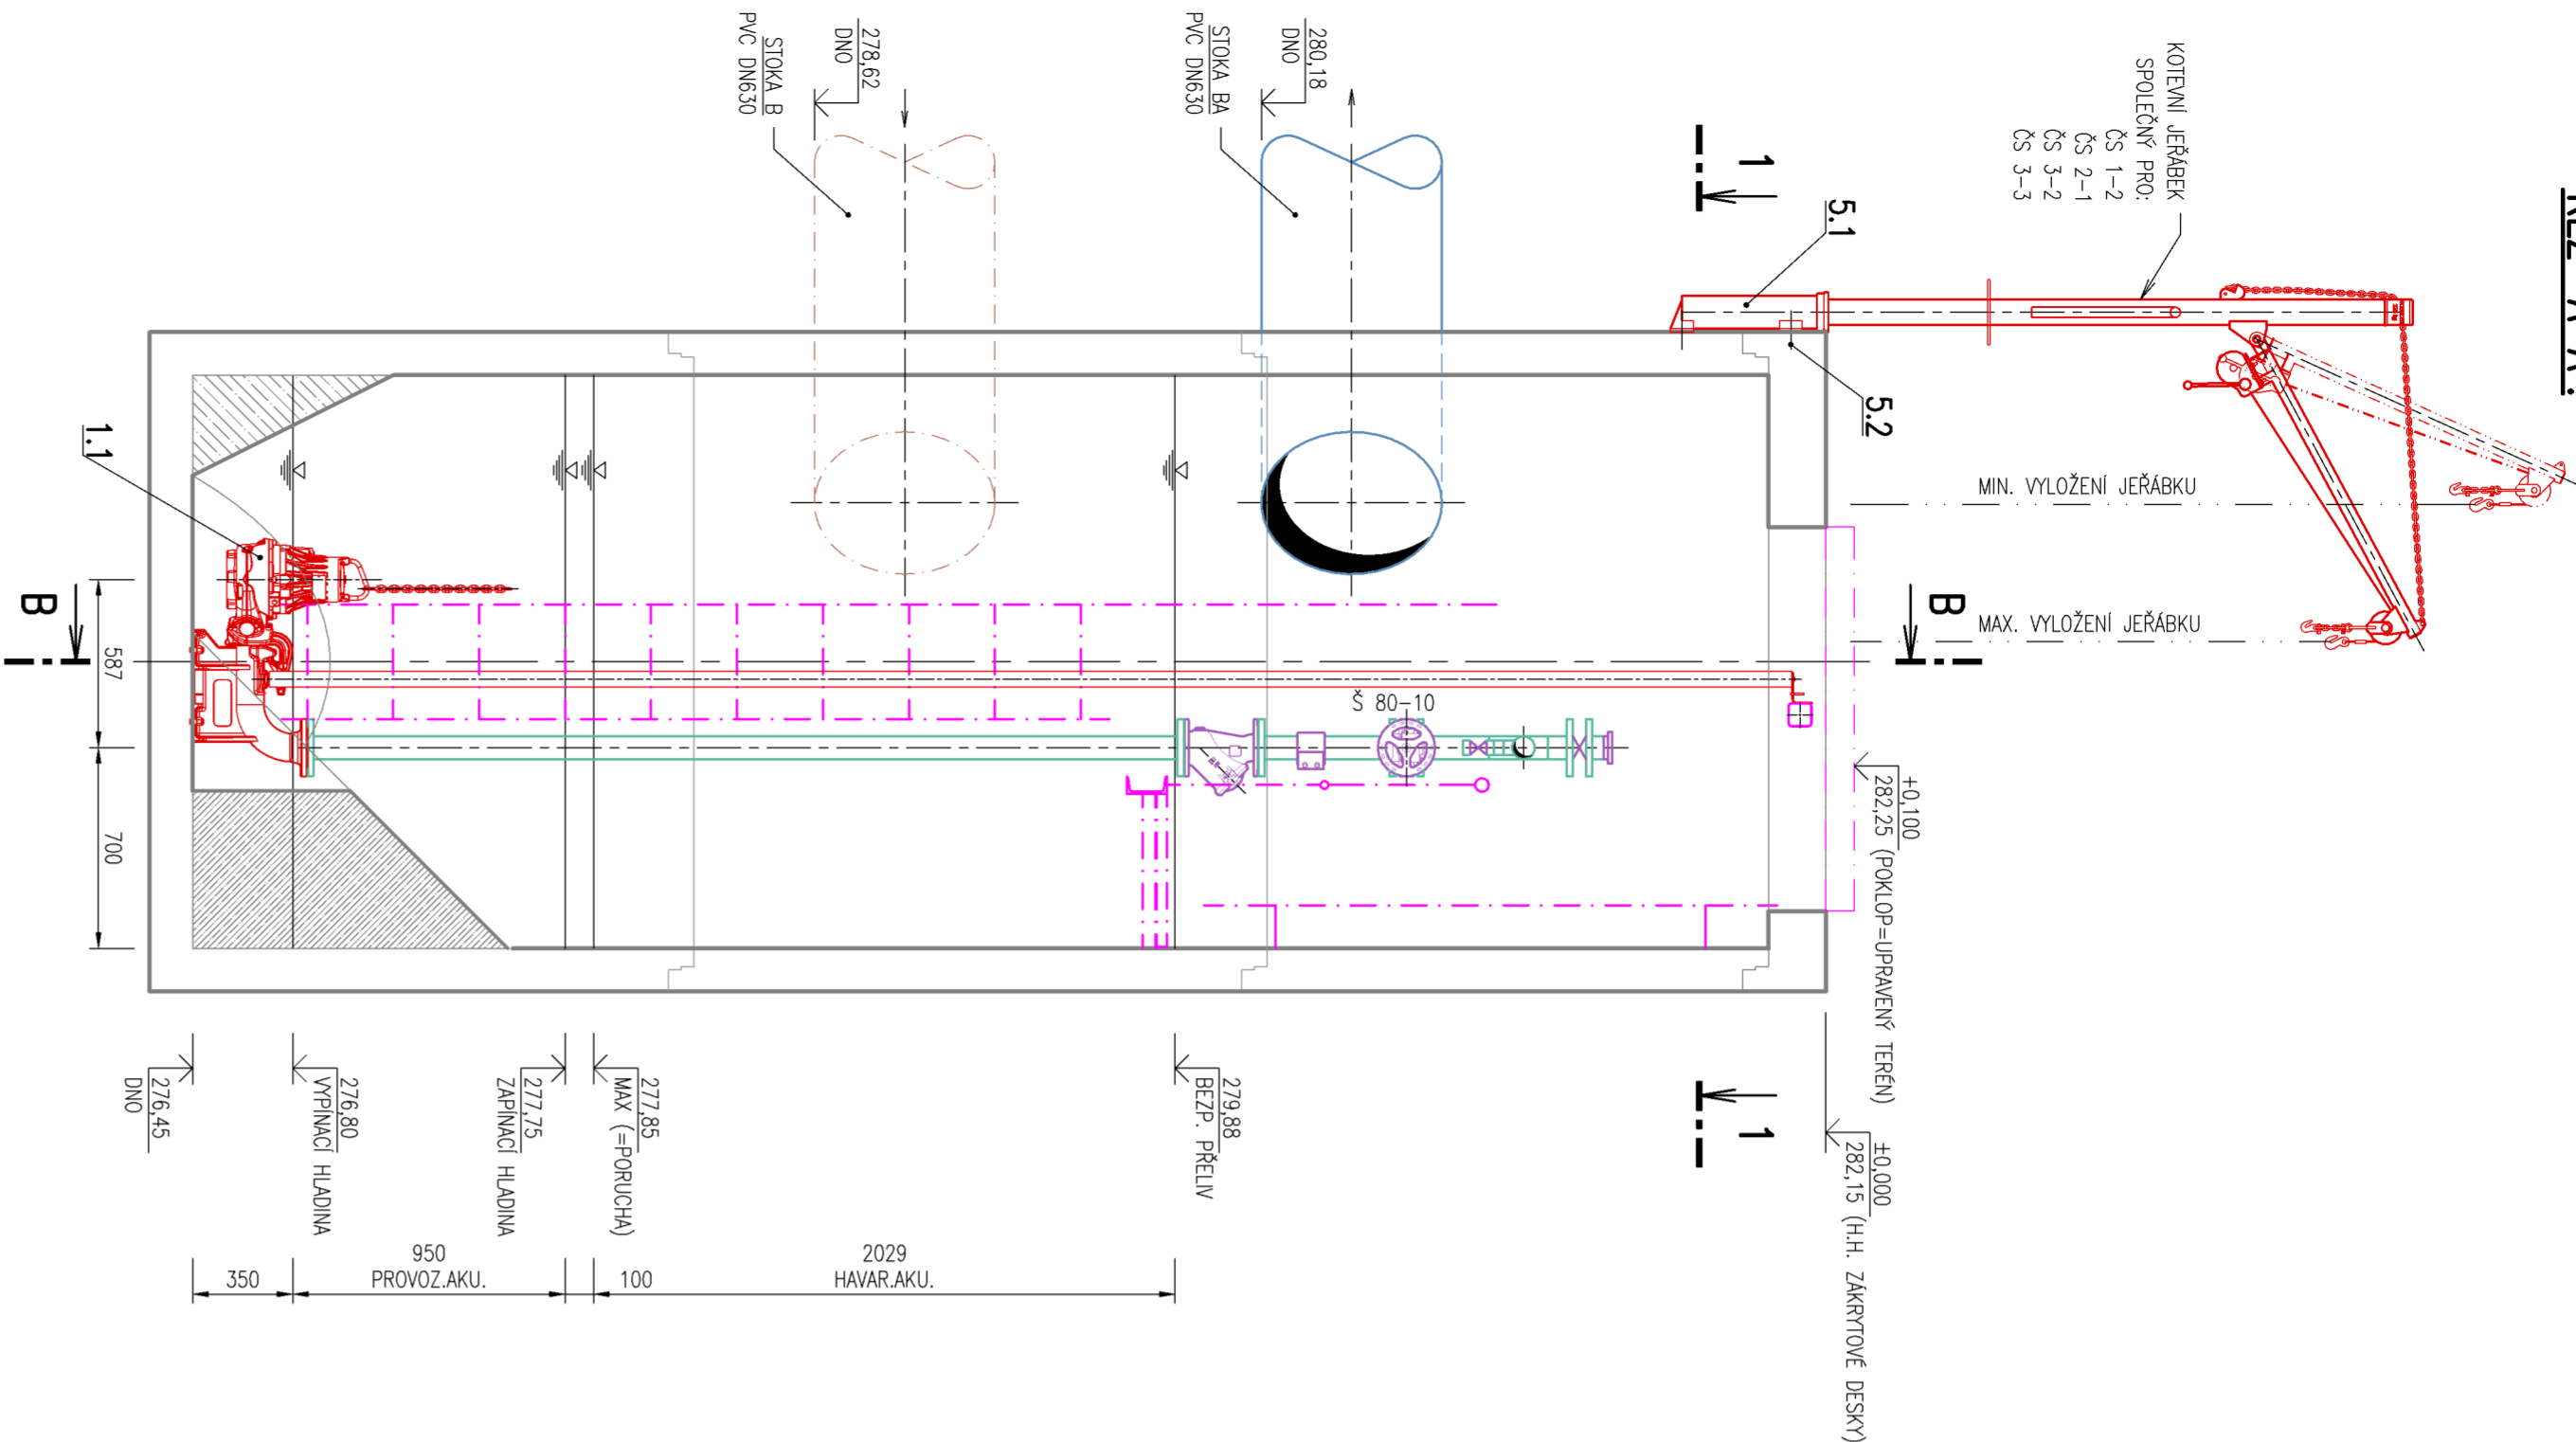


ŘEZ "1-1":

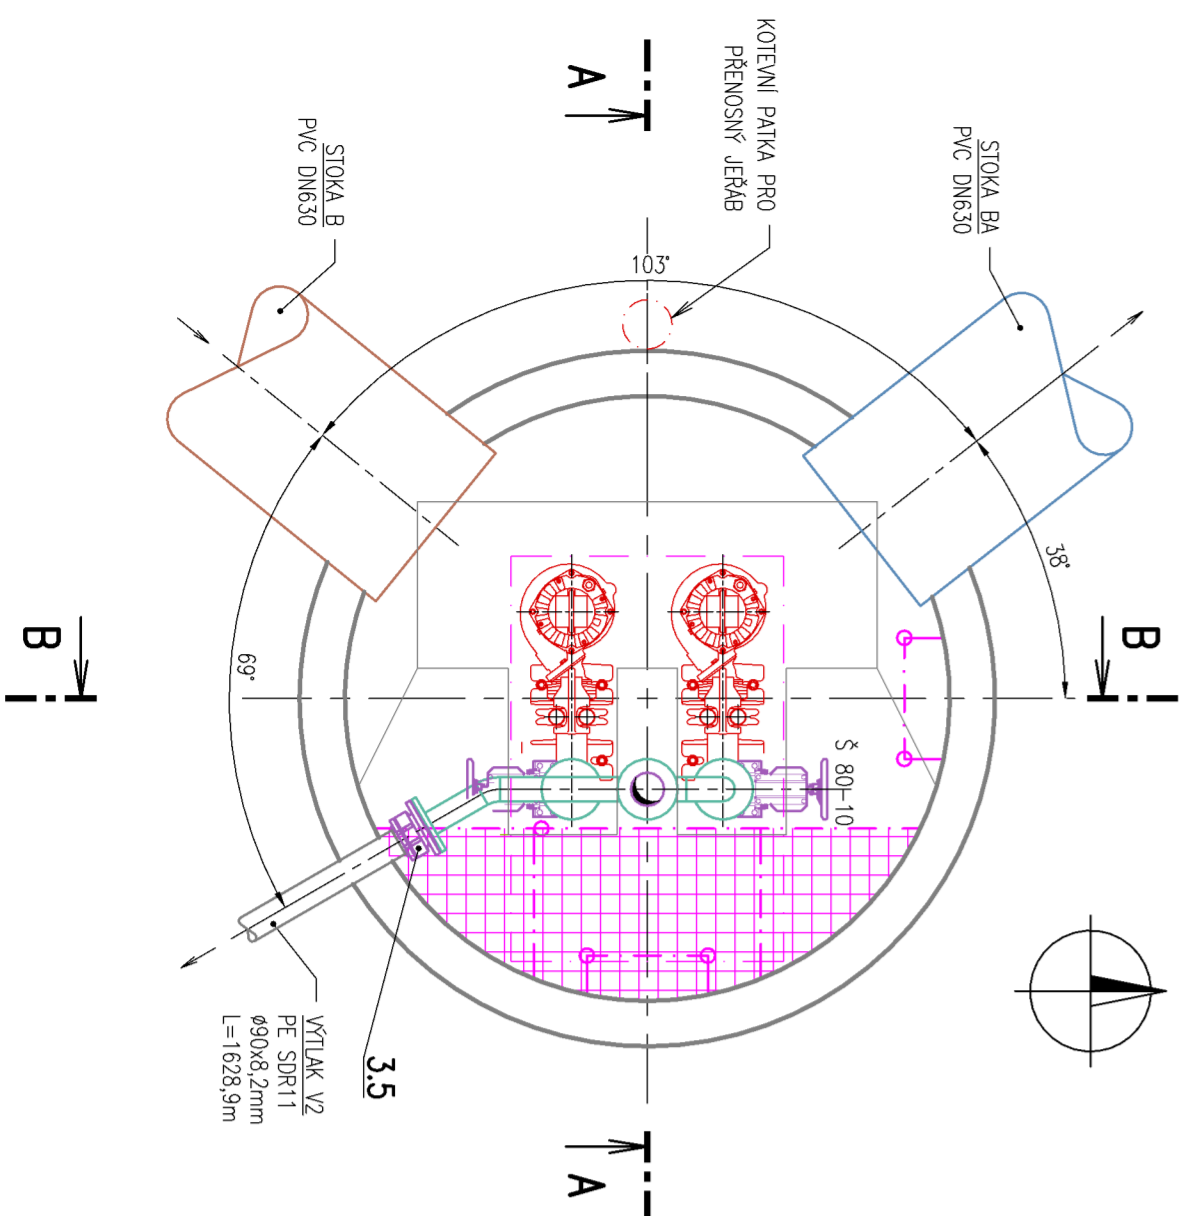

ŘEZ "B-B":

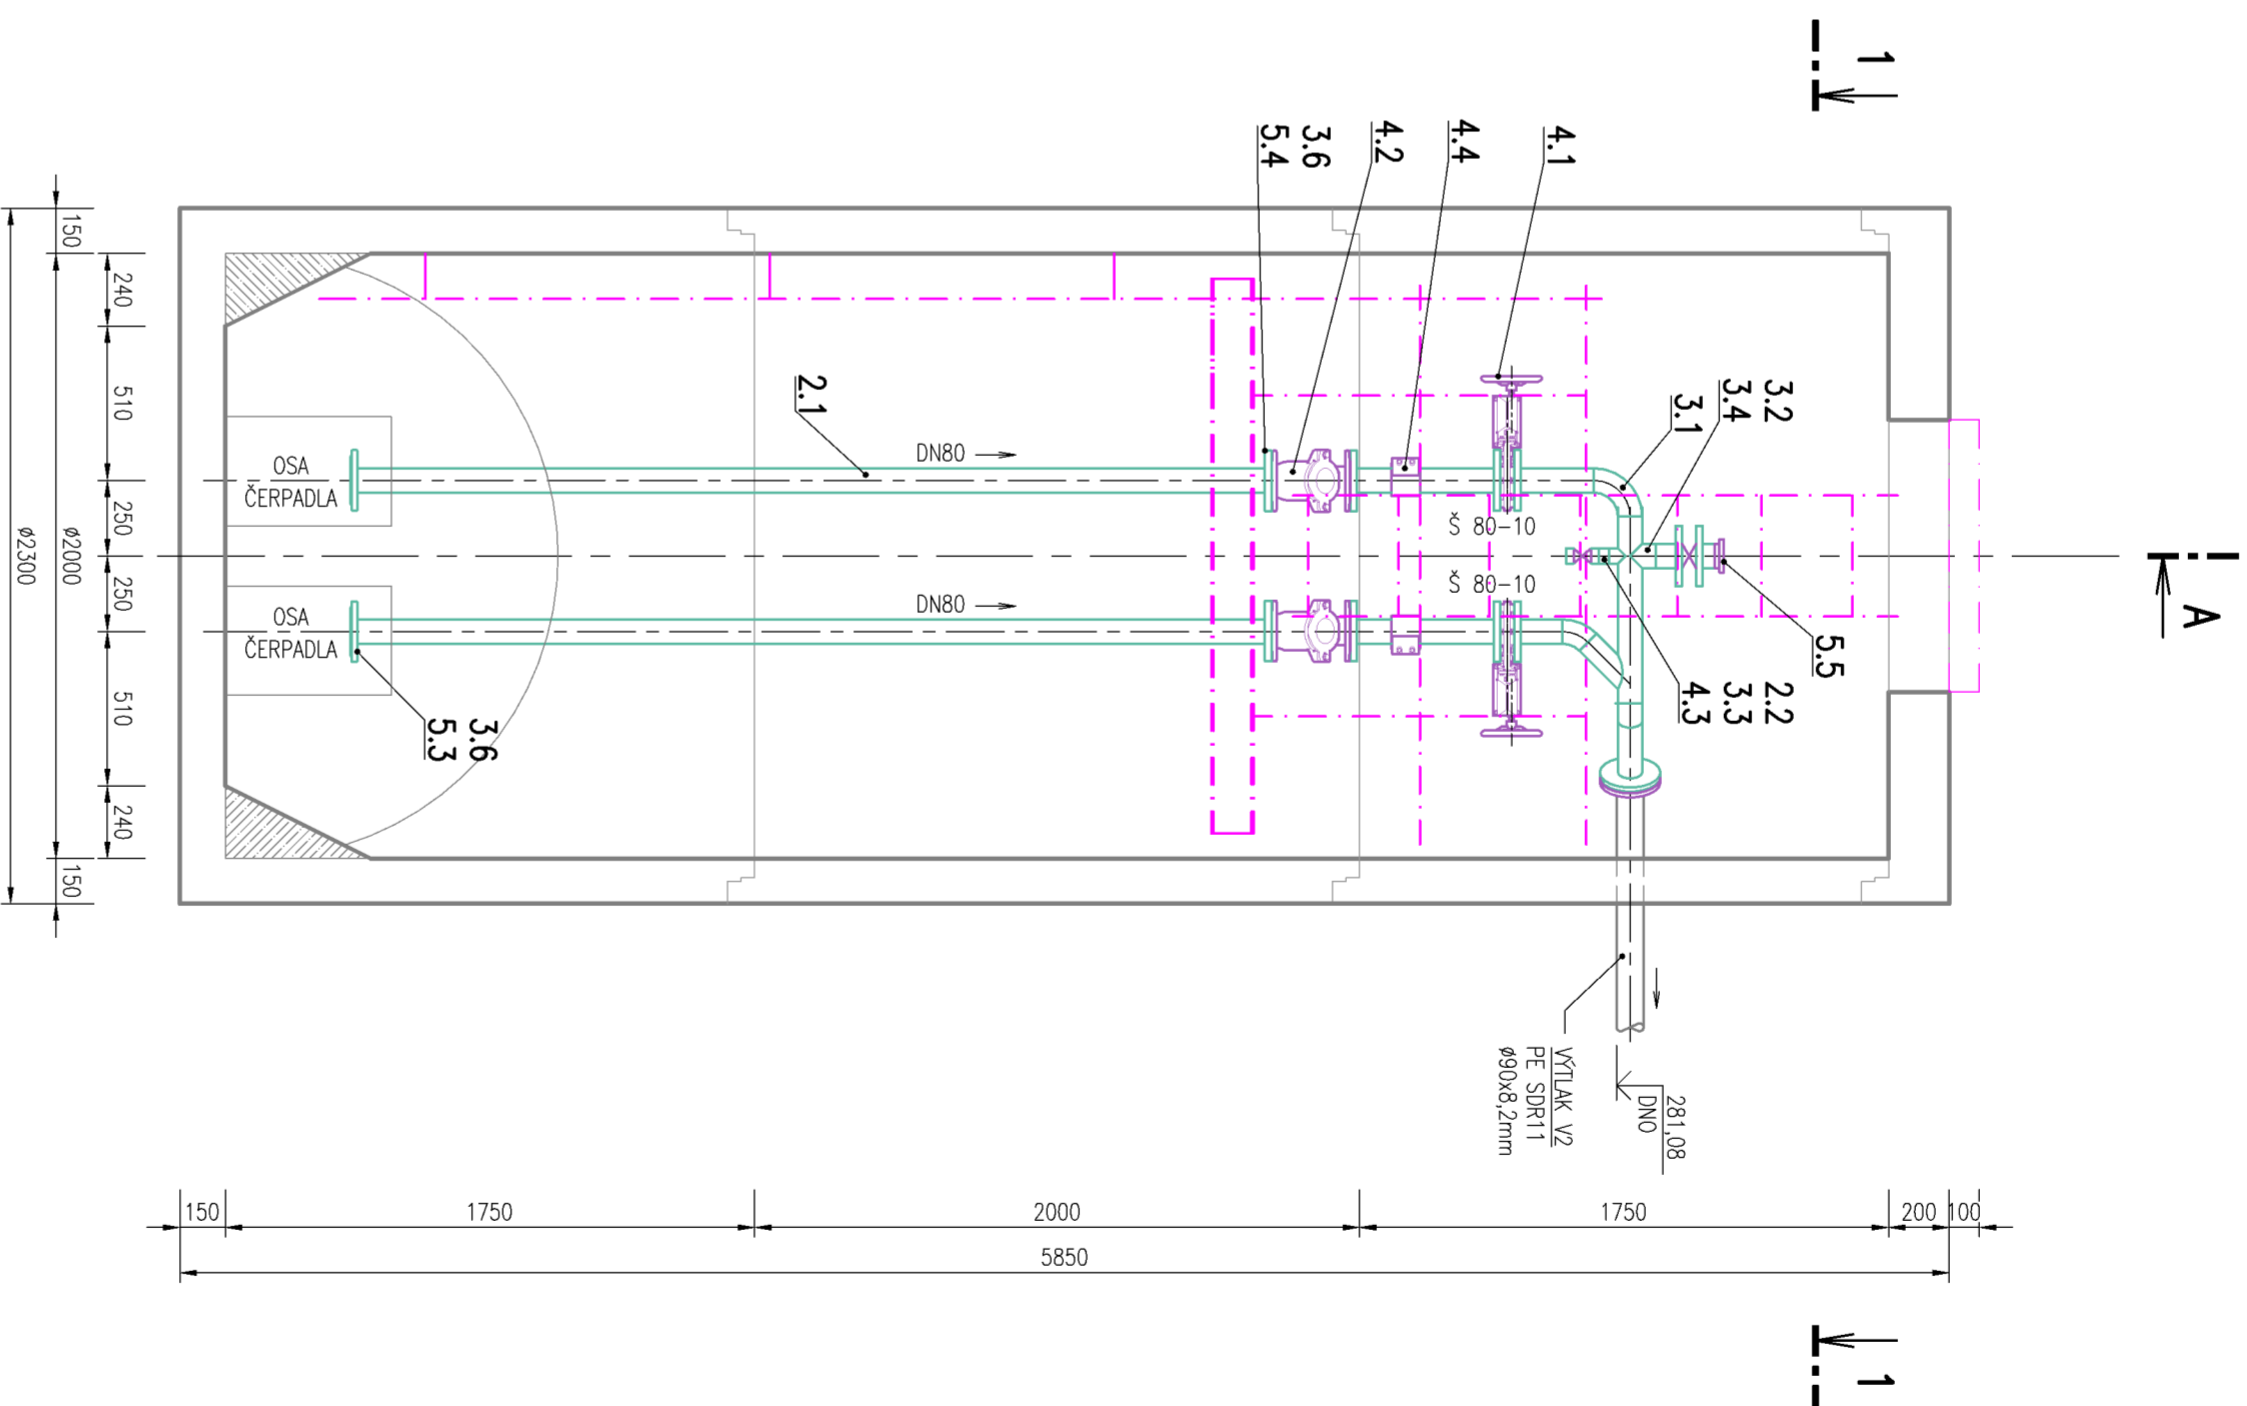

PŮDORYS:

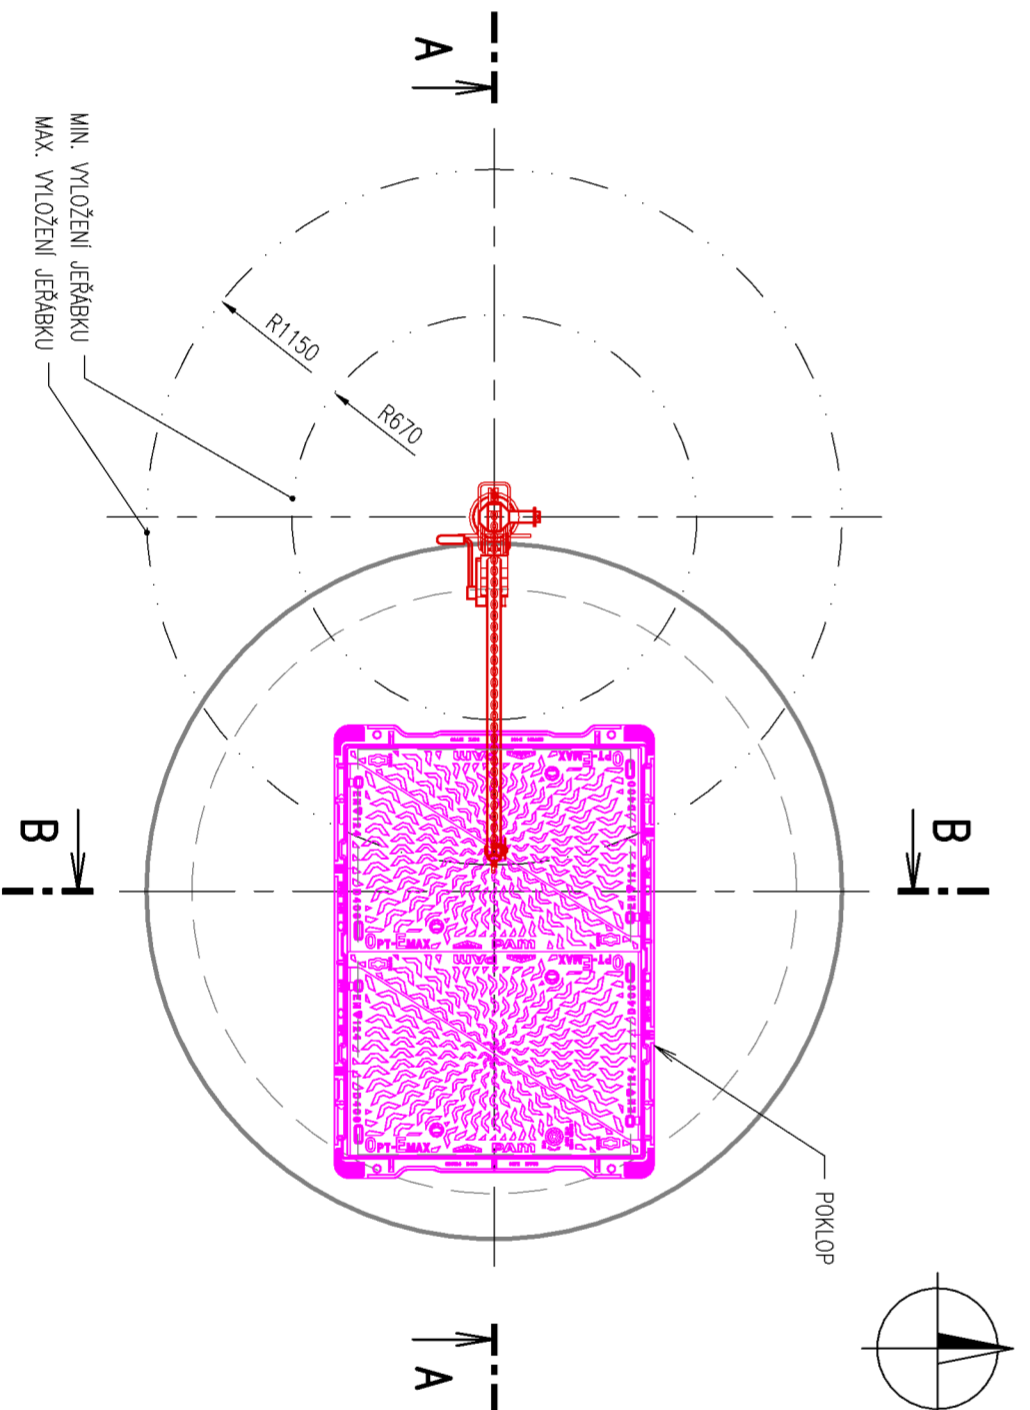

LEGENDA:

- VYTILÁČNÉ POTRUBÍ
- PRÁVNÍ POTRUBÍ (STOKA)
- STROJE A ZAŘÍZENÍ
- ARMATURY
- ZÁMEČNÍČKÉ VÝROBKY / OCELOVÉ KONSTRUKCE
- STĚNA
- TERÉN

POZNAMKY:

- 1) NEDILNOU SOULADNOSTI VÝKRESU JE TECHNICKÁ SPECIFIKACE-VÝZ SAMOSTATNÝ DOKUMENT.
- 2) POKUD JE DELKA VODNÍCH TRUBER, ČERPADLA VĚŠÍ NEŽ 1,5m, DOPORUČUJE SE PO KAŽDÉM DLŠÍM NÁSLEDUJÍCÍM 1,5m VSAZIT POKUD POKUD SVAROVÉHO SPOJE UŽÍVÍ VODNÍ TRUBKY DOSTAČNÍ ROZTEKLU.
- 3) STUPOVNÍ EL. ROZVODNICE URČUJE PROJEKT ELEKTROČIŠTĚNÍ.
- 4) OVLADÁČE PRO AUTOMATIZACI ČIŠTIDU CS JSOU DODÁVKOU ELEKTROČIŠTĚNÍ.

AQOL s.r.o., Továrni 1059/41, 779 00 Olomouc aqol@aqol.cz, www.aqol.cz				AQOL projekce • inženýring • realizace vodohospodářských staveb	
VYPRACOVAL	ING. J. SLÁDEK	ODP. PROJEKTANT	ING. LUKÁŠ ZÁMEČNÍK	ČÍSLO ZAKÁZKY	2022018
OBJEDNATEL	Vodovodny a kanalizace Kroměříž, a.s. Kojetmanská 3866/64, 767 01 Kroměříž			DATUM	03/2024
ZAKÁZKA	KANALIZACE A ČOV PAČLAVICE VČETNĚ M.Č. PORNICE A LHOTA			STUPEŇ	DPS
				FORMAT	6x A4
				MĚŘÍTKO	M 1:25
D.7	PS 02 ČERPADLA STANICE - STROJNÍ			ČÍSLO PŘÍLOHY	ČÍSLO KOPIE
D.7.3	CS 2-1			D.7.3.3	