




ŘEZ "A-A":

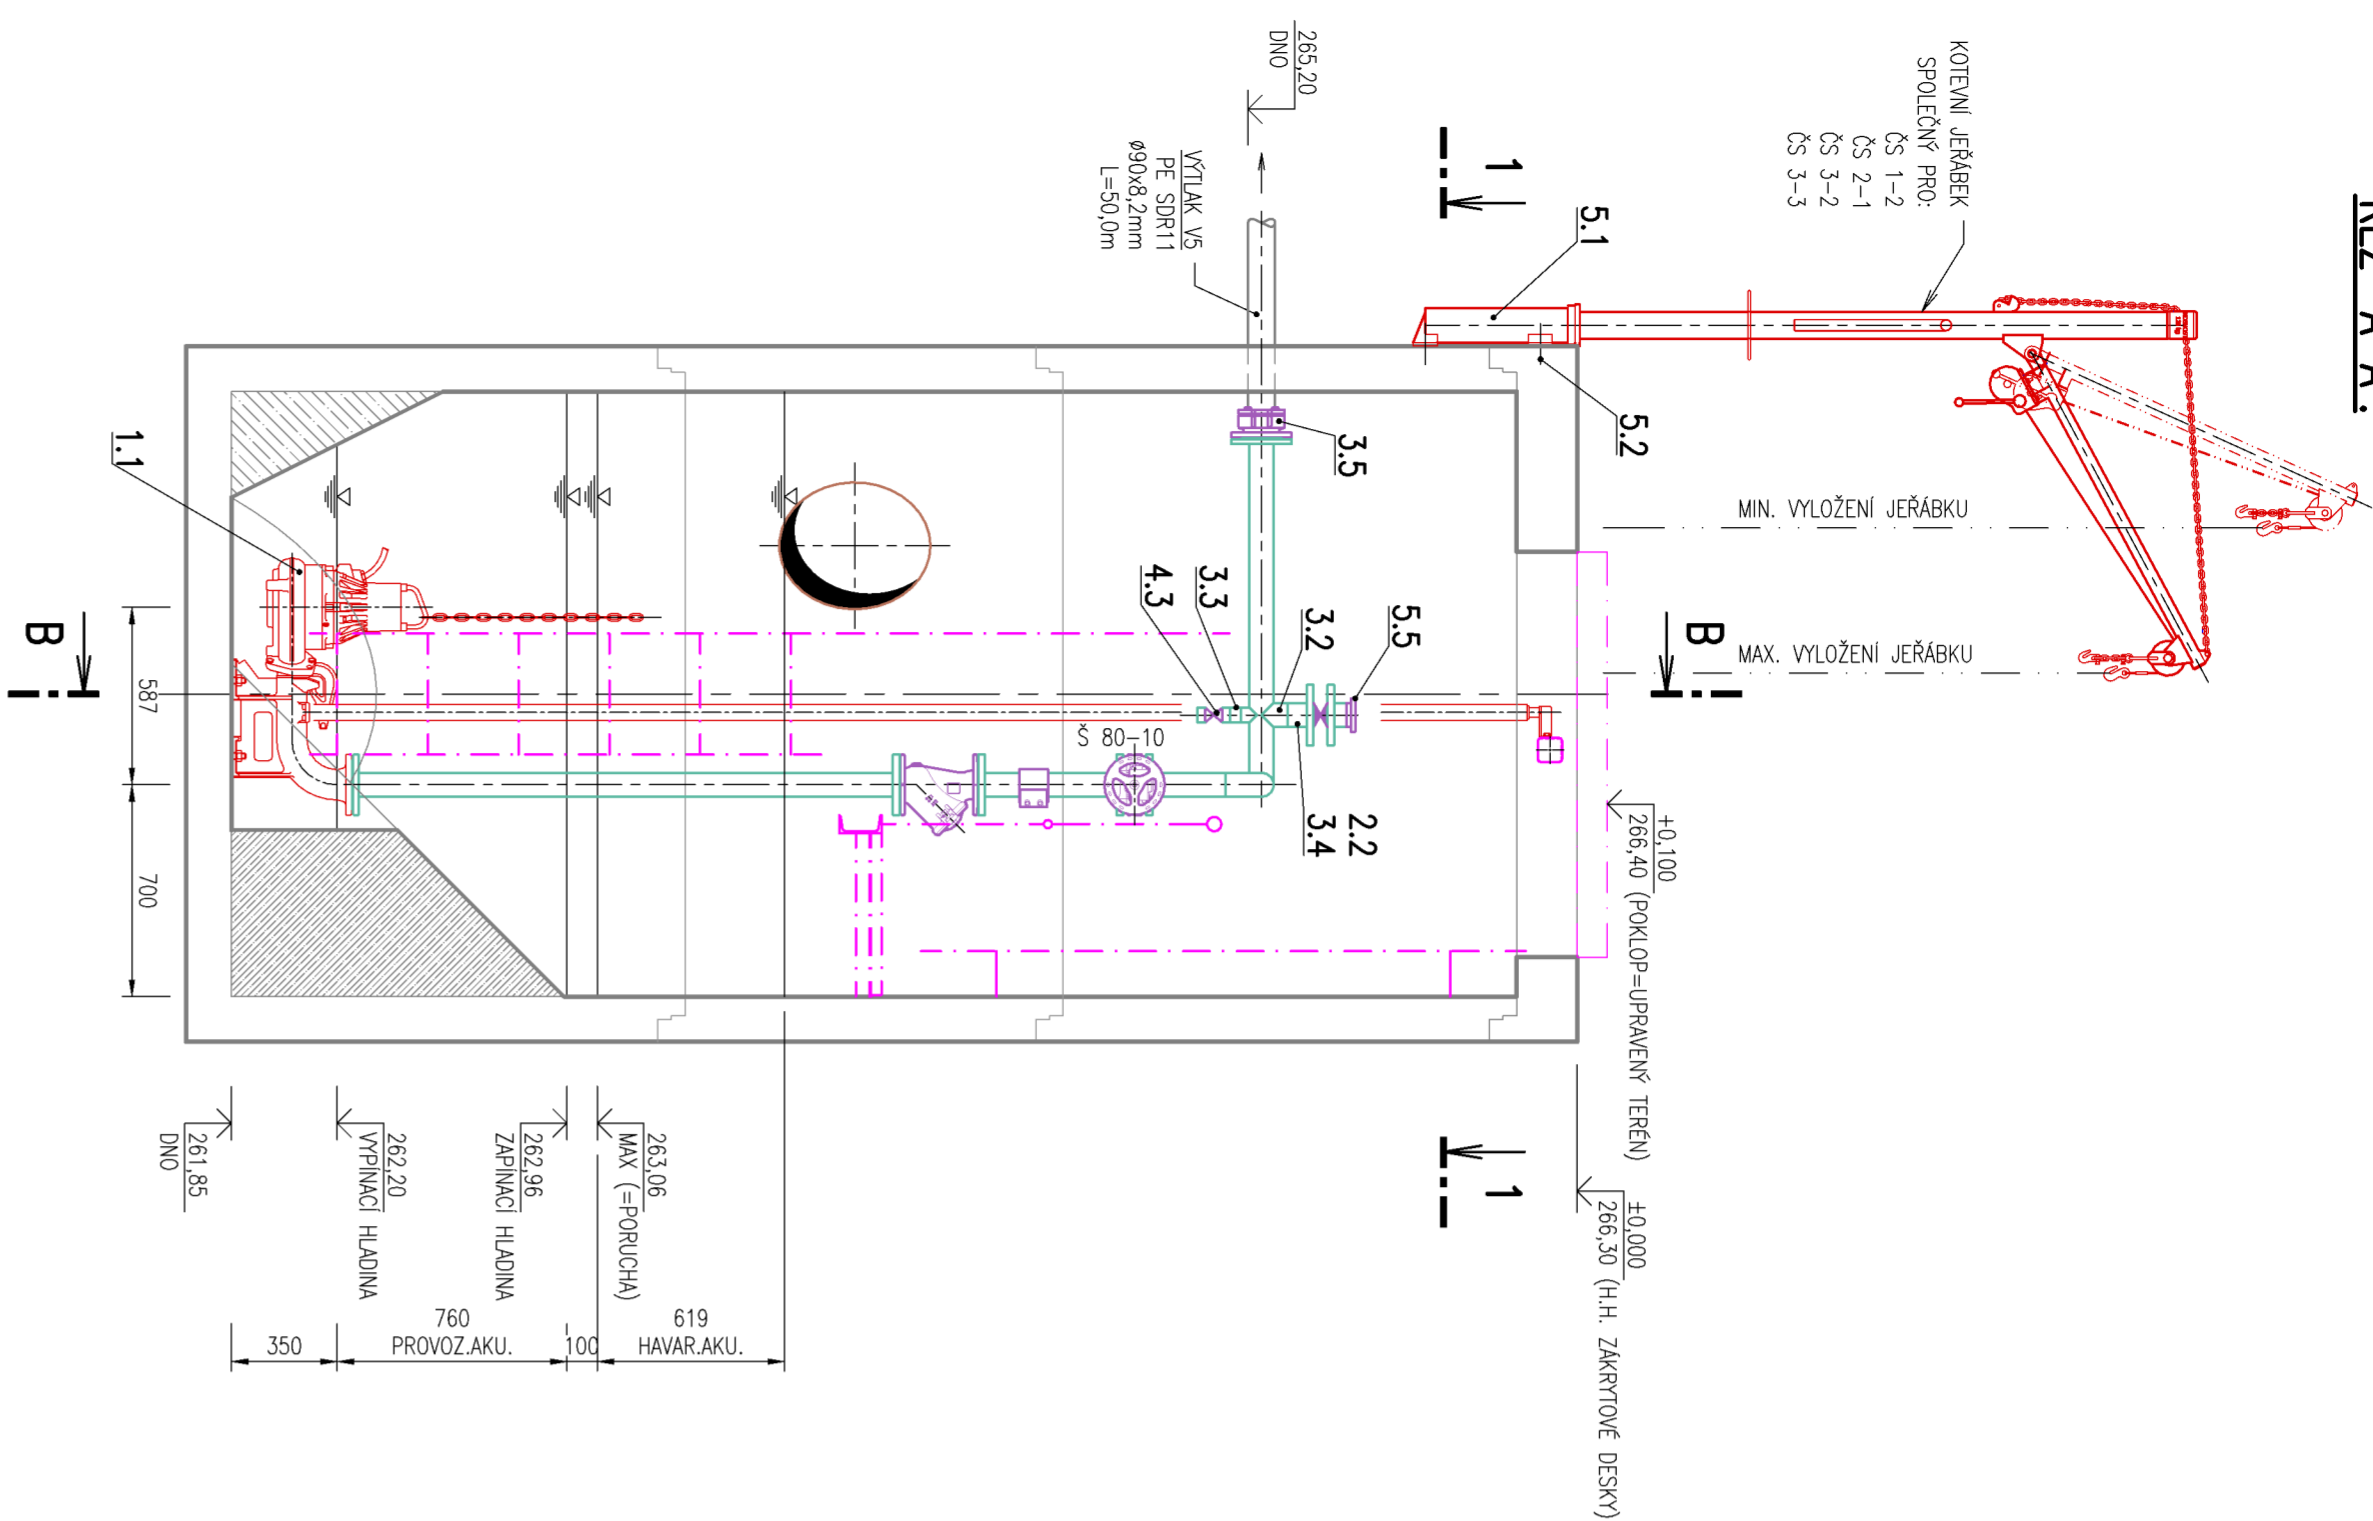


ŘEZ "1-1":

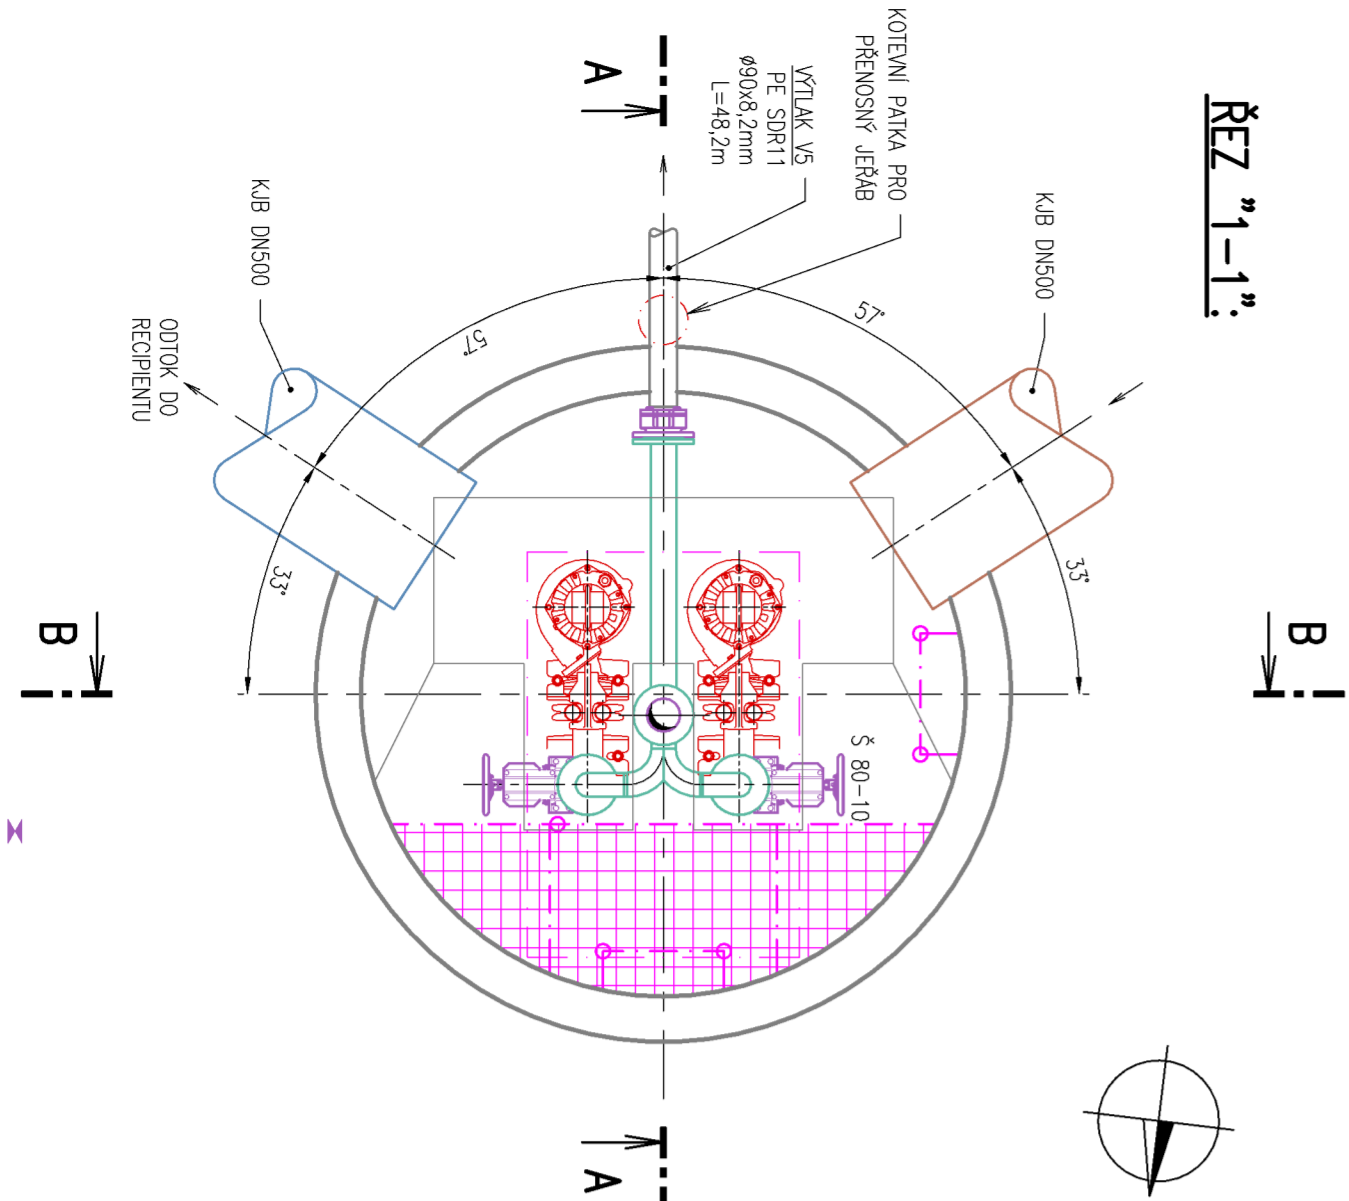

ŘEZ "B-B":

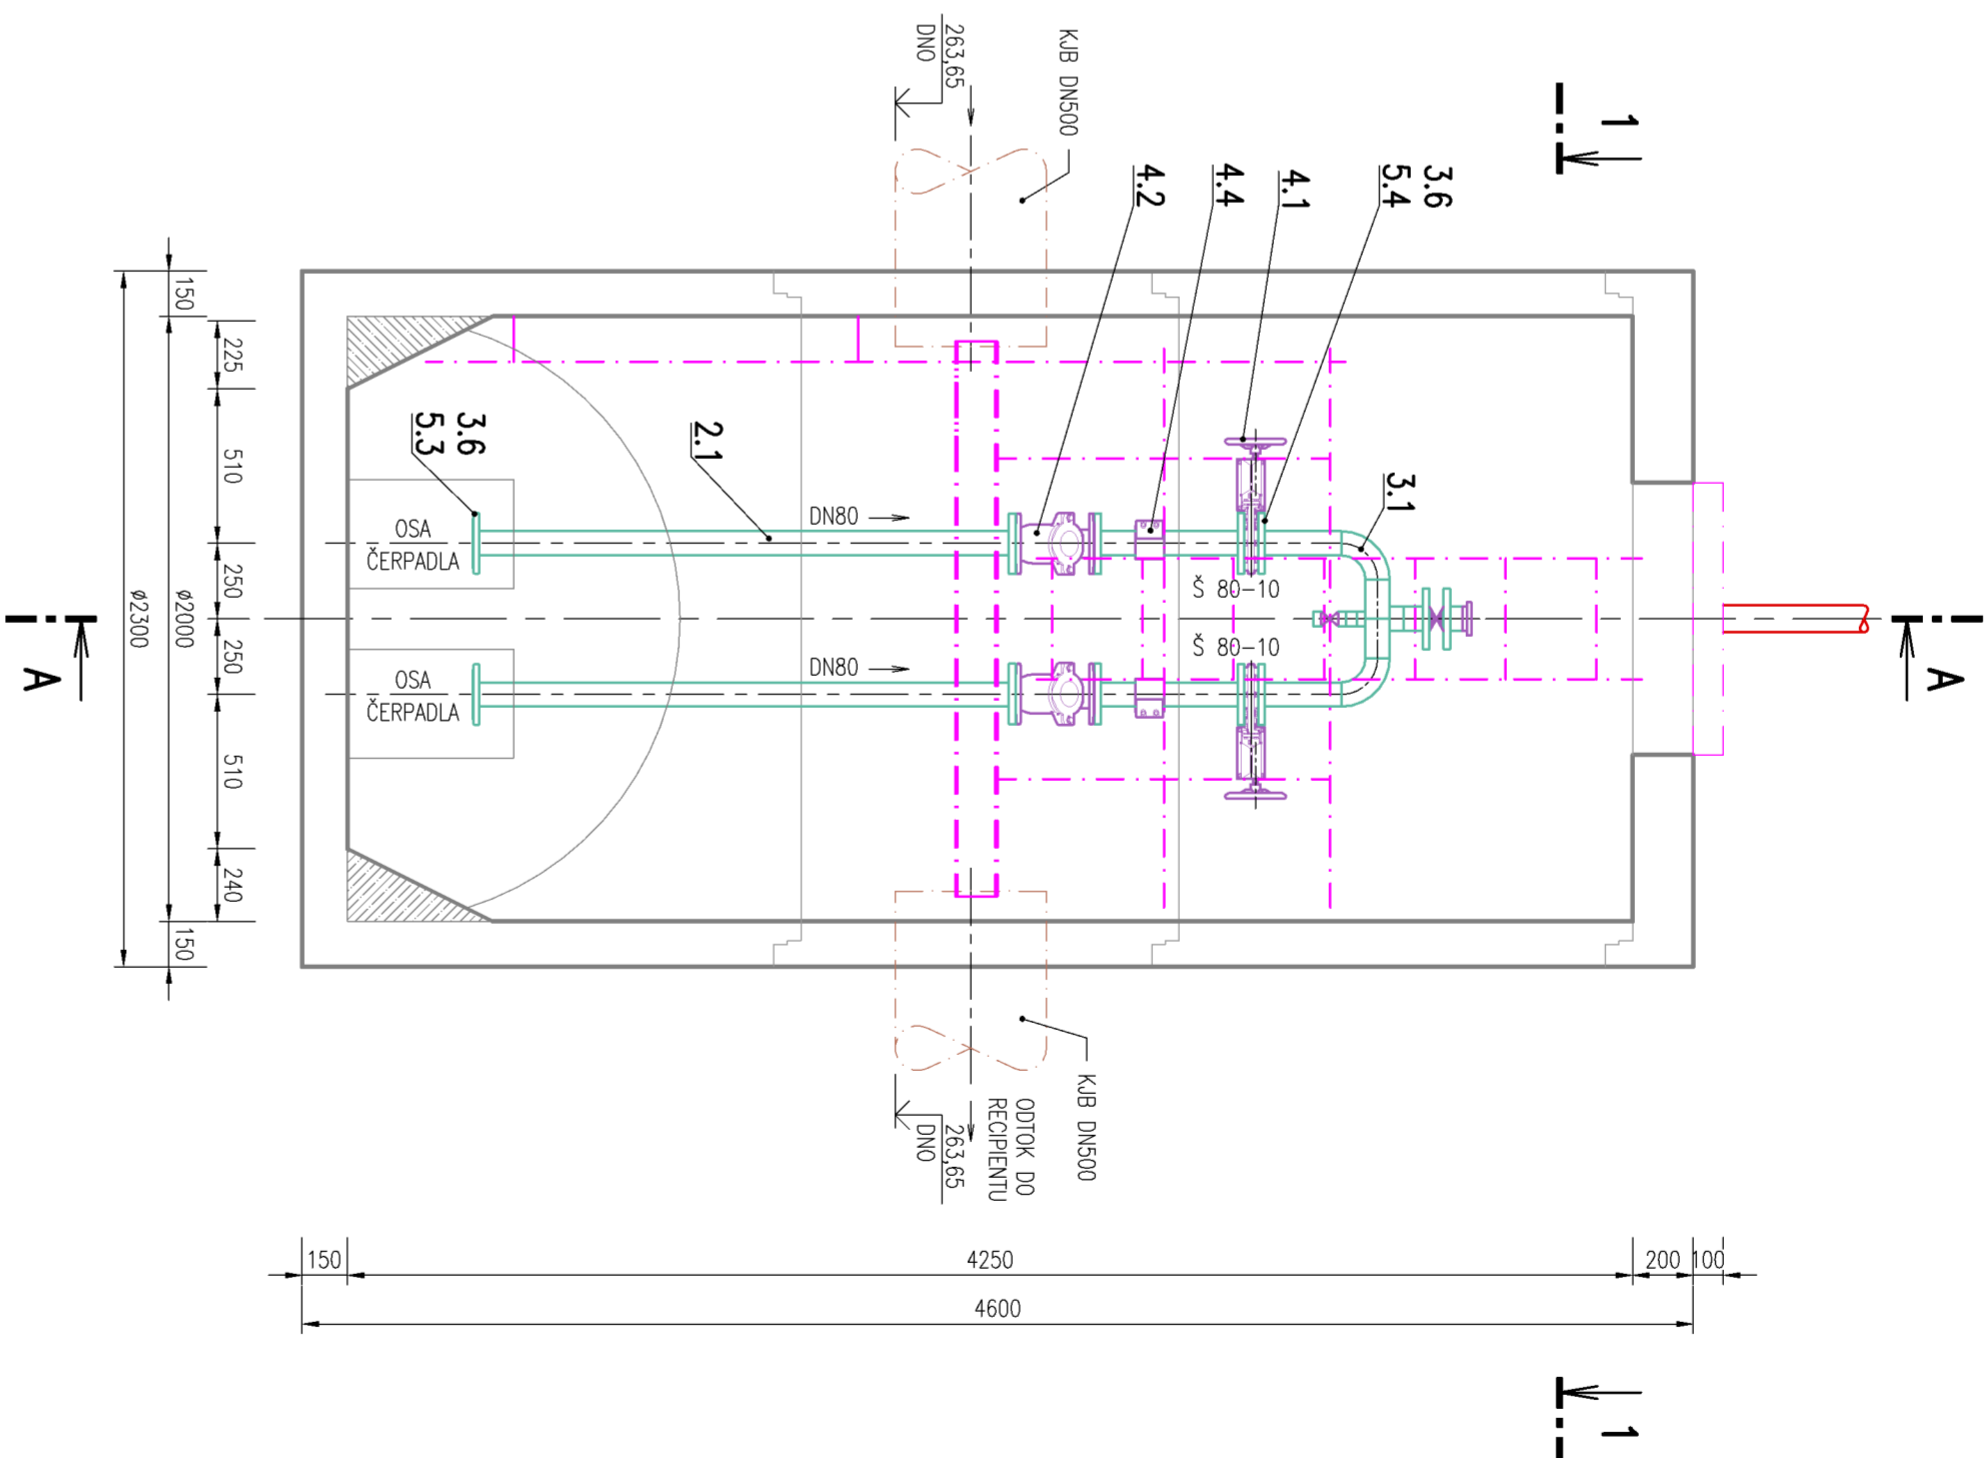

PŮDORYS:

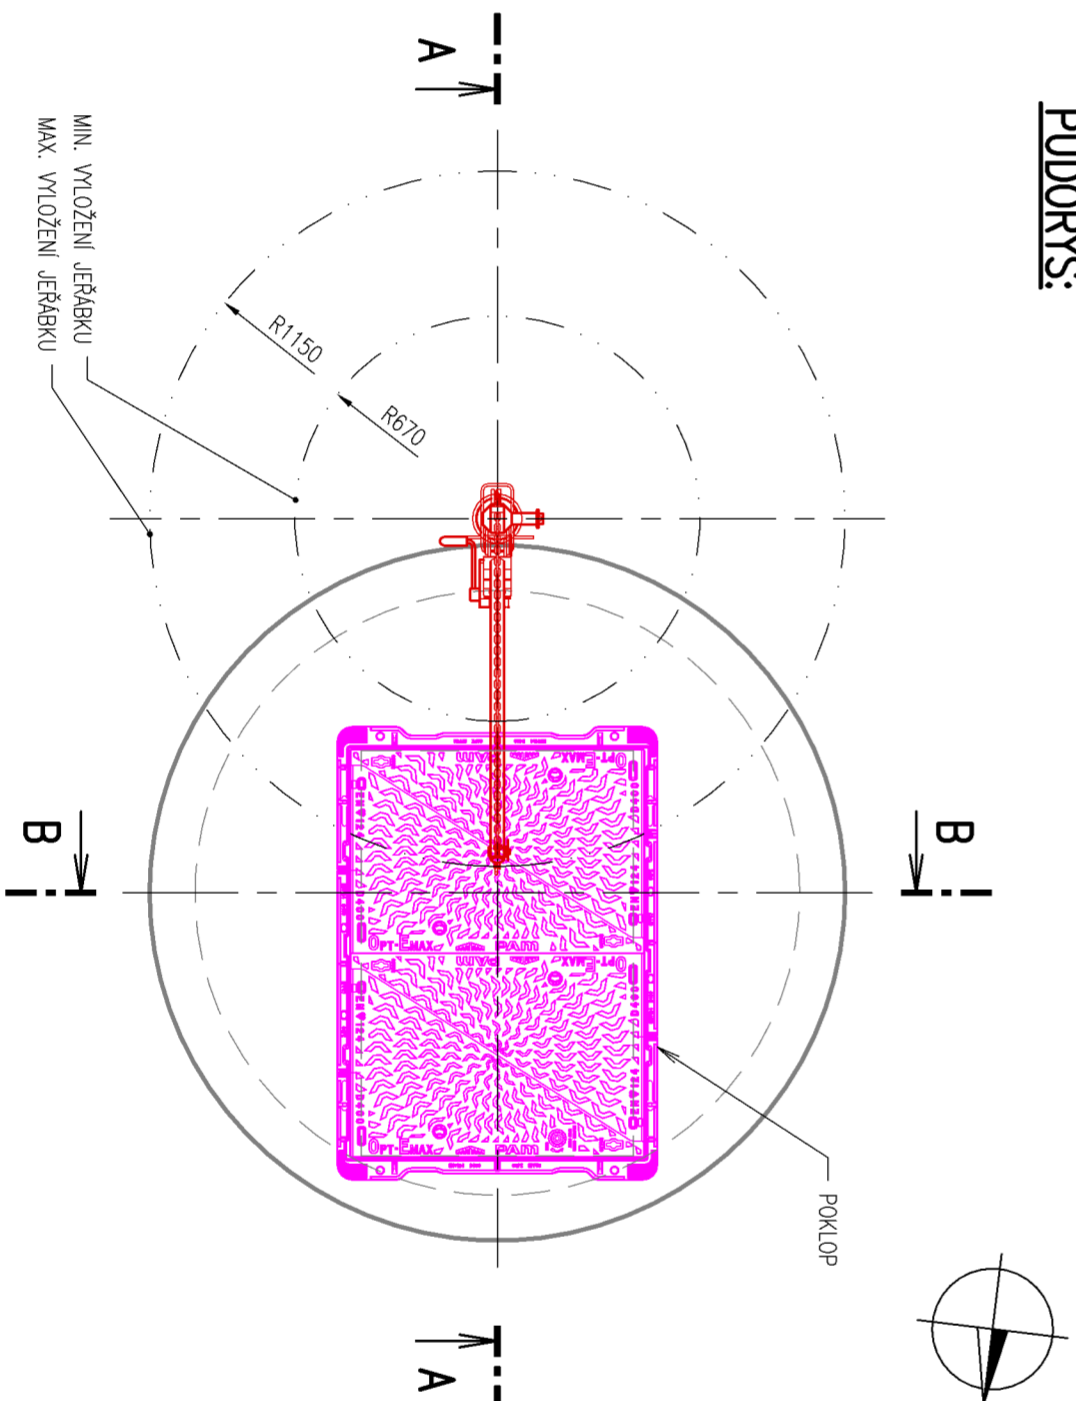


LEGENDA:

- VÝTLAČNÉ POTRUBÍ
- PŘÍMOKÝ POTRUBÍ (STOKA)
- STROJE A ZAŘÍZENÍ
- ARMATURY
- ZÁMĚČNÍKOVÉ VÝROBKY / OCELOVÉ KONSTRUKCE
- STĚNA
- TERÉN

POZNAMKY:

- NEDILNOU SOUČÁSTÍ VÝKRESU JE TECHNICKÁ SPECIFIKACE-VÝZ SAMOSTATNÝ DOKUMENT.
- POKUD JE DELKA VODIČÍCH TRUBEK ČERPADLA VĚŠÍ NEŽ 1,5m, DOPORUČUJE SE PO KAŽDÉM DNĚM NÁSLEDUJÍCÍM 1,5m VSAZIT POKOJÍ SVAROVÉHO SPOJE MEZI VODÍCI TRUBKY DOSTAČNÍ ROZTĚRKU.
- STUŽOVÁNÍ EL. ROZVODNICE ÚRČUJE PROJEKT ELEKTROČÁSTI.
- OVĚŘENÍ PRO AUTOMATIZAČNÍ CHODU ČS JSOU DODÁVKOU ELEKTROČÁSTI.

AQOL s.r.o., Továrni 1059/41, 779 00 Olomouc aqol@aqol.cz, www.aqol.cz				 AQOL projekce • inženýring • realizace vodo hospodářských staveb	
VYPRACOVAL	ING. J. SLÁDEK	ODP. PROJEKTANT	ING. LUKÁŠ ZÁMĚŘNÍK	ČÍSLO ZAKÁZKY	2022018
OBJEDNATEL	Vodovody a kanalizace Kroměříž, a.s. Kopietná 366/64, 767 01 Kroměříž			DATUM	03/2024
ZAKÁZKA	KANALIZACE A ČOV PAČLAVICE VČETNĚ M.Č. PORNICE A LHOTA			STUPEŇ	DPS
				FORMAT	6x A4
				MĚŘÍTKO	M 1:25
D.7.5	PS 02 ČERPADLA STANICE - STROJNÍ			ČÍSLO PŘÍLOHY	ČÍSLO KOPIE
D.7.5	CS 3:2				
STROJNÍ TECHNOLOGIE				CELKOVÁ DISPOZICE	