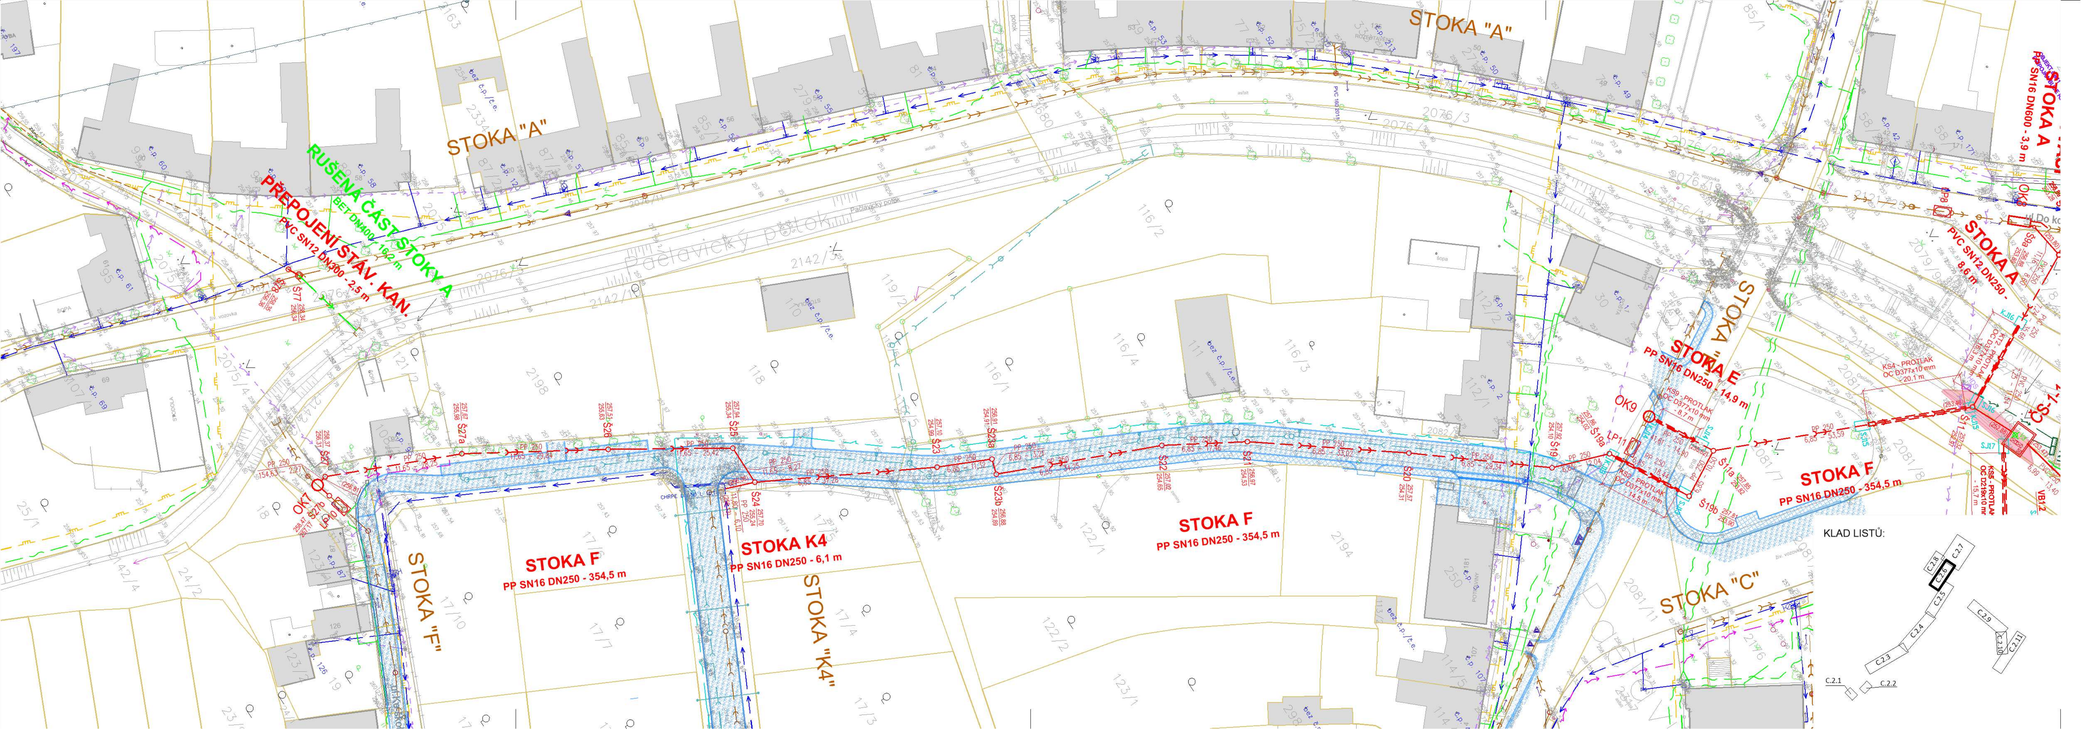

LEGENDA:

STÁVAJÍCÍ INŽ. SÍTĚ:

- JEDNOTNÁ KANALIZACE KANALIZACE
- JEDNOTNÁ KANALIZACE KANALIZACE (NEOVĚŘENÁ TRASA)
- DEŠŤOVÁ KANALIZACE
- STL. PLYNOVOD
- VODOVODNÍ ŘADY
- NEOVĚŘENÉ VODOVODNÍ ŘADY
- SDĚLOVACÍ PODZEMNÍ VEDENÍ
- SDĚLOVACÍ NADZEMNÍ VEDENÍ
- NADZEMNÍ VEDENÍ VN
- NADZEMNÍ VEDENÍ NN
- PODZEMNÍ VEDENÍ NN
- PODZEMNÍ VEDENÍ VO (NEOVĚŘENO)

NAVRHOVANÉ OBJEKTY:

- PVC 250 / 10,0 – 30,0 — DSO 01.1 GRAVITAČNÍ KANALIZACE
- Šxxx — OZNAČENÍ KANALIZAČNÍ ŠACHTY (KÓTA POKLOPU / KÓTA DNA ŠACHTY)
- OZNAČENÍ ODLEHČOVACÍ KOMORY
- CS+OK — ČERPACÍ STANICE + ODLEHČOVACÍ KOMORA
- DSO 01.2 VÝTLAČNÁ KANALIZACE
- SO 05 KABELOVÉ PŘÍPOJKY NN
- LP — LAPAČ ŠTĚRKU

OSTATNÍ:

- VXX — SONDY IGP
- KÁCENÍ STROMU
- OBDENĚNÍ STROMU
- STATICKÉ ZAJIŠTĚNÍ SLOUPU
- ÚZEMÍ S ARCHEOLOGICKÝMI NÁLEZY 1. KAT.
- PLANOVANÁ KOMUNIKACE (NENÍ PŘEDMĚTEM TÉTO PD)
- KJxx SJxx — KONCOVÁ A STARTOVACÍ JÁMA

POZNÁMKA:
POLOHU PODZEMNÍCH VEDENÍ NELZE VYTÝČOVAT ODMĚŘOVÁNÍM VZDÁLENOSTÍ NA VÝKRESE. PŘED ZAHÁJENÍM REALIZACE STAVBY JE NUTNÉ ZAJISTIT U SPRÁVCŮ INŽENÝRSKÝCH SÍTÍ PŘESNÉ OZNAČENÍ VŠECH JEJICH VEDENÍ NA POVRCHU.

KLAD LISTŮ:

AQOL s.r.o., Tovární 1059/41, 779 00 Olomouc aqol@aqol.cz, www.aqol.cz			AQOL projekce • inženýring • realizace vodohospodářských staveb
VYPRACOVAL	ING. MARTIN GOTTWALD	ODP. PROJEKTANT: ING. LUKÁŠ ZIMMERMANN	ČÍSLO ZAKÁZKY: 2022018
OBJEDNATEL	Vodovody a kanalizace Kroměříž, a.s. Kojetínská 3666/64, 767 01 Kroměříž		DATUM: 03/2024
ZAKÁZKA	KANALIZACE A ČOV PAČLAVICE VČETNĚ M.Č. PORNICE A LHOTA		STUPEŇ: DPS
			FORMÁT: 5x A4
C. SITUAČNÍ VÝKRESY			MĚŘÍTKO: 1 : 500
KOORDINAČNÍ SITUAČNÍ VÝKRES - 6.ČÁST			ČÍSLO PŘÍLOHY: C.2.6 ČÍSLO KOPIE: