

LEGENDA - OBNOVA POVRCHŮ

HRANA VÝKOPU

OPRAVY POVRCHŮ

MISTNÍ KOMUNIKACE - ASFALT

SILNICE - ASFALT

TRAVNATÁ PLOCHA

MÍSTNÍ KOMUNIKACE - ŠTĚRK

CHODNÍK - DLAŽBA

VJEZD - ŽUL. KOSTKA MALÁ

CHODNÍK - BETON

ZPEVNĚNÁ PLOCHA - SIL. PANELY

SILNIČNÍ OBRUBNÍK 150/250/1000

CHODNÍKOVÝ OBRUBNÍK 80/250/500

NAVROHOVANÉ OBJEKTY

DSO 01: 1 GRAVITAČNÍ KANALIZACE

OZNAČENÍ KANALIZAČNÍ ŠACHTY

OZNAČENÍ

ODLEHČOVACÍ KOMORY

ČERPAČÍ STANICE + ODELEHČOVACÍ KOMORA


LAPÁK ŠTĚRKU

DSO 01: 2 VÝTLAČNÁ KANALIZACE

SO 05 KABELOVÉ PŘÍPOJKY NN


POZNÁMKA:

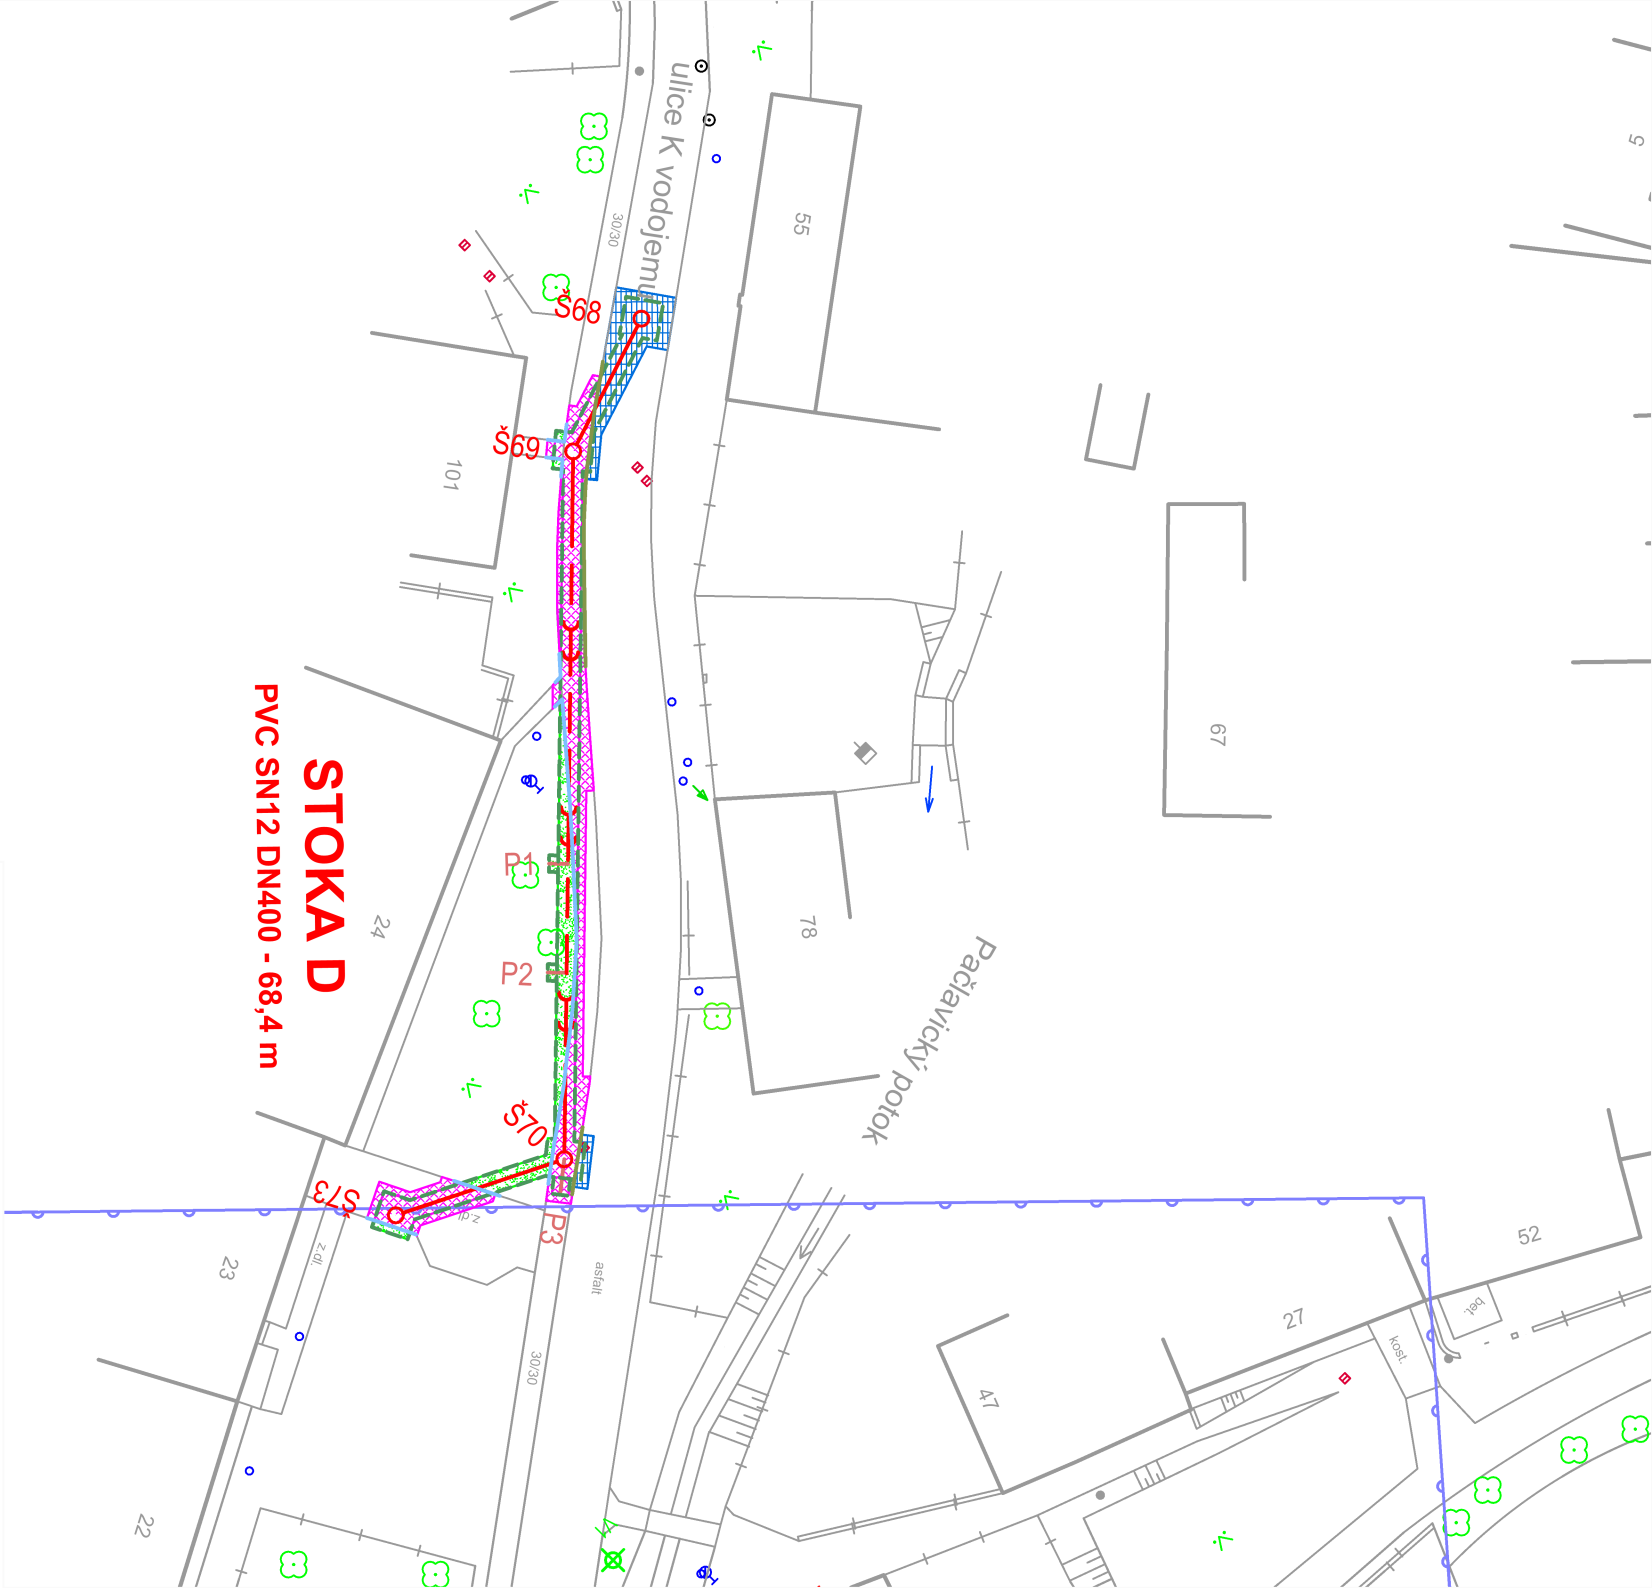


VCOLOHU PODZEMNÍCH VEDENÍ NELZE VYTÝČOVAT ODMĚŘOVÁNÍM VZDÁLENOSTI NA VÝKRESE. PŘED ZAHÁJENÍM REALIZACE STAVBY JE NUTNÉ ZAJISTIT U SPRÁVCŮ INŽENÝRSKÝCH SÍTÍ PŘESNÉ OZNAČENÍ VŠECH JEJICH VEDENÍ NA POVRCHU.



STOKA D
PVC SN12 DN400 - 68,4 m

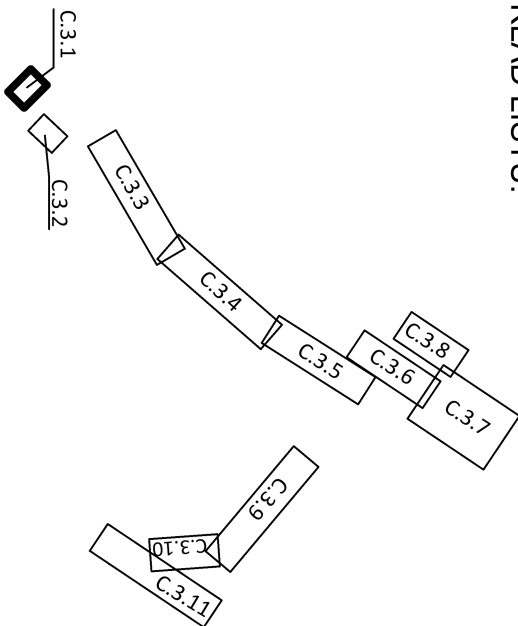KLAD LISTŮ:



AQOL s.r.o., Tovární 1059/41, 779 00 Olomouc aqol@aqol.cz, www.aqol.cz				 projekce • inženýring • realizace vodo hospodářských staveb	
VYPRACOVAL	ING.  MARTIN GOTTMALD	ODP. PROJEKTANT	ING.  LUDAS ZIMMERMAN	ČÍSLO ZAKÁZKY	2022018
OBJEDNATEL	Vodovody a kanalizace Kroměříž, a.s. Kojetinská 3666/64, 767 01 Kroměříž			DATUM	03/2024
ZAKÁZKA	KANALIZACE A ČOV PAČLAVICE VČETNĚ M.Č. PORNICE A LHOTA			STUPEŇ	DPS
				FORMÁT	2x A4
				MĚŘÍTKO	1 : 500
C. SITUAČNÍ VÝKRESY				ČÍSLO PŘÍLOHY	ČÍSLO KOPIE
SITUACE OBNOVY POVRCHŮ - 1.ČÁST				C.3.1	