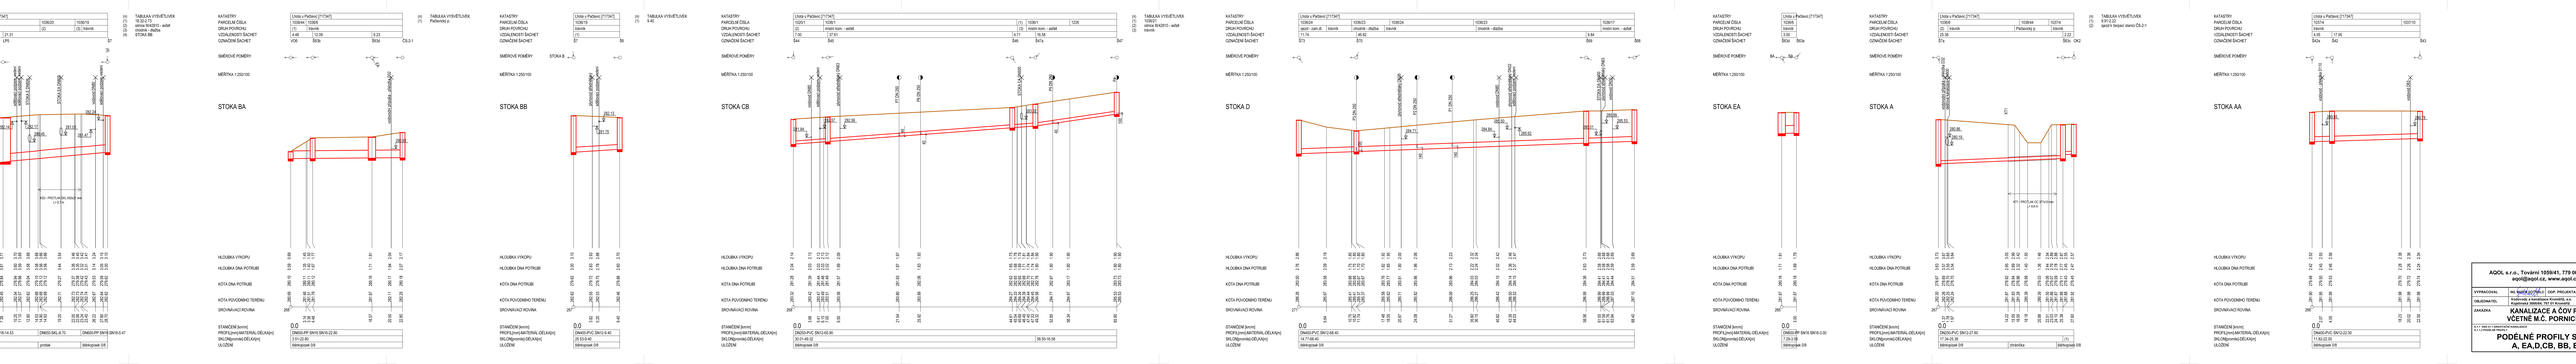
STOKA BA
STOKA BB
STOKA CB
STOKA D
STOKA EA
STOKA A
STOKA AA
TABUĽKA VYSVETĽIVIEK
KATASTRY
PARCELNÉ ČÍSLA
DRUH POVRCHU
JEDNOTLIVÝCH ŠACHIET
GÚNADOM ŠACHET
SMEROVÉ POMERY
MIERKA 1:250/100
HĹBKA VÝKOPU
HĹBKA DNA POTRUBIA
KÓTA DNA POTRUBIA
KÓTA POVODNÉHO TERÉNU
SPÁDNARAVÍ ROVINA
STANIČENIE [km/m]
PROFIL/pre/MATERIÁL/DĹŽKA[m]
SKLON[promile]/DĹŽKA[m]
ULOŽENIE
DN600/SC/PVC SN12-6.40
6.11+22.80
štrkopiesok 0/8
DN600/SC/PVC SN12-0.40
35.53-9.40
štrkopiesok 0/8
DN600/SC/PVC SN12-65.90
10.41-48.32
štrkopiesok 0/8
58.50-16.58
DN600/SC/PVC SN12-68.40
14.77-68.40
štrkopiesok 0/8
DN600/PVC SN10-0.00
7.29-3.08
štrkopiesok 0/8
DN600/PVC SN12-27.60
17.34-26.38
štrkopiesok 0/8
mrvinka
DN600/PVC SN12-22.00
11.82-22.00
štrkopiesok 0/8
AQOL s.r.o., Tovární 1559/41, 779 00 Olomouc
aqol@aqol.cz, www.aqol.cz
VYPRACOVAL
Ing. Martin Kuchař
ODP. PROJEKTANT
Ing. Petr Pelikán
OBJEDNATEL
Vodárenská a kanalizačná Kromeríž, a.s.
Kojetínská 3989/84, 767 01 Kromeríž
ZAKÁZKA
KANALIZÁCIE A ČOV PRI
VČETNE M.Č. PORNICE
STAV. ÚRAD
Ing. Petr Pelikán
ČÍSLO PROJEKTANTSKÉHO OPRÁVNENIA
0111 0 1 PROJEKTANT
PODELNÉ PROFILY S
A, EA,D,CB, BB, B