# OK8

## VÝŠKOVÉ USPOŘÁDÁNÍ




## Řez C-C´




## Řez B-B´

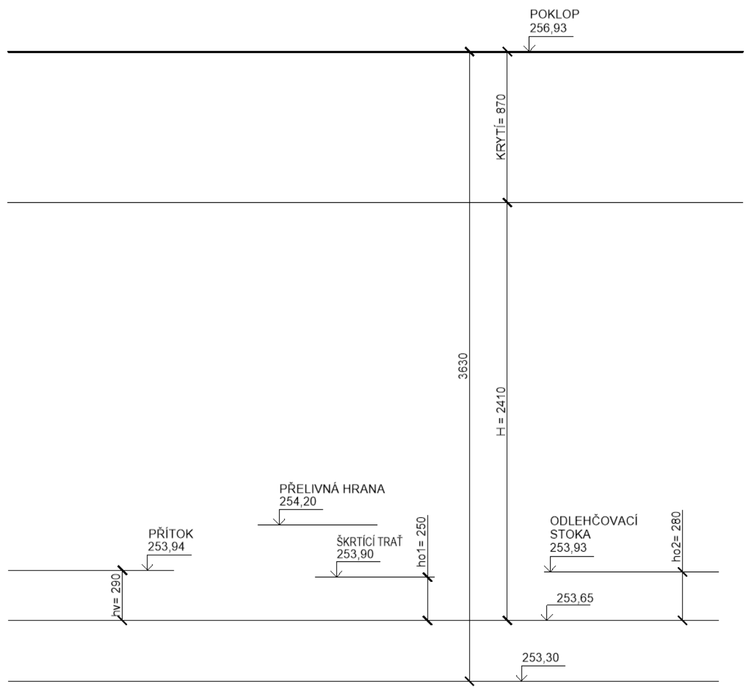


## ŘEZ A-A´

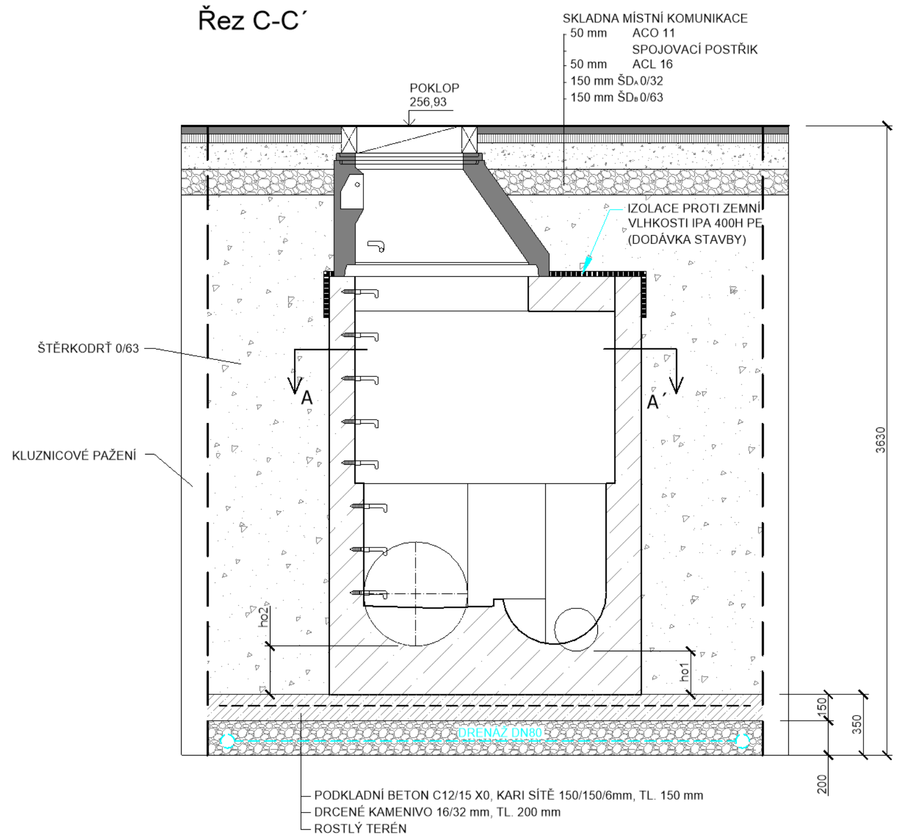


## SONDA V-3

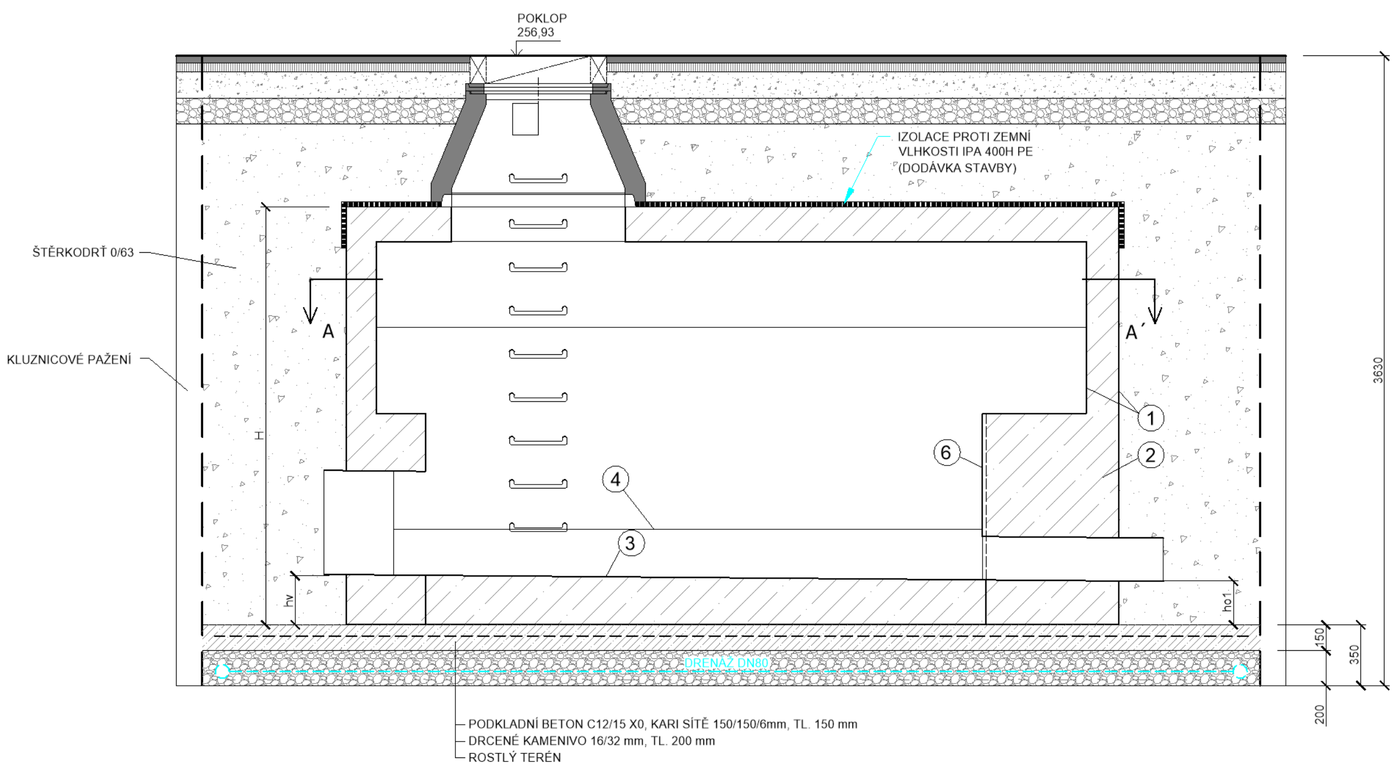


## GEOLOGICKÝ POPIS HORNIN:

| od | do | GEOLOGICKÝ POPIS HORNIN |
|---|---|---|
| 0.00 | 0.90 | 1: Navážka - svrchu drn, níže hlína s úlomky kamene, pevná, hnědá |
| 0.90 | 1.20 | 35: Hlína jílovito-prachovitá, tuhá až měkká, světle šedo hnědá - sprašová? |
| 1.20 | 3.00 | 34: Hlína prachovitá, tuhá, světle šedo světle hnědá - sprašová? |
| 3.00 | 4.10 | 14: Jíl měkký, šedý / tmavě šedý |
| 4.10 | 5.00 | 14: Jíl hnědočerný, měkký |
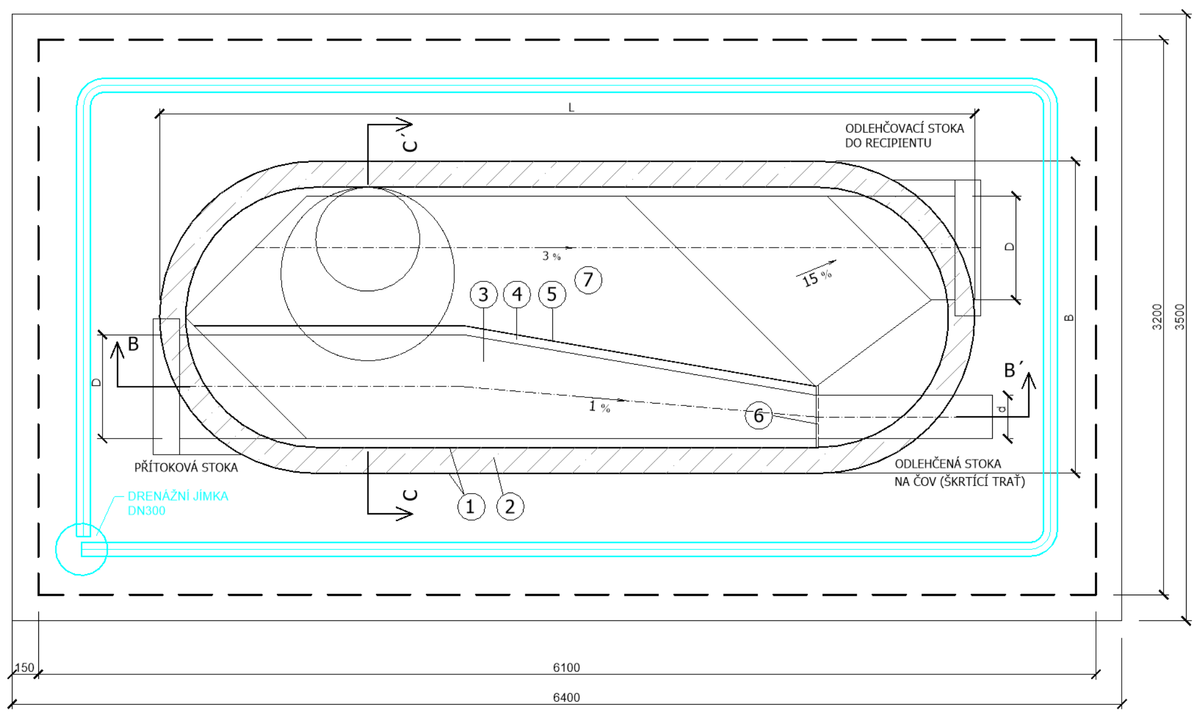
## LEGENDA:

1. PLASTOVÝ SKELET
2. OBETONOVÁNÍ
3. REG. BŘIT ŠTĚRBINY
4. ZAVZDUŠNĚNÍ
5. PŘECHOD Z OBDÉLNÍK. NA KRUHOVÝ PROFIL

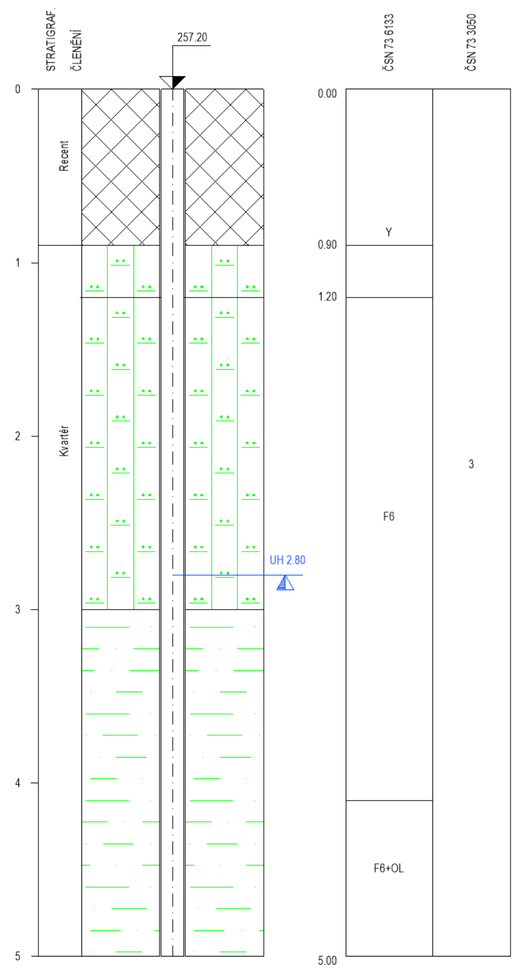PODKLADNÍ BETON C12/15 X0

DRCENNÉ KAMENIVO 16/32

HUTNĚNÝ ZÁSYP ZEMINOU Z VÝKOPU

PREFABRIKOVANÉ BET. PRVKY

## POZNÁMKA

PROVOZNÍ ČÁSTI ODLEHČOVACÍ KOMORY JSOU VYKRESLENY JEN SCHÉMATICKY. PŘESNÉ PARAMETRY JSOU RŮZNÉ PRO JEDNOTLIVÉ SITUACE, A JSOU NEODDĚLITELNĚ VÁZÁNY NA HYDROTECHNICKÝ VÝPOČET ZPRACOVANÝ FIRMOU ASIO, spol s r.o. A TABULKY ROZMĚRŮ OK V PŘÍLOZE D.1.1.5.10.


AQOL s.r.o., Tovární 1059/41, 779 00 Olomouc
aqol@aqol.cz, www.aqol.cz

AQOL projekce • inženýring • realizace vodohospodářských staveb


| | | | | | |
|---|---|---|---|---|---|
| VYPRACOVAL | ING. MARTIN GOTTWALD | ODP. PROJEKTANT | ING. LUKÁŠ ZIMMERMANN | ČÍSLO ZAKÁZKY | 2022018 |
| OBJEDNATEL | Vodovody a kanalizace Kroměříž, a.s. Kojetinska 3666/64, 767 01 Kroměříž | | | DATUM | 03/2024 |
| ZAKÁZKA | KANALIZACE A ČOV PAČLAVICE VČETNĚ M.Č. PORNICE A LHOTA | | | STUPEŇ | DPS |
| | | | | FORMÁT | 8x A4 |
| D.1.1 - DSO 01.1 GRAVITAČNÍ KANALIZACE<br>D.1.1.5 - ODLEHČOVACÍ KOMORY | OK8<br>STAVEBNÍ VÝKRES | | | MĚŘÍTKO | 1 : 25 |
| | | | | ČÍSLO PŘÍLOHY | ČÍSLO KOPIE |
| | | | | D.1.1.5.6 | |