



KATASTRY
PARCELNÍ ČÍSLA
DRUH POVRCHU
VZDÁL. OBJEKTŮ A VRCHOL. BODŮ
OZNAČENÍ VRCHOLOVÝCH BODŮ

Lhota u Pačavíc [717347]			
1037/4			
trávník			
4.26	8.45		2.39
VB.V.1	VB.V.2	VB.V.3 VB.V.4	

MĚŘÍTKA 1:200/100

PŘELOŽKA VODOVODU

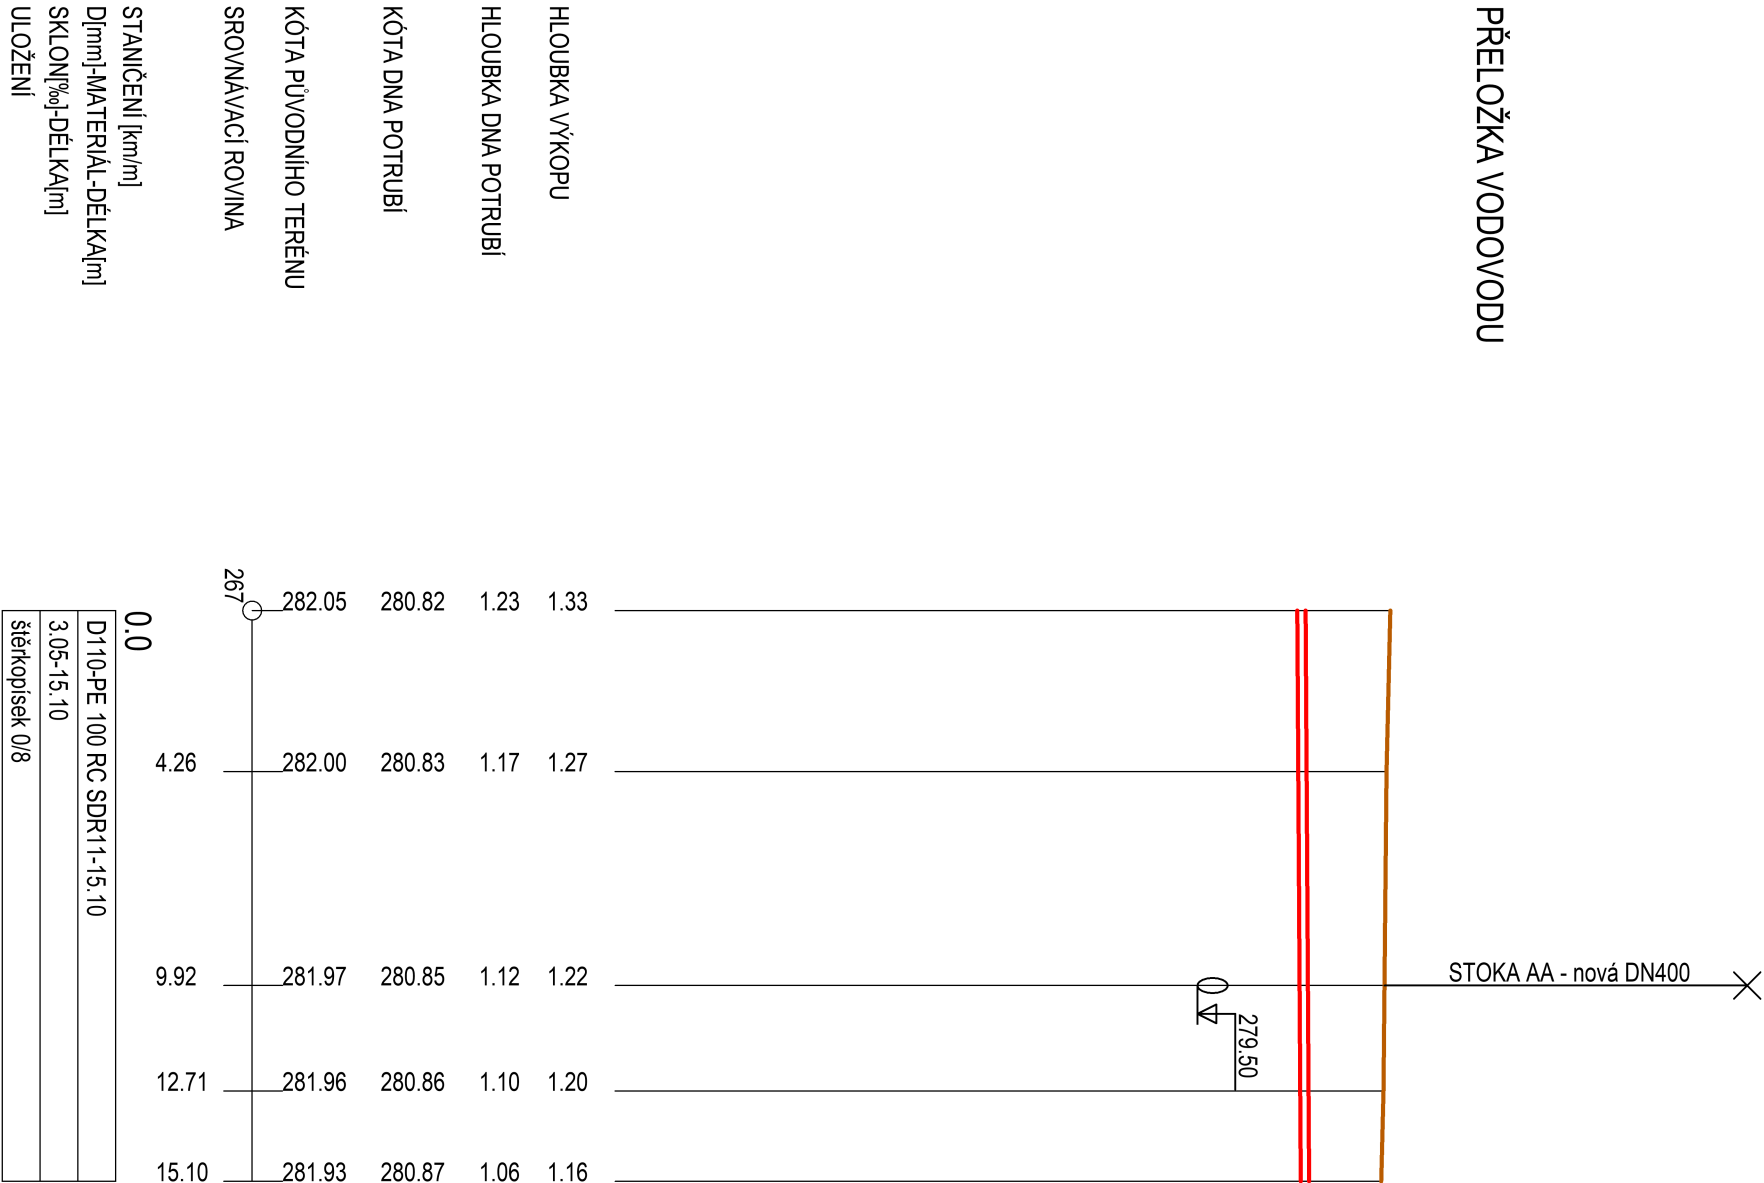

AQOL s.r.o., Tovární 1059/41, 779 00 Olomouc aqol@aqol.cz, www.aqol.cz				 projekce • inženýring • realizace vodohospodářských staveb	
VYPRACOVAL	ING. MARTIN GOTTWALD	ODP. PROJEKTANT	ING. LUDWIG ZIMMERMANN	ČÍSLO ZAKÁZKY	2022018
OBJEDNATEL	Vodovody a kanalizace Kroměříž, a.s. Kojetinská 3666/64, 767 01 Kroměříž			DATUM	03 / 2024
ZAKÁZKA	KANALIZACE A ČOV PAČLAVICE VČETNĚ M.Č. PORNICE A LHOTA			STUPEŇ	DPS
				FORMÁT	2x A4
				MĚŘÍTKO	1 : 200/100
D.1.1.13 PŘELOŽKA VODOVODU A VP				ČÍSLO PŘÍLOHY	ČÍSLO KOPIE
PODÉLNÝ PROFIL PŘELOŽKY VODOVODU				D.1.1.13.3	