



VZOROVÝ PROTLAK POD TOKEM
PODÉLNÝ ŘEZ

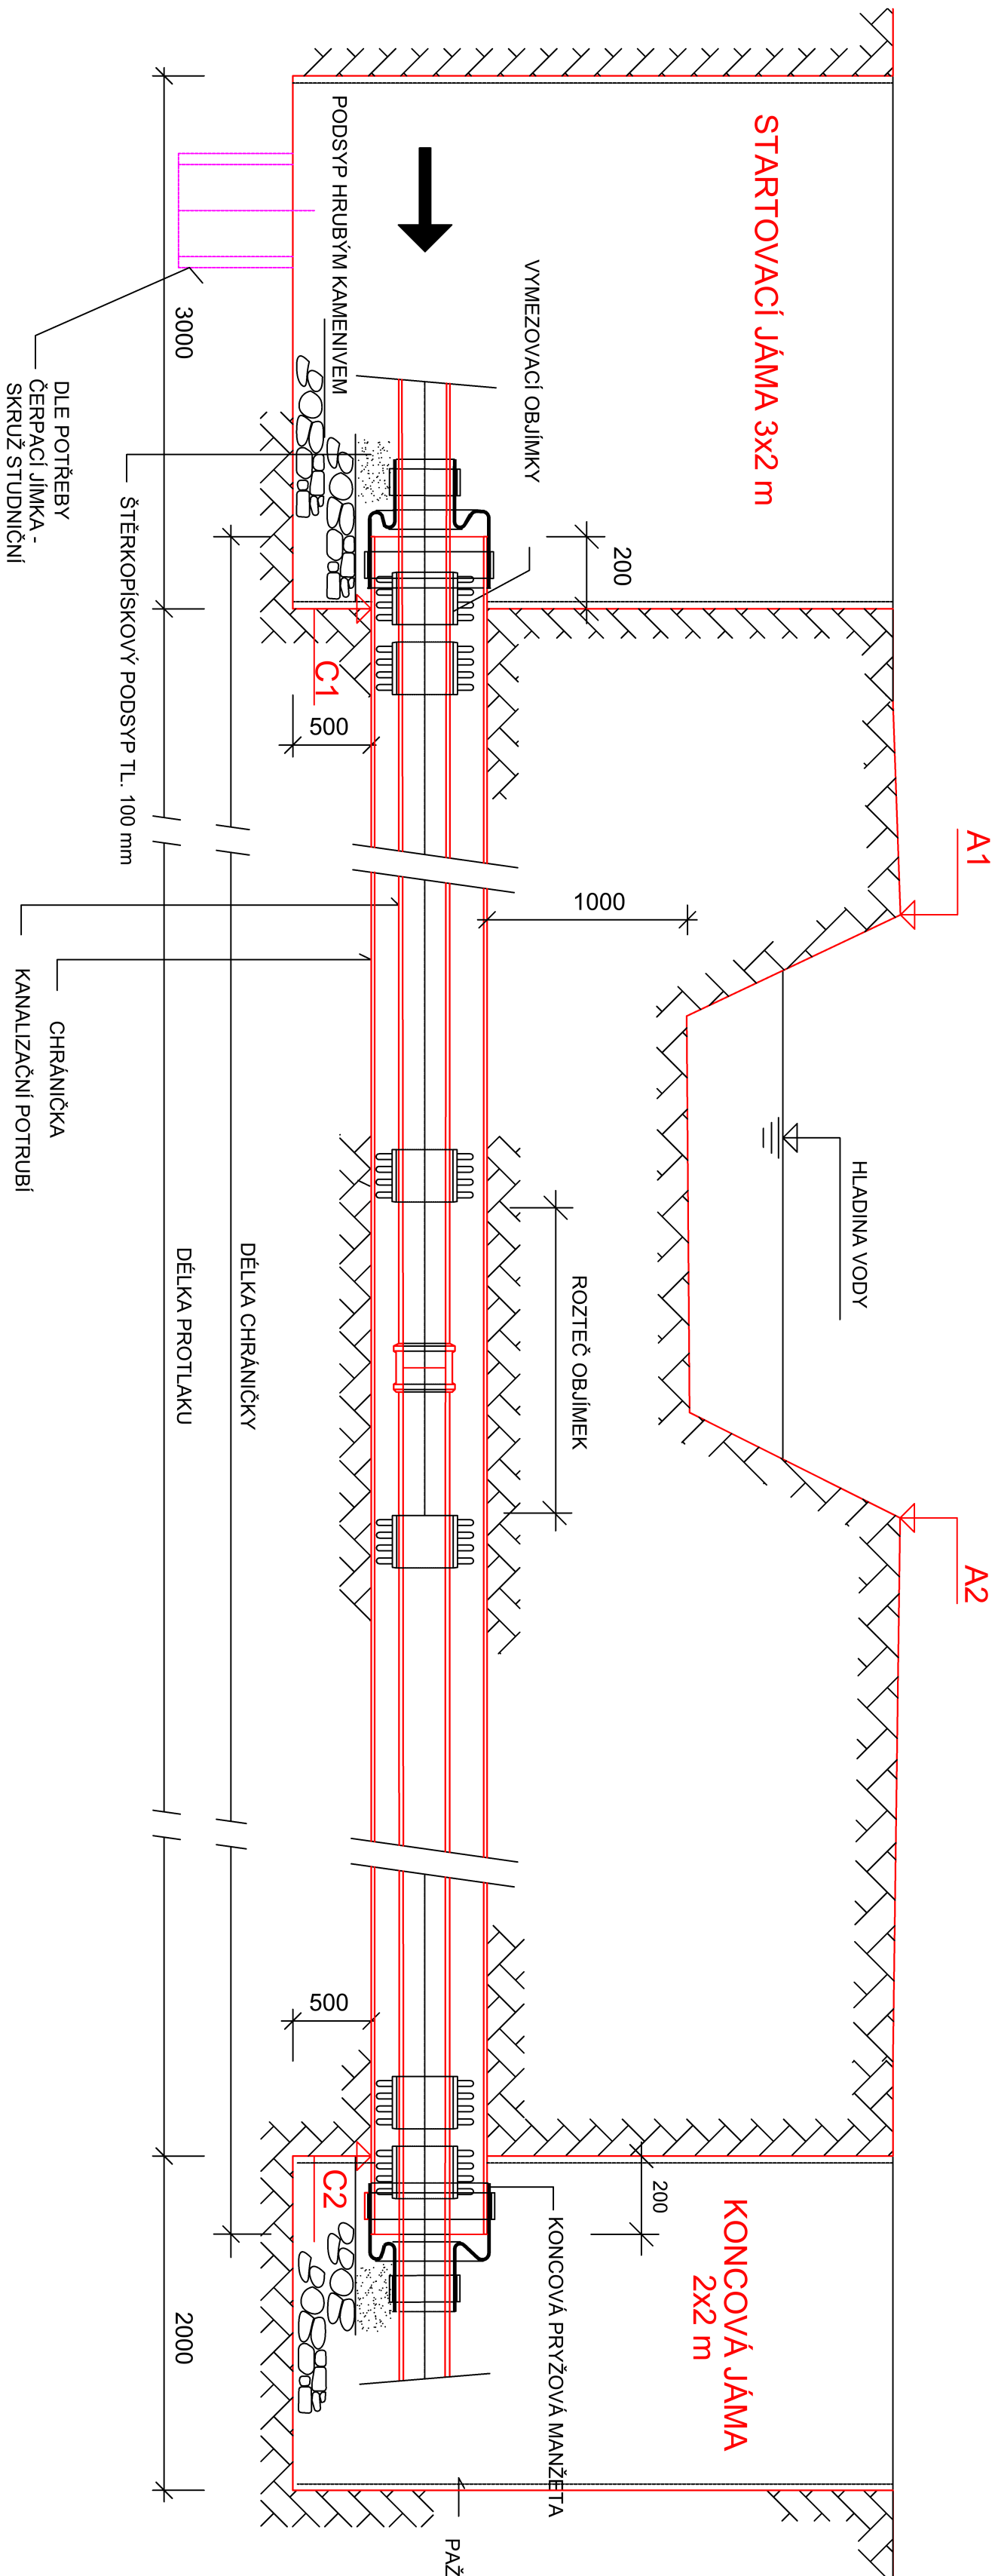

TABULKA PROTLAKŮ

Č.P.	NÁZEV VODNÍHO TOKU	OZNAČENÍ KŘÍŽENÍ TOKU (KT)	NÁZEV STOKY	DIMENZE STOKY	CHRÁNIČKA		VYMEZOVACÍ OBJÍMKY		PRŮŽOVÉ MANŽETY	
					DĚLKA (m)	MATERIÁL, PROFIL	SEGMENTY VÝŠKA (mm)	ROZTEČ (m)	ROZMĚR (mm)	POČET (ks)
1	PAČLAVICKÝ POTOK	KT1 - PROTLAK	A	250	9,7	OCEL, D377x10 mm	41	2,0	půlená 377/250	2
2	PAČLAVICKÝ POTOK	KT2 - PROTLAK	AB	250	16,3	OCEL, D377x10 mm	41	2,0	půlená 377/250	2
3	ŠVABSKÝ POTOK	KT3 - PROTLAK	D	250	17,9	OCEL, D377x10 mm	41	2,0	půlená 377/250	2

PŘÍČNÝ ŘEZ CHRÁNIČKOU

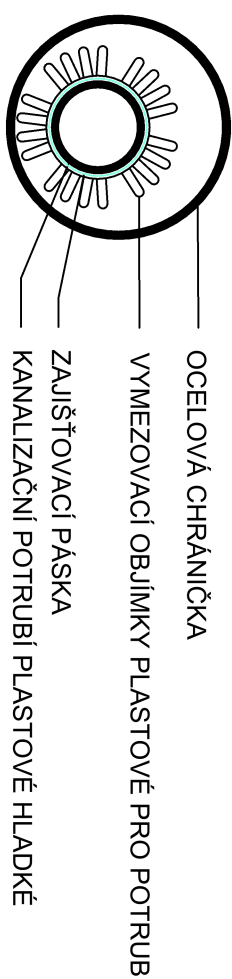

AQOL s.r.o., Tovární 1059/41, 779 00 Olomouc aqol@aqol.cz, www.aqol.cz				AQOL projekce • inženýring • realizace vodo hospodářských staveb	
VYPRACOVAL	ING. MAREK SOUČALD Petr Součald	ODP. PROJEKTANT	ING. LUDMILA ZIMMERMANOVÁ L. Zimmermannová	ČÍSLO ZAKÁZKY	2022018
OBJEDNATEL	Vodovody a kanalizace Kroměříž, a.s. Kojetínská 366/64, 767 01 Kroměříž			DATUM	03 / 2024
ZAKÁZKA	KANALIZACE A ČOV PAČLAVICE VČETNĚ M.Č. PORNICE A LHOTA			STUPEŇ	DPS
				FORMÁT	4x A4
				MĚŘÍTKO	1 : 25
D.1.1 - DSO 01.1 GRAVITAČNÍ KANALIZACE				ČÍSLO PŘÍLOHY	ČÍSLO KOPIE
TYPOVÝ VÝKRES - PROTLAK POD TOKEM				D.1.1.9	