



SCHÉMA PROTDLAKU POD SILNICÍ

PODÉLNÝ ŘEZ

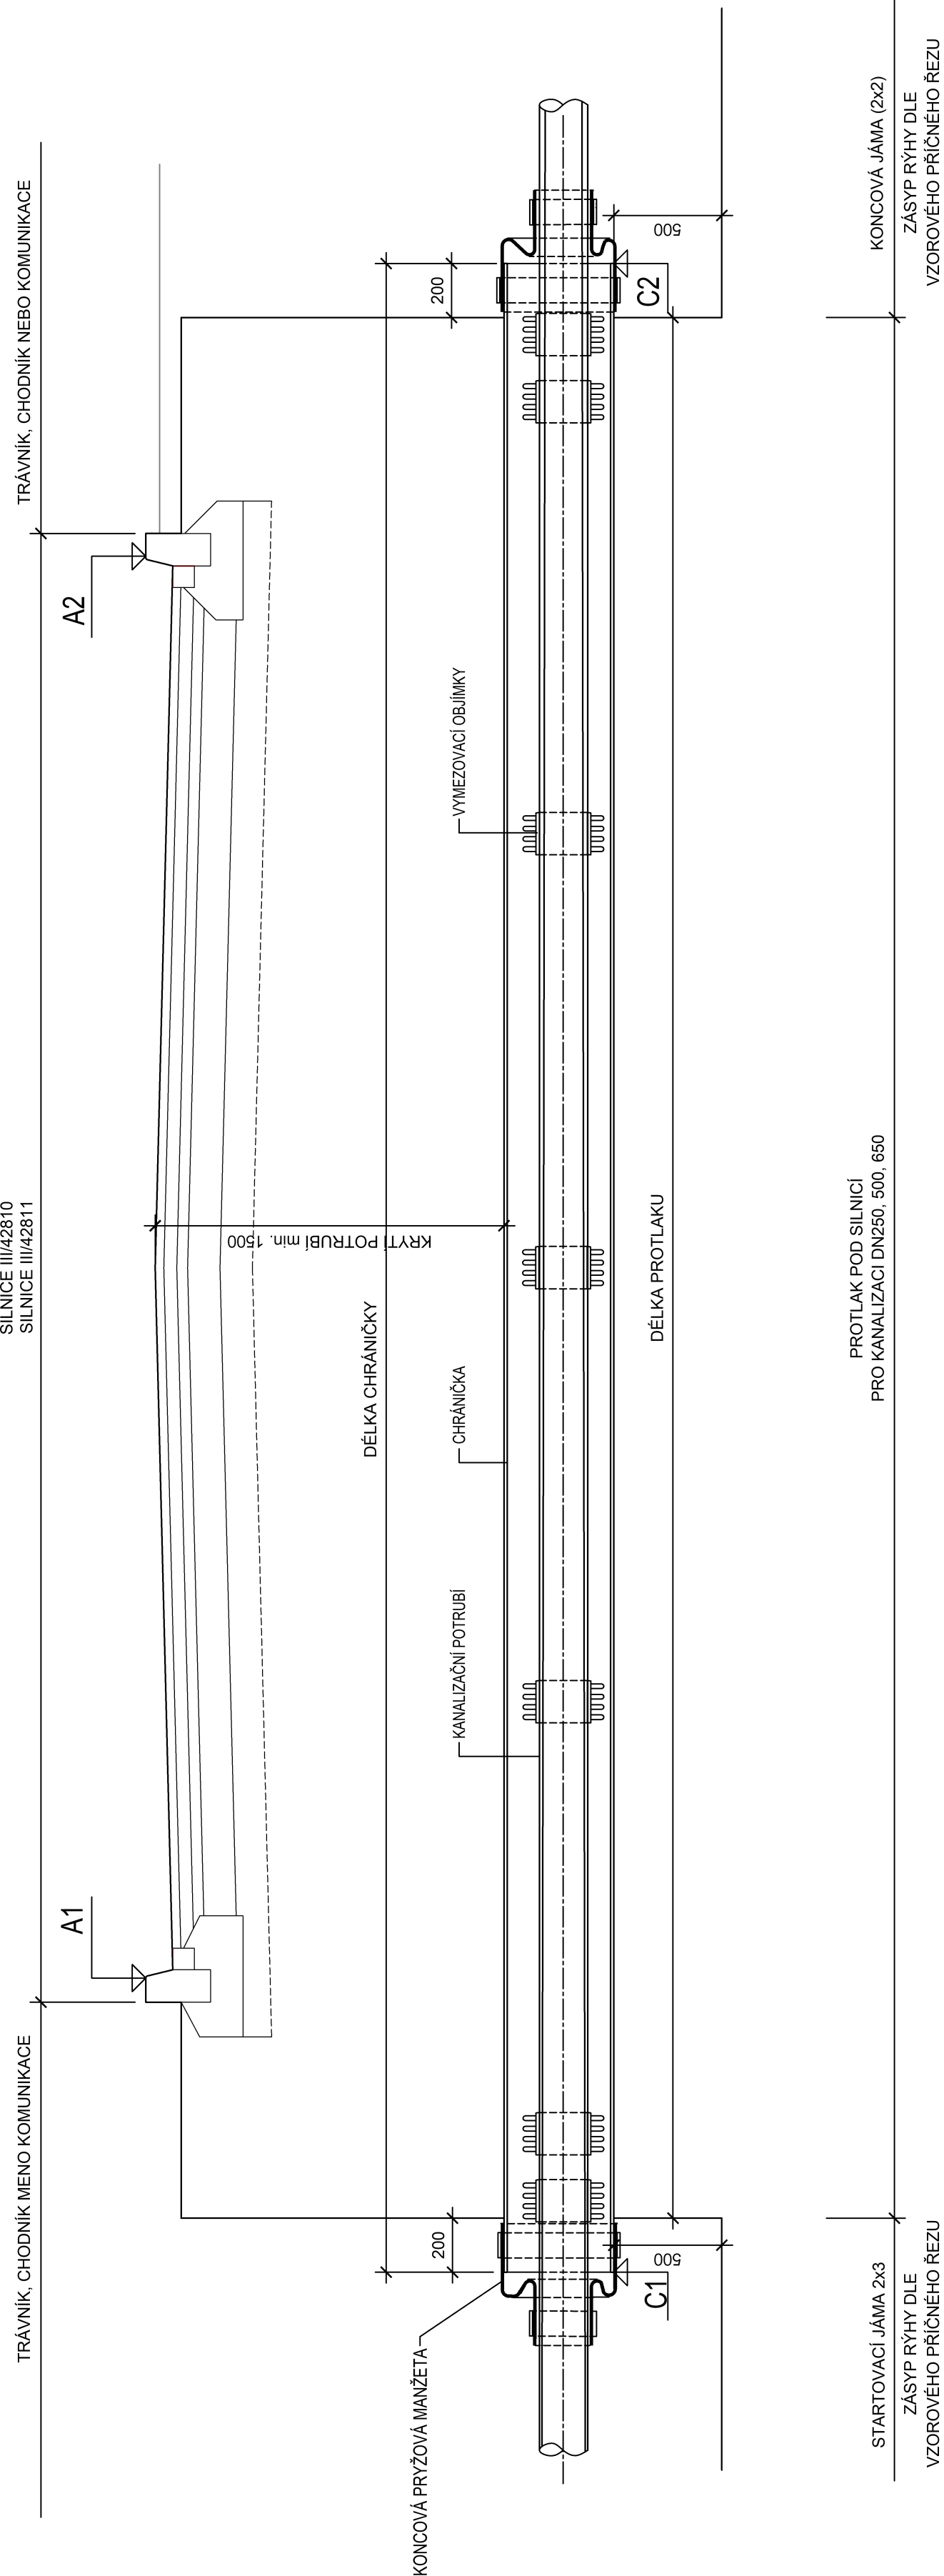


PŘÍČNÝ ŘEZ CHRÁNICÍKOU

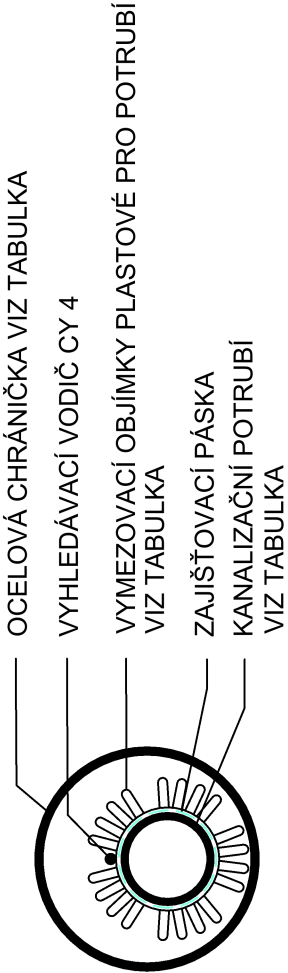

TABULKA PROTDLKŮ

P.Č.	NÁZEV SILNICE/ KOMUNIKACE	OZNAČENÍ KŘÍŽENÍ SILNICE (KS)	NÁZEV STOKY	DIMENZE STOKY (mm)	CHRÁNICÍKA	VYMEZOVAČÍ OBJÍMKY		PRÝŽOVÉ MANŽETY		A1	A2	C1	C2
					DÉLKA (m)	MATERIÁL, PROFIL	SEGMENTY VÝŠKA (mm)	ROZTEČ (m)	ROZMĚR (mm) POČET (ks)				
1	II/428	KS2 - PROTDLAK	F	250	14,5	OCEL, D377x10 mm	41	2,0	půlená 377/250 2	257,82	253,87	253,87	253,87
2	III/42810	KS3 - PROTDLAK	B	650	8,7	SKL, 650x21 mm			půlená 650/630 2	282,74	279,42	279,42	279,42
3	II/428	KS9 - PROTDLAK	E	250	8,7	OCEL, D377x10 mm	41	2,0	půlená 377/250 2	257,77	255,76	255,76	255,76
4	III/42811	KS4 - PROTDLAK	F	250	20,1	OCEL, D377x10 mm	41	2,0	půlená 377/250 2	257,73	253,70	253,70	253,70
5	II/428	KS7 - PROTDLAK	DA	500	8,9	SKL, 501x20 mm			půlená 501/500 2	264,43	261,15	261,15	261,15

AQOL s.r.o., Tovární 1059/41, 779 00 Olomouc aql@aqol.cz, www.aqol.cz				 <b>AQOL</b> projekce • inženýring • realizace vodo­hospodářských staveb		
VYPRACOVAL	ING. MARTIN GOJWALD	ODP. PROJEKTANT	ING. LUKAS ZIMMERMANN	ČÍSLO ZAKÁZKY	2022018	
OBJEDNATEL	Vodovody a kanalizace Kroměříž, a.s. Kojetinská 3666/64, 767 01 Kroměříž			DATUM	03 / 2024	
ZAKÁZKA	KANALIZACE A ČOV PAČLAVICE VČETNĚ M.Č. PORNICE A LHOTA			STUPEŇ	DPS	
				FORMÁT	4x A4	
				MĚŘÍTKO	1 : 25	
D.1.1 - DSO 01.1 GRAVITAČNÍ KANALIZACE				ČÍSLO PŘÍLOHY	ČÍSLO KOPIE	
TYPOVÝ VÝKRES - PROTDLAK POD SILNICÍ				D.1.1.8		

UPOZORNĚNÍ:  
PROVEDENÍ PROTDLAKU POD SILNICÍ BUDE V SOULADU S ČSN 75 6230 KANALIZAČNÍ PODCHODY POD DRAHOU A POZEMNÍ KOMUNIKACÍ