



SCHEMA NAPOJENÍ NOVÉ OBJEKTŮ NA STÁVAJÍCÍ STOCE

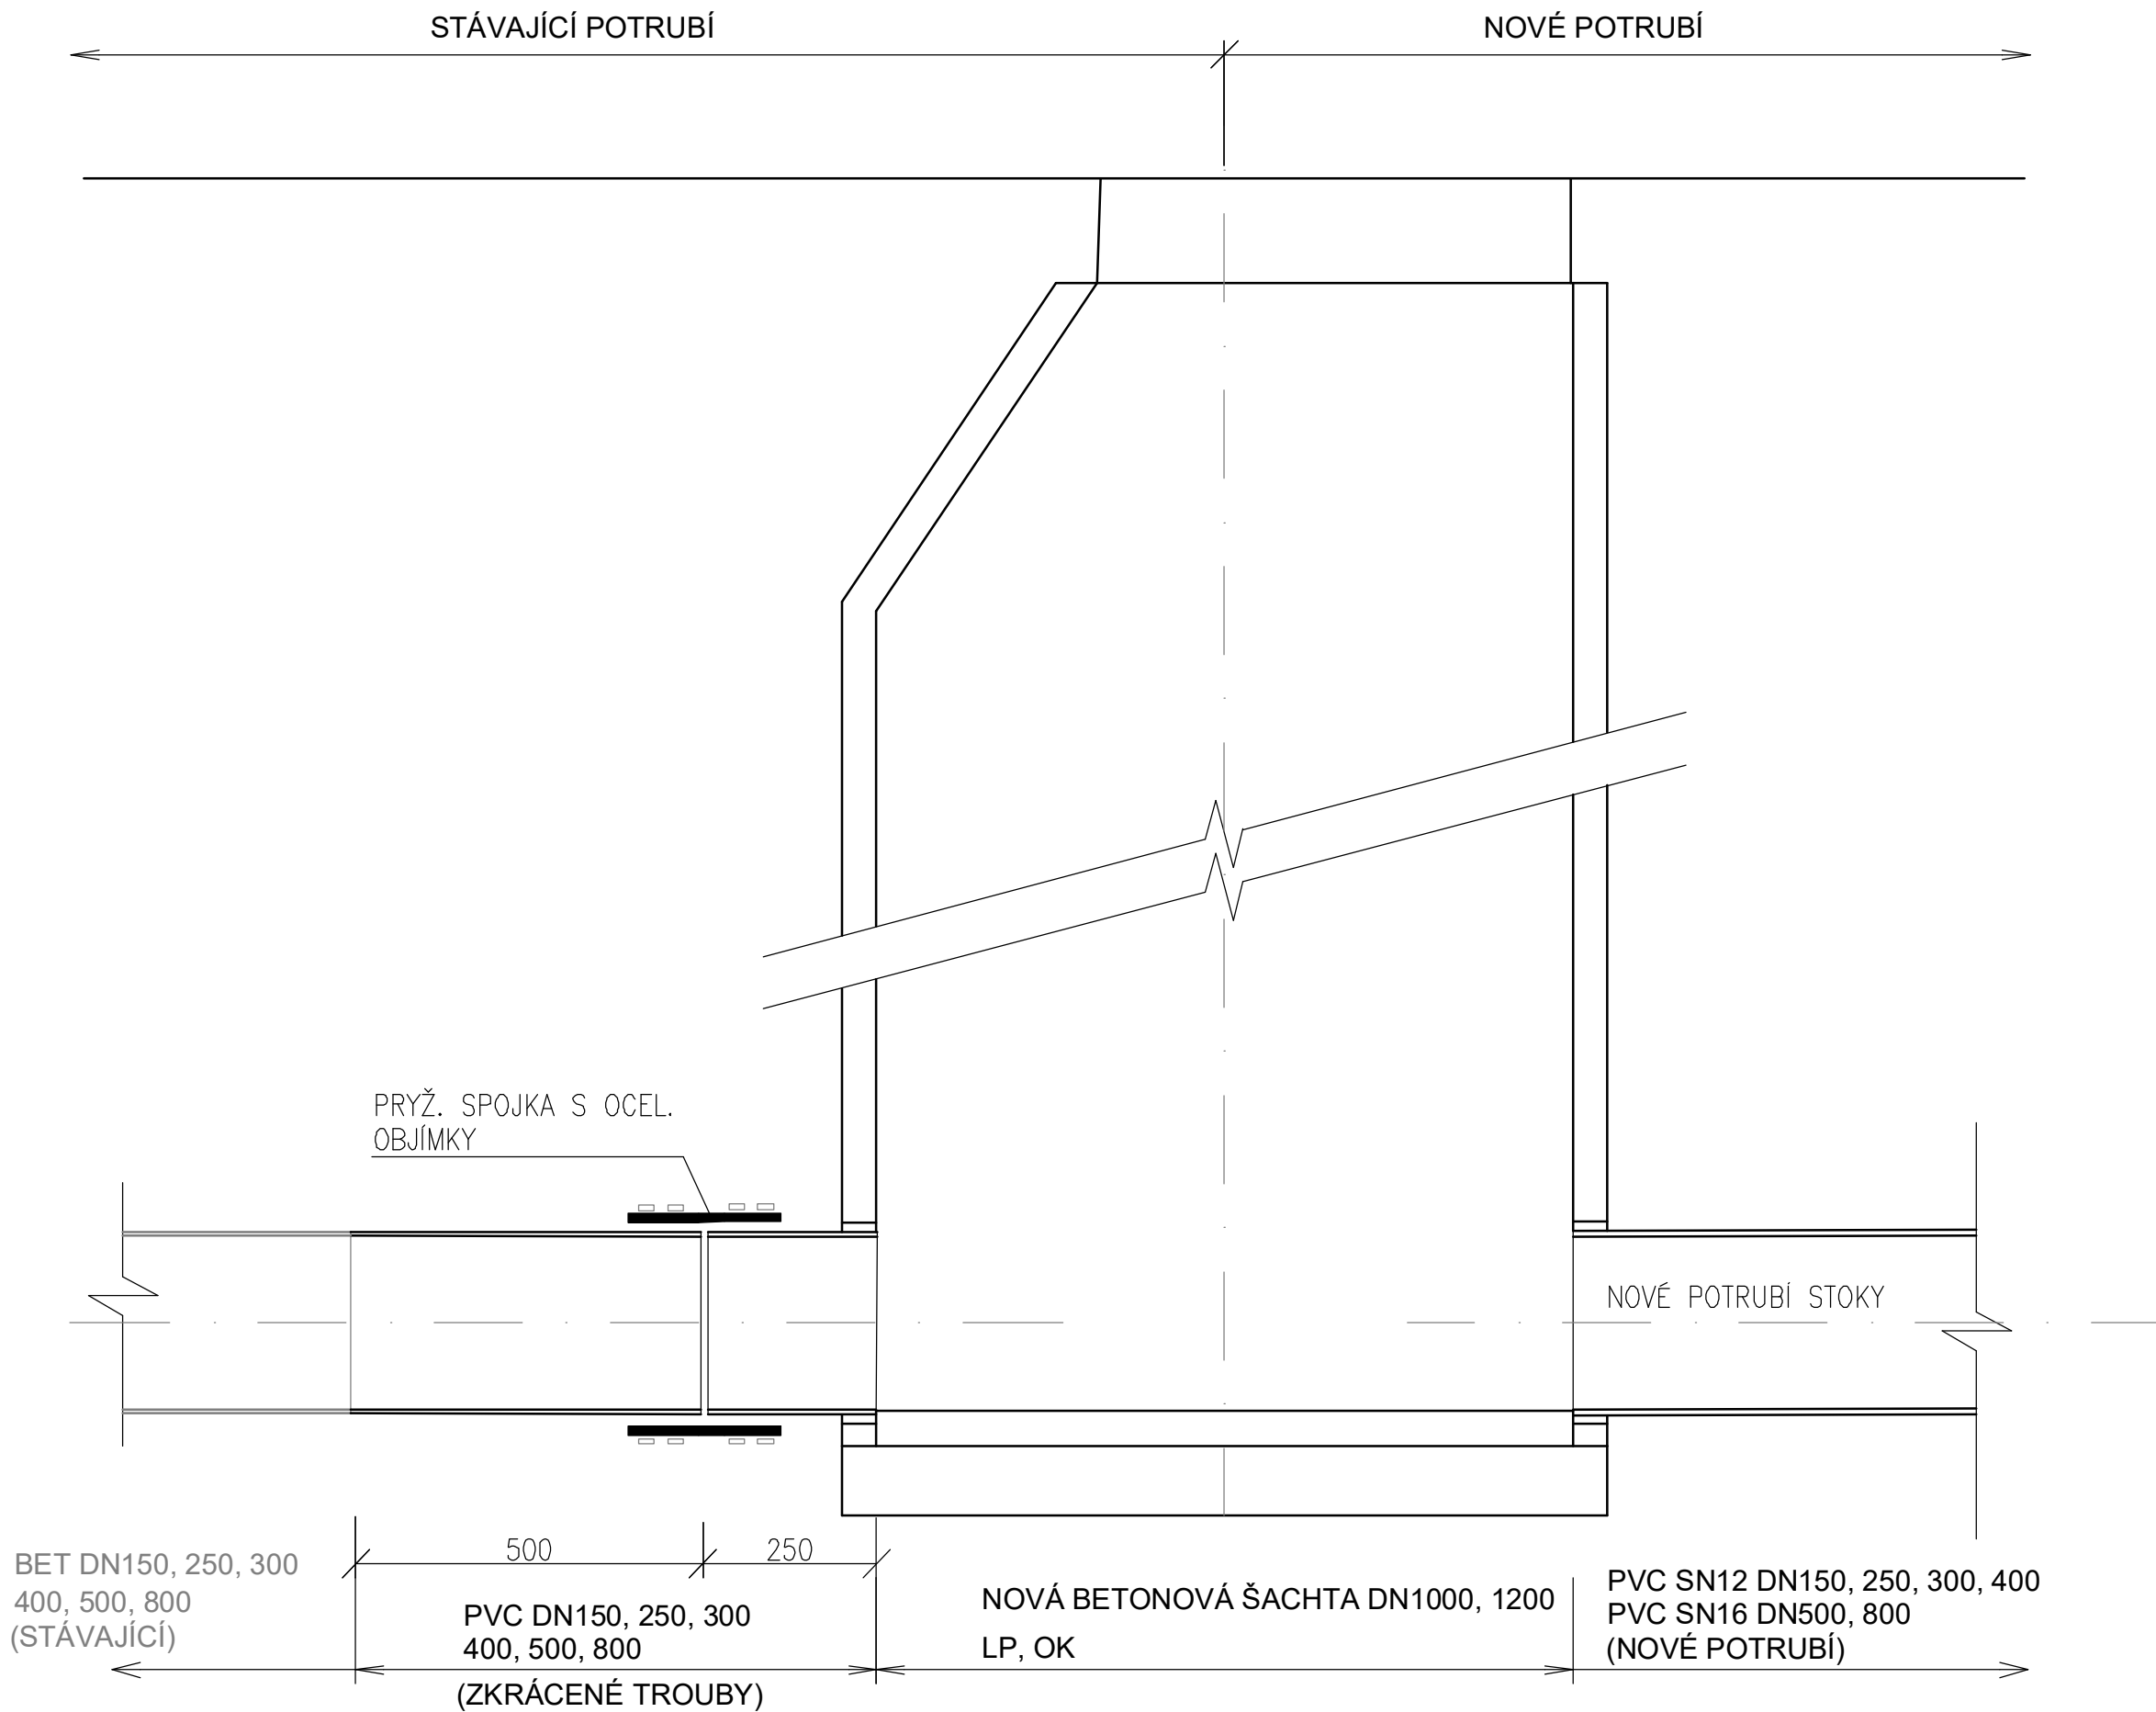

POZNÁMKA:
Výpis materiálu je obsažen v tabulce č.1 Výpis potrubí a spojek k objektům

AQOL s.r.o., Tovární 1059/41, 779 00 Olomouc aqol@aqol.cz, www.aqol.cz				 projekce • inženýring • realizace vodohospodářských staveb				
VYPRACOVAL	ING. MARTIN GOTTHALD	ODP. PROJEKTANT	ING. LUKAS ZIMMERMANN	ČÍSLO ZAKÁZKY	2022018			
OBJEDNATEL	Vodovody a kanalizace Kroměříž, a.s. Kojetinská 3666/64, 767 01 Kroměříž			DATUM	03 / 2024			
ZAKÁZKA	KANALIZACE A ČOV PAČLAVICE VČETNĚ M.Č. PORNICE A LHOTA			STUPEŇ	DPS			
D.1.1 - DSO 01.1 GRAVITAČNÍ KANALIZACE SCHÉMA NAPOJENÍ NOVÉHO OBJEKTU NA STÁVAJÍCÍ STOKU				FORMÁT	3x A4			
				MĚŘÍTKO				
				ČÍSLO PŘÍLOHY	ČÍSLO KOPIE			
				D.1.1.10				