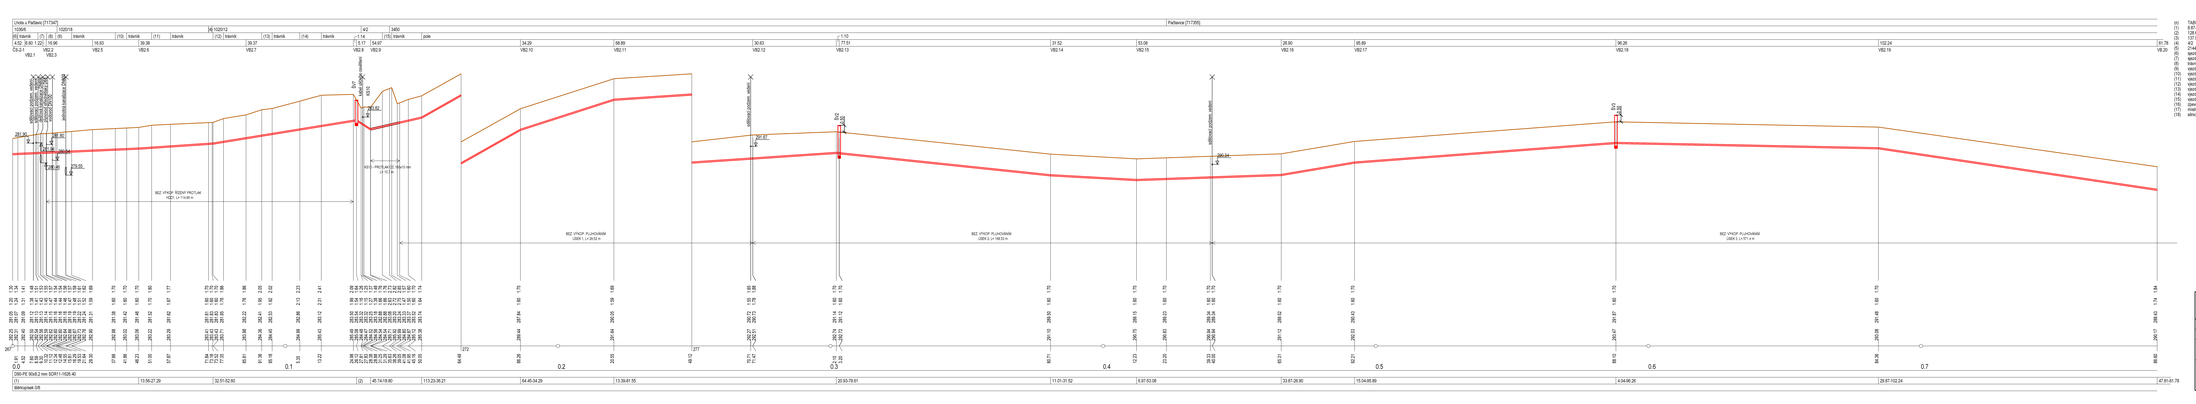
KATASTRY
PARCELNÍ ČÍSLA
DRUH POVRCHU
VZDÁL. OBJEKTŮ A VRCHOL. BODŮ
OZNAČENÍ VRCHOLOVÝCH BODŮ
MĚŘÍTKA 1:500/100
VÝTLAK V2
(DZ LHOTY)
HLOUBKA VÝKOPU
HLOUBKA DNA POTRUBÍ
KÓTA DNA POTRUBÍ
KÓTA PŮVODNÍHO TERENU
SROVNÁVACÍ ROVINA
STANIČENÍ [km/m]
Dimi MATERIÁL,OBJEKT,KÁN
SKUPINY DĚLKÁN
UŽIZDÍN
Úvrať v Pačlavici [717347]
Pačlavice [717359]
10366
1020/10
40/12020/12
42
3450
(6) tůsmík
(7)
(8)
(9) tůsmík
(10)
tůsmík
(11)
tůsmík
(12) tůsmík
(13)
tůsmík
(14)
tůsmík
(15) tůsmík
pole
4.52 9.90 1.221 19.96
19.93
39.38
39.37
51.17 54.57
34.29
69.89
30.63
71.51
31.52
53.06
28.90
65.89
90.29
102.24
81.78
99.20
CS-2.1
VB2.1
VB2.2
VB2.3
VB2.6
VB2.7
VB2.8
VB2.9
VB2.10
VB2.11
VB2.12
VB2.13
VB2.14
VB2.15
VB2.16
VB2.17
VB2.18
VB2.19
VB2.20
(n) TABULKA VYSVĚTLIVEK
(1) 8.67-40.29
(2) 128.85-5.13
(3) 127.00-0.27
(4) 2.46
(5) 21.44/3
(6) spoint CS-2.1
(7) spoint CS-2.1
(8) obec - nejp.
(9) obec - nejp.
(10) obec - asfalt
(11) obec - dlažba
(12) obec - dlažba
(13) obec - nejp.
(14) obec - nejp.
(15) obec - nejp.
(16) obec - dlažba kostka - pamfy
(17) místní ad. kom. - nejp.
(18) silnice III/42810 - asfalt
281.80
281.80
279.55
279.55
281.87
281.87
280.34
280.34
BEZ VÝKOP. ŘEŽNÝ PROTLAK
HDPE, LA 114.68 m
KEL - PROTLAKOVÉ KRUHOVÉ
LA 10.3 m
BEZ VÝKOP. PLOCHOVÁNÍ
ÚSEK 1, LA 29.52 m
BEZ VÝKOP. PLOCHOVÁNÍ
ÚSEK 2, LA 106.03 m
BEZ VÝKOP. PLOCHOVÁNÍ
ÚSEK 3, LA 67.1 m
0.0
0.1
0.2
0.3
0.4
0.5
0.6
0.7
(1) 13.96-27.29 32.51-52.60 (2) 48.74-118.80 113.23-39.21 64.45-34.29 13.39-81.55 20.93-79.61 11.01-31.52 6.67-53.08 33.87-28.90 15.04-65.89 4.04-90.29 29.87-102.24 47.61-81.78
6MnVE 90x6.2 mm SDR11-1926.40
elektrojiskr 0/8
AQOL
projekce • inženýring • realizace
vodohospodářských staveb
AQOL s.r.o., Tovární 1059/41, 779 00 Olomouc
aqol@aqol.cz, www.aqol.cz
VYPRACOVAL
Ing. Karel Kočička
ODP. PROJEKTANT
Ing. Lucie Habermann
ČÍSLO ZAKÁZKY
3923018
OBJEDNAVATEL
Vodárenská a kanalizační Kroměříž, a.s.
Kojetínská 3989/64, 767 01 Kroměříž
DATUM
8/1 / 2024
ZAKÁZKA
KANALIZACE A ČOV PAČLAVICE
VČETNĚ M.Č. PORNICE A LHOTA
STUPEŇ
DPS
FORMÁT
A4
MĚŘÍTKO
1 : 500/100
ČÍSLO PŘÍLOHY
D.1.2.2.1
ČÍSLO KOPIE
PODÉLNÝ PROFIL VÝTLAKU
V2 - 1.ČÁST
S.I.V. 3992 01 ZJIŠŤOVÁNÍ PODZEMNÍCH SÍTÍ
S.I.V.2 možnost vytýčení