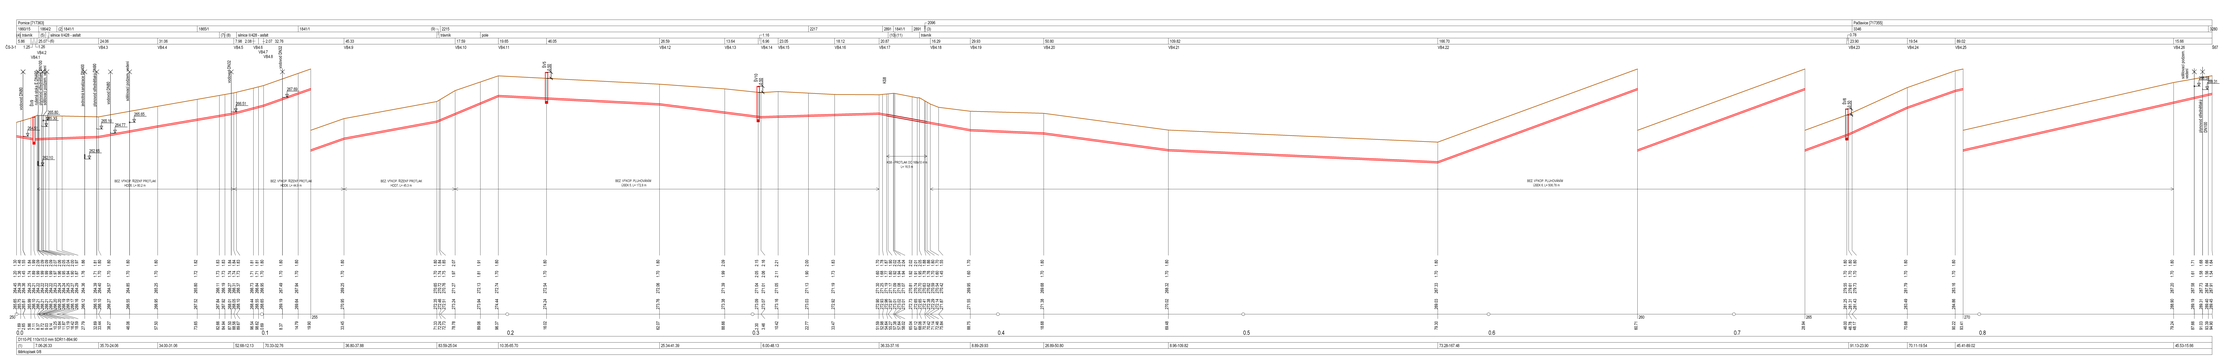


| | |
|---|---|
| AQOL s.r.o., Tovární 1059/41, 779 00 Olomouc<br>asyo@asyo1.cz, www.asyo1.cz | AQOL<br>projekce • stavebnictví • realizace<br>vodohospodářských staveb |
| VYPRACOVAL: Ing. MARTIN ZÁVALA | HOP. PROJEKTANT: Ing. LUBOMÍR [illegible] |
| OBJEDNATEL: Vodárny a kanalizace Kroměříž, a.s.<br>Kojetínská 3183/64, 767 01 Kroměříž | ČÍSLO ZAKÁZKY: 2022018<br>DATUM: 03 / 2024 |
| ZAKÁZKA: KANALIZACE A ČOV PAČLAVICE<br>VČETNĚ M.Č. PORNICE A LHOTA | STUPEŇ: DPS<br>FORMÁT: 594 A0 |
| Akce je součástí projektové dokumentace stavby<br>Č.1.2 Stavební a technologické části stavby celkem | MĚŘÍTKO: 1 : 500/100 |
| PODÉLNÝ PROFIL VÝTLAKU V4 | ČÍSLO PROJEKT.: D.1.2.2.4<br>ČÍSLO KOPIE: |