



VÝTLAK V1

HDPE 100RC d125x12,7 mm SDR11 - 254,7 m

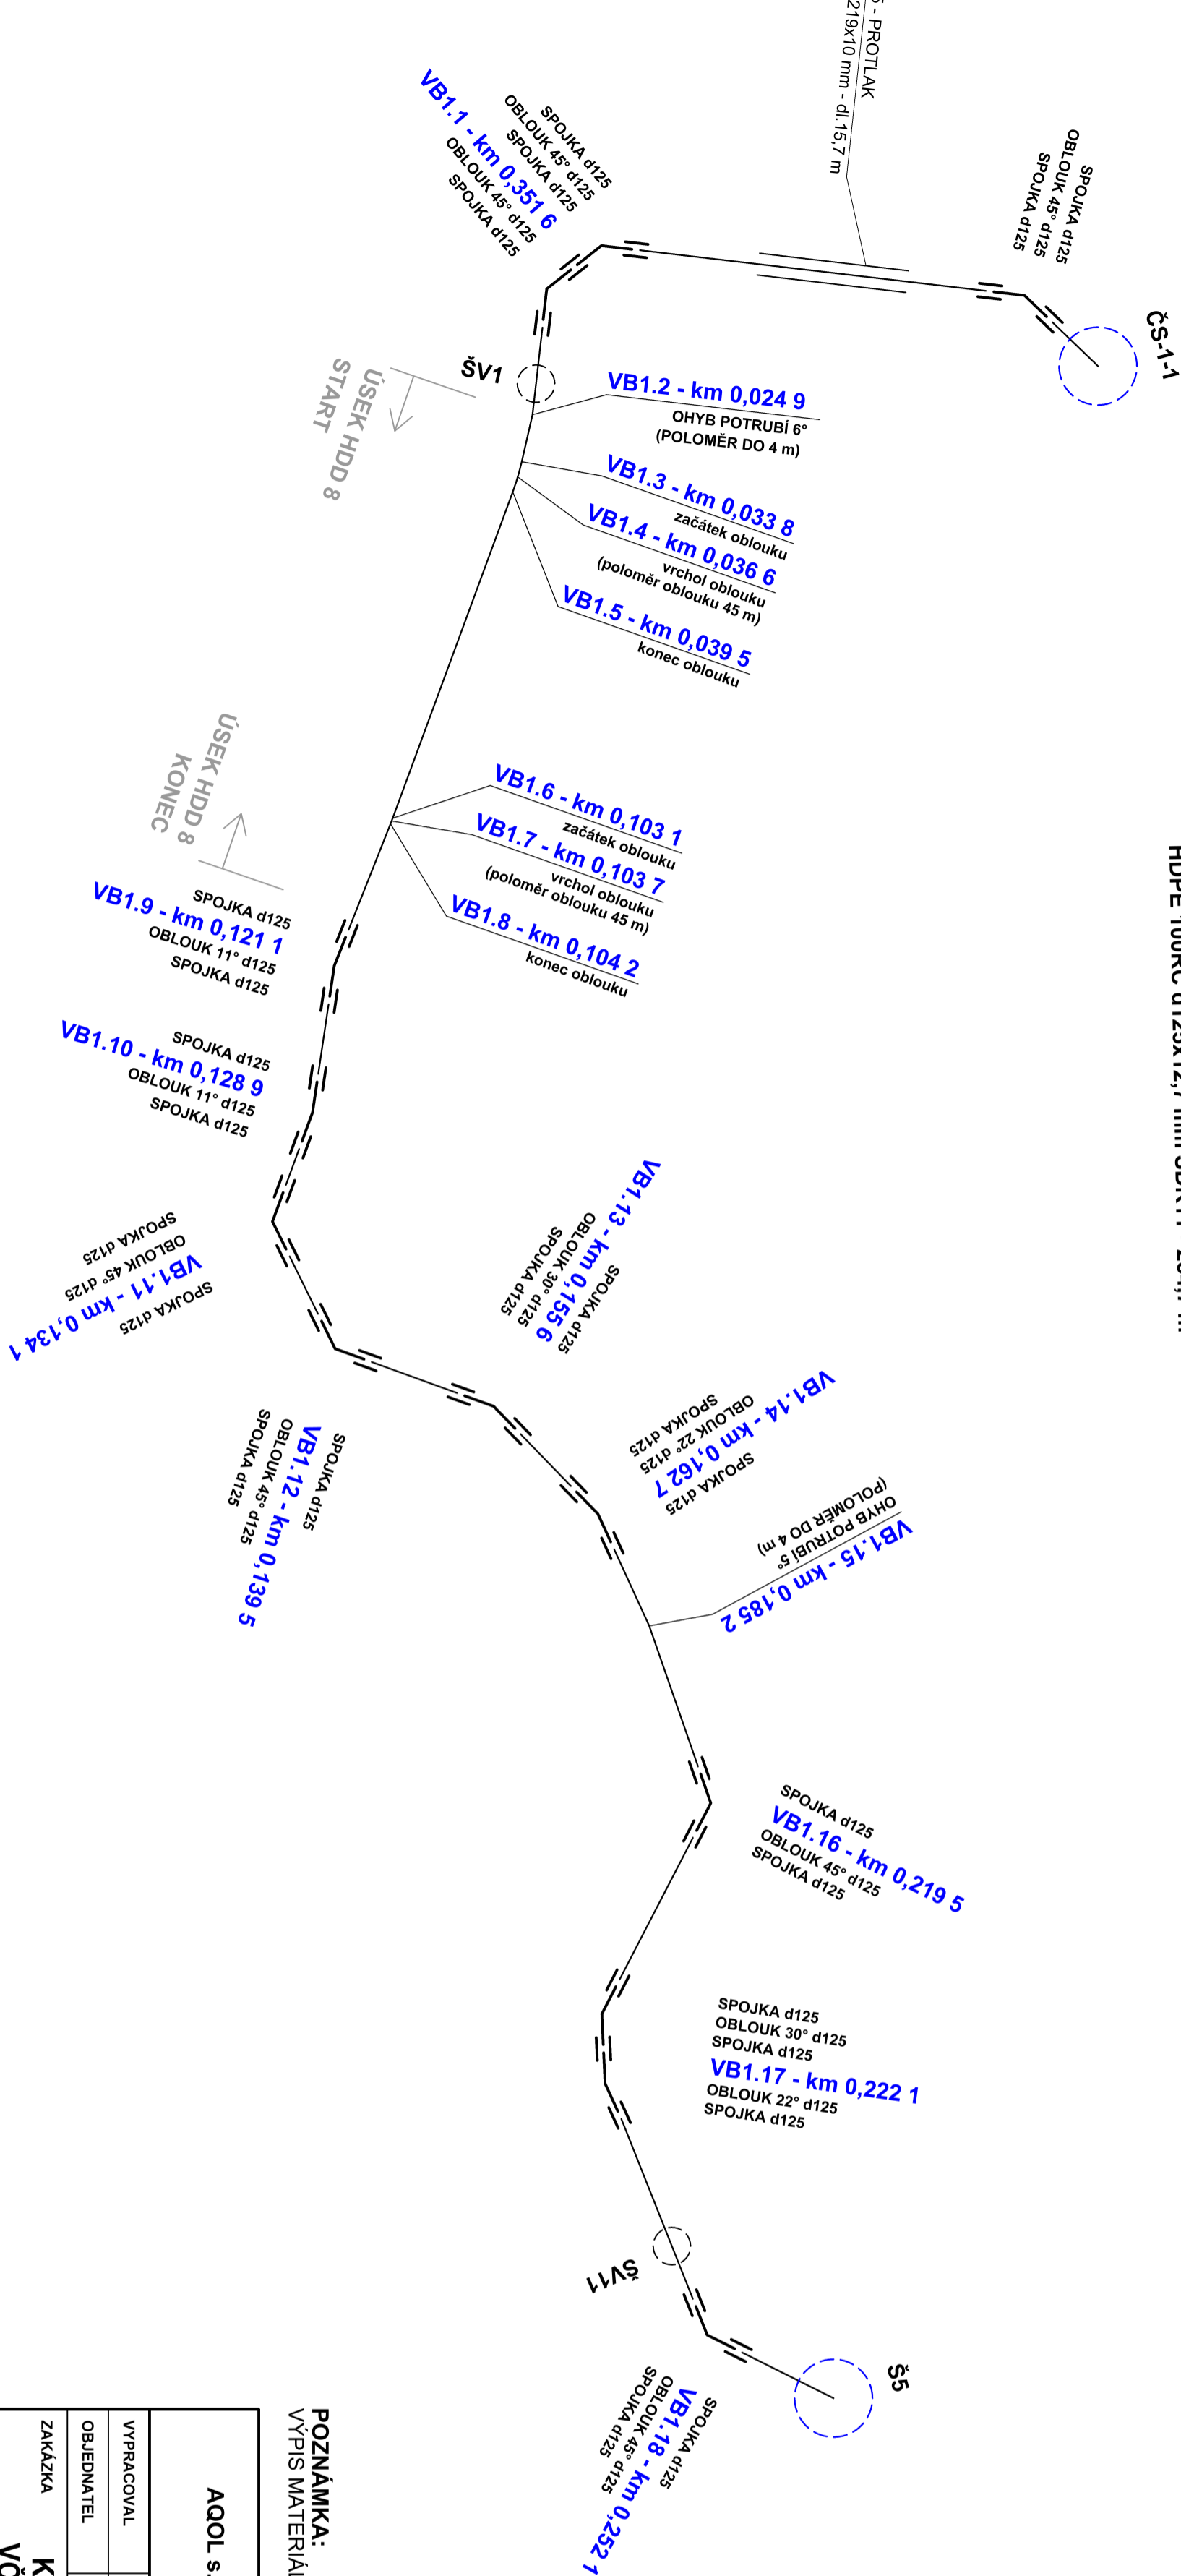

POZNÁMKA:
VÝPIS MATERIÁLU VÝTLAKŮ JE OBSAŽEN V PŘÍLOZE D.1.2.10

AQOL s.r.o., Tovární 1059/41, 779 00 Olomouc aqol@aqol.cz, www.aqol.cz				 projekce • inženýring • realizace vodo hospodářských staveb	
VYPRACOVAL	ING. MARCIN SOTTWALD	ODP. PROJEKTANT	ING. LUKAS ZIMMERMANN	ČÍSLO ZAKÁZKY	2022018
OBJEDNATEL	Vodovody a kanalizace Kroměříž, a.s. Kojetinská 366/64, 767 01 Kroměříž			DATUM	03/2024
ZAKÁZKA	KANALIZACE A ČOV PAČLAVICE VČETNĚ M.Č. PORNICE A LHOTA			STUPEŇ	DPS
				FORMÁT	3x A4
				MĚŘÍTKO	
D.1.2 - DSO 01.2 VÝTLAČNÁ KANALIZACE				ČÍSLO PŘÍLOHY	ČÍSLO KOPIE
KLADEČSKÉ SCHÉMA - VÝTLAK V1				D.1.2.9.1	