


POŽÁRNĚ BEZPEČNOSTNÍ ŘEŠENÍ  
PŮDORYS SPODNÍ STAVBY  
MĚŘITKO 1:100

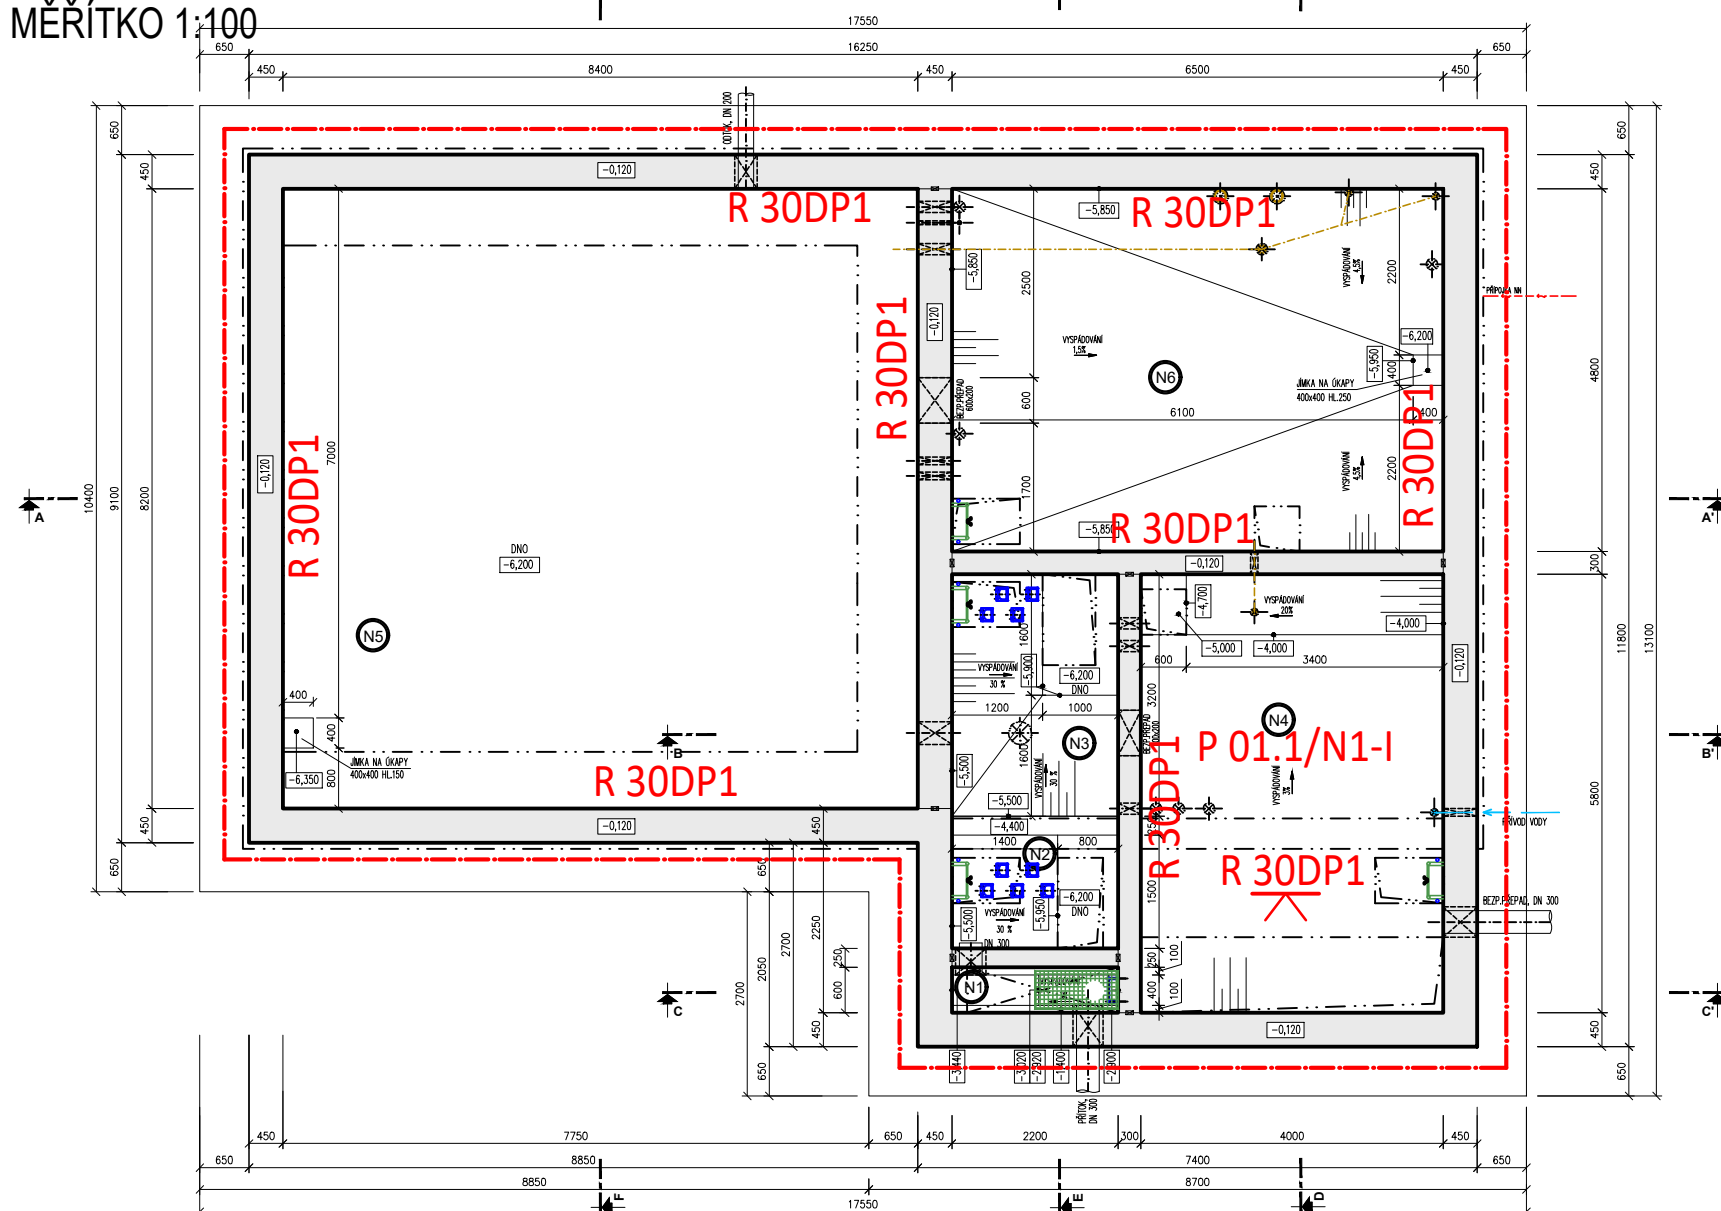

LEGENDA PO

- HRANICE PŮ
- REI 30 NEJNIŽŠÍ POŽADOVANÁ POŽÁRNÍ ODOLNOST STROPU
- REI 30 NEJNIŽŠÍ POŽADOVANÁ POŽÁRNÍ ODOLNOST STAV. KONSTR. PHP
- VÝCHOD NA VOLNÉ PROSTRANSTVÍ
- SMĚR ÚNIKU

LEGENDA MATERIÁLŮ:


- BETONOVÉ KONSTRUKCE DLE SPECIFIKACE PODROBNĚJI D.2.2.2. STAVEBNĚ – KONSTRUKČNÍ ČÁST

LEGENDA ZNAČEK:

- OZNAČENÍ STROJE – DODÁVKA TECHNOLOGIE – VIZ D.3.1.
- VCHOD DO BUDOVY
- PŘÍMOTOP– 2 ks (MÍSTNOSTI 102, 103)  
STROPNÍ PŘÍMOTOP (INFRAPANEL) – 1 ks (MÍSTNOST 104)  
– DODÁVKA D.2.2.4. STAVEBNÍ ELEKTROINSTALACE

LEGENDA NÁDRŽÍ

OZN.	POPIS	VÝMĚRA m <sup>2</sup>	ÚPRAVA DNA (VNITŘNÍ)	ÚPRAVA STĚN (VNITŘNÍ)
N1	ŽLAB ČESLI	1,32	2x ANTIKOROZNÍ NÁTĚR NA BETONOVÉ KONSTRUKCE SPÁDOVÝ BETON	2x ANTIKOROZNÍ NÁTĚR NA BETONOVÉ KONSTRUKCE
N2	ČERPAČÍ STANICE SPLAŠKOVÁ SEKCE	3,41	2x ANTIKOROZNÍ NÁTĚR NA BETONOVÉ KONSTRUKCE SPÁDOVÝ BETON	2x ANTIKOROZNÍ NÁTĚR NA BETONOVÉ KONSTRUKCE
N3	ČERPAČÍ STANICE DEŠŤOVÁ SEKCE	7,04	2x ANTIKOROZNÍ NÁTĚR NA BETONOVÉ KONSTRUKCE SPÁDOVÝ BETON	2x ANTIKOROZNÍ NÁTĚR NA BETONOVÉ KONSTRUKCE
N4	DEŠŤOVÁ ZDRŽ	23,20	2x ANTIKOROZNÍ NÁTĚR NA BETONOVÉ KONSTRUKCE SPÁDOVÝ BETON	2x ANTIKOROZNÍ NÁTĚR NA BETONOVÉ KONSTRUKCE
N5	BIOLOGICKÁ NÁDRŽ (AKTIVAČNÍ A DOSAZOVACÍ)	68,88	2x ANTIKOROZNÍ NÁTĚR NA BETONOVÉ KONSTRUKCE	2x ANTIKOROZNÍ NÁTĚR NA BETONOVÉ KONSTRUKCE
N6	USKLADŇOVACÍ NÁDRŽ KALU (KALOJEM)	31,20	2x ANTIKOROZNÍ NÁTĚR NA BETONOVÉ KONSTRUKCE SPÁDOVÝ BETON	2x ANTIKOROZNÍ NÁTĚR NA BETONOVÉ KONSTRUKCE

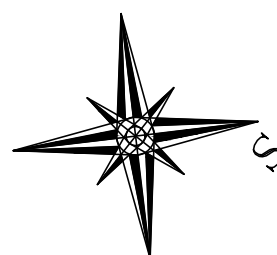

VÝŠKOVÝ SYSTÉM B.p.v., SOUŘADNICOVÝ SYSTÉM JTSK

±0,000=255,00

AQOL s.r.o., Tovární 1059/41, 779 00 Olomouc aqol@aqol.cz, www.aqol.cz				 <b>AQOL</b> projekce • inženýring • realizace vodohospodářských staveb	
VYPRACOVAL	ING. PAVEL KUČÍNSKÝ	ODP. PROJEKTANT	ING. LUKÁŠ ZIMMERMANN	ČÍSLO ZAKÁZKY	2022018
OBJEDNATEL	Vodovody a kanalizace Kroměříž, a.s. Kojetínská 3666/64, 767 01 Kroměříž			DATUM	3 / 2024
ZAKÁZKA	<b>KANALIZACE A ČOV PAČLAVICE VČETNĚ M.Č. PORNICE A LHOTA</b>			STUPEŇ	DPS
				FORMÁT	2x A4
D. DOKUMENTACE OBJEKTŮ  DSO 02.2 OBJEKT ČOV POŽÁRNĚ BEZPEČNOSTNÍ ŘEŠENÍ PŮDORYS SPODNÍ STAVBY				MĚŘITKO	1:100
				ČÍSLO PŘÍLOHY <b>D.2.2.3.3.</b>	ČÍSLO KOPIE