



DSO 02.4 VODOVODNÍ PŘÍPOJKA K ČOV

HDPE 100RC d63x5,8 mm SDR11 - 205,3 m

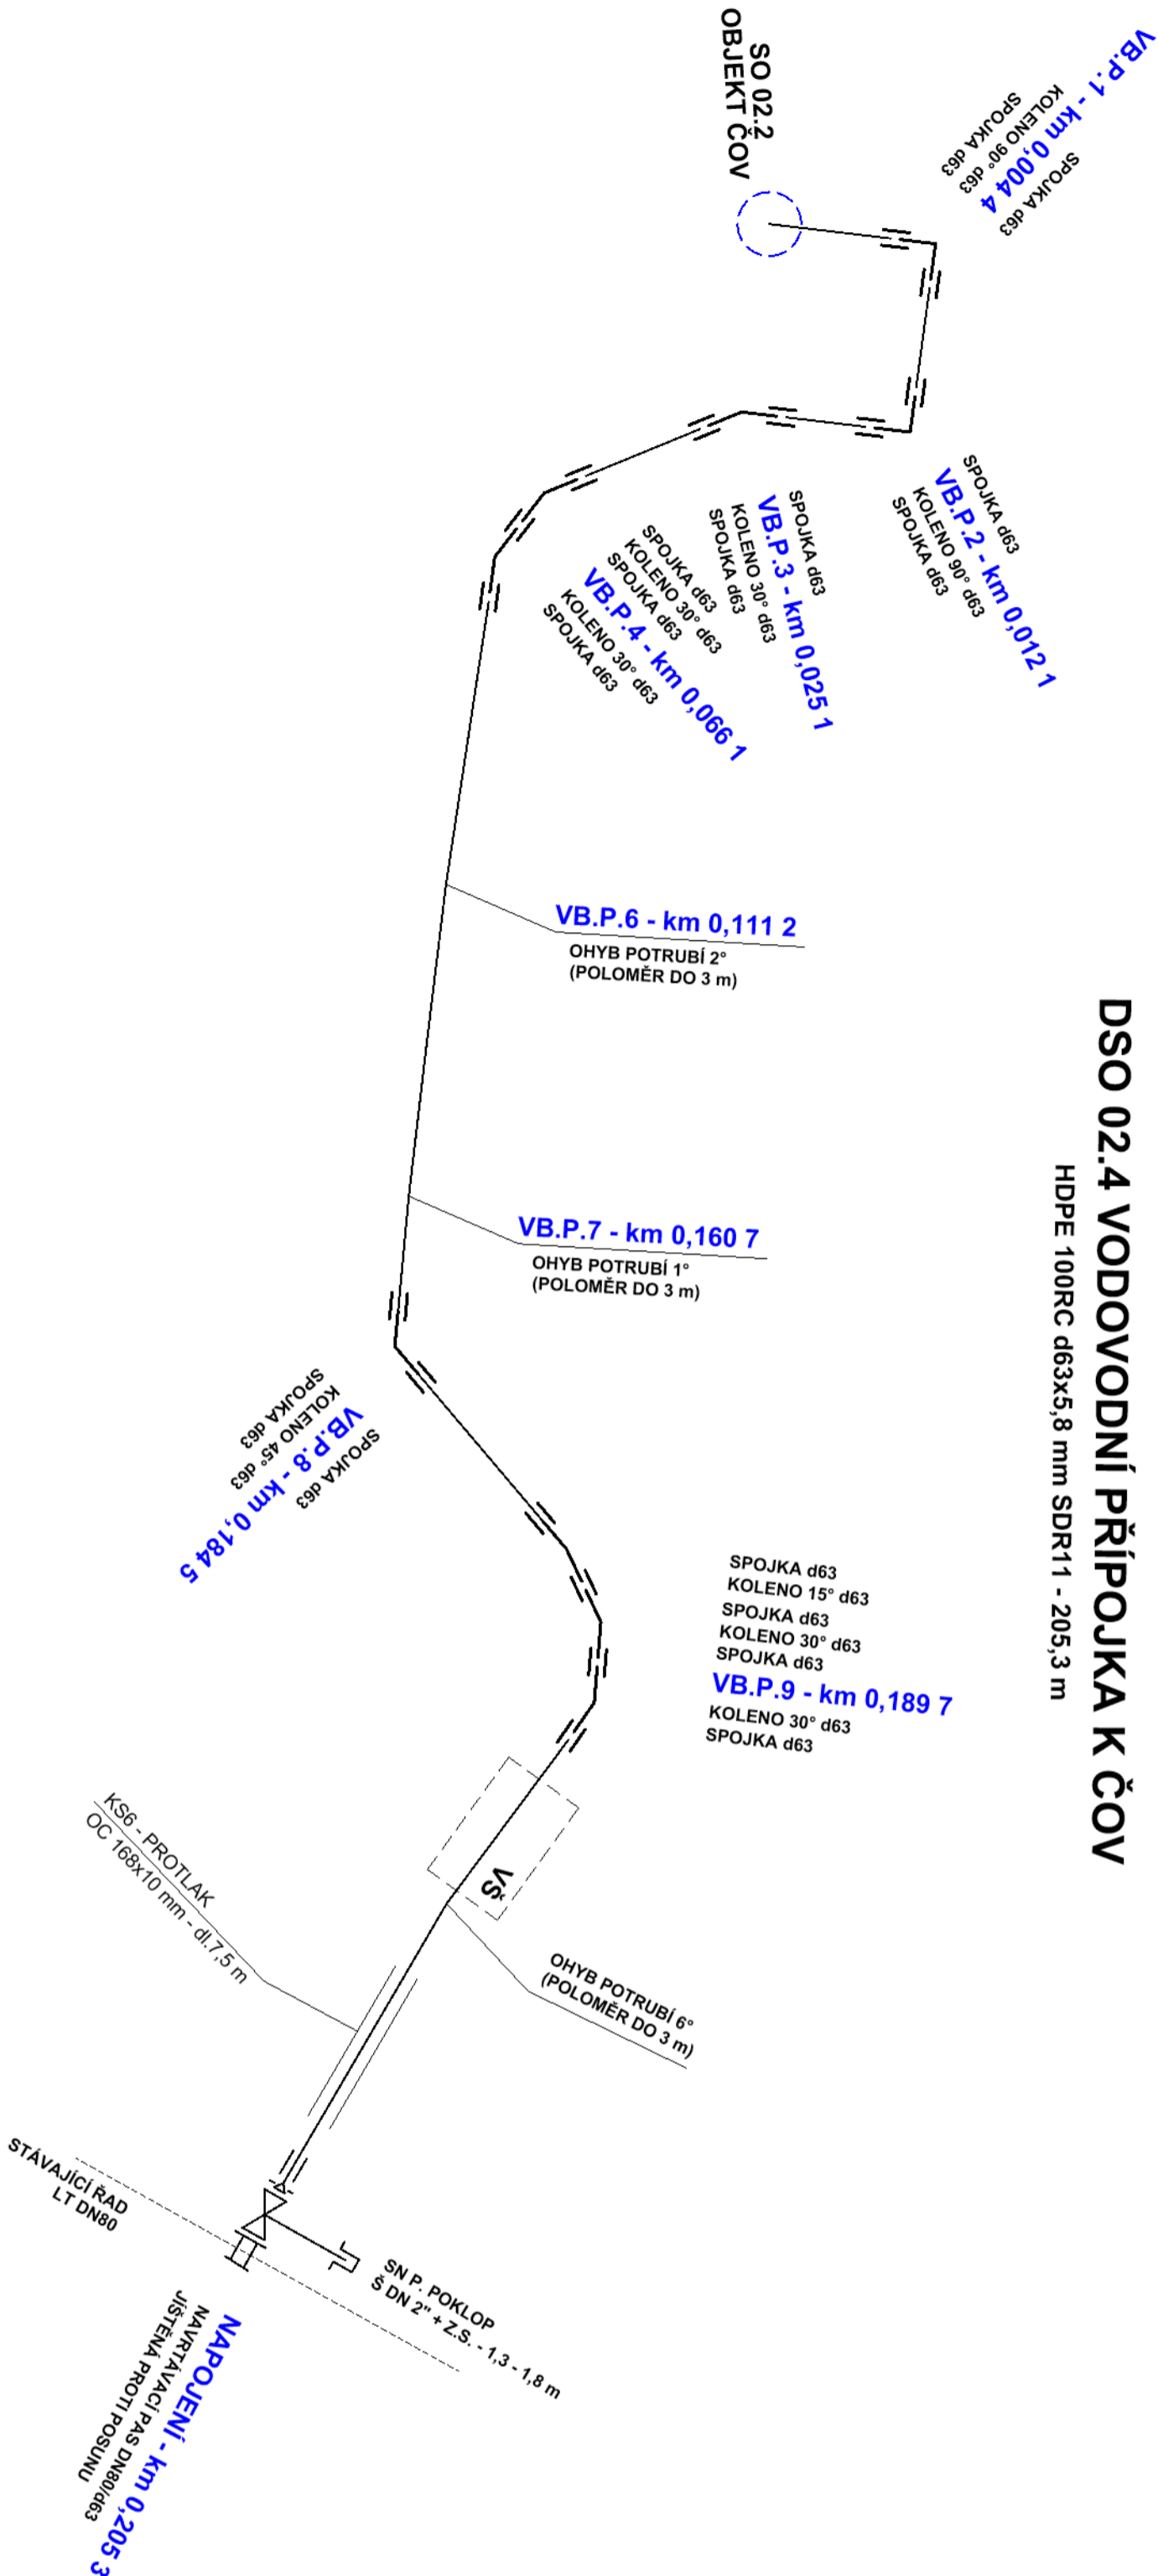

POZNÁMKA:
VÝPIS MATERIÁLU VÝTLAKŮ JE OBSAŽEN V PŘÍLOZE D.2.4.7

AQOL s.r.o., Tovární 1059/41, 779 00 Olomouc aqol@aqol.cz, www.aqol.cz				 projekce • inženýring • realizace vodohospodářských staveb	
VYPRACOVAL	ING. <i>M. Šotthald</i> ŠOTTHALD	ODP. PROJEKTANT	ING. <i>L. Zimmermann</i> LUKÁŠ ZIMMERMANN	ČÍSLO ZAKÁZKY	2022018
OBJEDNATEL	Vodovody a kanalizace Kroměříž, a.s. Koletinská 366/64, 767 01 Kroměříž			DATUM	03/2024
ZAKÁZKA	KANALIZACE A ČOV PAČLAVICE			STUPĚŇ	DPS
	VČETNĚ M.Č. PORNICE A LHOTA			FORMÁT	3x A4
	D.2.4 - DSO 02.4 VODOVODNÍ PŘÍPOJKA K ČOV			MĚŘÍTKO	
KLADEČSKÉ SCHÉMA				ČÍSLO PŘÍLOHY	ČÍSLO KOPIE
				D.2.4.3	