




PODÉLNÝ ŘEZ A-A'
MĚŘÍTKO 1:50

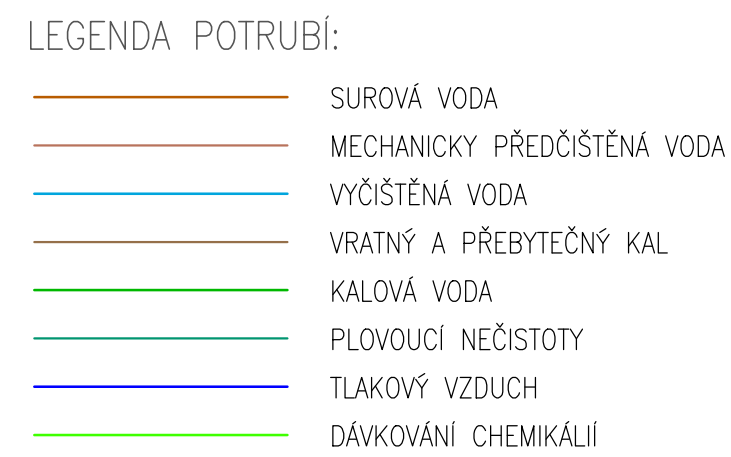

PODÉLNÝ ŘEZ B-B'
MĚŘÍTKO 1:50

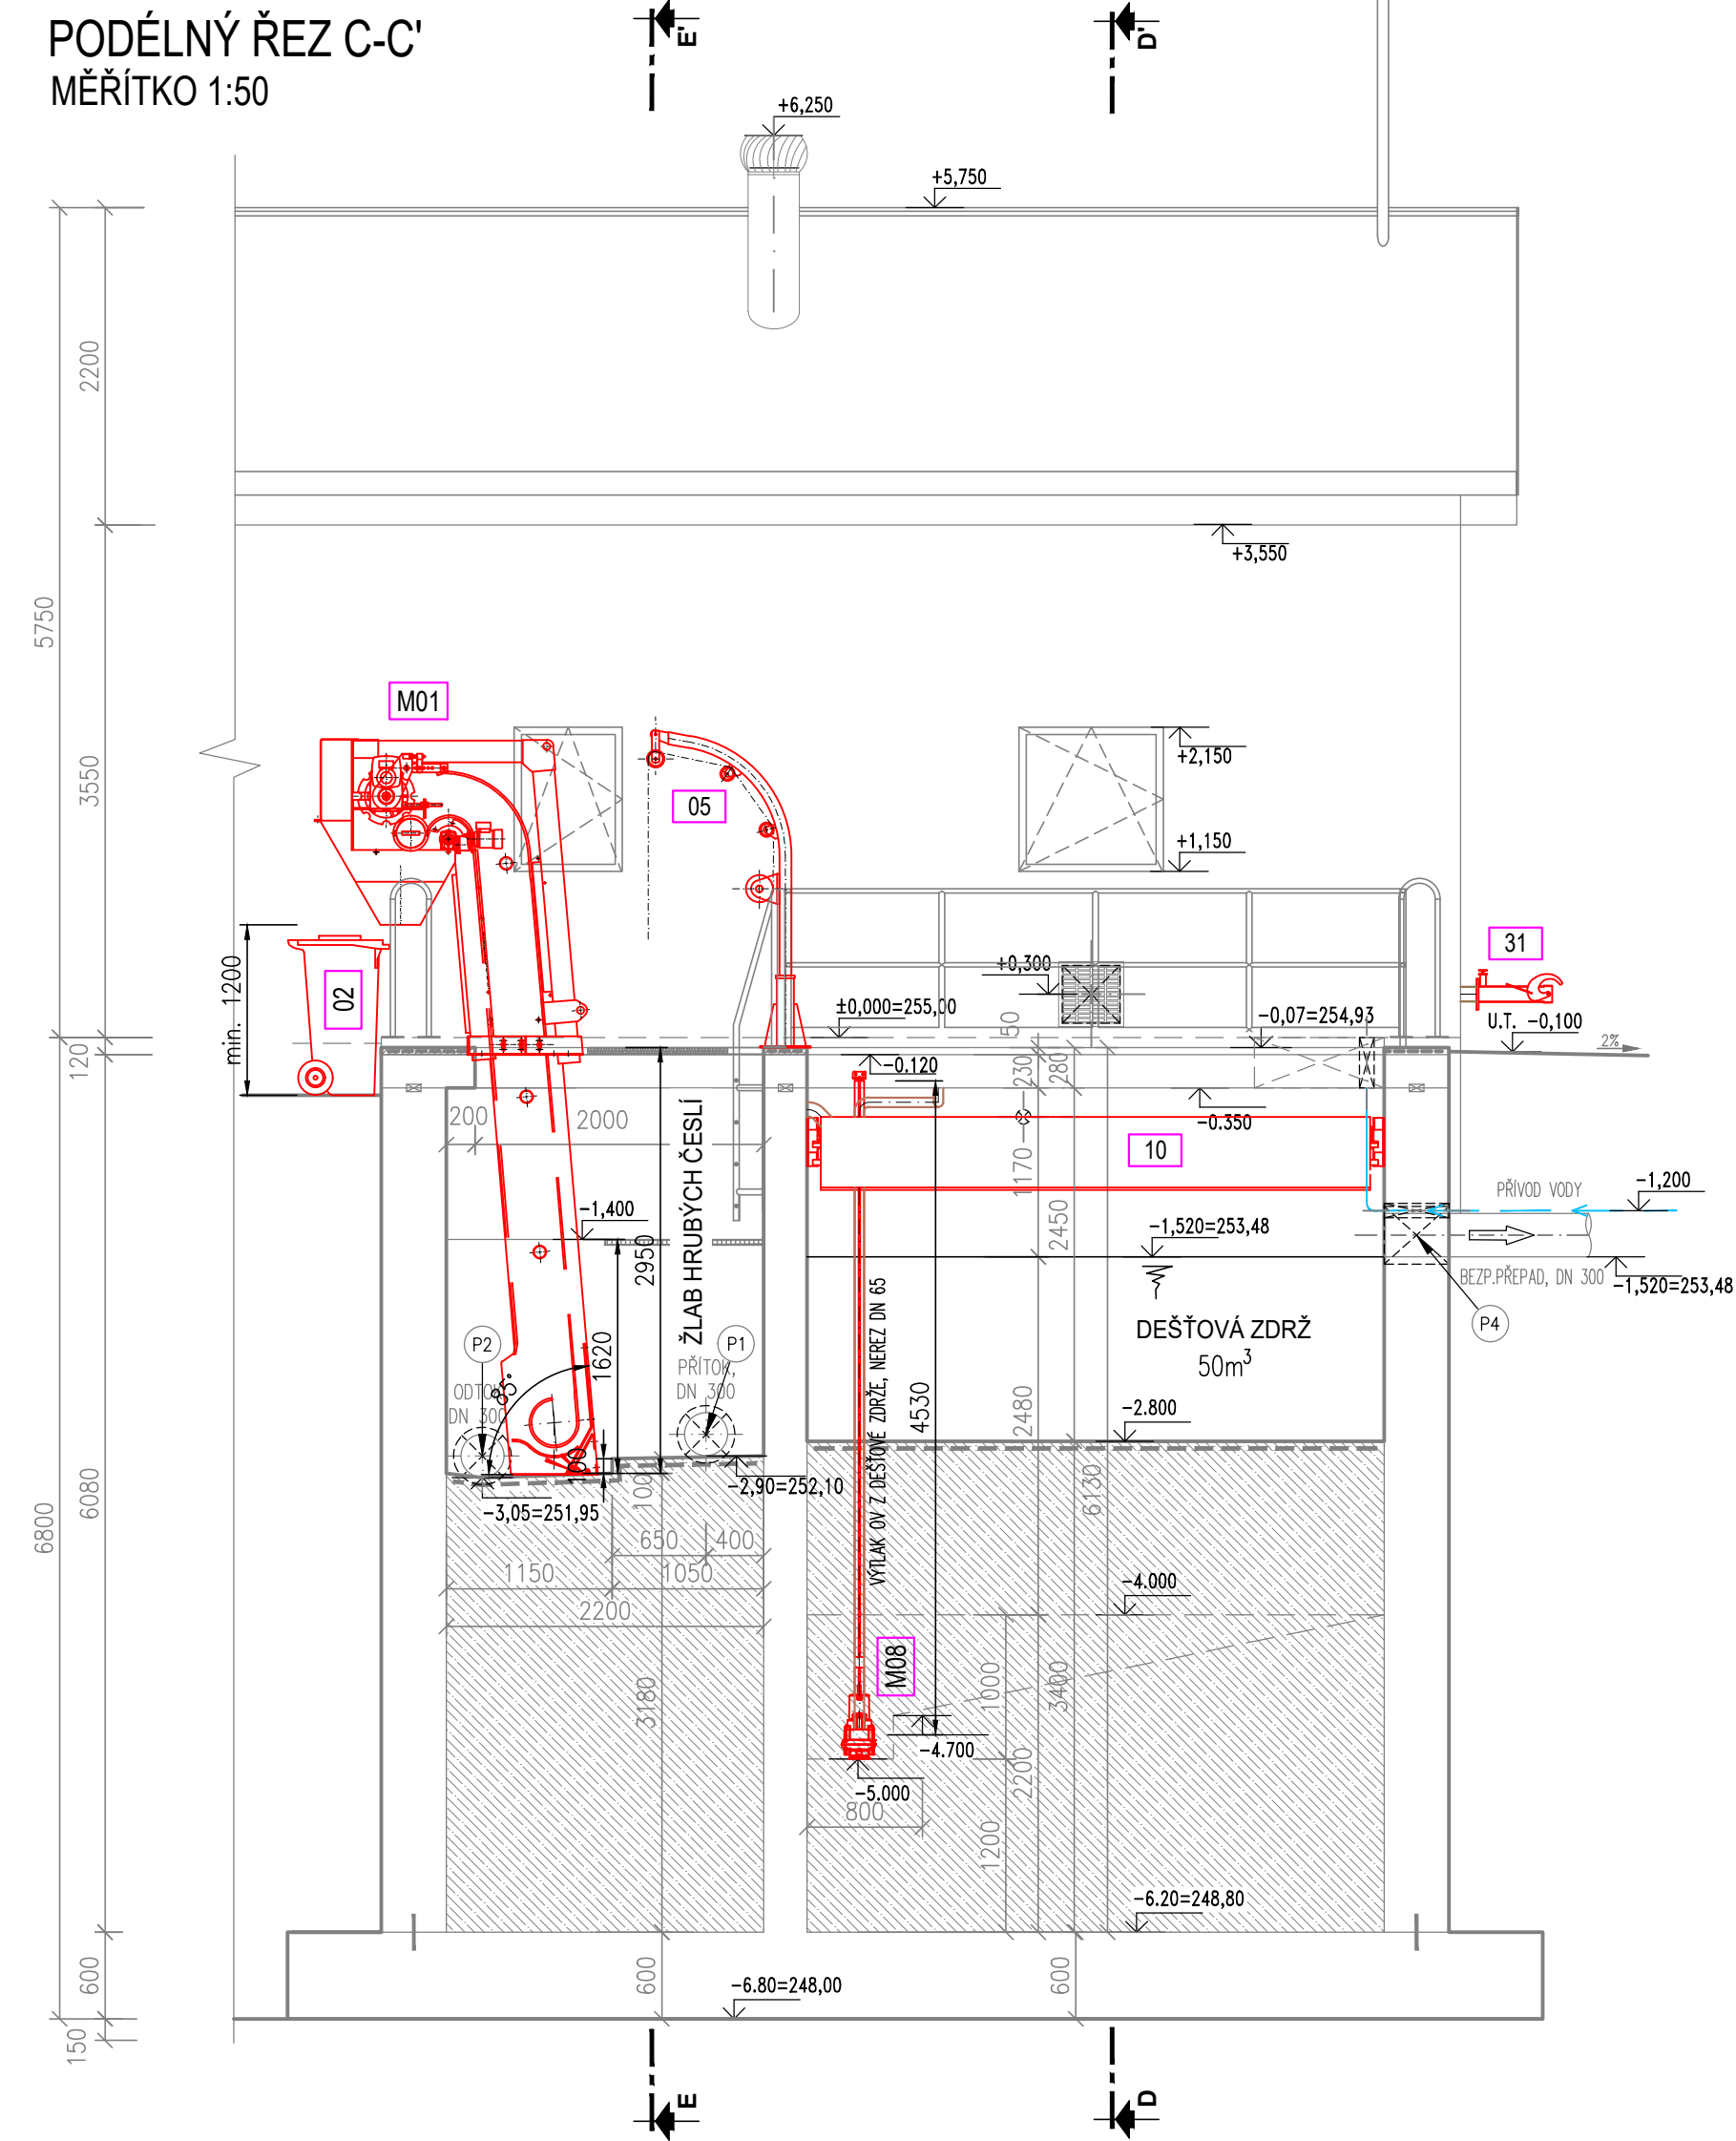

AQOL s.r.o., Tovární 1059/41, 779 00 Olomouc aqol@aqol.cz, www.aqol.cz				 projekce • inženýring • realizace vodohospodářských staveb	
VYPRACOVAL	ING. MARTINA MIKEŠOVÁ	ODP. PROJEKTANT	ING. LUKAS ZIMMERMANN	ČÍSLO ZAKÁZKY	2022018
OBJEDNATEL	Vodovody a kanalizace Kroměříž, a.s. Kojetínská 3666/64, 767 01 Kroměříž			DATUM	3 / 2024
ZAKÁZKA	KANALIZACE A ČOV PAČLAVICE VČETNĚ M.Č. PORNICE A LHOTA			STUPEŇ	DPS
				FORMÁT	10x A4
D. DOKUMENTACE OBJEKTŮ	PS 01 ČISTİRNA ODPADNÍCH VOD DPS 01.1 STROJNĚ-TECHNOLOGICKÁ ČÁST ČOV SDRUŽENÝ OBJEKT-PODÉLNÉ ŘEZY A-A', B-B', C-C'			MĚŘÍTKO	1:50
				ČÍSLO PŘÍLOHY	ČÍSLO KOPIE
				D.3.1.10.	