


KANALIZACE A ČOV PAČLAVICE VČ. M.Č. PORNICE A LHOTA

BLOKOVÉ SCHEMA ČOV

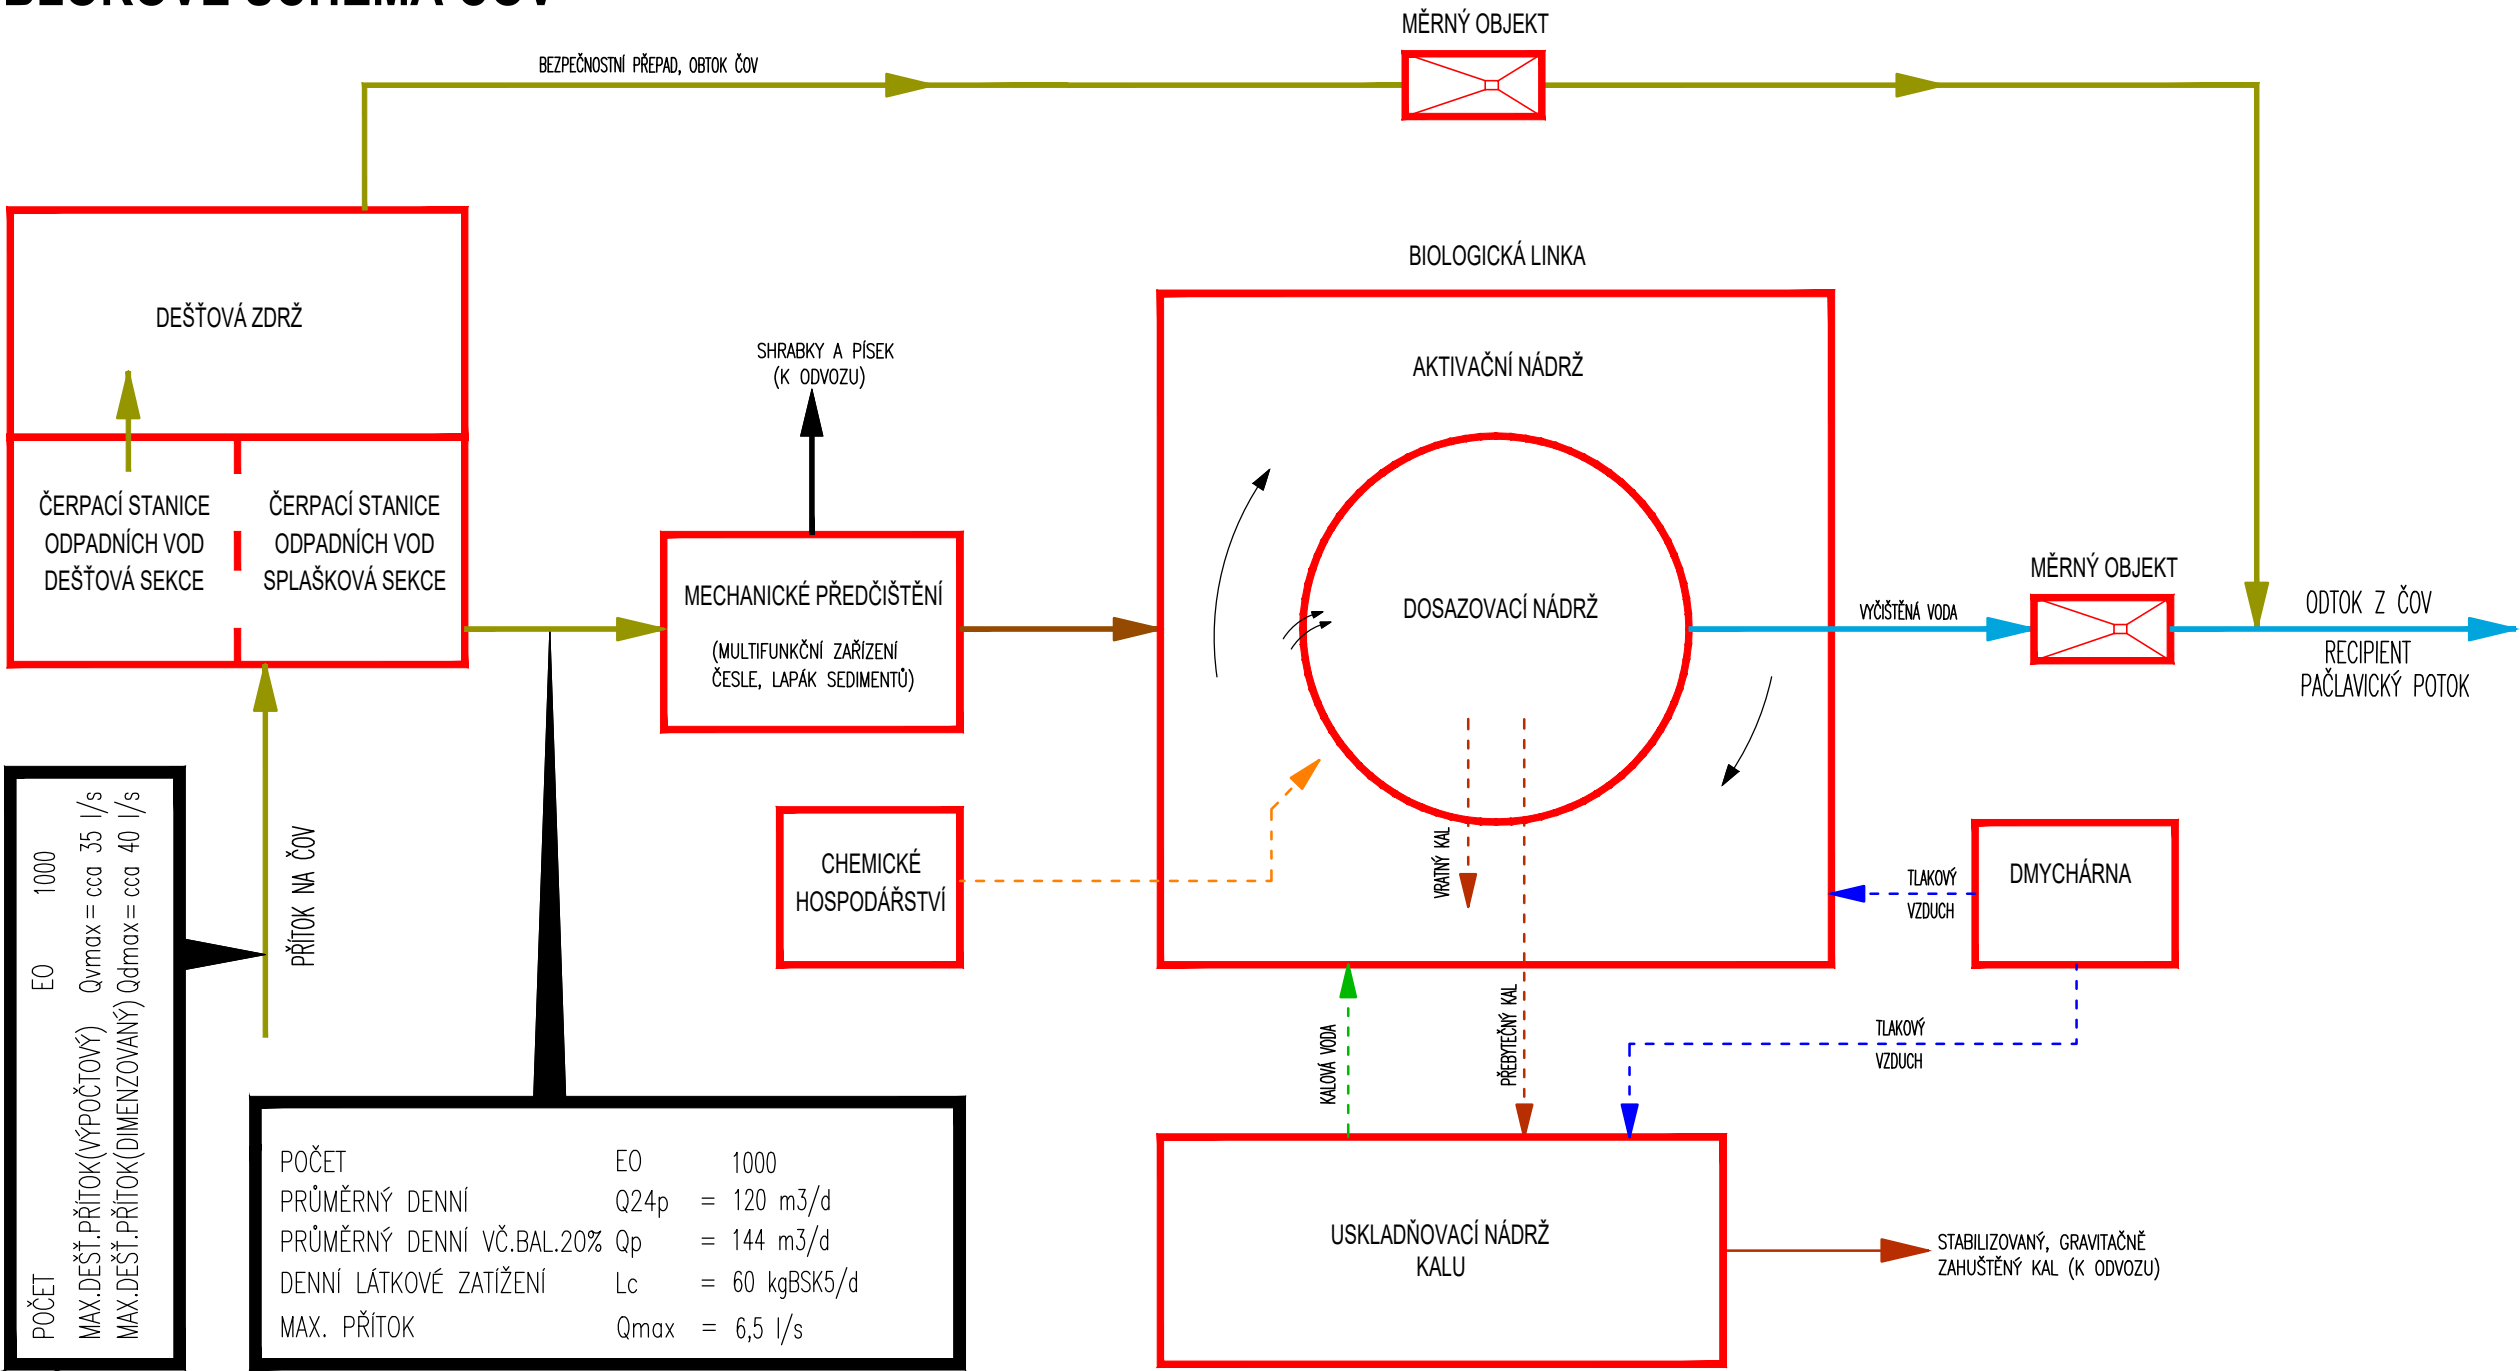

LEGENDA ČAR:

- SUROVÁ VODA
- MECHANICKY PŘEDČIŠTĚNÁ VODA
- VYČIŠTĚNÁ VODA
- VRATNÝ A PŘEBYTEČNÝ KAL
- KALOVÁ VODA
- TLAKOVÝ VZDUCH

AQOL s.r.o., Tovární 1059/41, 779 00 Olomouc aqol@aqol.cz, www.aqol.cz				 projekce • inženýring • realizace vodohospodářských staveb	
VYPRACOVAL	ING. MARTINA MIKEŠOVÁ	ODP. PROJEKTANT	ING. LUKAS ZIMMERMANN	ČÍSLO ZAKÁZKY	2022018
OBJEDNATEL	Vodovody a kanalizace Kroměříž, a.s. Kojetínská 3666/64, 767 01 Kroměříž			DATUM	3 / 2024
ZAKÁZKA	KANALIZACE A ČOV PAČLAVICE VČETNĚ M.Č. PORNICE A LHOTA			STUPEŇ	DPS
				FORMÁT	2x A4
D. DOKUMENTACE OBJEKTŮ PS 01 ČISTÍRNA ODPADNÍCH VOD DPS 01.1 STROJNĚ-TECHNOLOGICKÁ ČÁST ČOV BLOKOVÉ SCHEMA				MĚŘÍTKO	-
				ČÍSLO PŘÍLOHY D.3.1.3.	ČÍSLO KOPIE