




PŘÍČNÝ ŘEZ D-D'  
MĚŘÍTKO 1:50

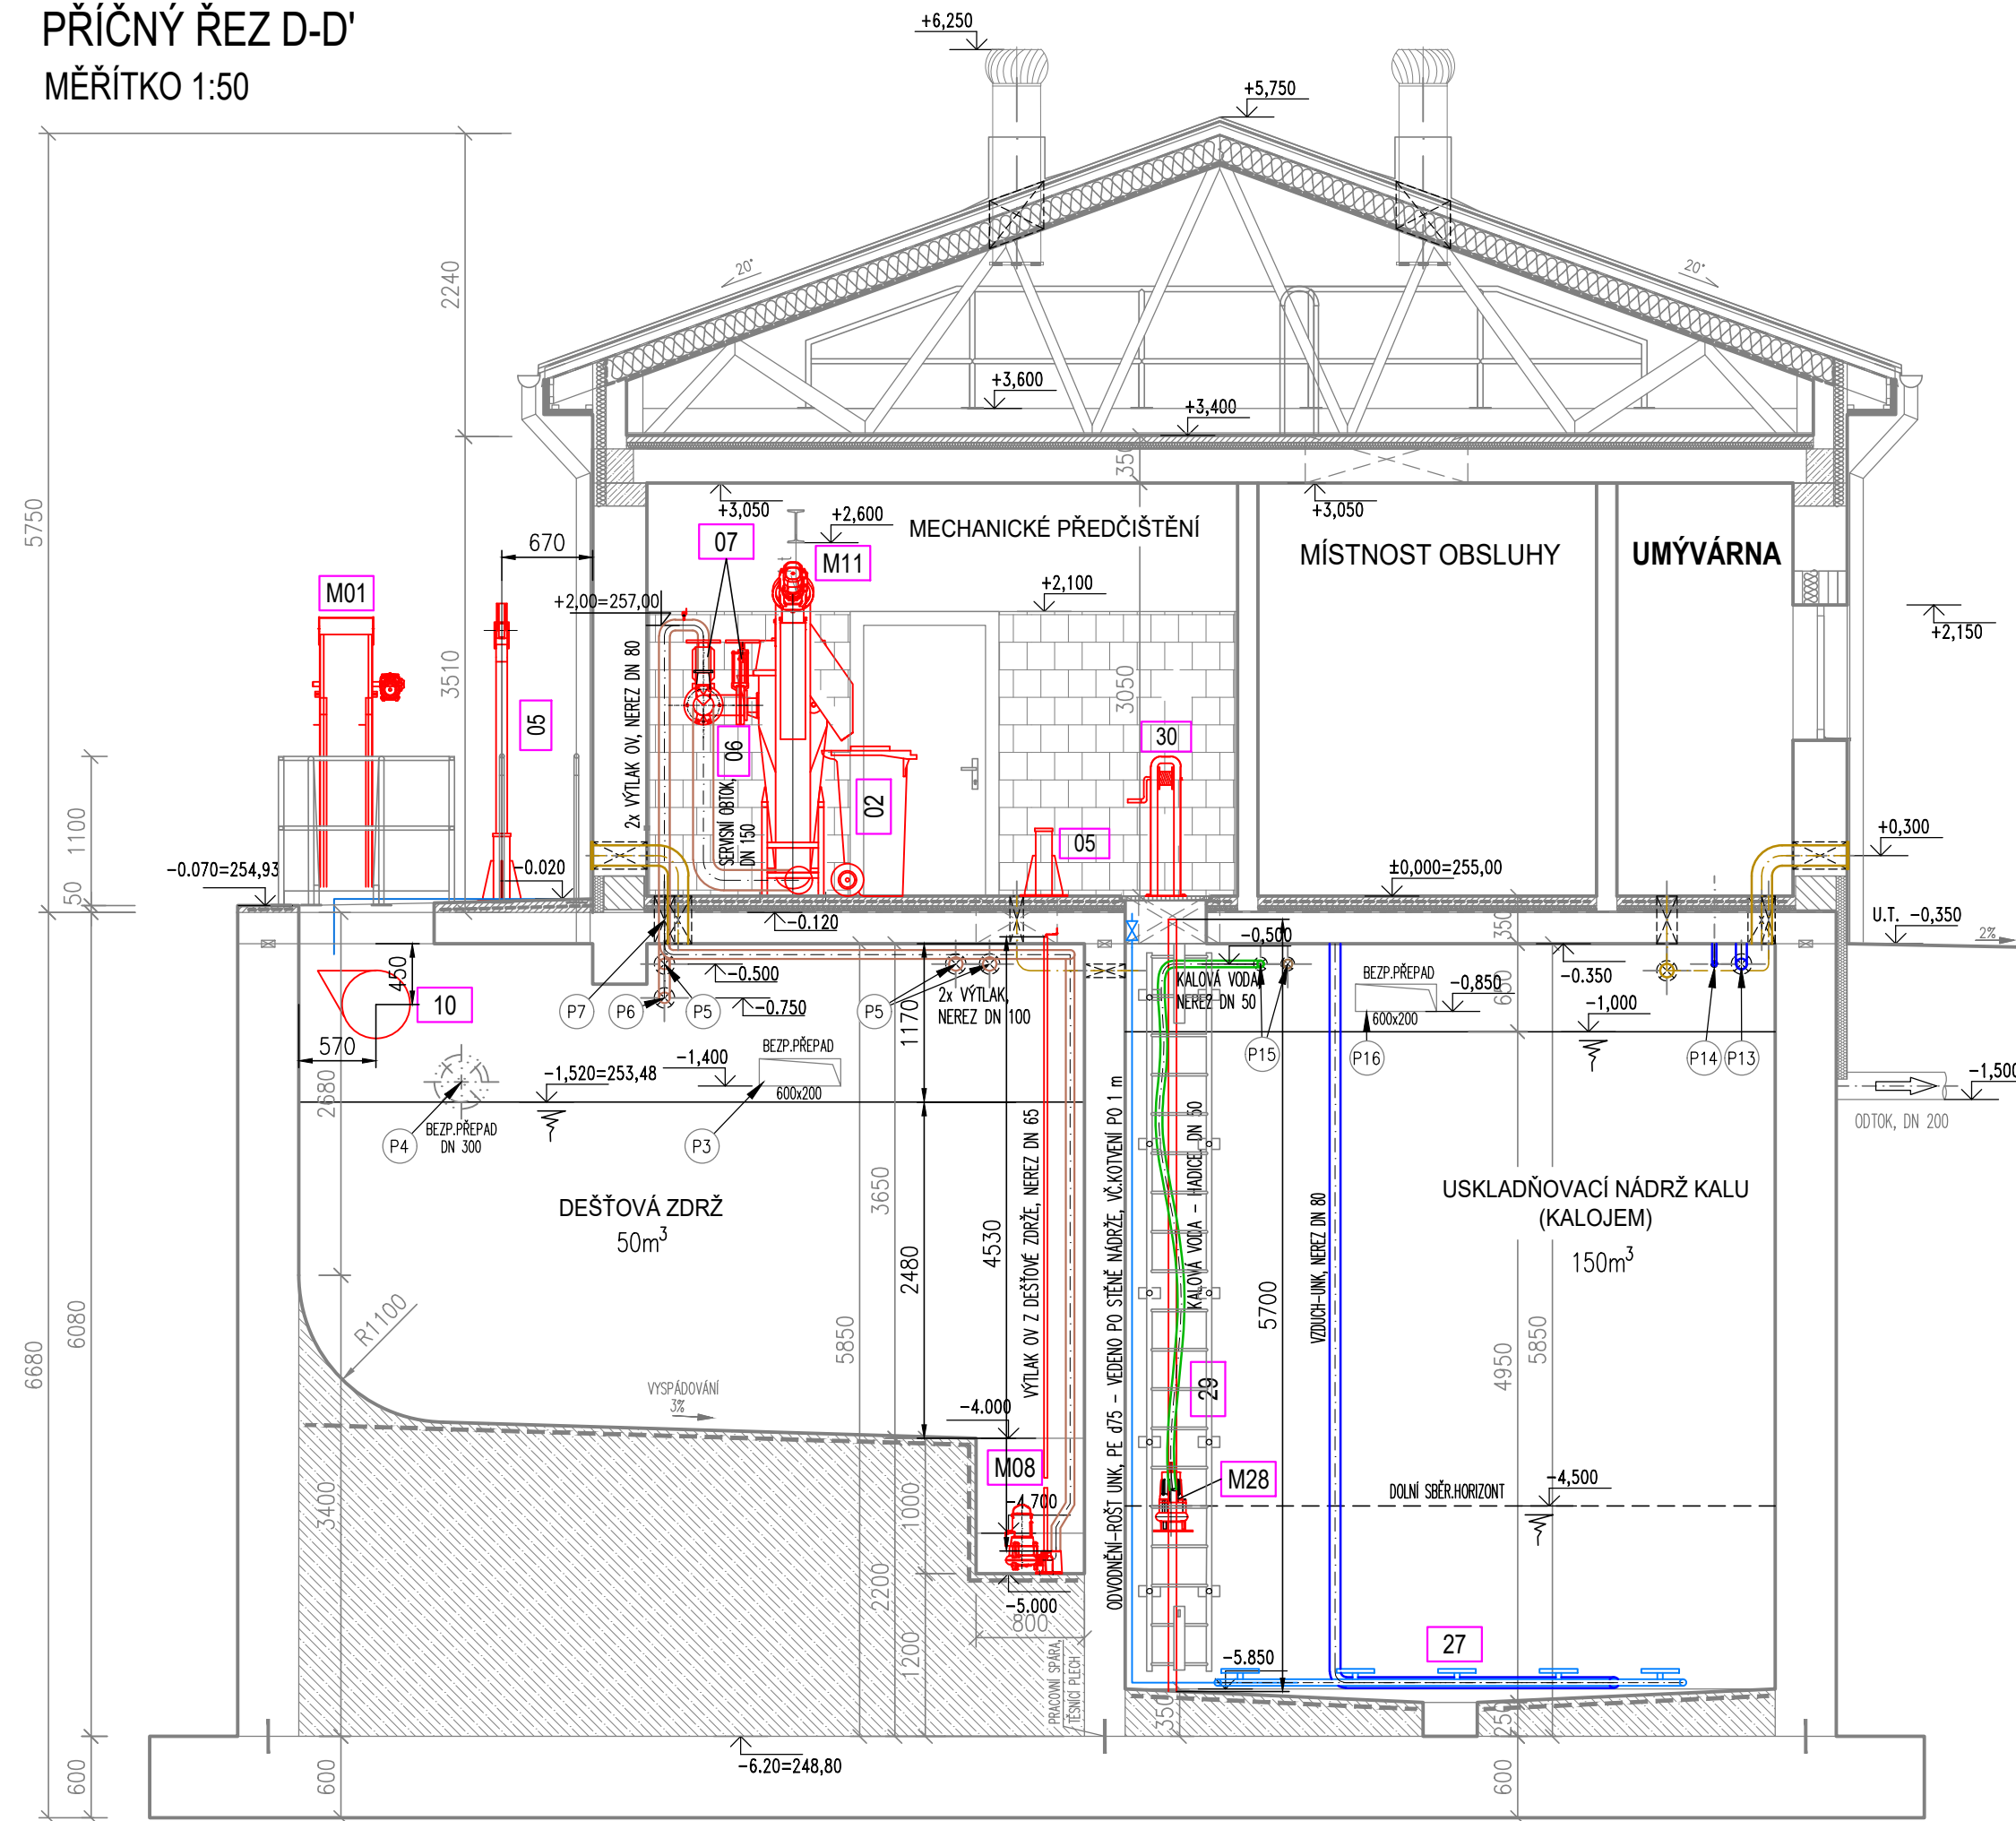

PŘÍČNÝ ŘEZ E-E'  
MĚŘÍTKO 1:50

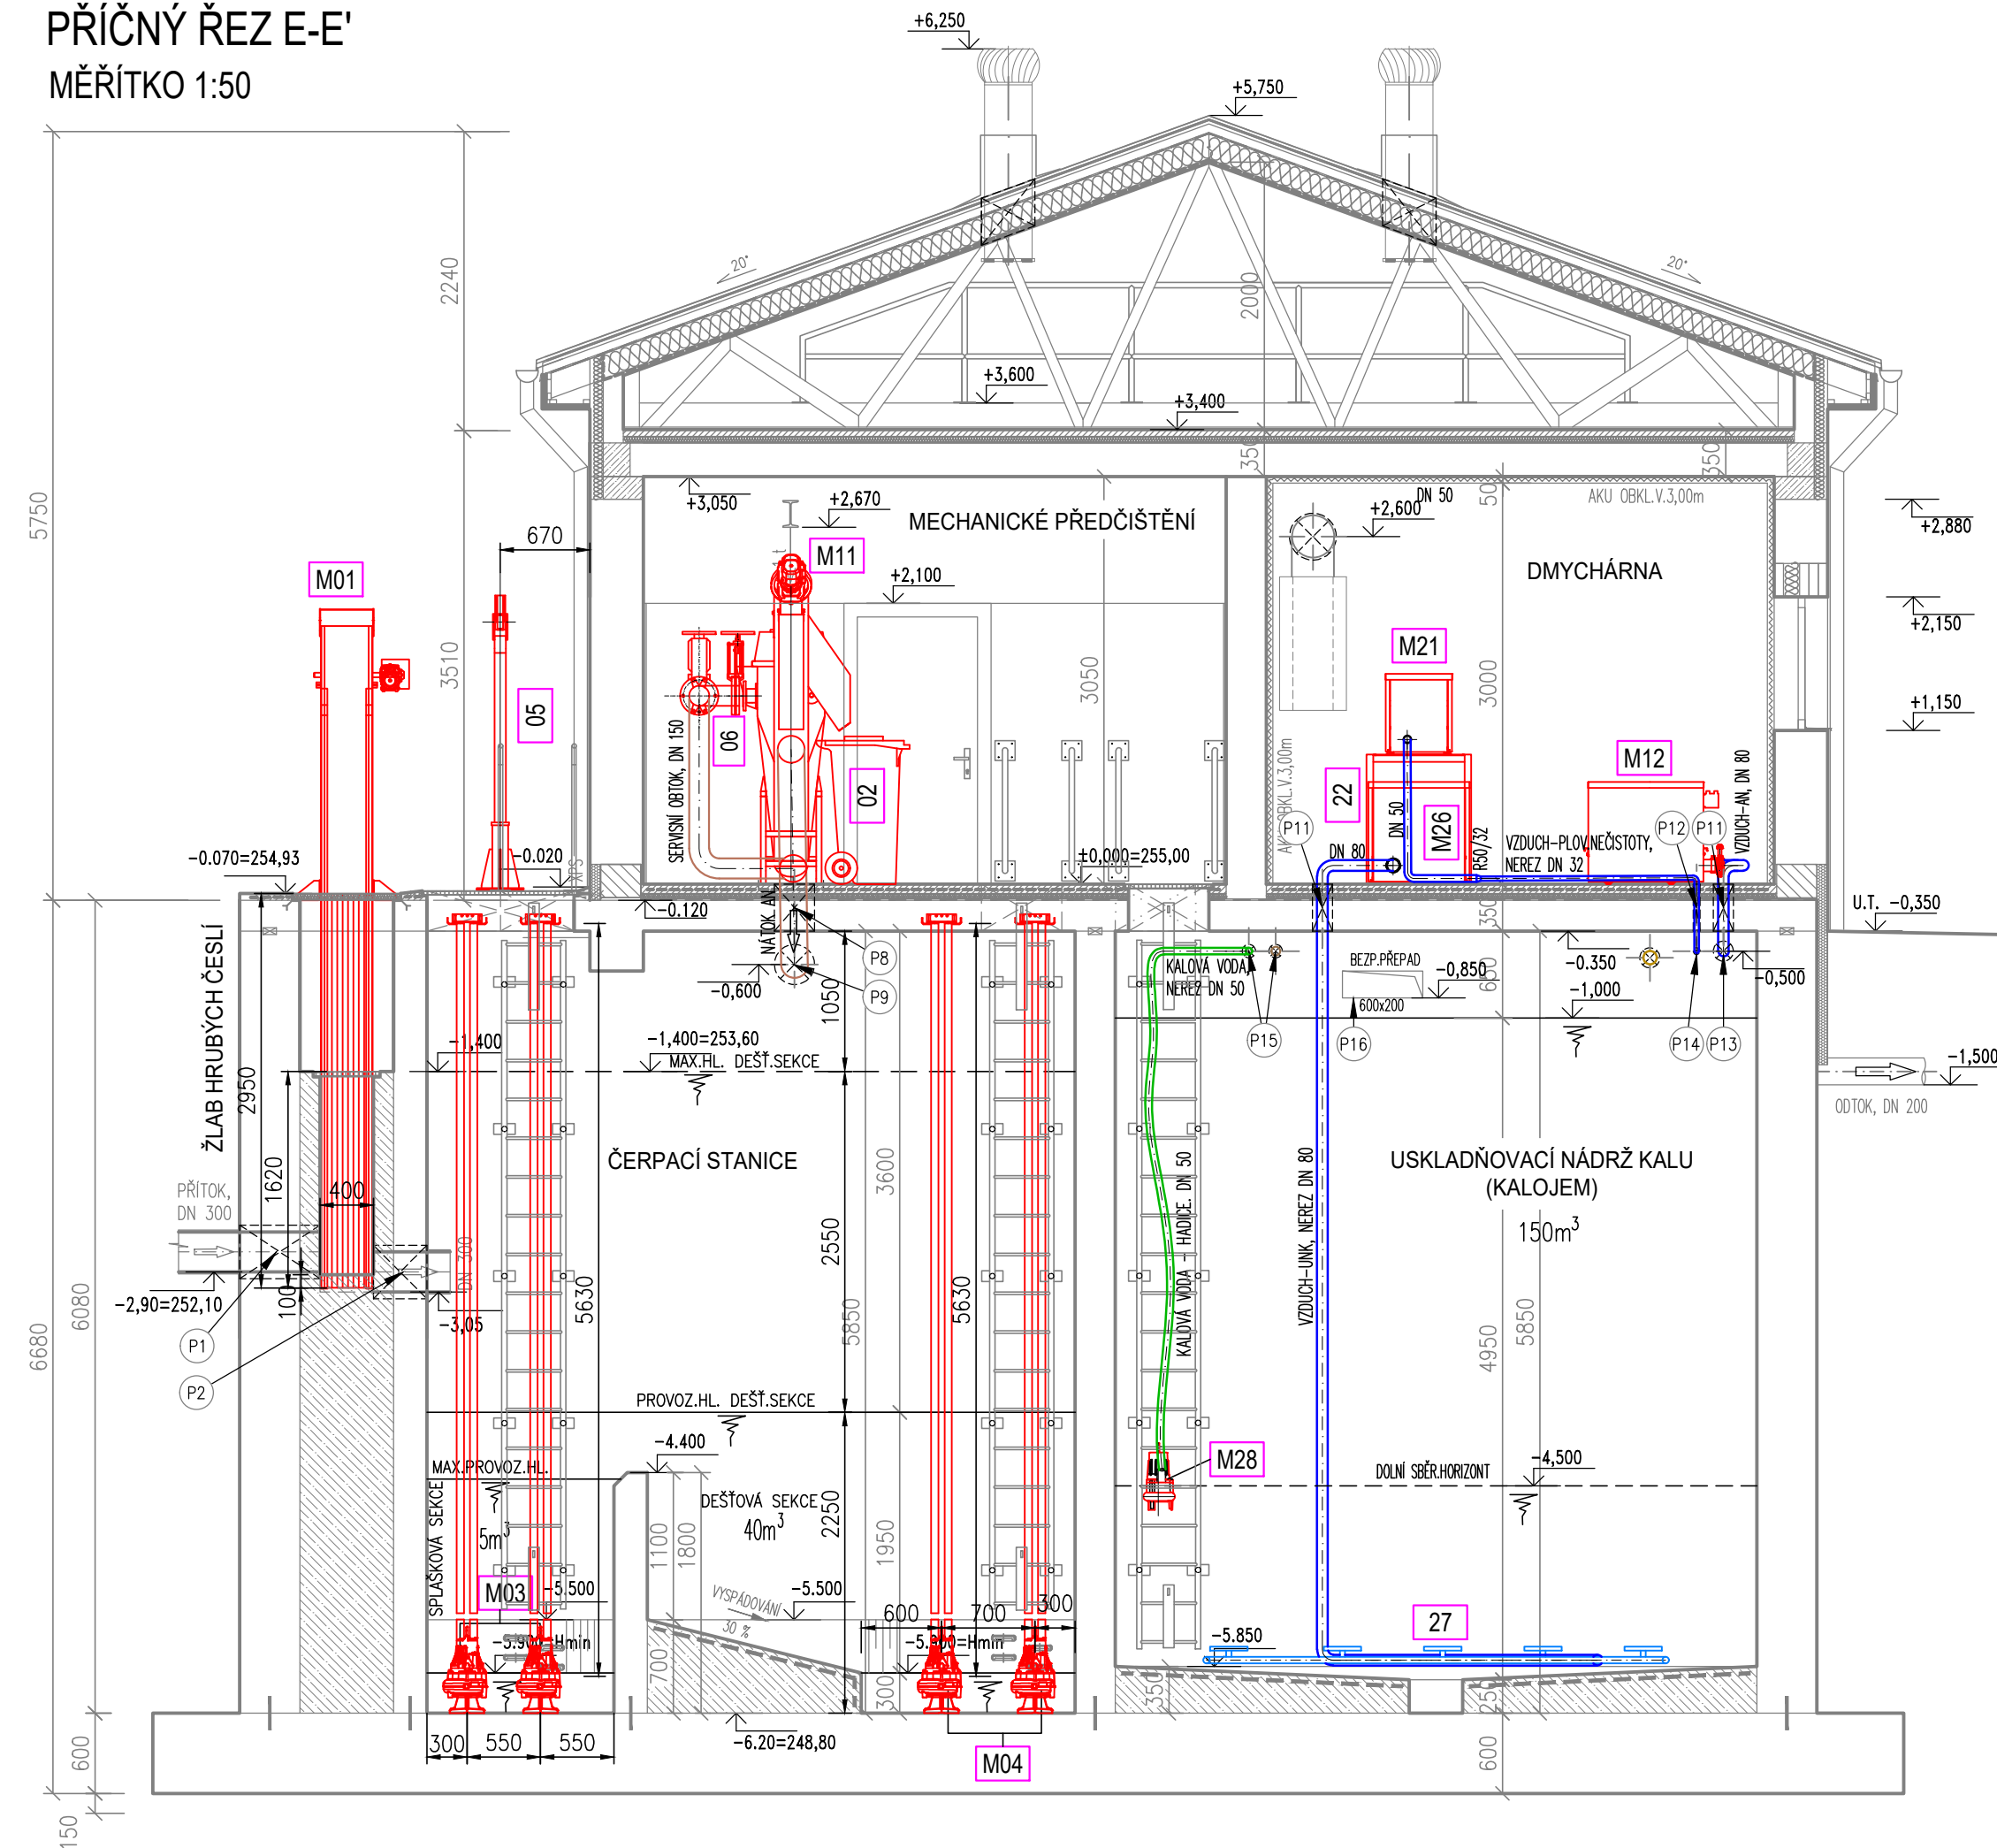

PŘÍČNÝ ŘEZ F-F'  
MĚŘÍTKO 1:50

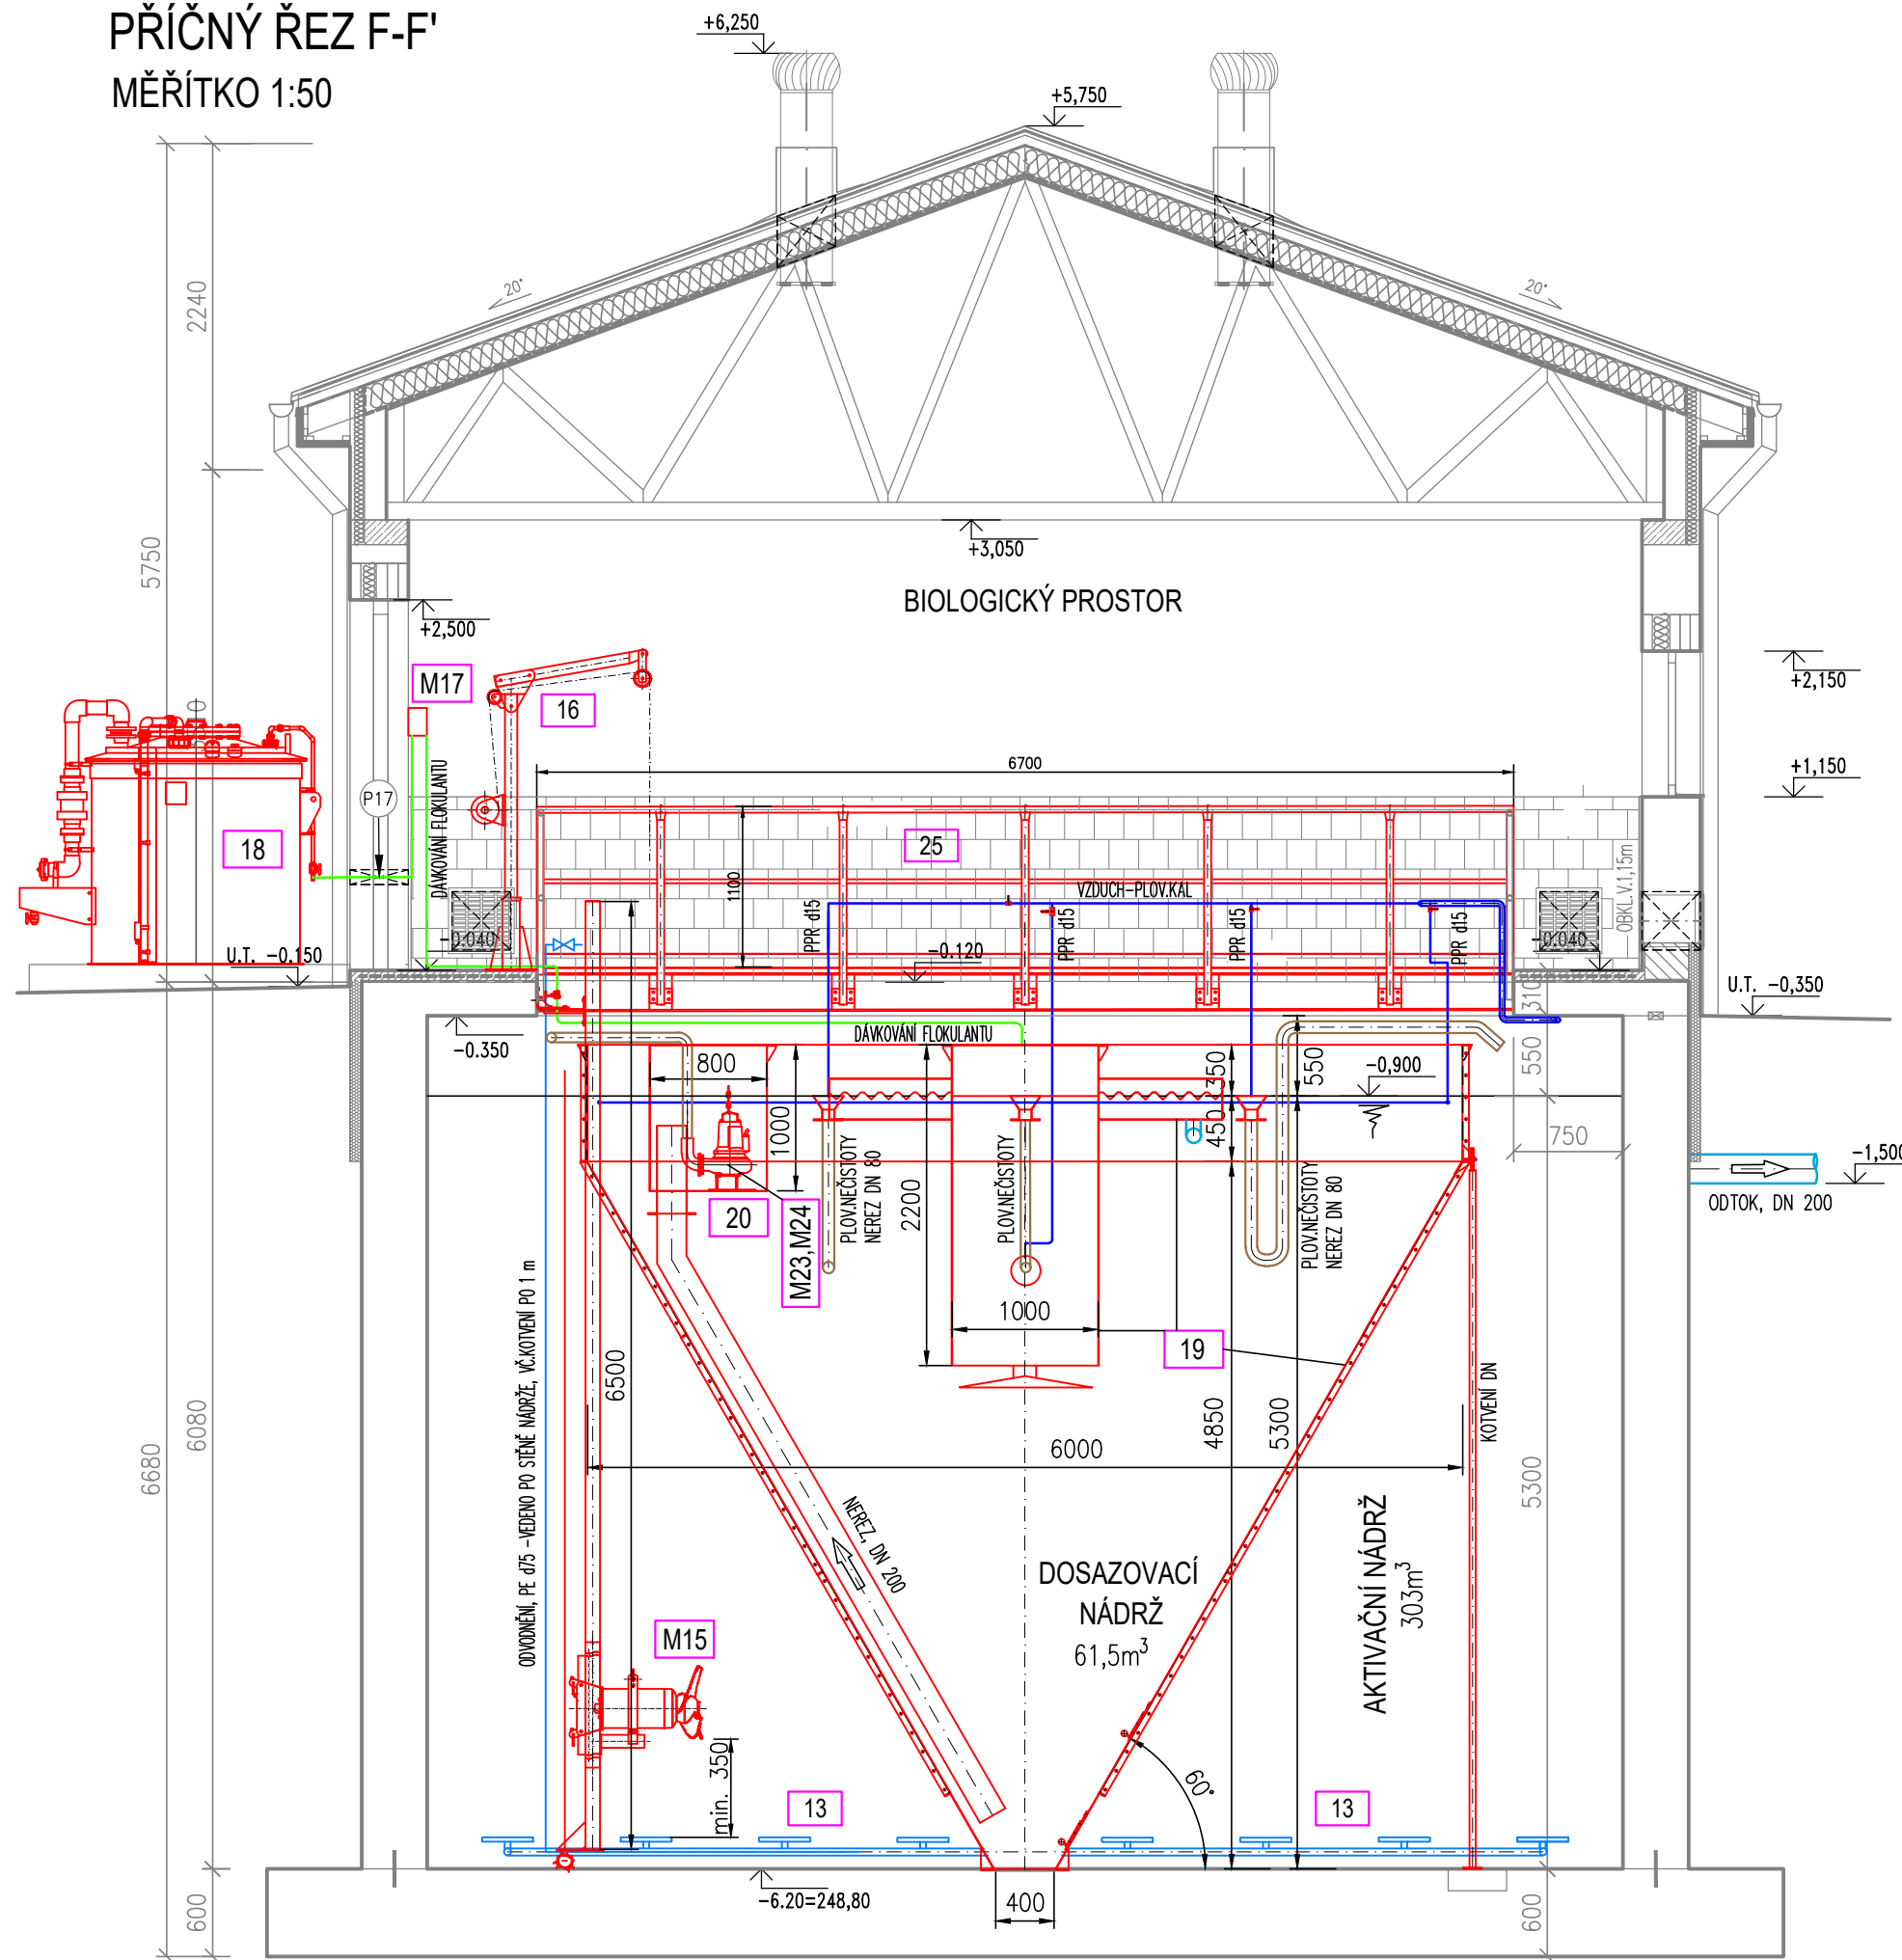

SEZNAM STROJŮ A ZAŘÍZENÍ VIZ PŘÍLOHA D.3.1.2.

LEGENDA POTRUBÍ:

- SUROVÁ VODA
- MECHANICKY PŘEDČIŠTĚNÁ VODA
- VYČIŠTĚNÁ VODA
- VRATNÝ A PŘEBYTEČNÝ KAL
- KALOVÁ VODA
- PLOVOCI NEČISTOTY
- TLAKOVÝ VZDUCH
- DÁVKOVÁNÍ CHEMIKÁLÍ

VÝŠKOVÝ SYSTÉM B.p.v., SOUŘADNICOVÝ SYSTÉM JTSK

±0,000=255,00

AQOL s.r.o., Tovární 1059/41, 779 00 Olomouc aqol@aqol.cz, www.aqol.cz				 projekce • inženýring • realizace vodo­hospodářských staveb			
VYPRACOVAL	ING. MARTINA MIKEŠOVÁ	ODP. PROJEKTANT	ING. <del>LUKÁŠ</del> ZIMMERMANN	ČÍSLO ZAKÁZKY	2022018		
OBJEDNATEL	Vodovody a kanalizace Kroměříž, a.s. Kojetinská 3666/64, 767 01 Kroměříž			DATUM	3 / 2024		
ZAKÁZKA	KANALIZACE A ČOV PAČLAVICE VČETNĚ M.Č. PORNICE A LHOTA			STUPEŇ	DPS		
D. DOKUMENTACE OBJEKTŮ PS 01 ČISTÍRNA ODPADNÍCH VOD DPS 01.1 STROJNĚ-TECHNOLOGICKÁ ČÁST ČOV SDRUŽENÝ OBJEKT- PŘÍČNÉ ŘEZY D-D', E-E', F-F'				FORMÁT	6x A4		
				MĚŘÍTKO	1:50		
				ČÍSLO PŘÍLOHY	ČÍSLO KOPIE		
				D.3.1.11.			