



PŘELOŽKA VODOVODU

HDPE 100RC d110x10,0 mm SDR11 - 15,1 m

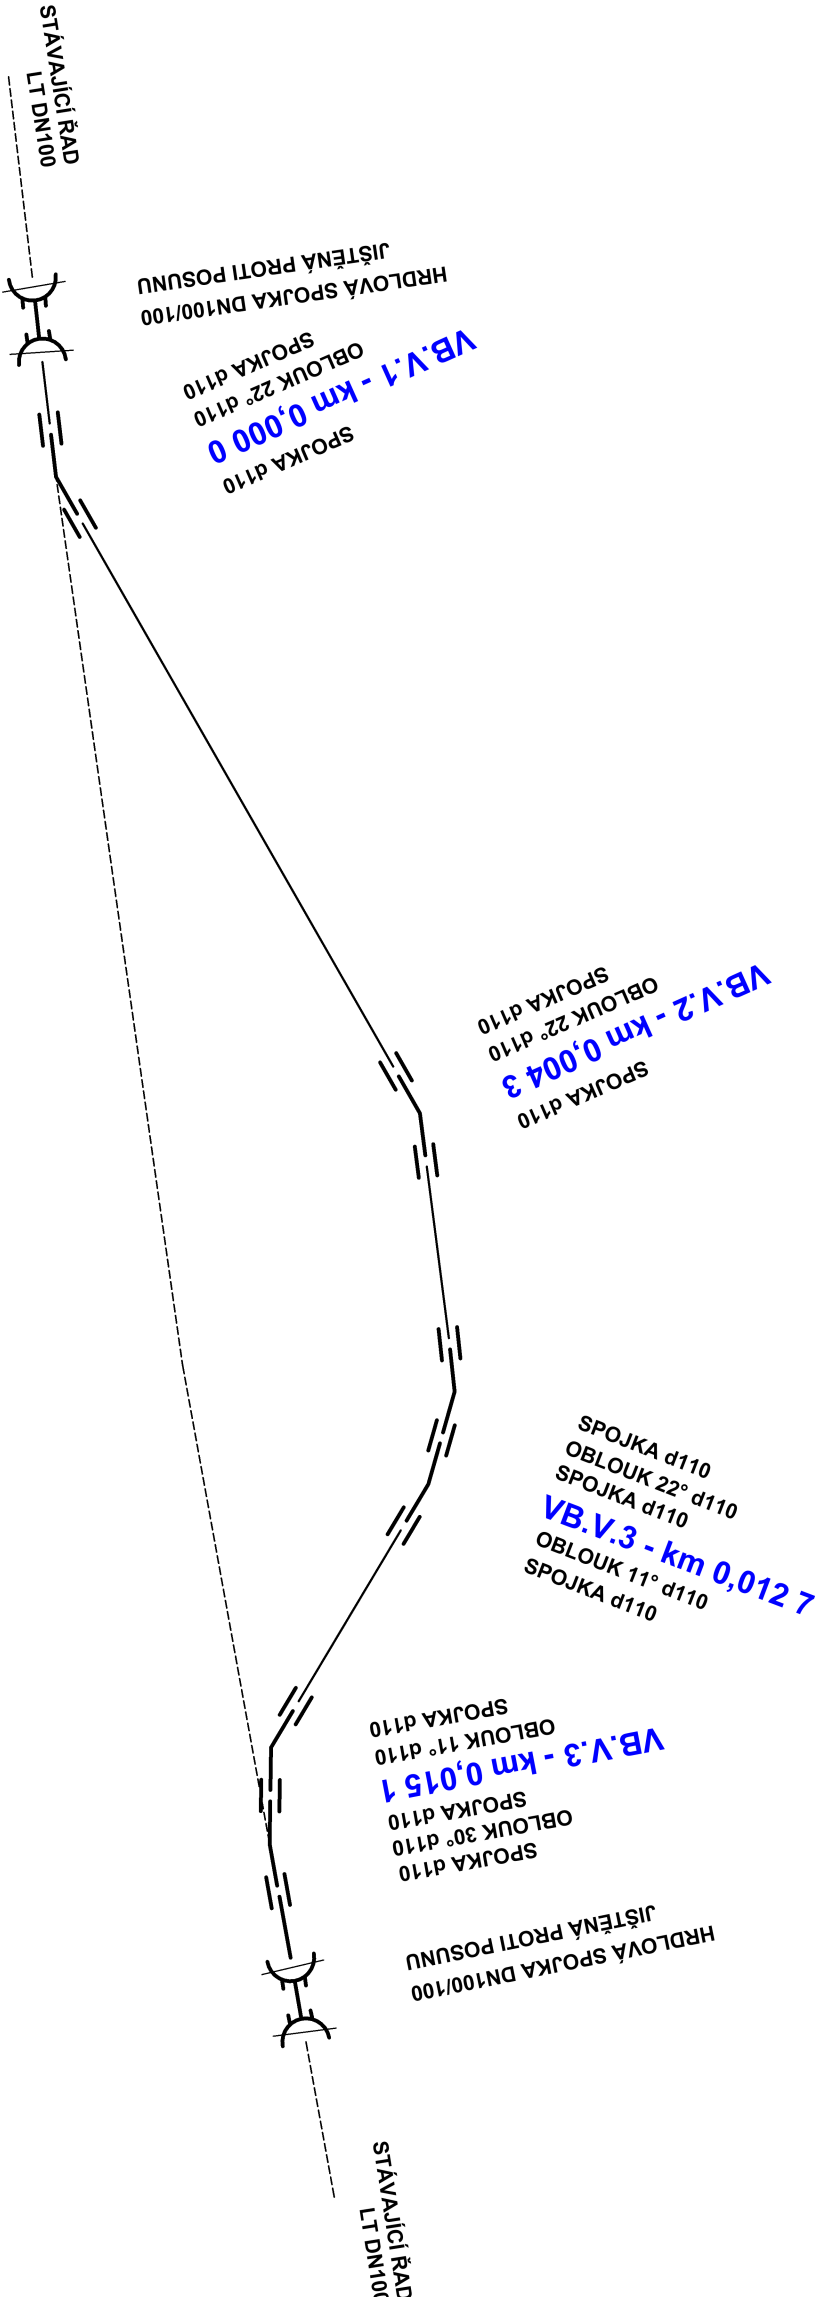


PŘELOŽKA VP K Č.P. 108

HDPE 100 d32x3,0 mm SDR11 - 8,6 m

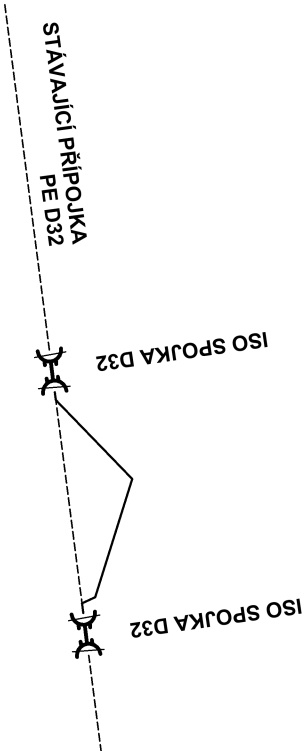

POZNÁMKA:

VÝPIS MATERIÁLU JE OBSAŽEN V PŘÍLOZE D.1.1.13.4

AQOL s.r.o., Tovární 1059/41, 779 00 Olomouc aqol@aqol.cz, www.aqol.cz				 AQOL projekce • inženýring • realizace vodo hospodářských staveb			
VYPRACOVAL	ING. MARTIN ŠOTTLWALD	ODP. PROJEKTANT	ING. LUKÁŠ ZIMMERMANN	ČÍSLO ZAKÁZKY	2022018		
OBJEDNATEL	Vodovody a kanalizace Kroměříž, a.s. Kojetinská 366/64, 767 01 Kroměříž			DATUM	03/2024		
ZAKÁZKA	KANALIZACE A ČOV PAČLAVICE VČETNĚ M.Č. PORNICE A LHOTA			STUPEŇ	DPS		
D.1.1.13 - PŘELOŽKA VODOVODU A VP				FORMÁT	2x A4		
				MĚŘÍTKO			
				ČÍSLO PŘÍLOHY	ČÍSLO KOPIE		
				KLADÉČSKÉ SCHÉMA PŘELOŽKY VODOVODU A VP			D.1.1.13.2