



M 1:25

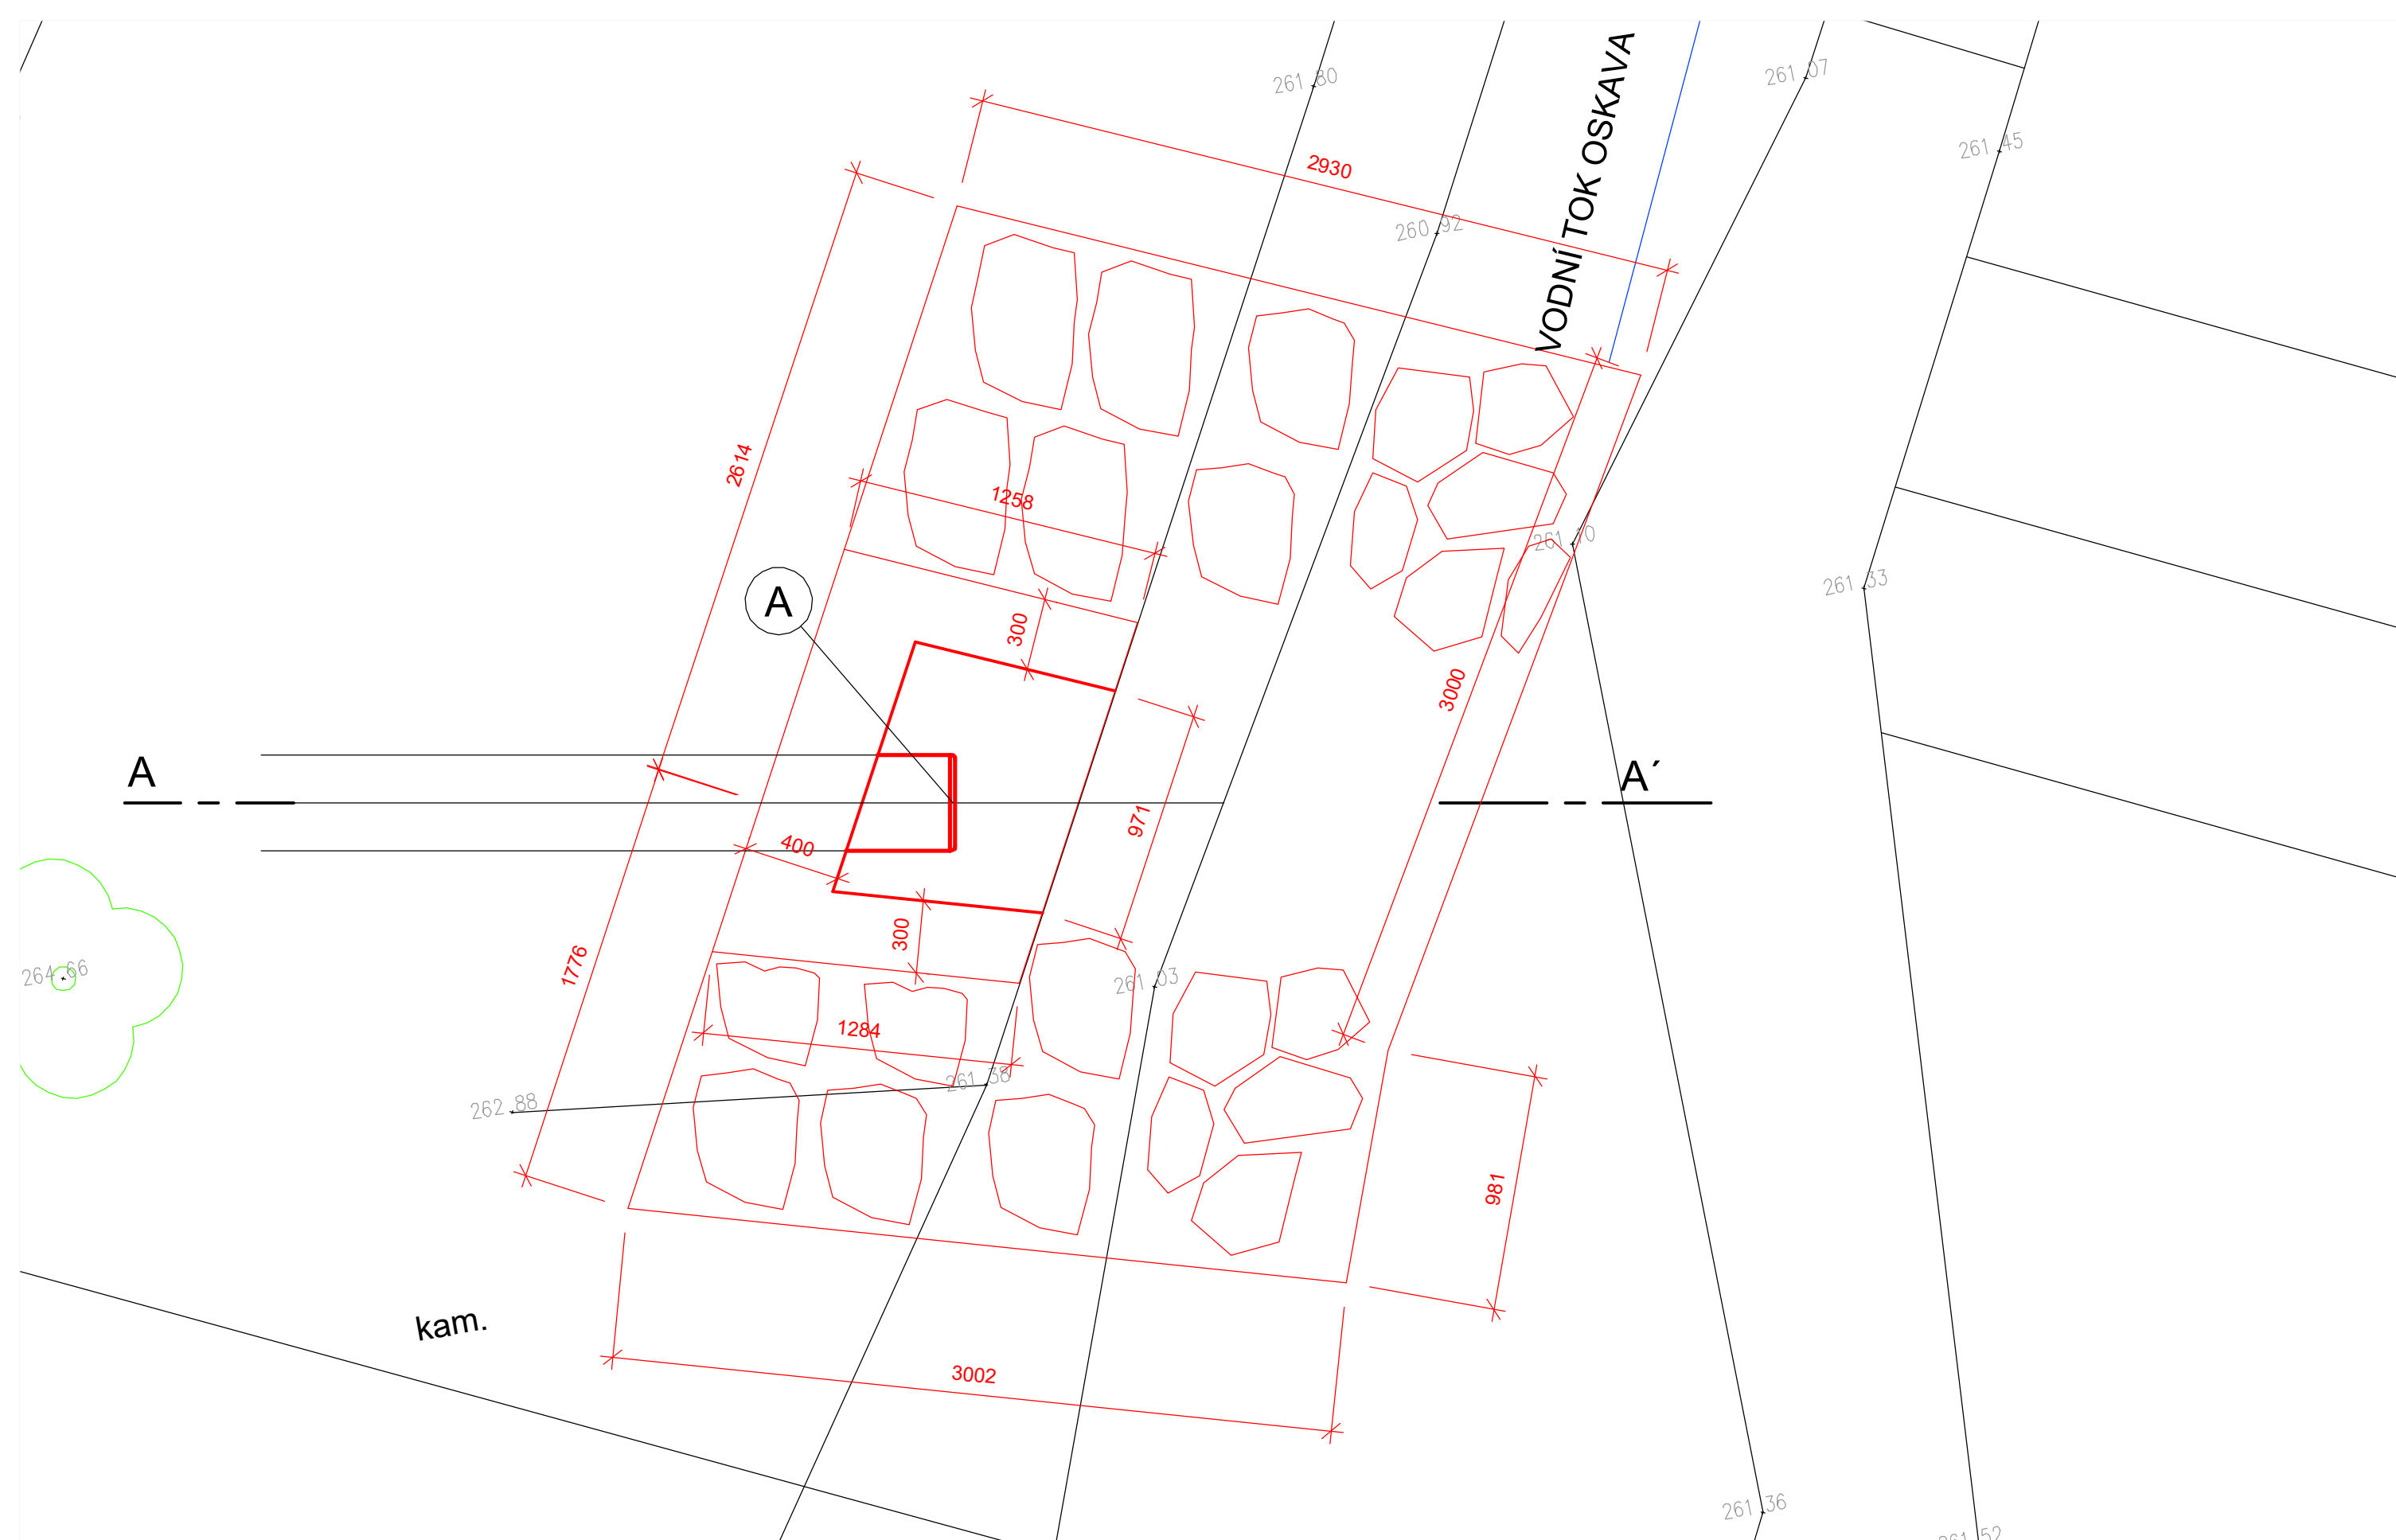


M 1:25

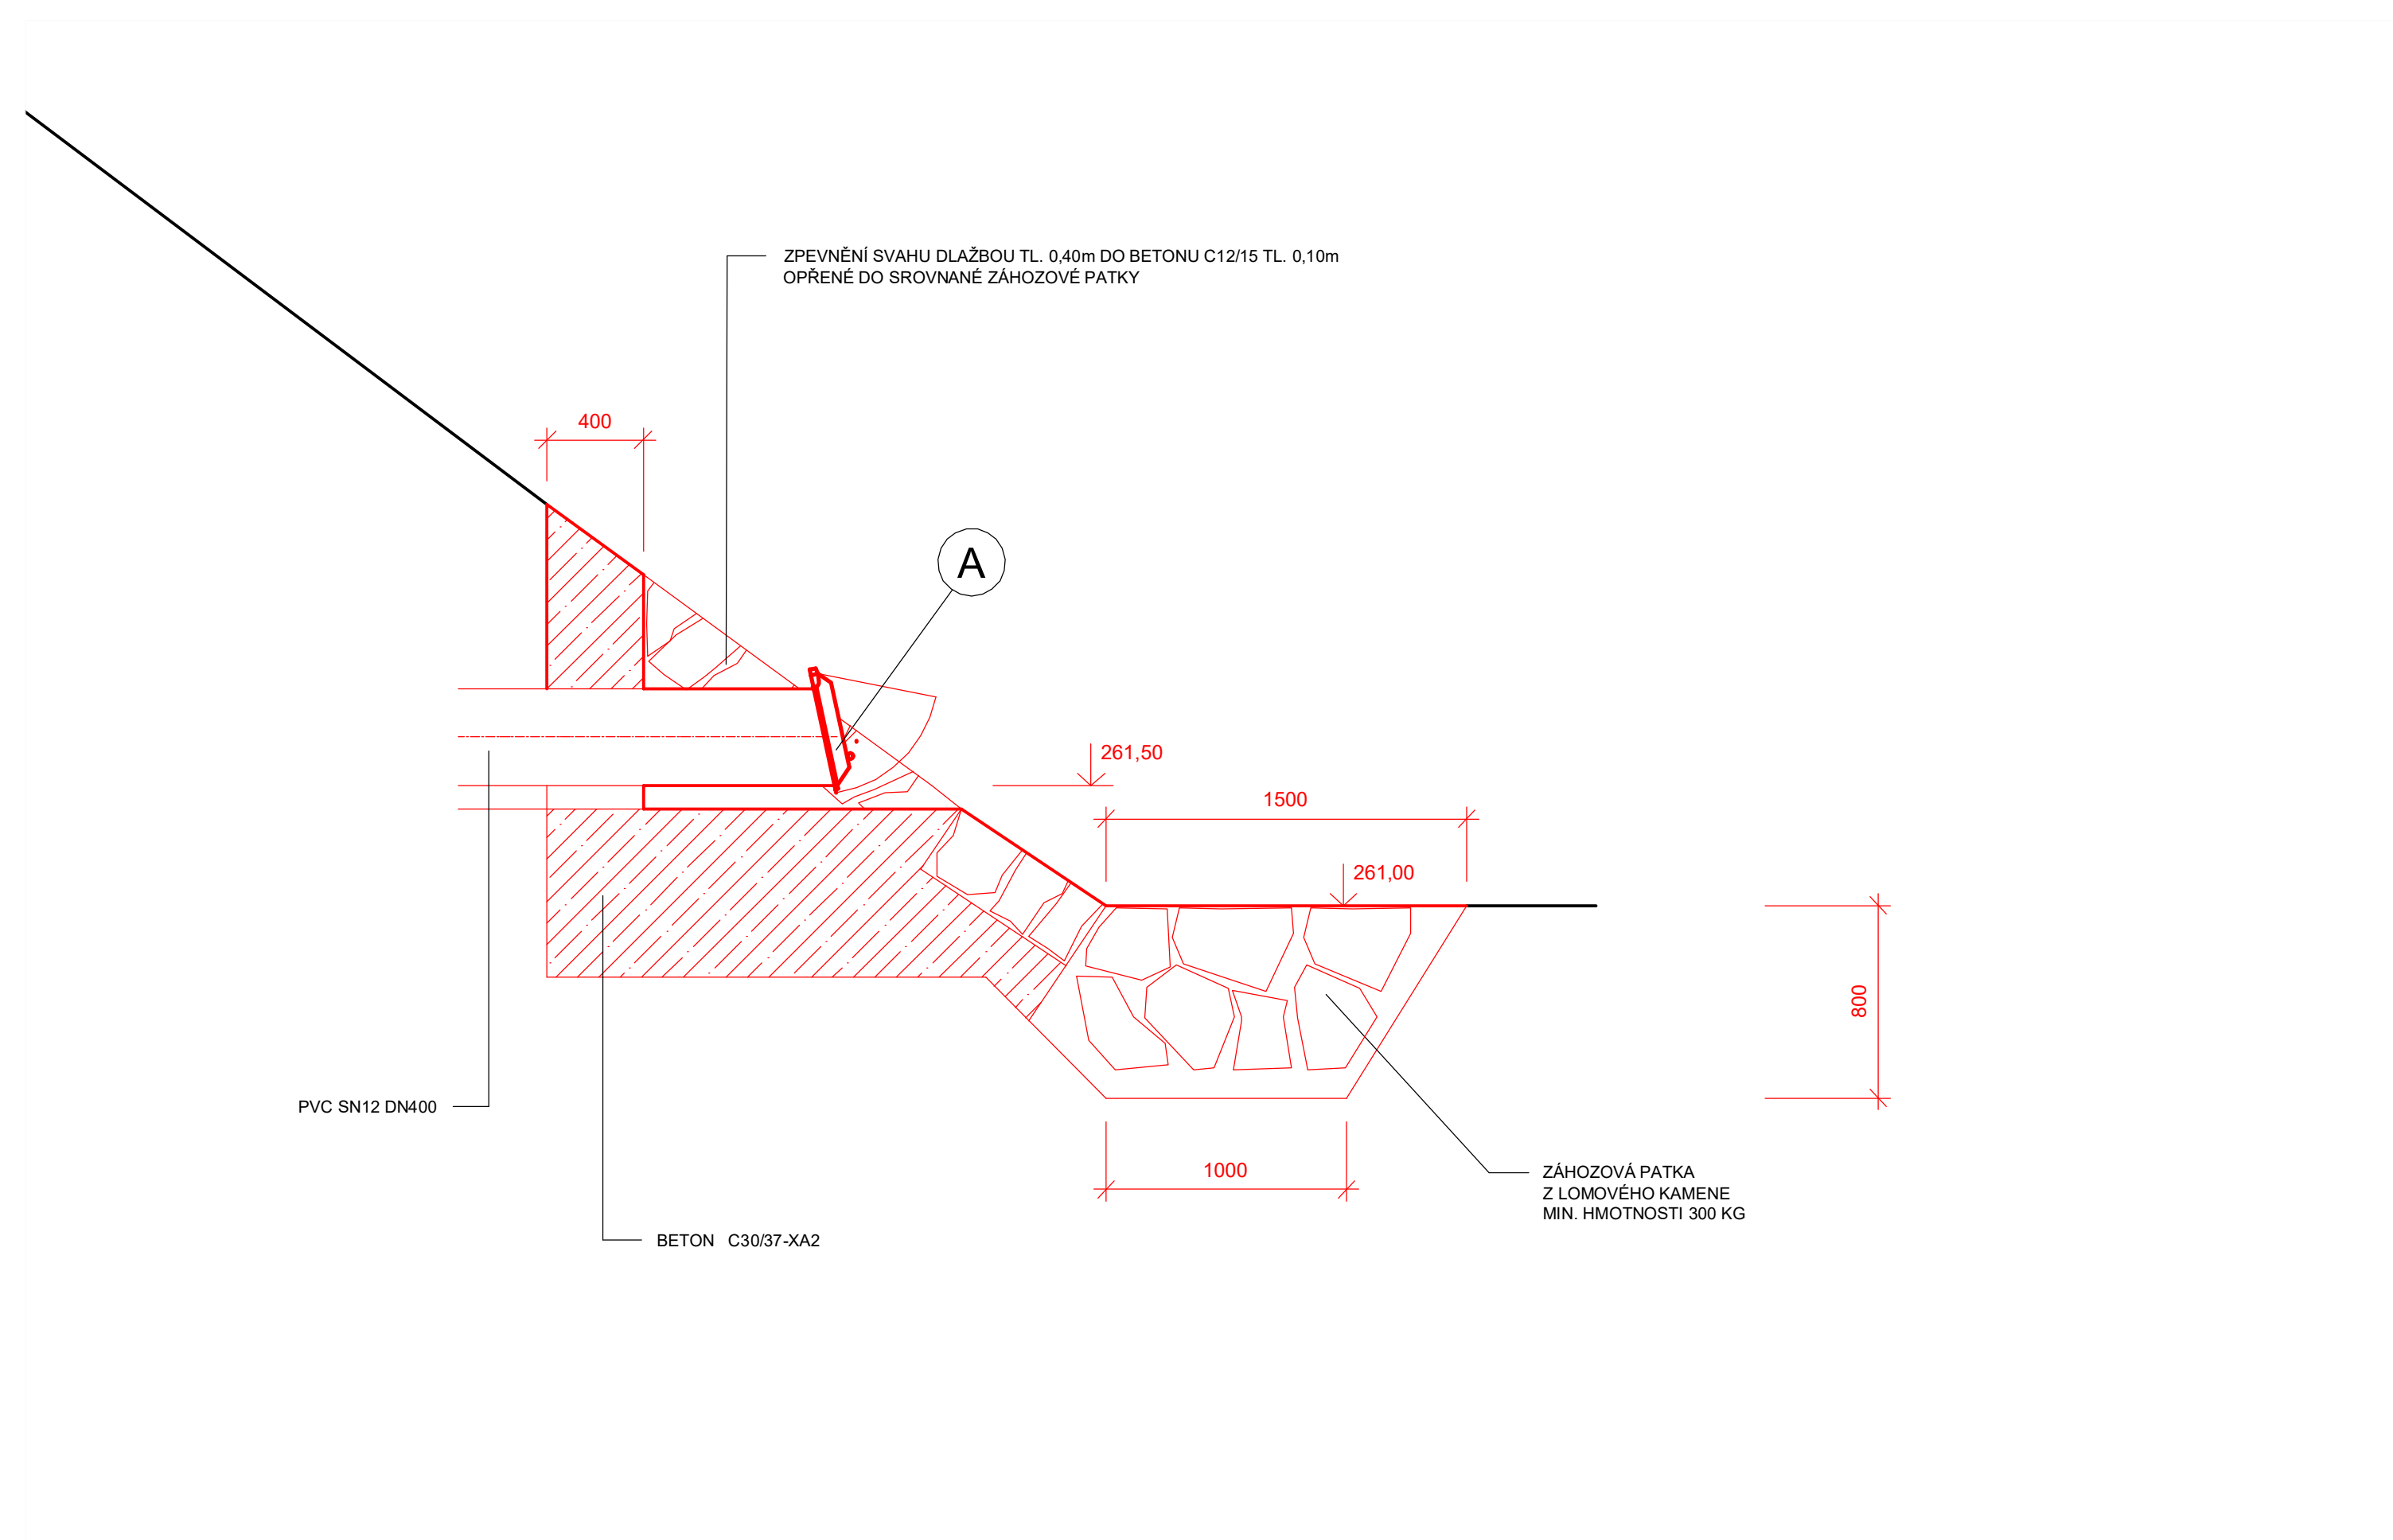


LEGENDA


- (A) KONCOVÁ KLAPKA Z PE-HD DN 400 A 630 SE SVISLÝM TALÍŘEM DO HORIZONTÁLNÍHO POTRUBÍ PVC

M 1:25

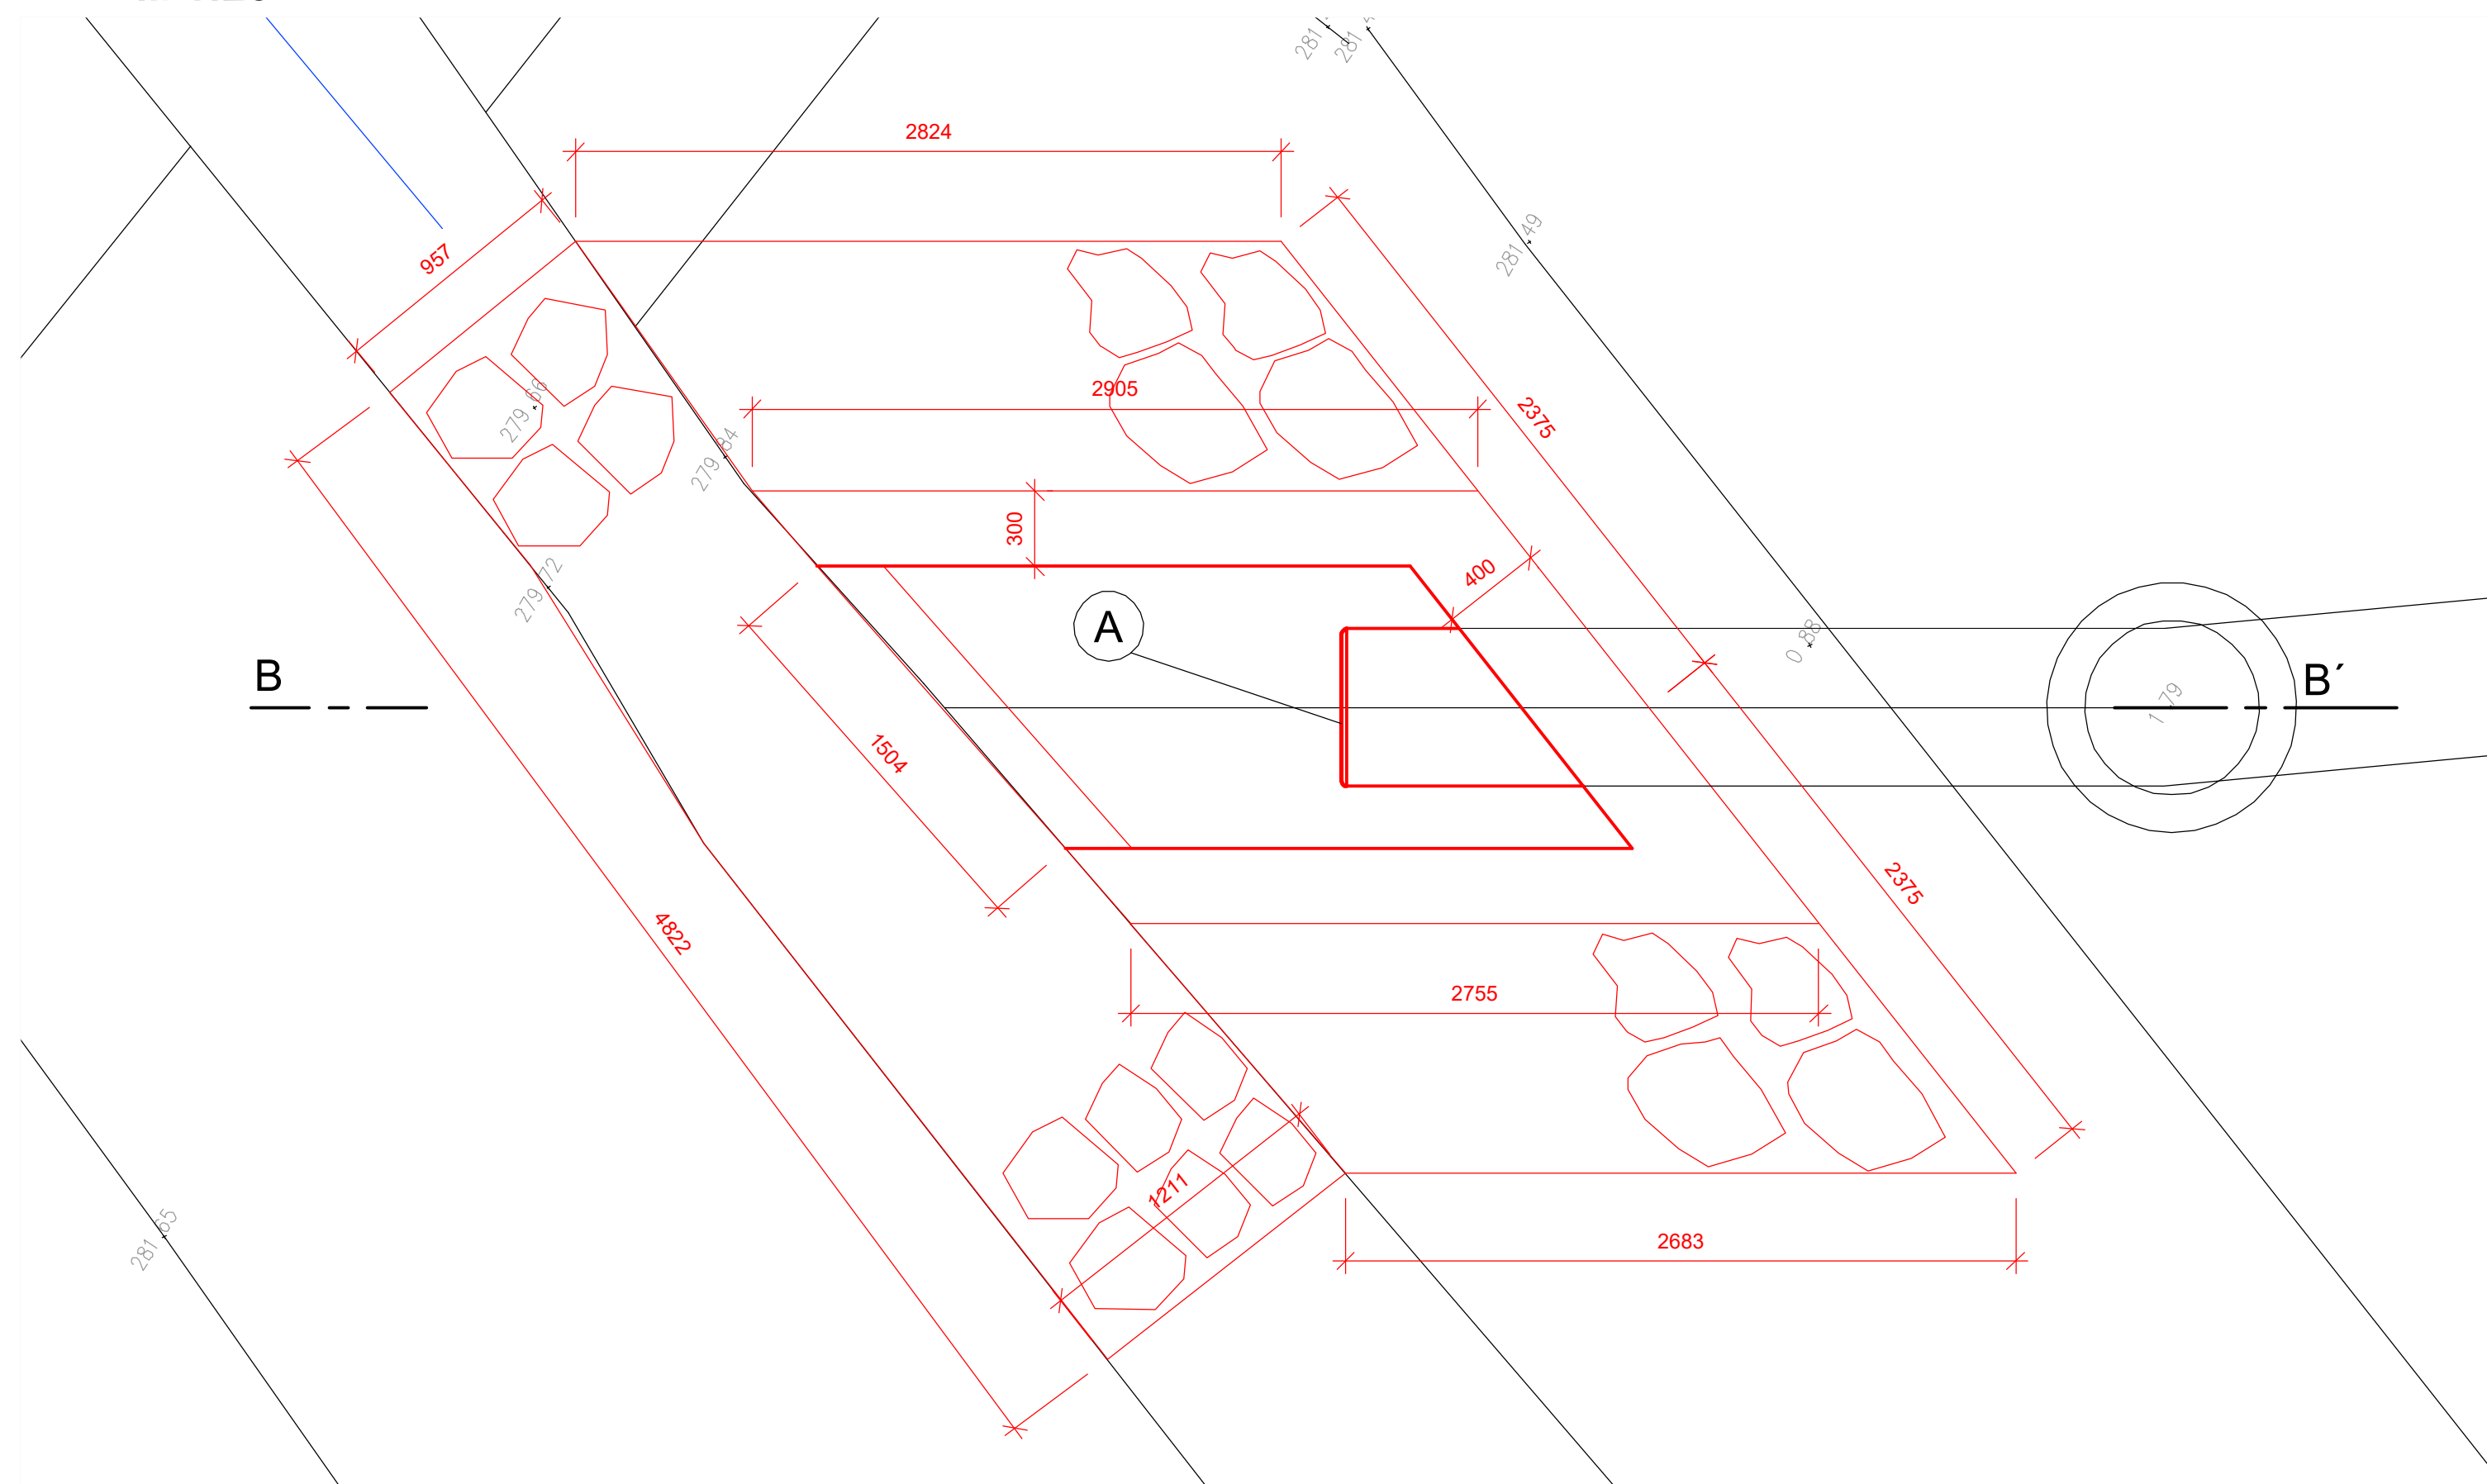

M 1:25

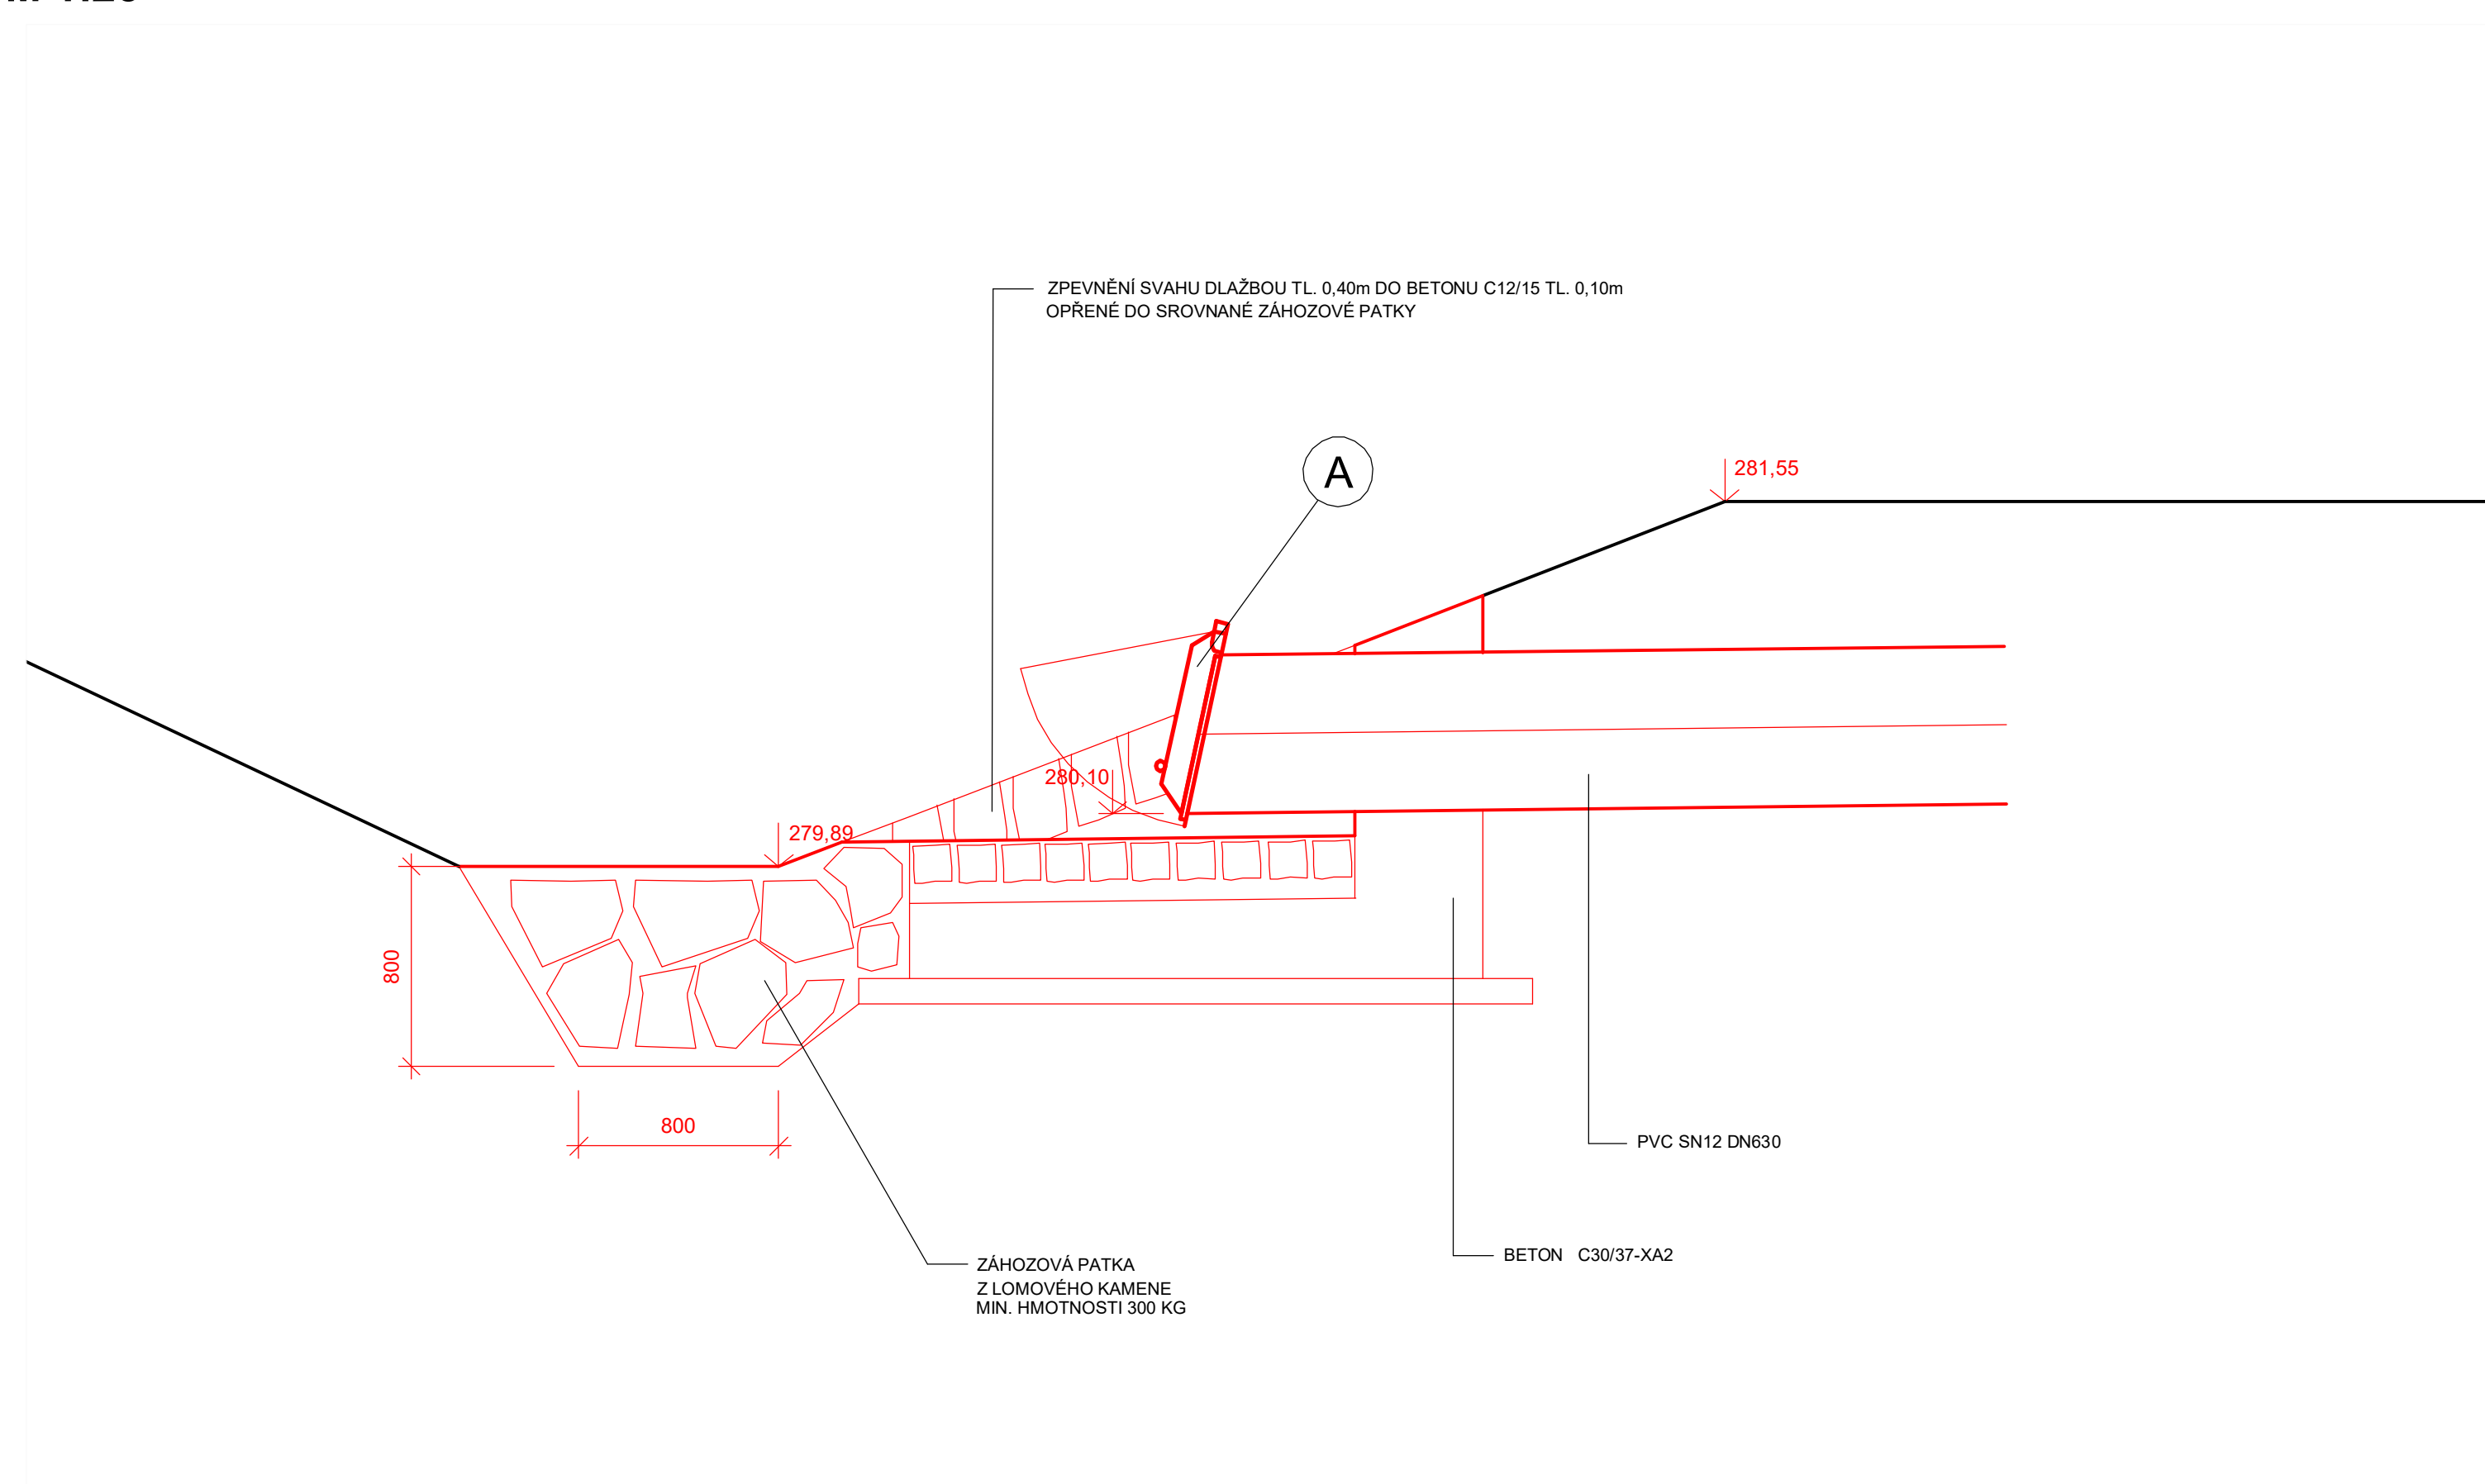

AQOL s.r.o., Tovární 1059/41, 779 00 Olomouc aqol@aqol.cz, www.aqol.cz		 projekce • inženýring • realizace vodohospodářských staveb	
VYPRACOVAL	ING. MARTIN GOTTWALD	ODP. PROJEKTANT	ING. LUKAS ZIMMERMANN
OBJEDNATEL	Vodovodny a kanalizace Kroměříž, a.s. Kojetínská 366/64, 767 01 Kroměříž		
ZAKÁZKA	KANALIZACE A ČOV PAČLAVICE VČETNĚ M.Č. PORNICE A LHOTA		
D.1.1 DSO 01.1 GRAVITAČNÍ KANALIZACE	ČÍSLO ZAKÁZKY		2022018
	DATUM		03 / 2024
	STUPEŇ		DPS
	FORMÁT		10x A4
	MĚŘITKO		1 : 25
	ČÍSLO PŘÍLOHY		ČÍSLO KOPIE
VÝUSTNÍ OBJEKTY VO4, VO6		D.1.1.7	