



VZOROVÝ PROTŁAK POD TOKEM

PODÉLNÝ ŘEZ

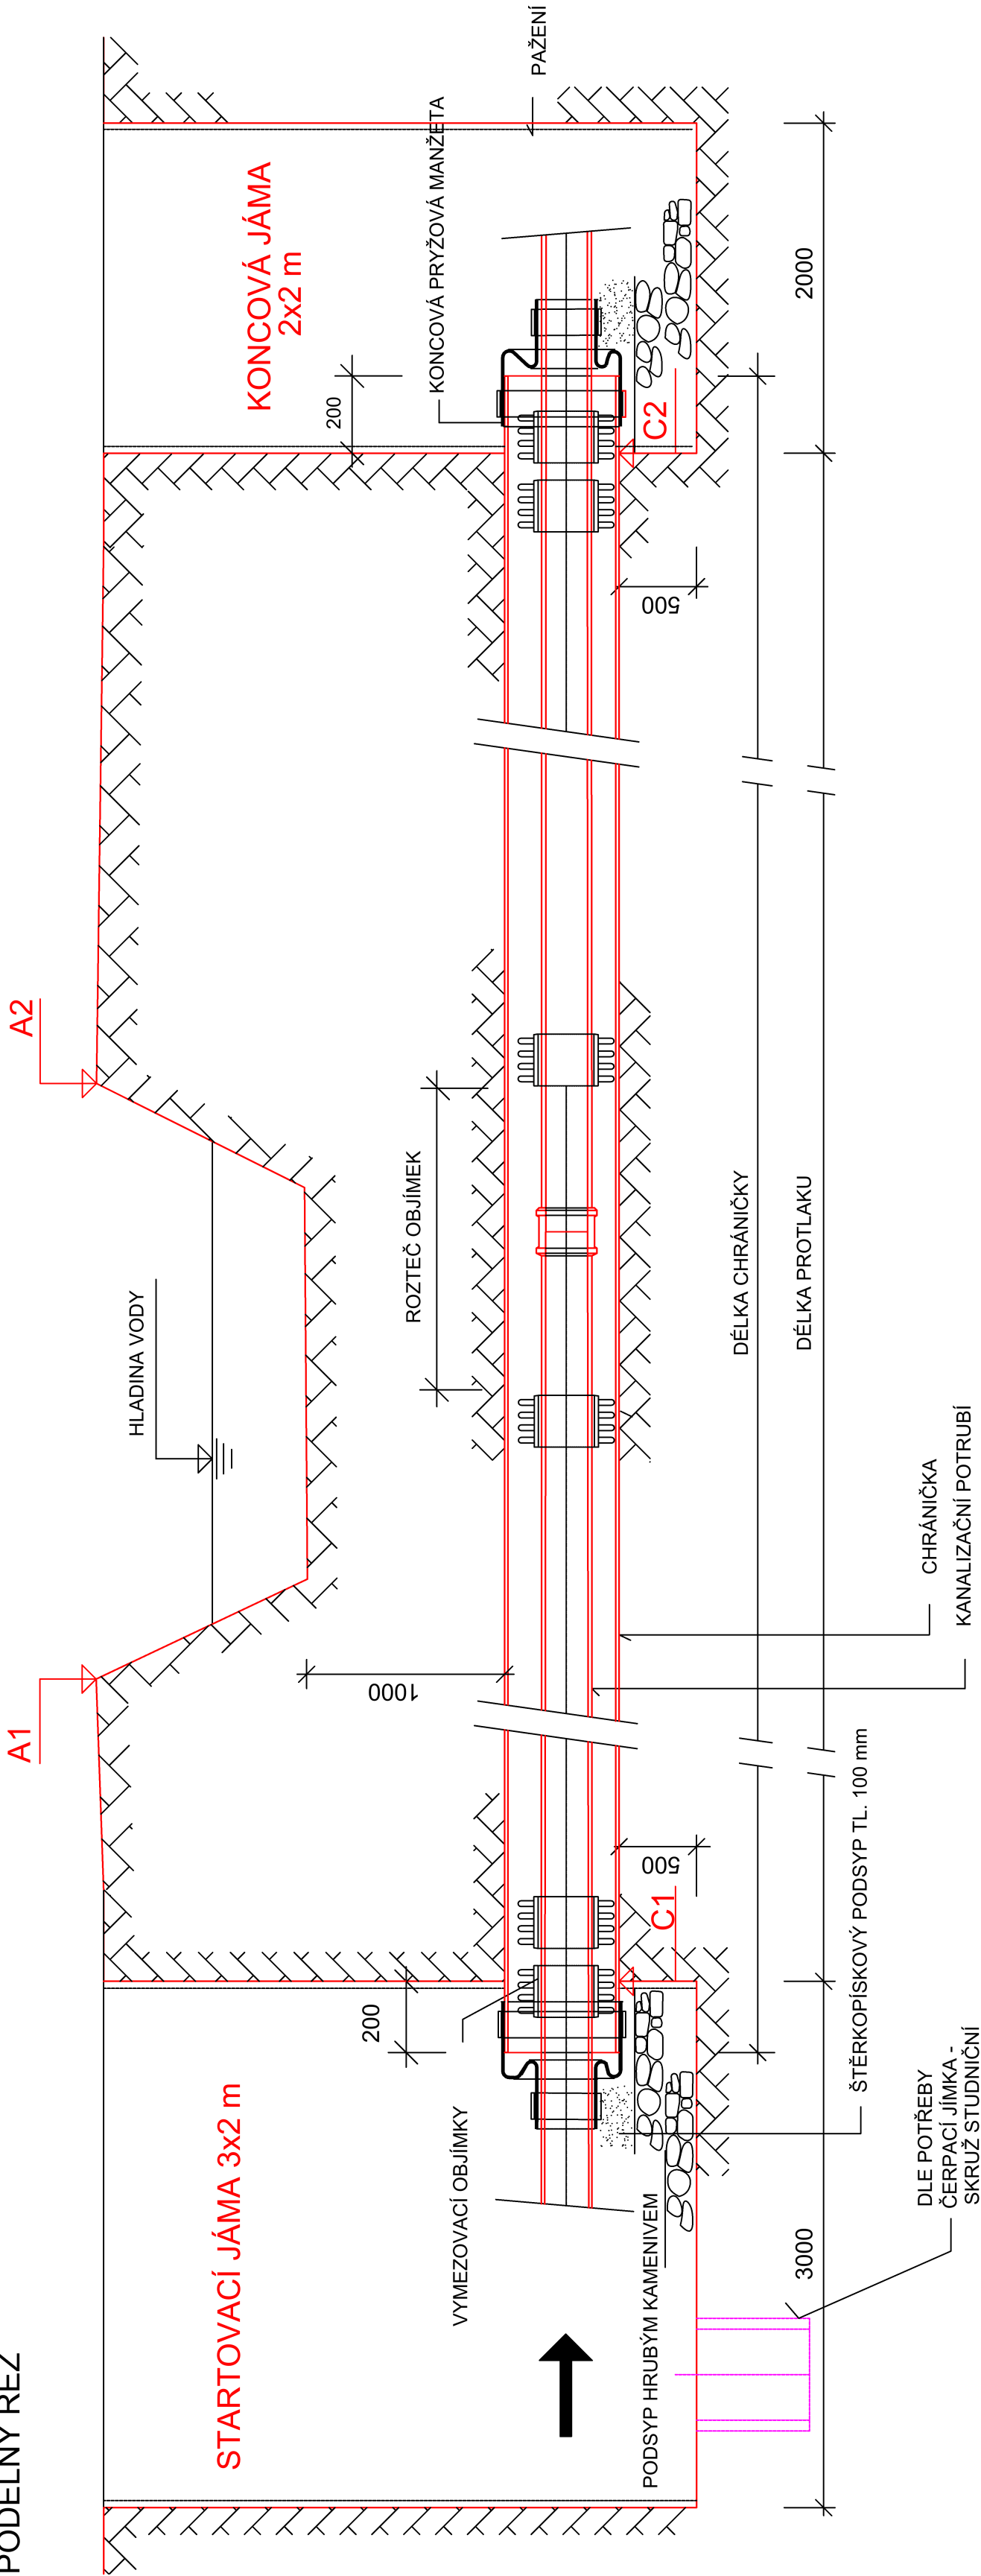


PŘÍČNÝ ŘEZ CHRÁNIČKOU

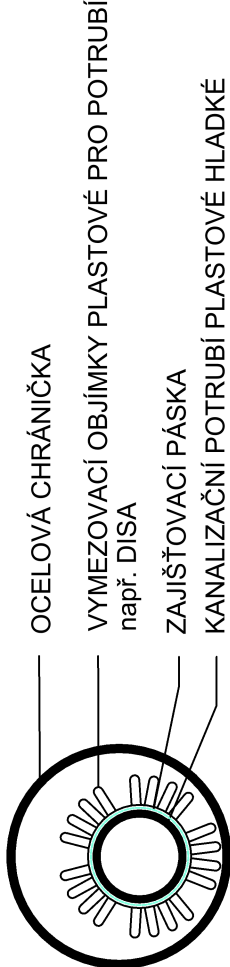

TABULKA PROTŁAKŮ

Č. P.	NÁZEV VODNÍHO TOKU	OZNAČENÍ (KRŽENÍ TOKU (KT)	NÁZEV VÝTLAK	DIMENZE STOKY	CHRÁNÍČKA		VÝMEZOVACÍ OBJÍMKY				PRYZOVÉ MANŽETY		C1 C2
					DĚLKA (m)	MATERIÁL, PROFIL	SEGMENTY		ROZMĚR (mm)	POČET (ks)	A1 A2		
							VÝŠKA (mm)	ROZTEČ (m)					
1	ŠVÁBSKÝ POTOK	KT4 - PROTĚLAK	V5	90	15,1	OCEL, D168x10 mm	19	1,5	půlená 168/90	266,19	262,22	262,32	

AQOL s.r.o., Tovární 1059/41, 779 00 Olomouc aqol@aqol.cz, www.aqol.cz				 <b>AQOL</b> projekce • inženýring • realizace vodohospodářských staveb	
VYPRACOVAL	ING. MARTIN GOETTMALD	ODP. PROJEKTANT	ING. LUDAS ZIMMERMANN	ČÍSLO ZAKÁZKY	2022018
OBJEDNATEL	Vodovody a kanalizace Kroměříž, a.s. Kojetínská 366/64, 767 01 Kroměříž			DATUM	03/2024
ZAKÁZKA	KANALIZACE A ČOV PAČLAVICE VČETNĚ M.Č. PORNICE A LHOTA			STUPEŇ	DPS
				FORMÁT	4x A4
				MĚŘITKO	1 : 25
				ČÍSLO PŘÍLOHY	D.1.2.6
D.1.2 - DSO 01.2 VÝTLAČNÁ KANALIZACE					
TYPOVÝ VÝKRES - PROTĚLAK POD TOKEM					
ČÍSLO KOPIE					