



SCHEMA NAPOJENÍ NOVÉ OBJEKTŮ NA STÁVAJÍCÍ STOCE

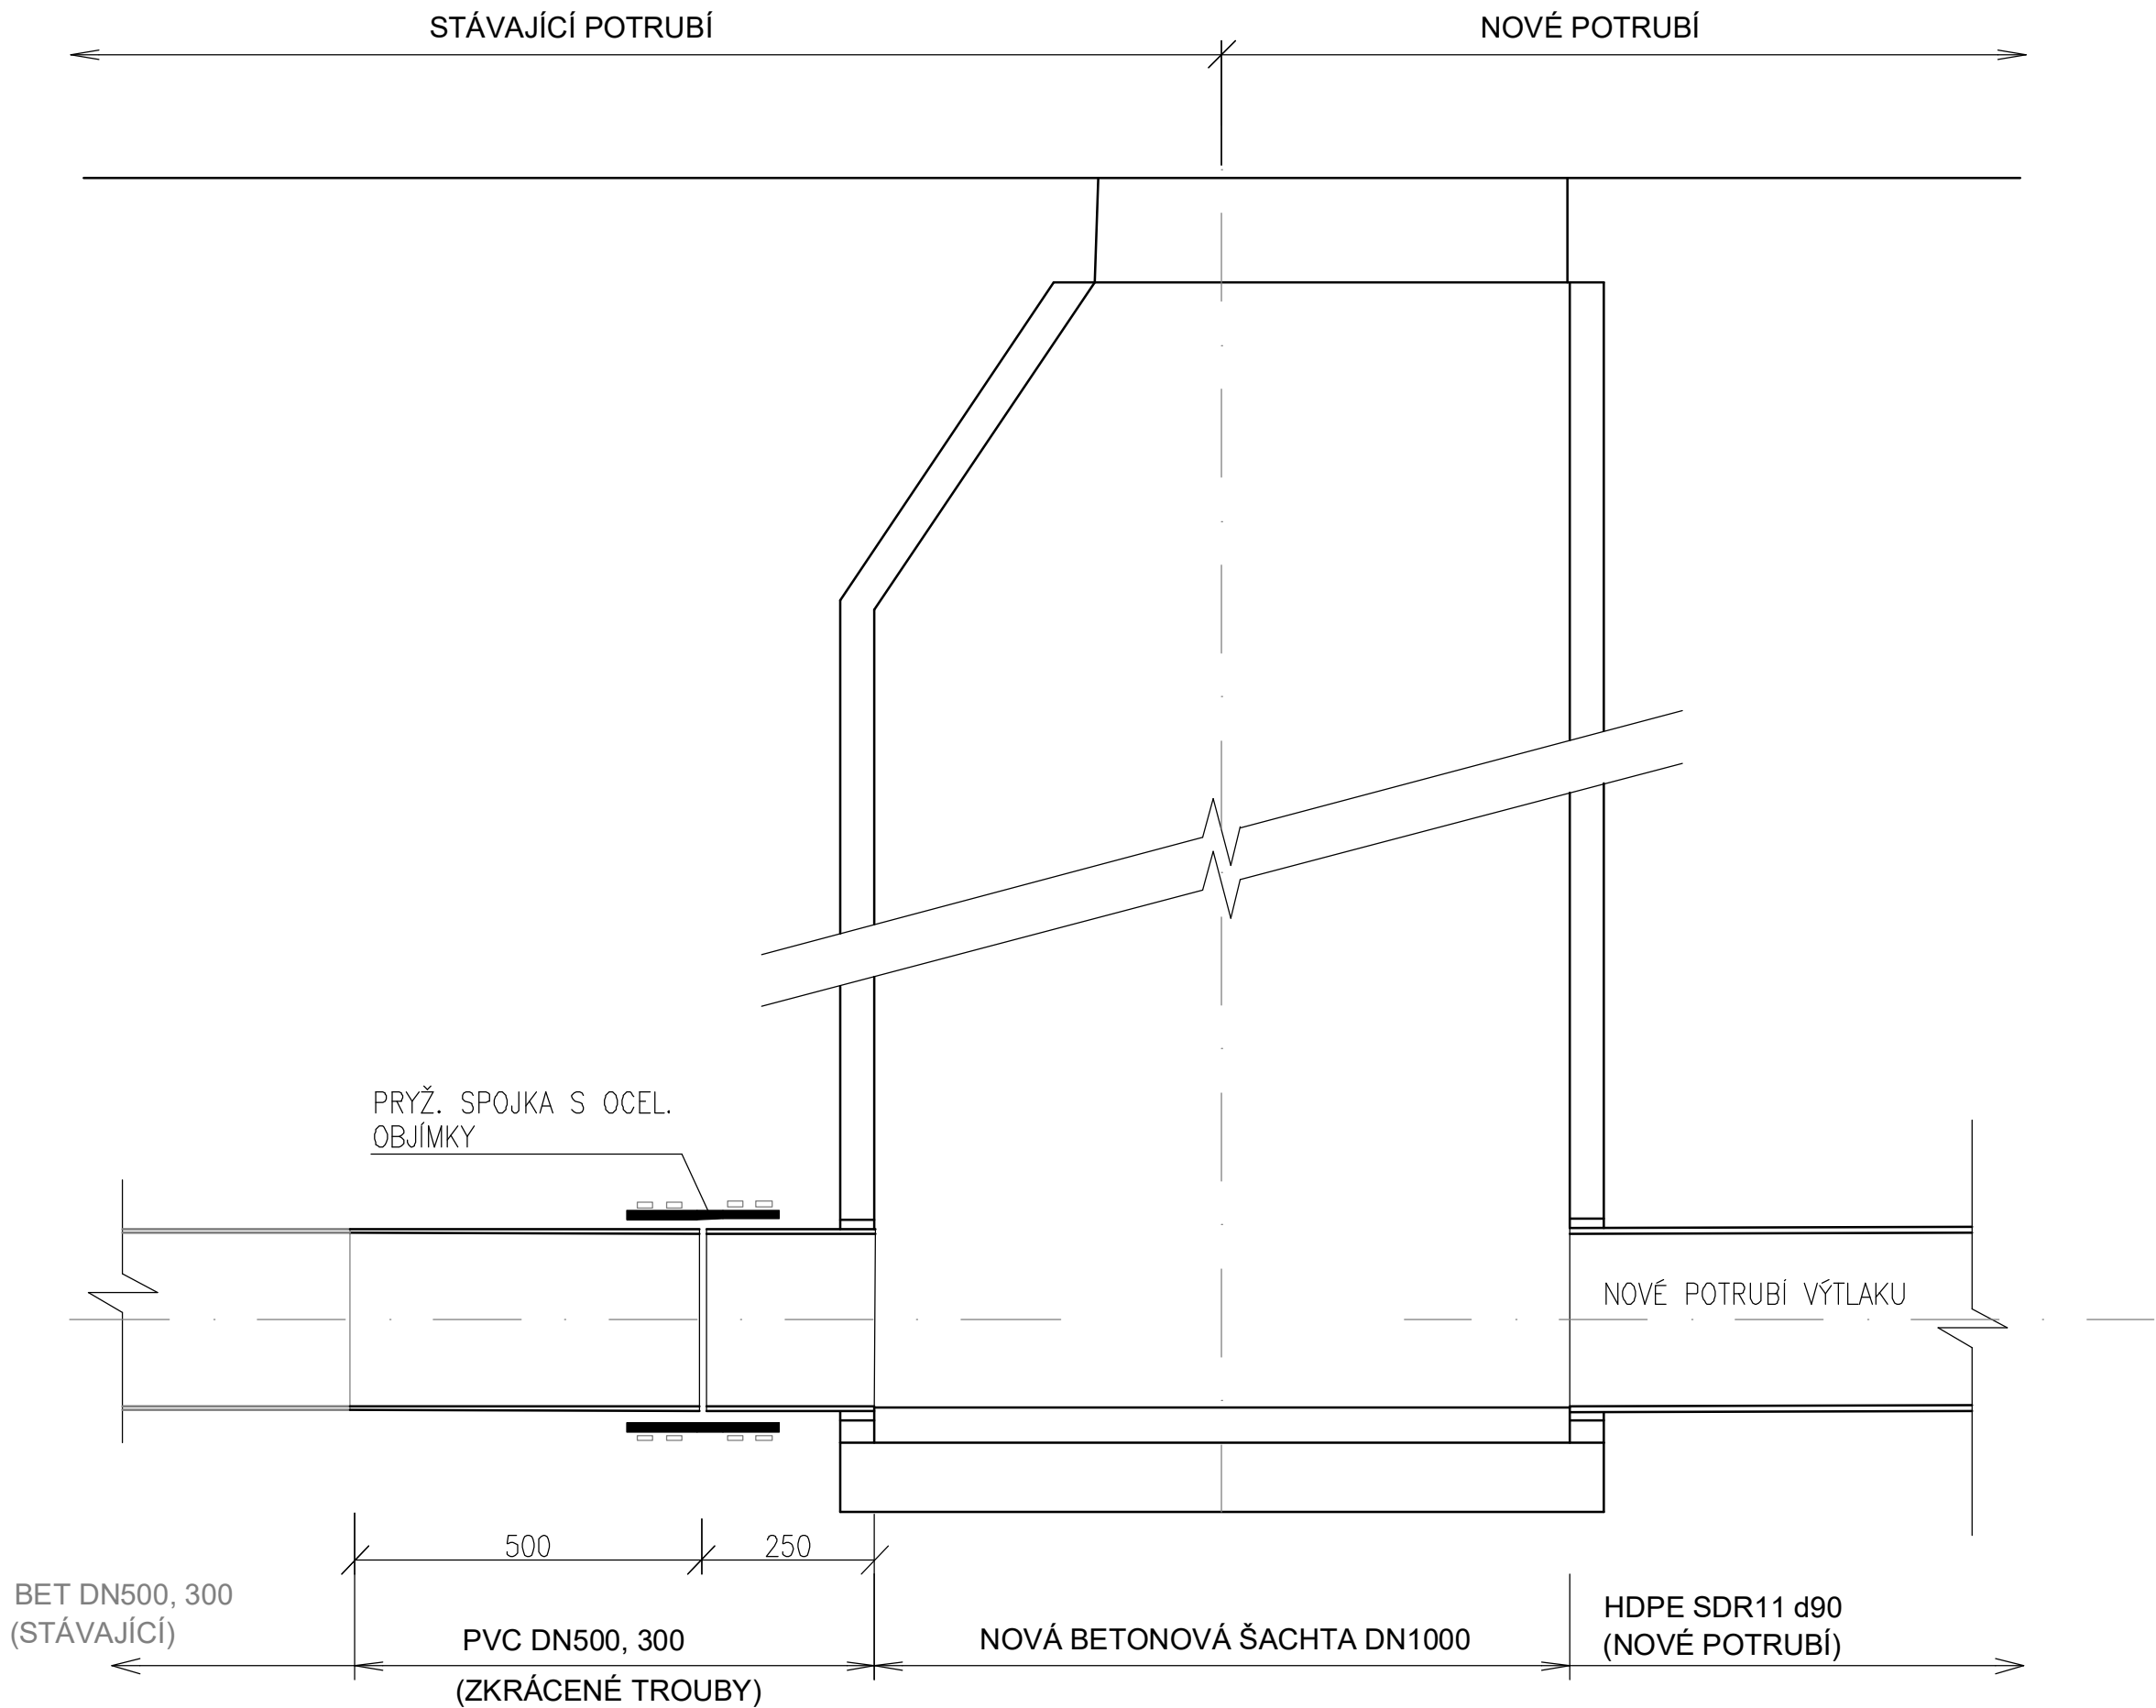

POZNÁMKA:  
Výpis materiálu je obsažen v tabulce č.1 Výpis potrubí a spojek k objektům

AQOL s.r.o., Tovární 1059/41, 779 00 Olomouc aqol@aqol.cz, www.aqol.cz				 projekce • inženýring • realizace vodohospodářských staveb					
VYPRACOVAL	ING. MARTIN GOTTHALD	ODP. PROJEKTANT	ING. LUKAS ZIMMERMANN	ČÍSLO ZAKÁZKY	2022018				
OBJEDNATEL	Vodovody a kanalizace Kroměříž, a.s. Kojetinská 3666/64, 767 01 Kroměříž			DATUM	03 / 2024				
ZAKÁZKA	KANALIZACE A ČOV PAČLAVICE VČETNĚ M.Č. PORNICE A LHOTA			STUPEŇ	DPS				
D.1.1 - DSO 01.1 GRAVITAČNÍ KANALIZACE <b>SCHÉMA NAPOJENÍ NOVÉ ŠACHTY NA STÁVAJÍCÍ STOKU</b>				FORMÁT	3x A4				
				MĚŘÍTKO					
				ČÍSLO PŘÍLOHY <b>D.1.2.7</b>	ČÍSLO KOPIE				