


ŠACHTA ŠV1, ŠV11:

ŠACHTY (CELKEM 2ks) PRO ZAVZDUŠŇOVACÍ A ODVZDUŠŇOVACÍ VENTIL (ZOV)
UMÍSTĚNÉ PRŮBĚŽNĚ V ÚSEKU VTLAČNÉHO ŘADU ČS1-1 (VTLAK V1)

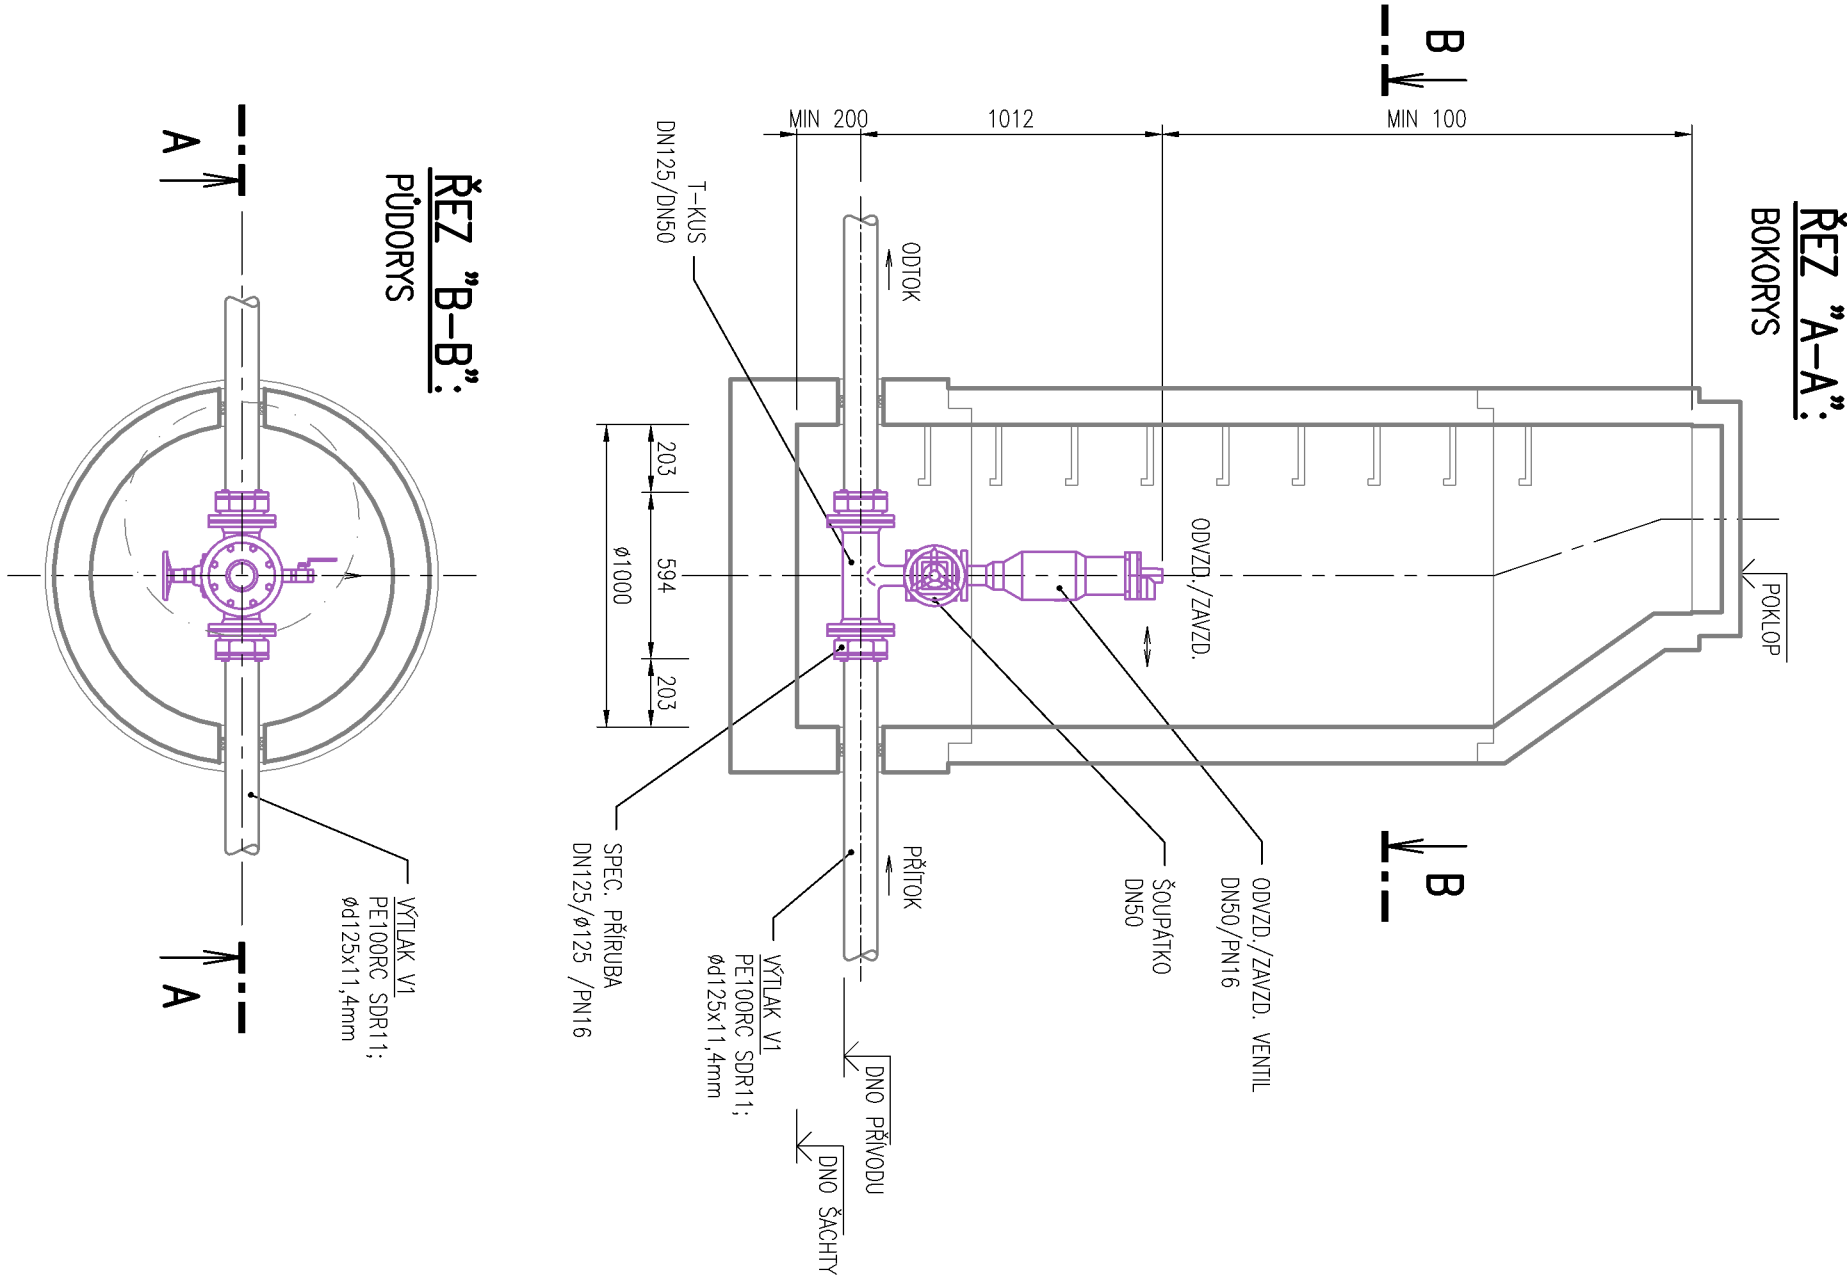


LEGENDA:

ARMATURY
DODÁVKA STAVBY

POZNÁMKY:

1) VŠEOBECNÉ KÓTY ŠACHTY – VIZ PŘÍLOHA D.1.2.8 VÝPIS ŠACHTY.

AQOL s.r.o., Tovární 1059/41, 779 00 Olomouc aqol@aqol.cz, www.aqol.cz				 projekce • inženýring • realizace vodoohospodářských staveb	
VYPRACOVAL	ING. MARTIN GOTTWALD	ODP. PROJEKTANT	ING. LUKÁŠ ZIMMERMANN	ČÍSLO ZAKÁZKY	2022018
OBJEDNATEL	Vodovody a kanalizace Kroměříž, a.s. Kojetínská 3666/64, 767 01 Kroměříž			DATUM	03/2024
ZAKÁZKA	KANALIZACE A ČOV PAČLAVICE VČETNĚ M.Č. PORNICE A LHOTA			STUPĚŇ	DPS
				FORMÁT	2x A4
				MĚŘÍTKO	1:25
D DOKUMENTACE OBJEKTŮ				ČÍSLO PŘÍLOHY	ČÍSLO KOPIE
D.1.2 DSO 01.2 VYTILAČNÁ KANALIZACE	STROJNÍ TECHNOLOGIE				
D.1.2.8 VÝPIS ŠACHTY	ŠACHTA ŠV1, ŠV11			D.1.2.8.1	