



HDPE 100RC d90x8,2 mm SDR11 - 191,0 m

VÝTLAK V6

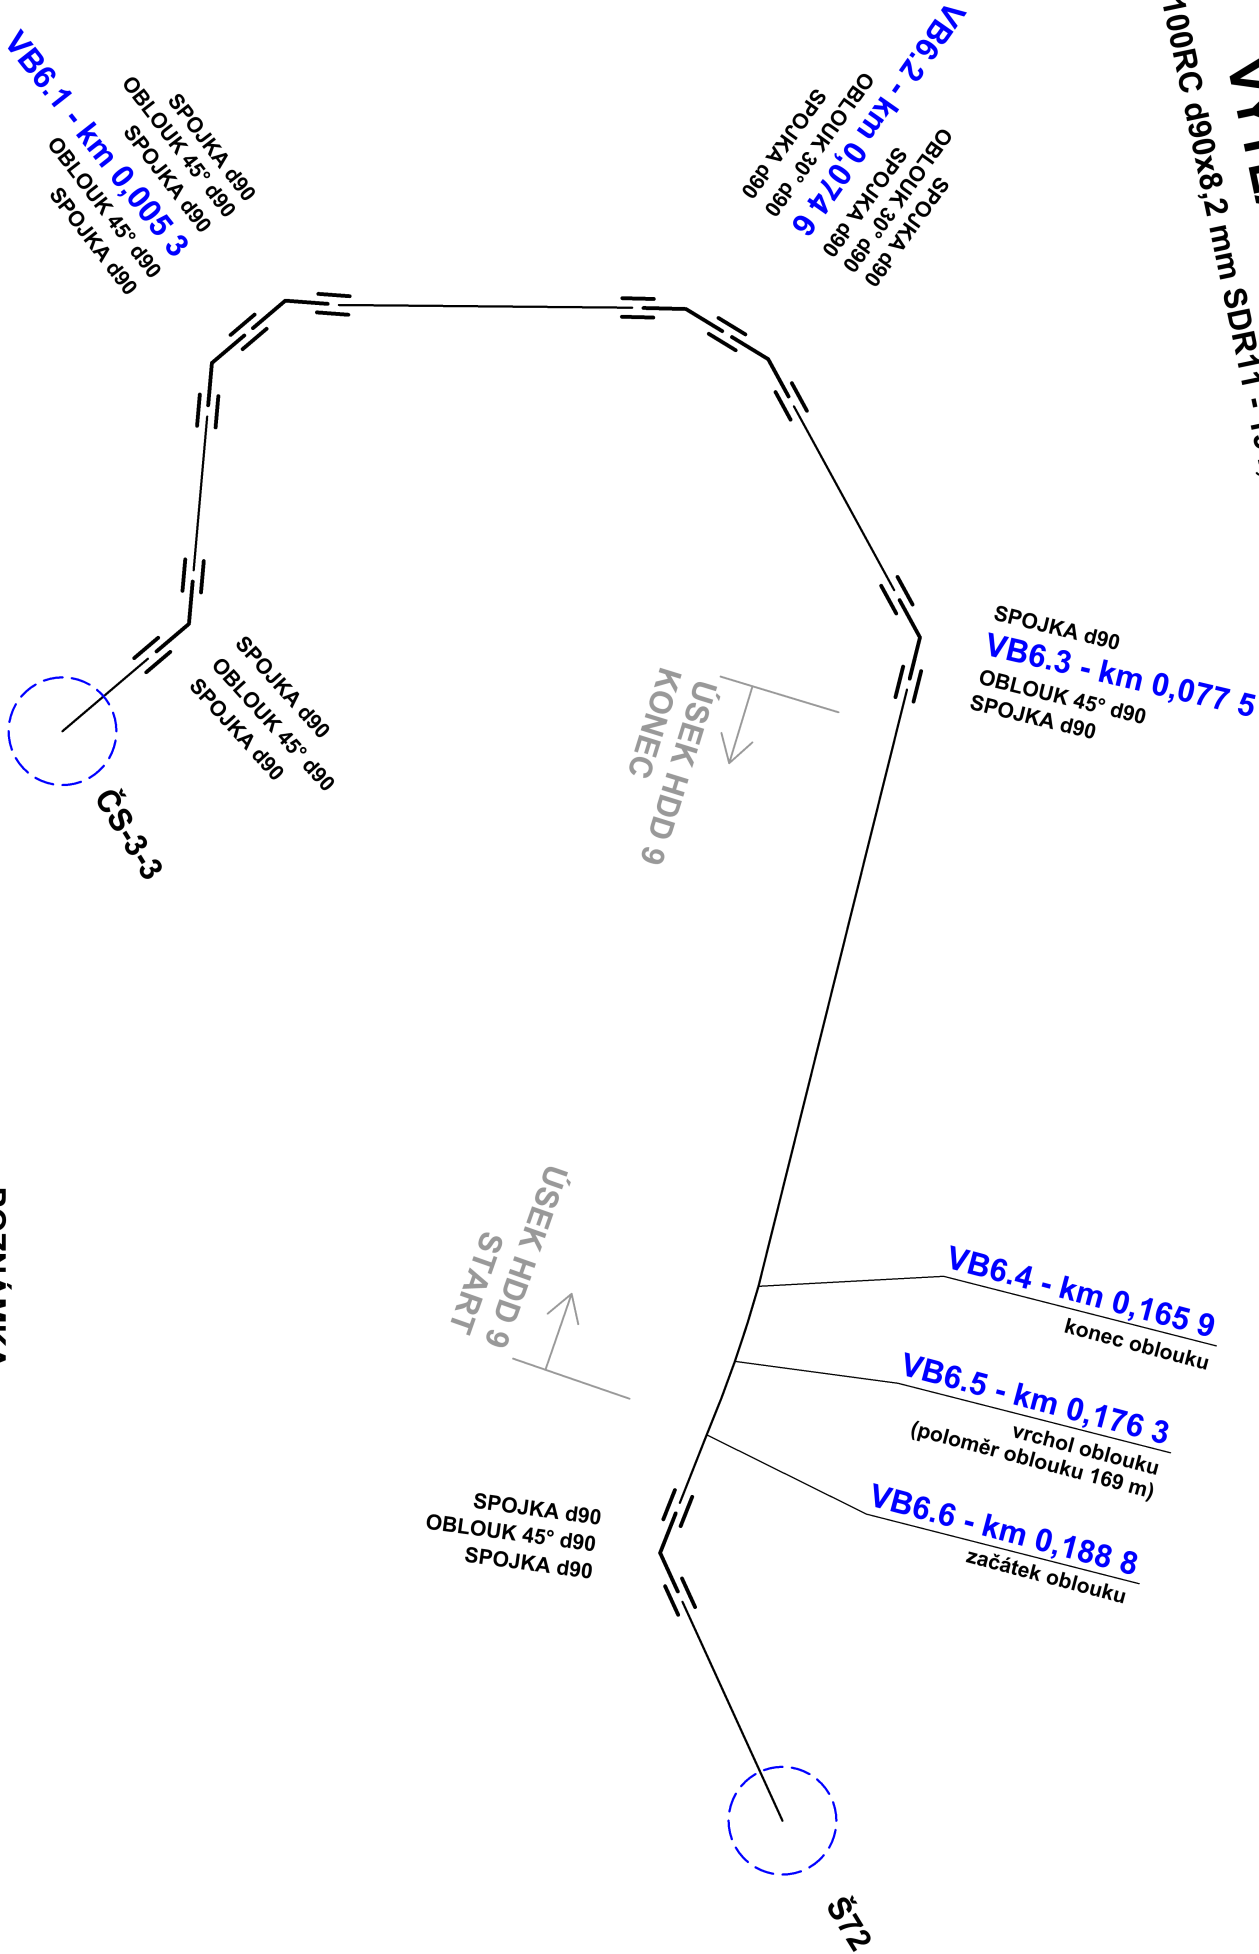

POZNÁMKA:
VÝPIS MATERIÁLU VÝTLAKŮ JE OBSAŽEN V PŘÍLOZE D.1.2.10

AQOL s.r.o., Tovární 1059/41, 779 00 Olomouc aqol@aqol.cz, www.aqol.cz				 projekce • inženýring • realizace vodohospodářských staveb		
VYPRACOVAL	ING. MARTIN ŠOTTLWALD	ODP. PROJEKTANT	ING. LUKÁŠ ZIMMERMANN	ČÍSLO ZAKÁZKY	2022018	
OBJEDNATEL	Vodovody a kanalizace Kroměříž, a.s. Kojetinská 366/64, 767 01 Kroměříž			DATUM	03/2024	
ZAKÁZKA	KANALIZACE A ČOV PAČLAVICE				STUPEŇ	DPS
	VČETNĚ M.Č. PORNICE A LHOTA				FORMÁT	2x A4
	D.1.2 - DSO 01.2 VÝTLAČNÁ KANALIZACE				MĚŘITKO	
KLADEČSKÉ SCHÉMA - VÝTLAK V6				ČÍSLO PŘÍLOHY	ČÍSLO KOPIE	
				D.1.2.9.5		