



ARCHITEKTONICKÉ A STAVEBNĚ TECHNICKÉ ŘEŠENÍ


PODÉLNÝ ŘEZ A-A'
MĚŘITKO 1:50

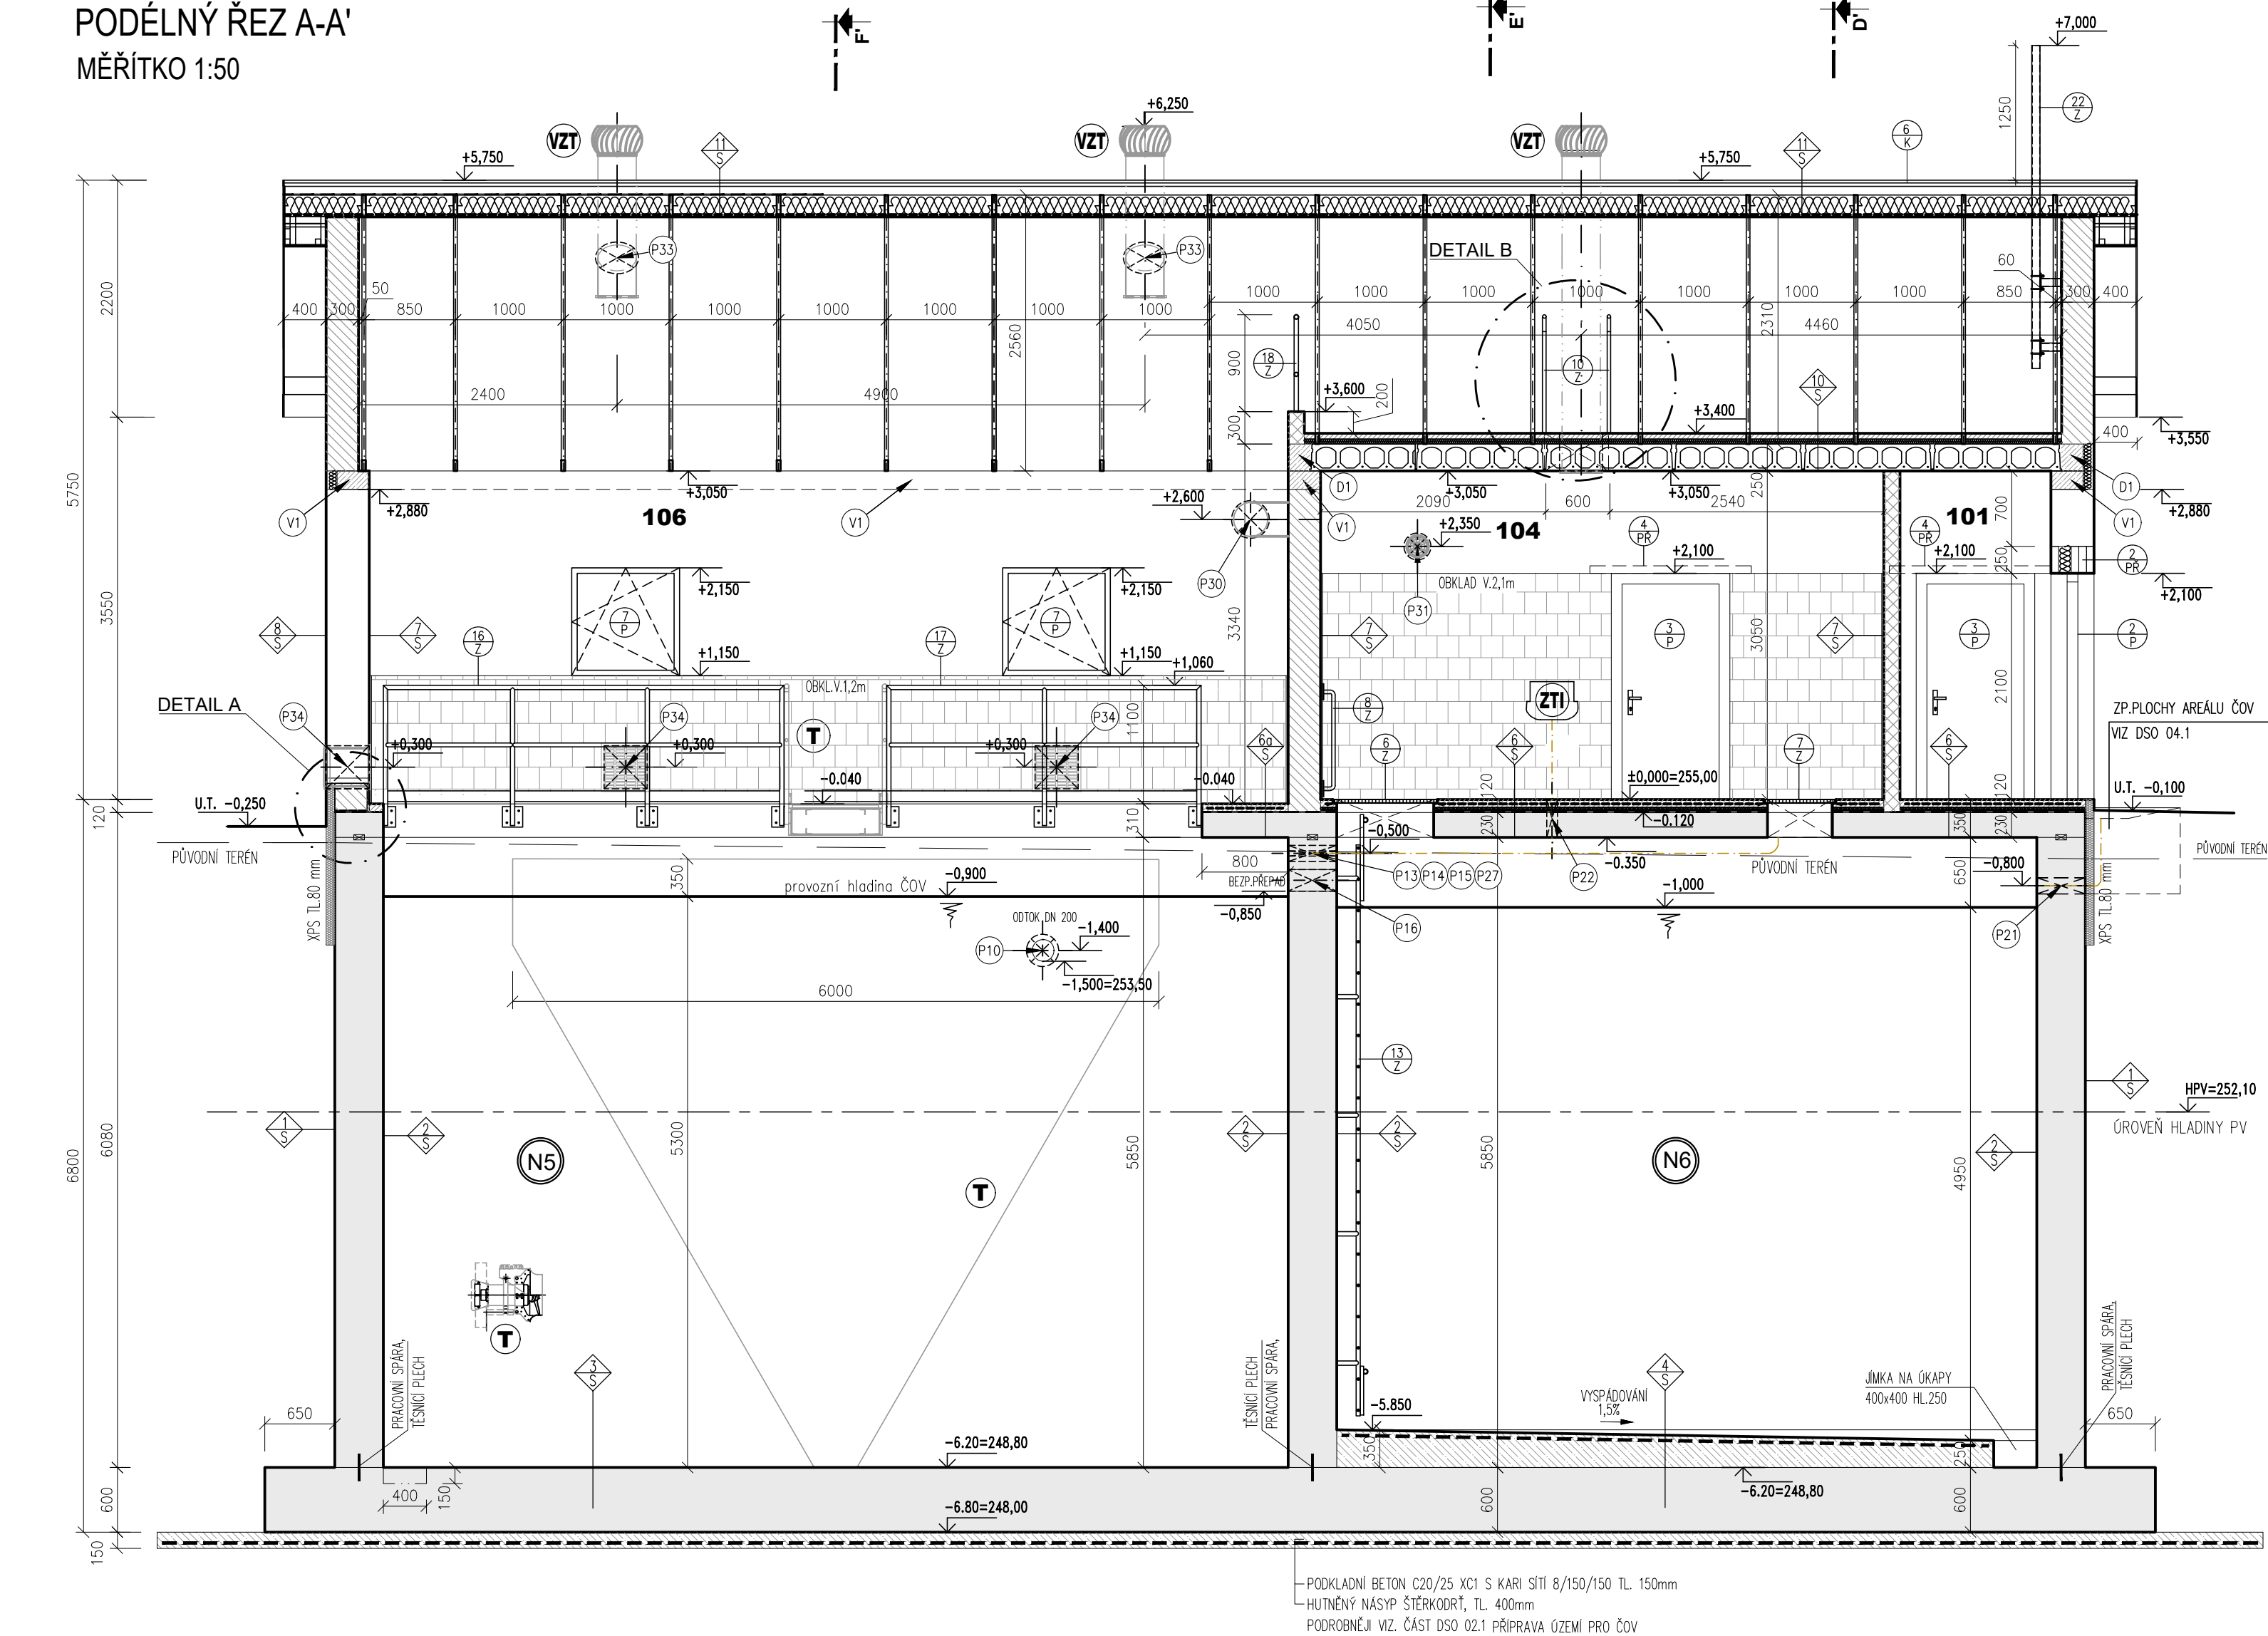


PODÉLNÝ ŘEZ B-B'
MĚŘITKO 1:50

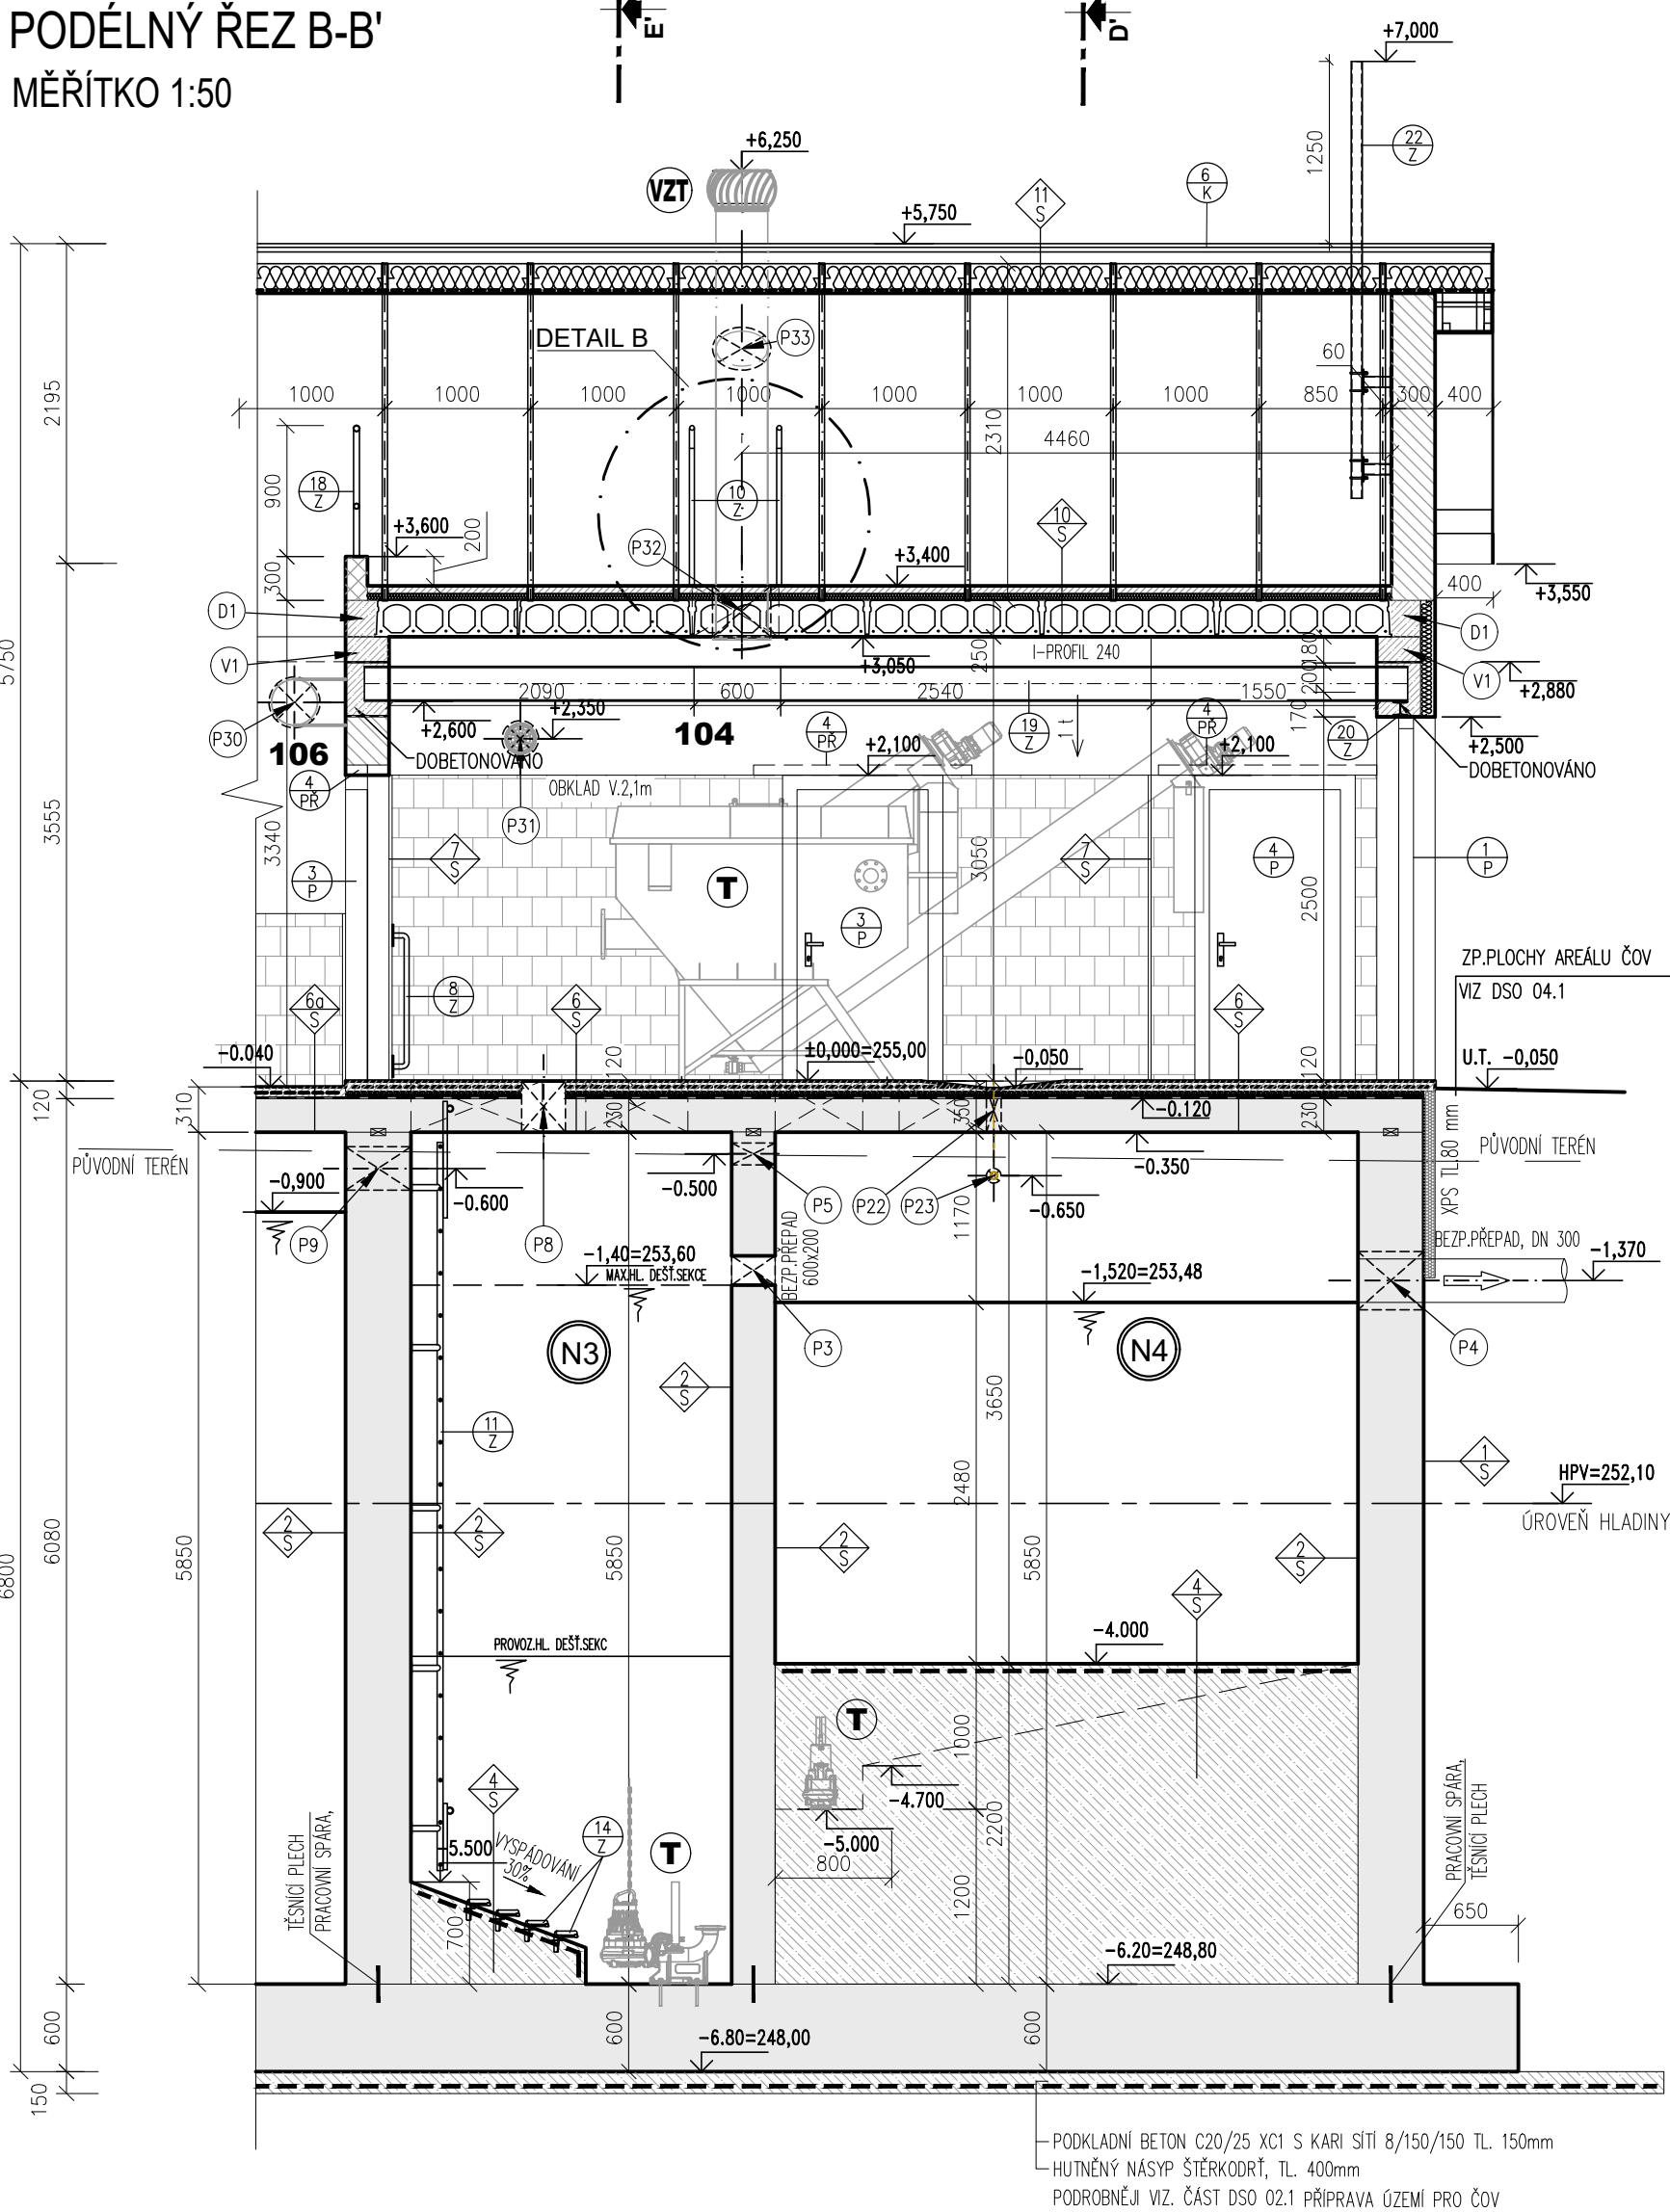


PODÉLNÝ ŘEZ C-C'
MĚŘITKO 1:50

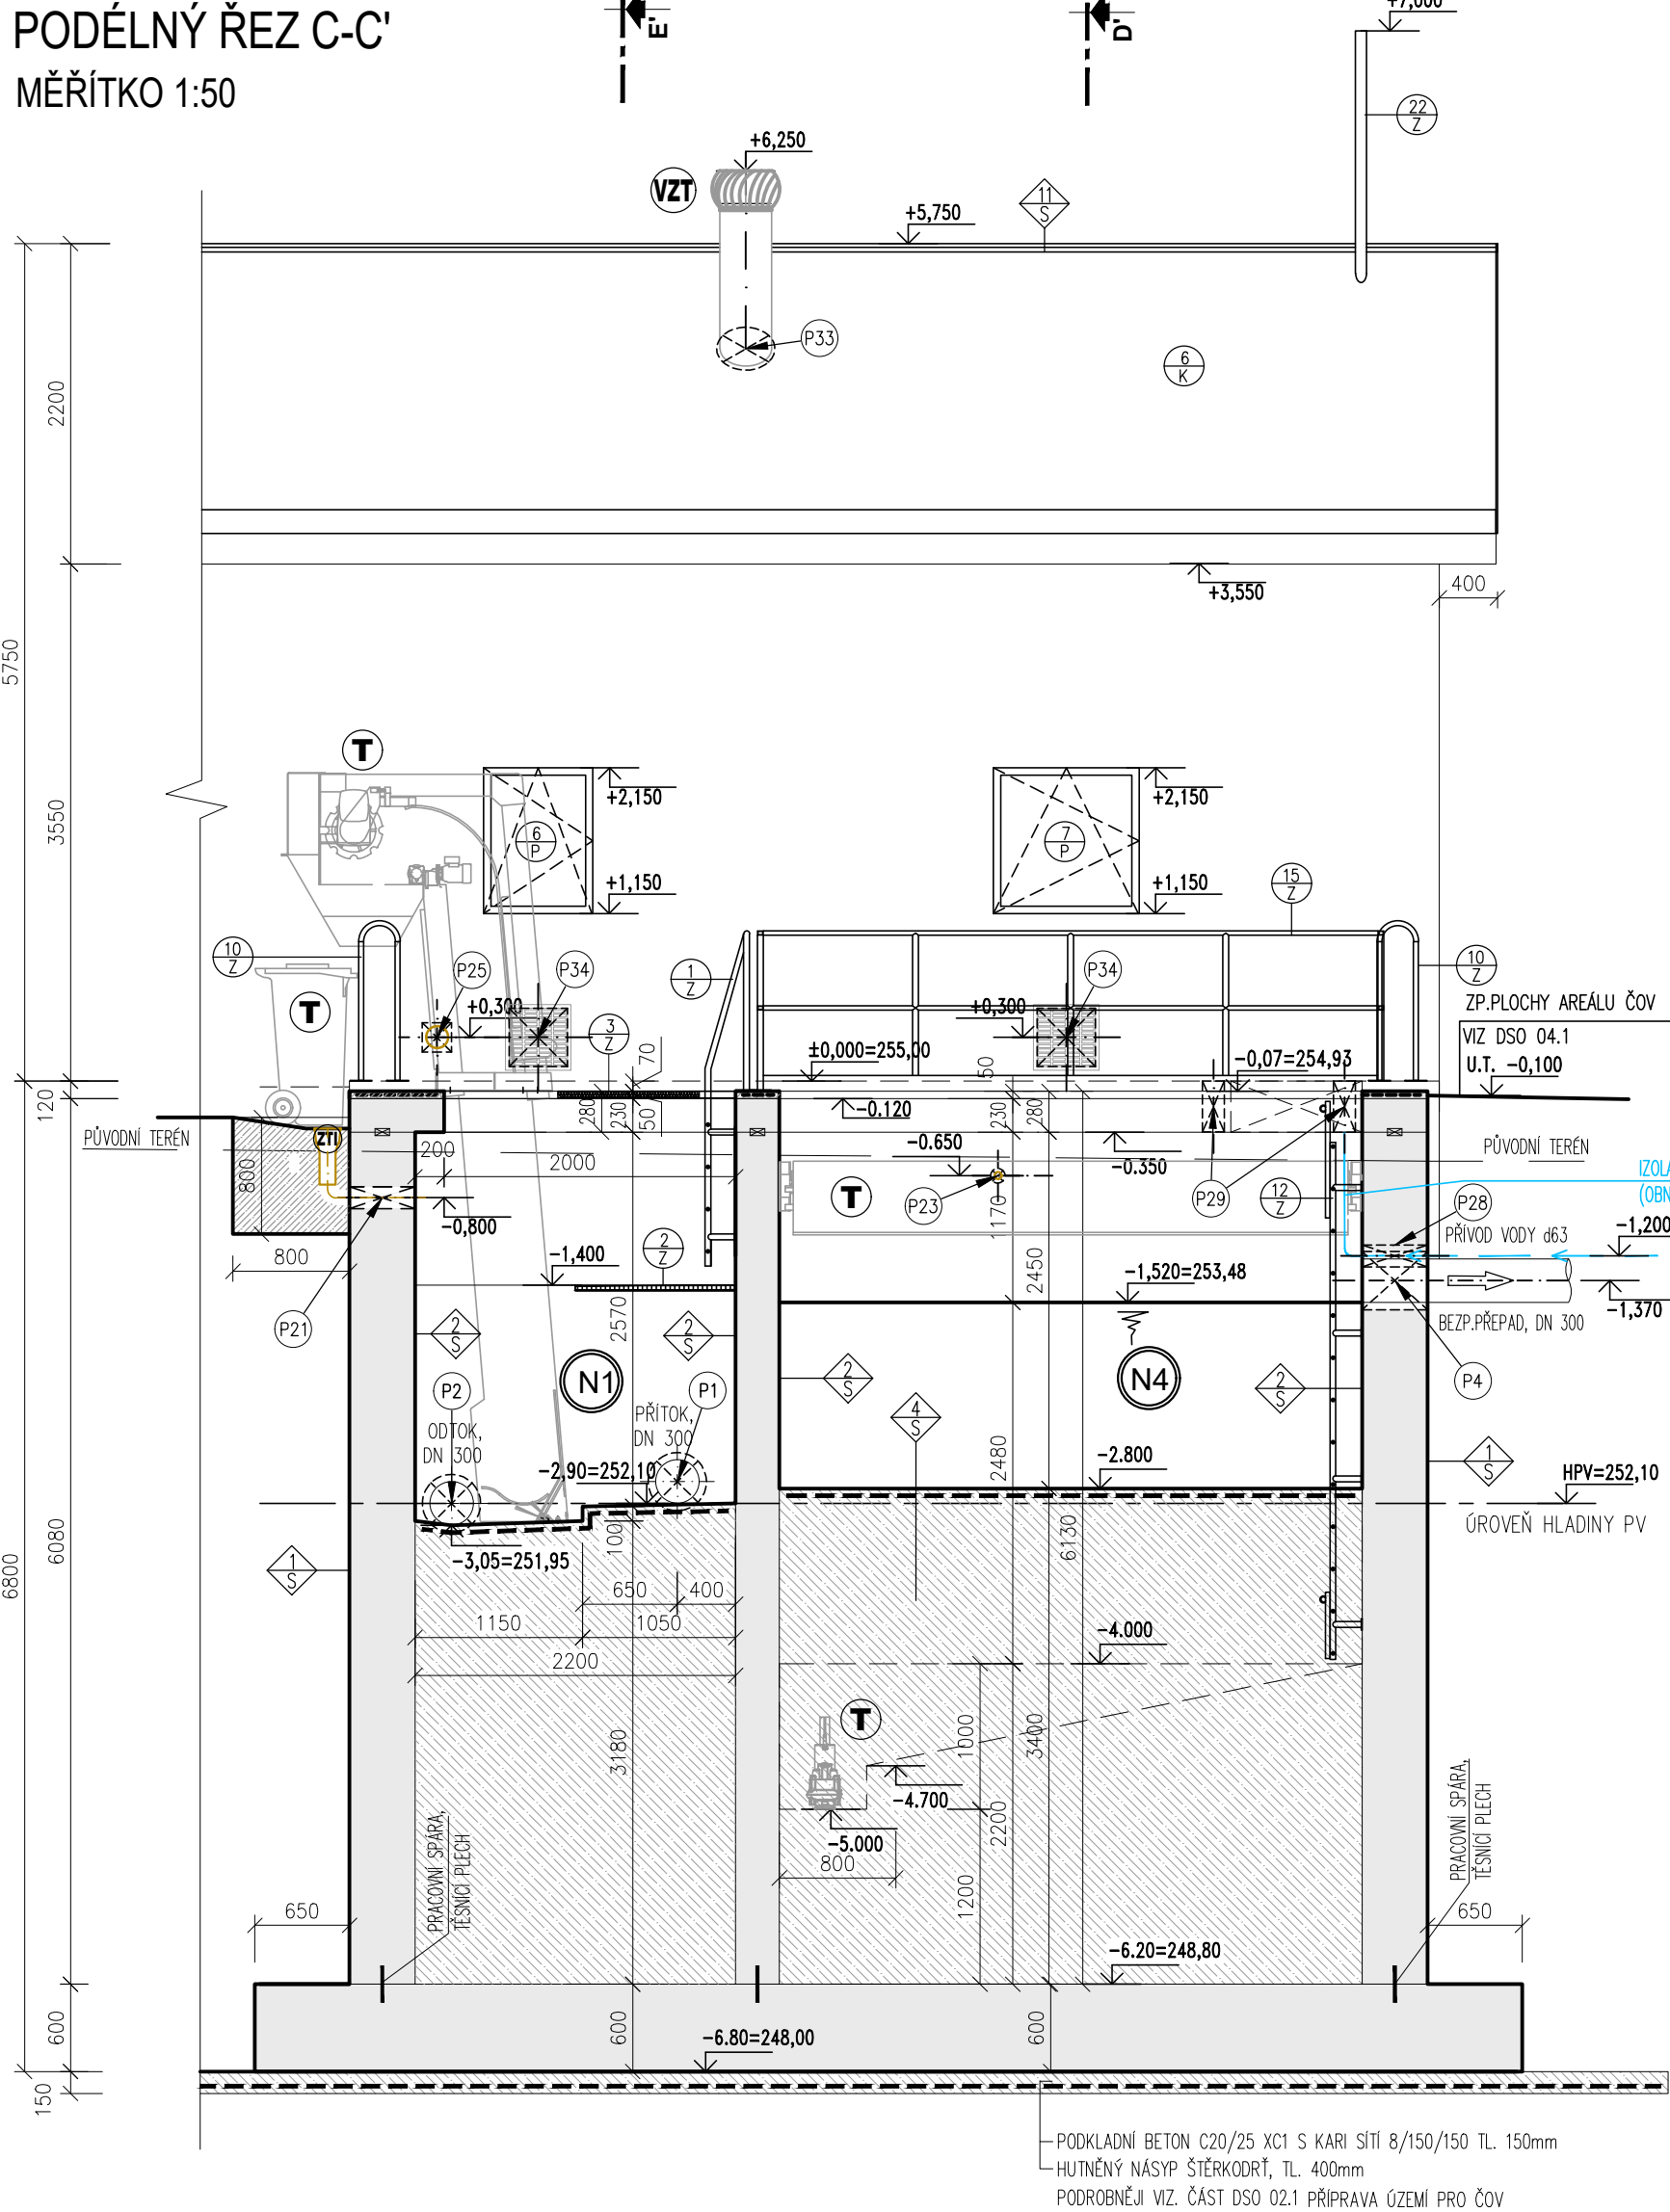


SONDA V-4 (IGP)

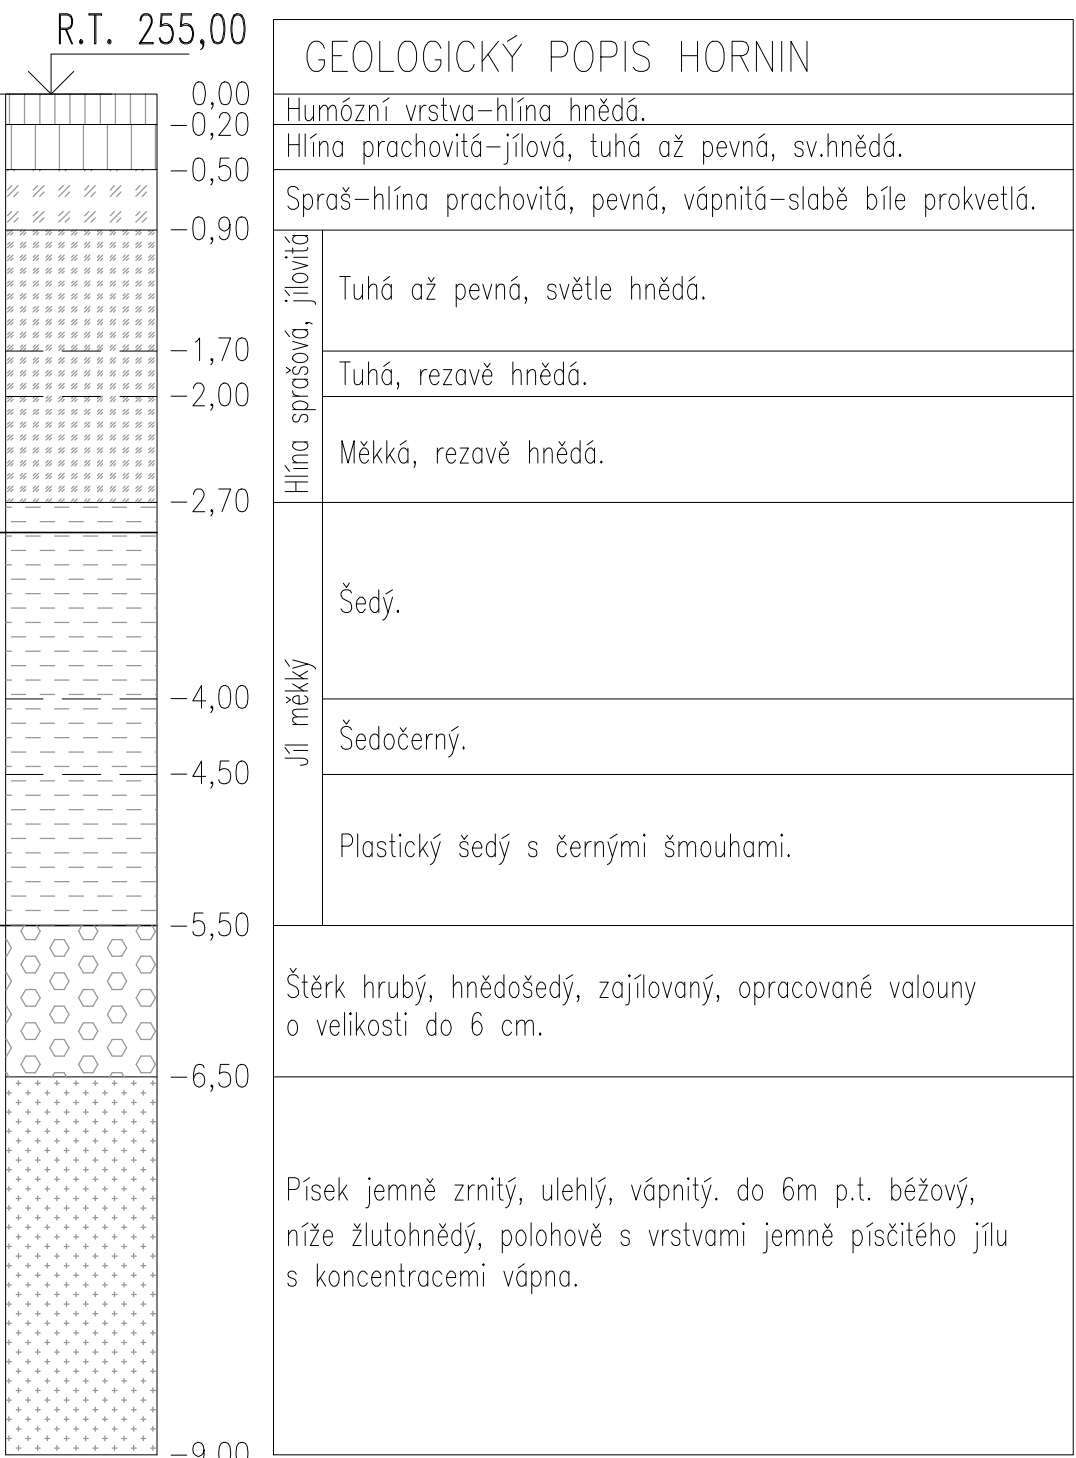


VĚNCE V1 1 : 10
OBVODOVÁ STĚNA +2,880 (V1),
DĚLKA 57,8m

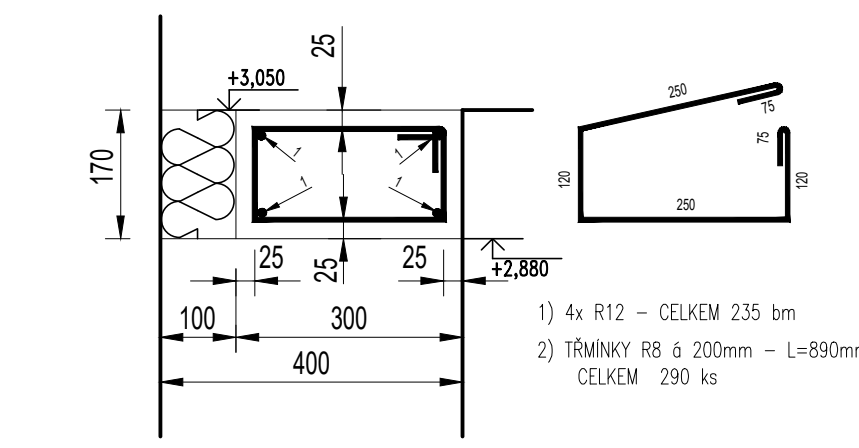


DOBETONÁVKA D2 1: 10, +3,050
OBVODOVÁ STĚNA V PODÉLNÉM SMĚRU,
7x DĚLKA 8,5m

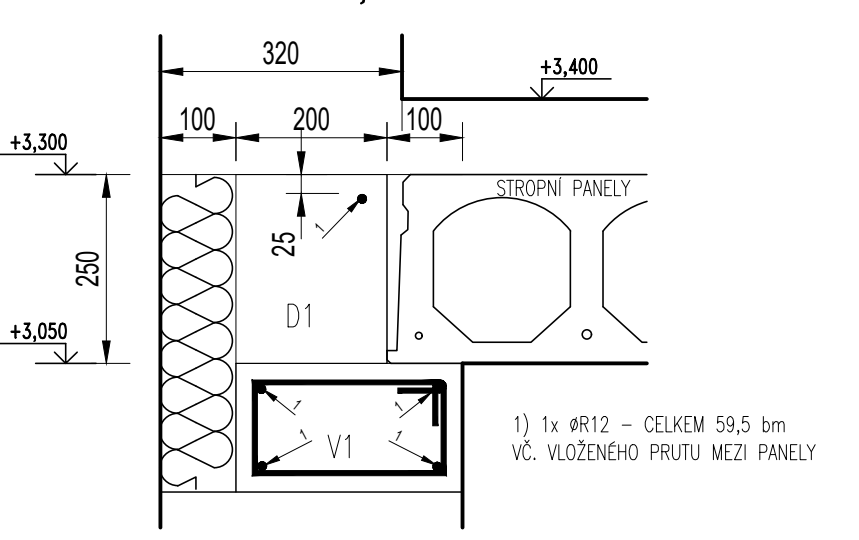


VYVÁZÁNÍ VĚNCŮ – PŮDORYS
ROH – 4x

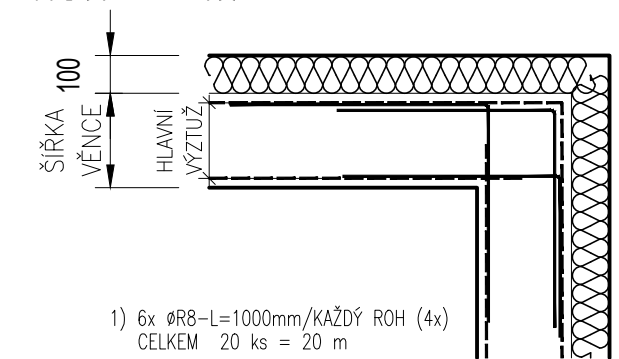


KŘÍŽENÍ – 2x

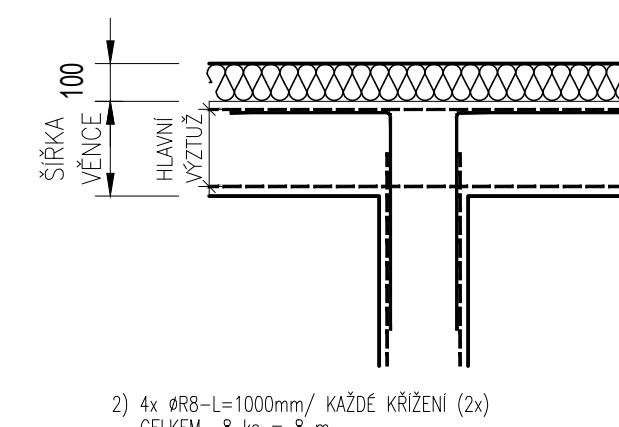


DETAIL A, 1:10
IZOLACE SOKLU

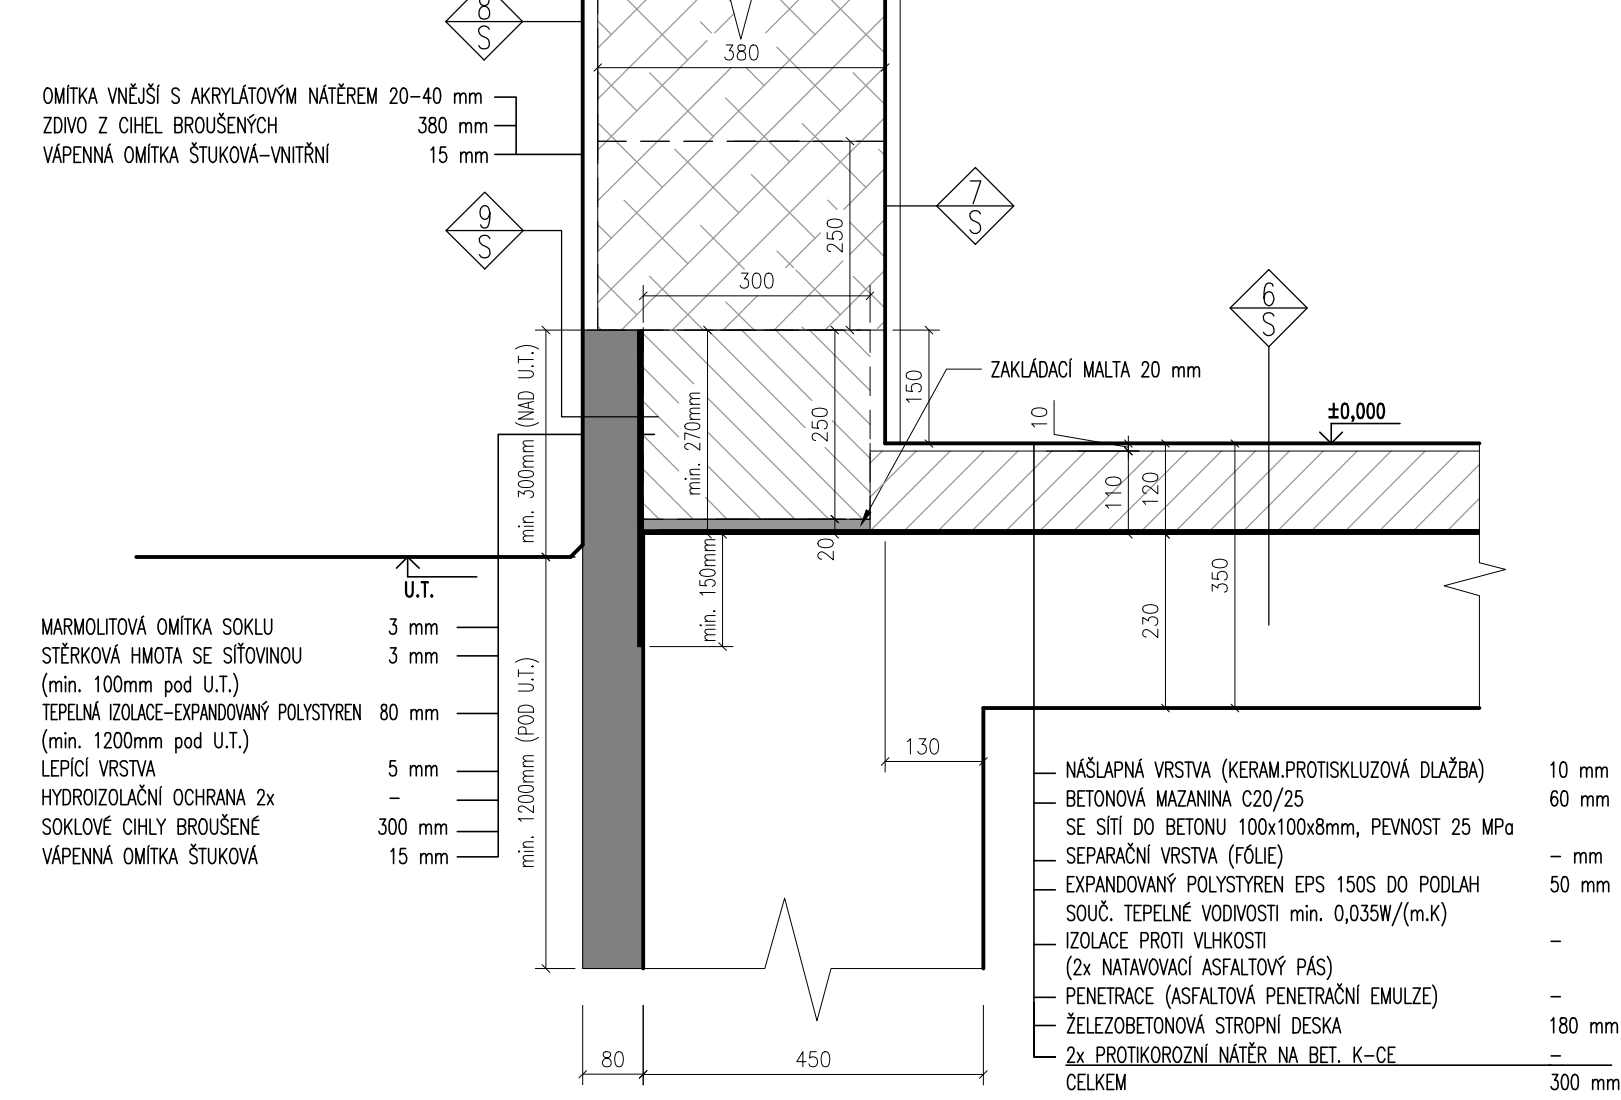


DETAIL B, 1:25
VSTUP NA PŮDU

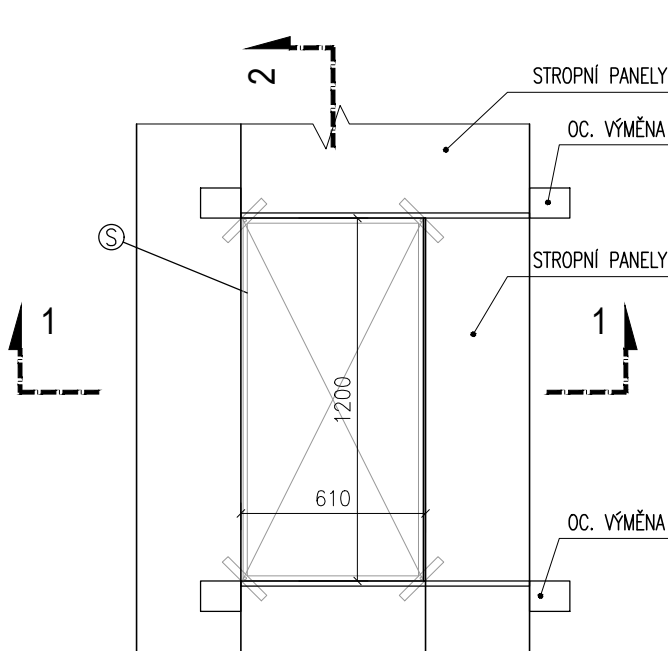


ŘEZ 1-1

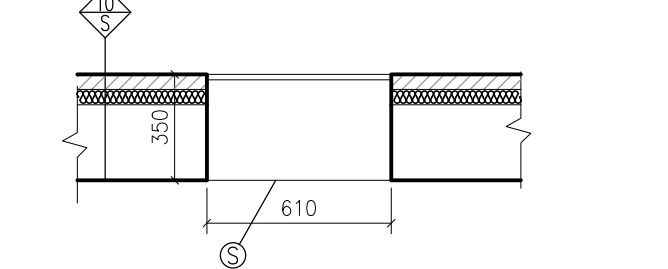


ŘEZ 2-2

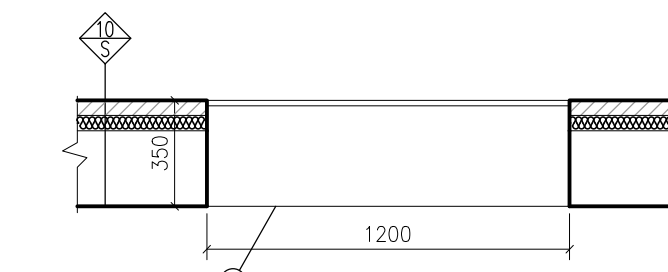


DETAIL C, 1:25
PODBÍTÍ KROVU

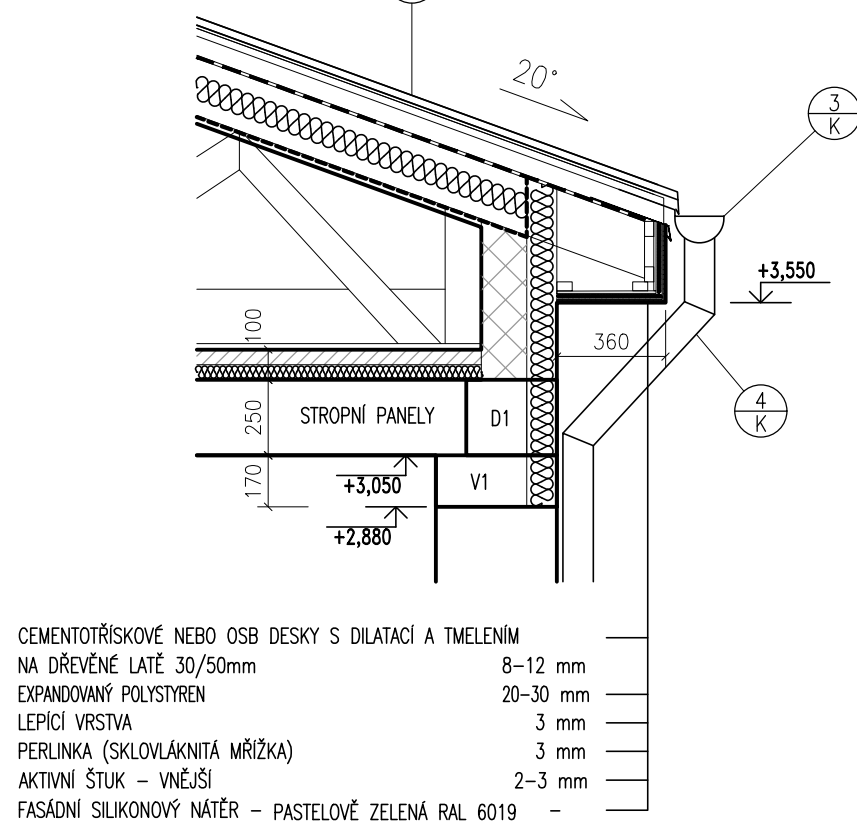


DETAIL ŘÍMSY S PROVĚTRÁNÍM
M 1:10

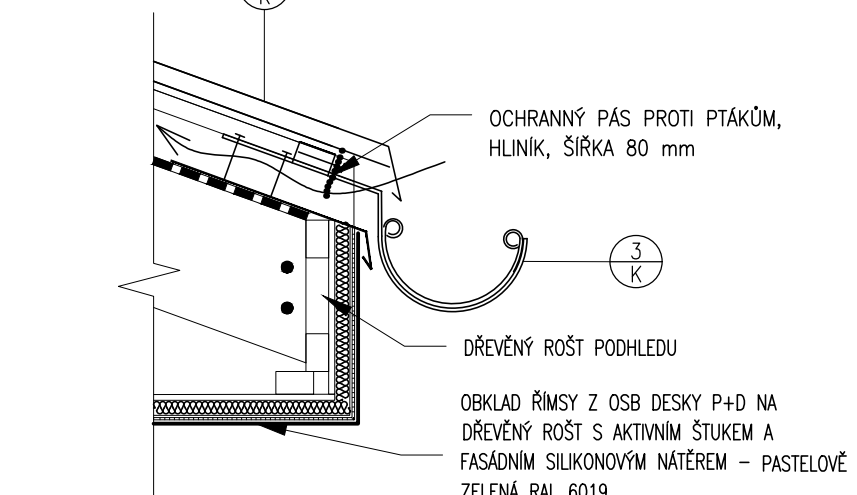

LEGENDA MATERIÁLŮ:

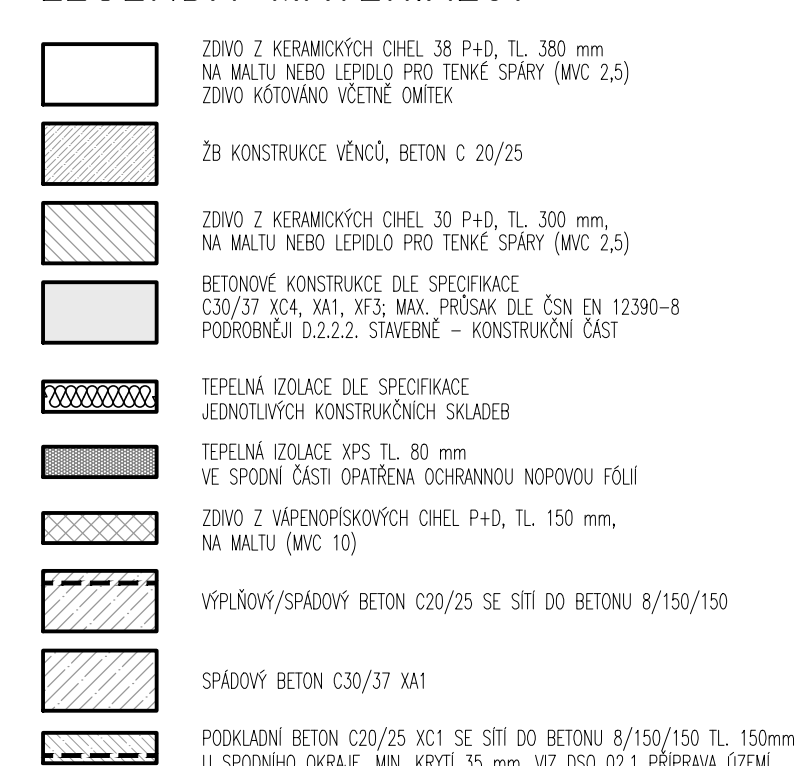

LEGENDA ZNAČEK:

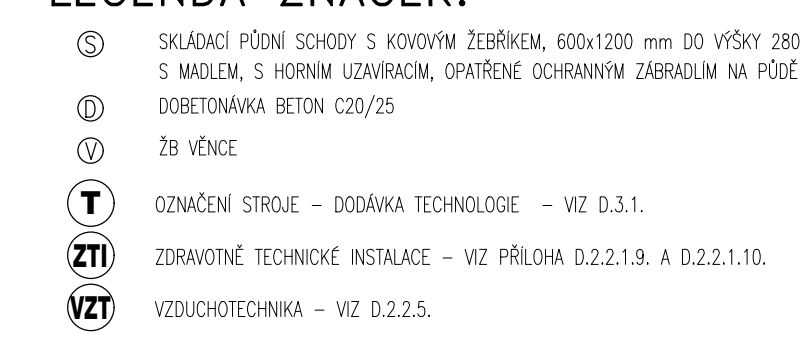

SKLADBY PODLAH, STĚN, STROPŮ
LEGENDA PROSTUPŮ

VIZ PŘÍLOHA: D.2.2.1.02. PŮDORYS SPODNÍ STAVBY

VÝPIS KLEMPÍŘSKÝCH VÝROBKŮ

VÝPIS PLASTOVÝCH/TRUHLÁŘSKÝCH VÝROBKŮ

VÝPIS ZÁMEČNICKÝCH/KOMPOZITOVÝCH VÝROBKŮ

LEGENDA KERAMICKÝCH PŘEKLADŮ

VÝPIS VYBAVENÍ ČOV


VIZ PŘÍLOHA: D.2.2.1.03. PŮDORYS HORNÍ STAVBY

PODROBNÝ VÝPIS PLASTOVÝCH/TRUHLÁŘSKÝCH VÝROBKŮ

VIZ PŘÍLOHA: D.2.2.1.11. VÝPIS VÝROBKŮ PSV

PODROBNÝ VÝPIS ZÁMEČNICKÝCH/KOMPOZITOVÝCH VÝROBKŮ

VIZ PŘÍLOHA: D.2.2.1.12. VÝPIS ZÁMEČNICKÝCH VÝROBKŮ

 VÝŠKOVÝ SYSTÉM B.p.v., SOUBRAZNICOVÝ SYSTÉM JTSK				±0,000=255,00	
AQOL s.r.o., Tovární 1059/41, 779 00 Olomouc aqol@aqol.cz, www.aqol.cz				 projekce • inženýring • realizace vodozpořádkářských staveb	
VYPRACOVAL	ING. MARTINA MIKŠOVÁ	ODP. PROJEKTANT	ING. LUDMILA ZIMMERMANOVÁ	ČÍSLO ZAKÁZKY	2022018
OBJEDNATEL	Vodovody a kanalizace Kroměříž, a.s. Kojetická 366/64, 767 01 Kroměříž			DATUM	3 / 2024
ZAKÁZKA	KANALIZACE A ČOV PAČLAVICE VČETNĚ M.Č. PORNICE A LHOTA			STUPEŇ	DPS
D. DOKUMENTACE OBJEKTU	DSO 02.2 OBJEKT ČOV ARCHITEKTONICKÉ A STAVEBNĚ TECHNICKÉ ŘEŠENÍ PODÉLNÝ ŘEZ STAVBY A-A', B-B', C-C'			FORMÁT	12x A4
				MĚŘITKO	1:80, 25, 10
				ČÍSLO PŘÍLOHY	ČÍSLO KOPIE
				D.2.2.1.4.	