



SCHÉMA PROTLAKU POD SILNICÍ

PODÉLNÝ ŘEZ

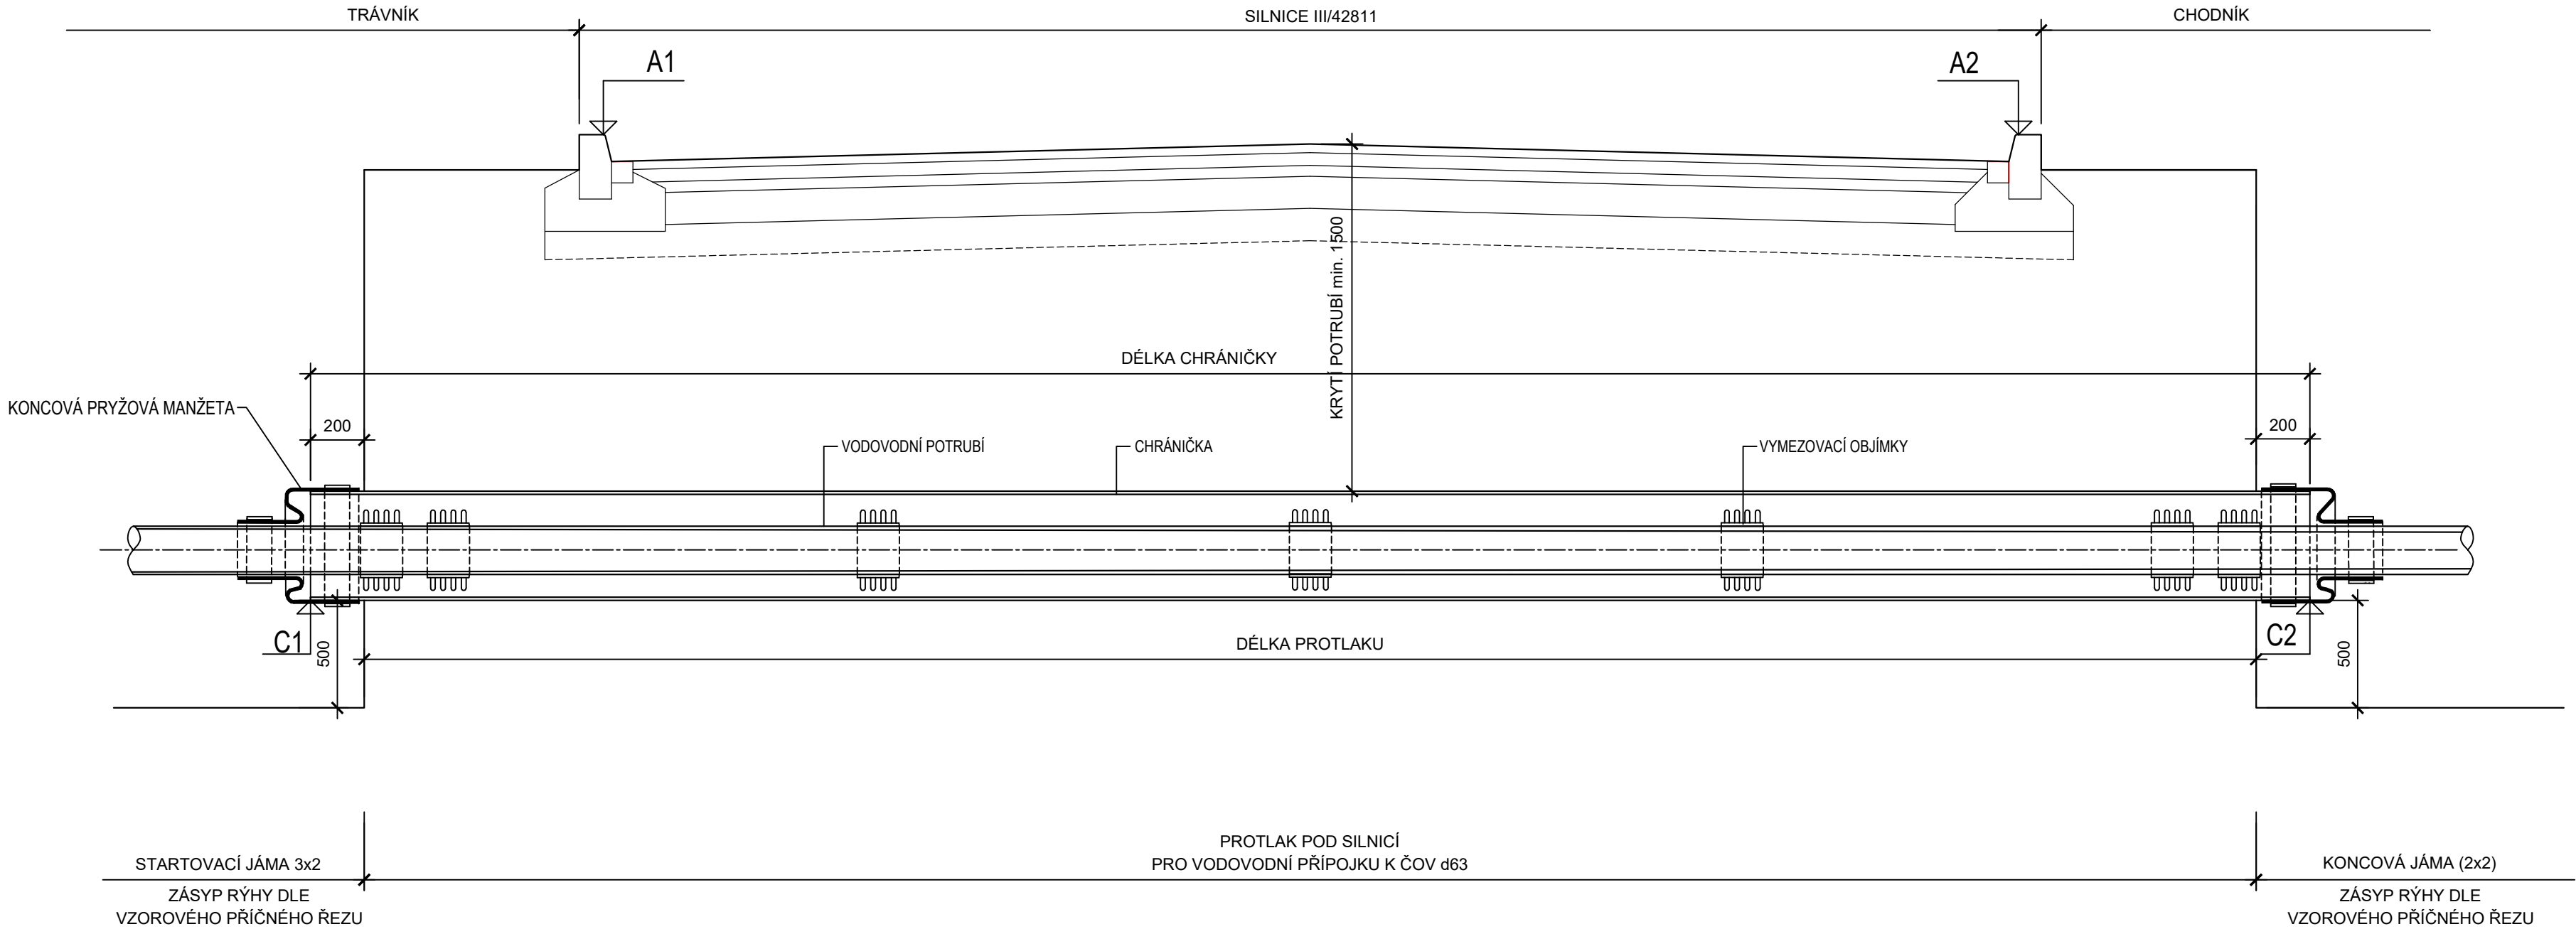

PŘÍČNÝ ŘEZ CHRÁNIČKOU

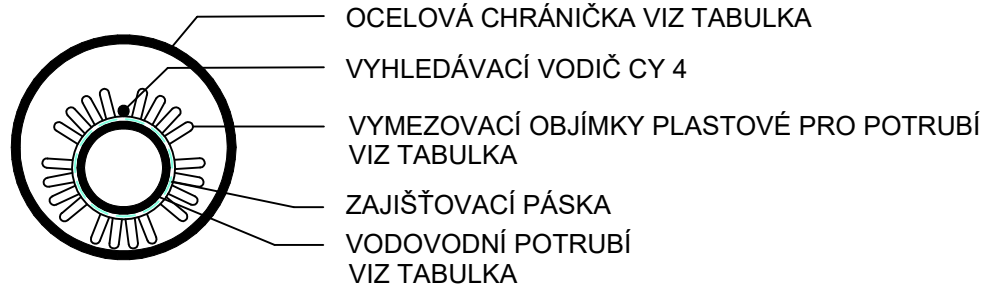

TABULKA PROTLAKŮ

P.Č.	NÁZEV SILNICE	OZNAČENÍ KŘÍŽENÍ SILNICE (KS)	NÁZEV VÝTLAKU	DIMENZE VÝTLAKU (mm)	CHRÁNIČKA		VYMEZOVACÍ OBJÍMKY		PRYŽOVÉ MANŽETY		
					DÉLKA (m)	MATERIÁL, PROFIL	SEGMENTY VÝŠKA (mm)	ROZTEČ (m)		ROZMÉR (mm) POČET (ks)	A1 A2
1	III/42811	KS6 - PROTLAK	PŘÍPOJKA	63	7,5	OCEL, D168x10 mm	36	1,5	půlená 168/90 2	257,19 257,54	255,59 255,94

UPOZORNĚNÍ:
PROVEDENÍ PROTLAKU POD SILNICÍ BUDE V SOULADU S ČSN 75 6230 KANALIZAČNÍ PODCHODY POD DRÁHOU A POZEMNÍ KOMUNIKACÍ

AQOL s.r.o., Tovární 1059/41, 779 00 Olomouc aqol@aqol.cz, www.aqol.cz				 projekce • inženýring • realizace vodo­hospodářských staveb	
VYPRACOVAL	ING. MARTIN GOTTWALD	ODP. PROJEKTANT	ING. LUKAS ZIMMERMANN	ČÍSLO ZAKÁZKY	2022018
OBJEDNATEL	Vodovody a kanalizace Kroměříž, a.s. Kojetinská 3666/64, 767 01 Kroměříž			DATUM	03/2024
ZAKÁZKA KANALIZACE A ČOV PAČLAVICE VČETNĚ M.Č. PORNICE A LHOTA				STUPEŇ	DPS
				FORMÁT	4x A4
D.2.4 - DSO 02.4 VODOVODNÍ PŘÍPOJKA K ČOV TYPOVÝ VÝKRES - PROTLAK POD SILNICÍ				MĚŘITKO	1 : 25
				ČÍSLO PŘÍLOHY D.2.4.6	ČÍSLO KOPIE