



SITUACE

M 1:25

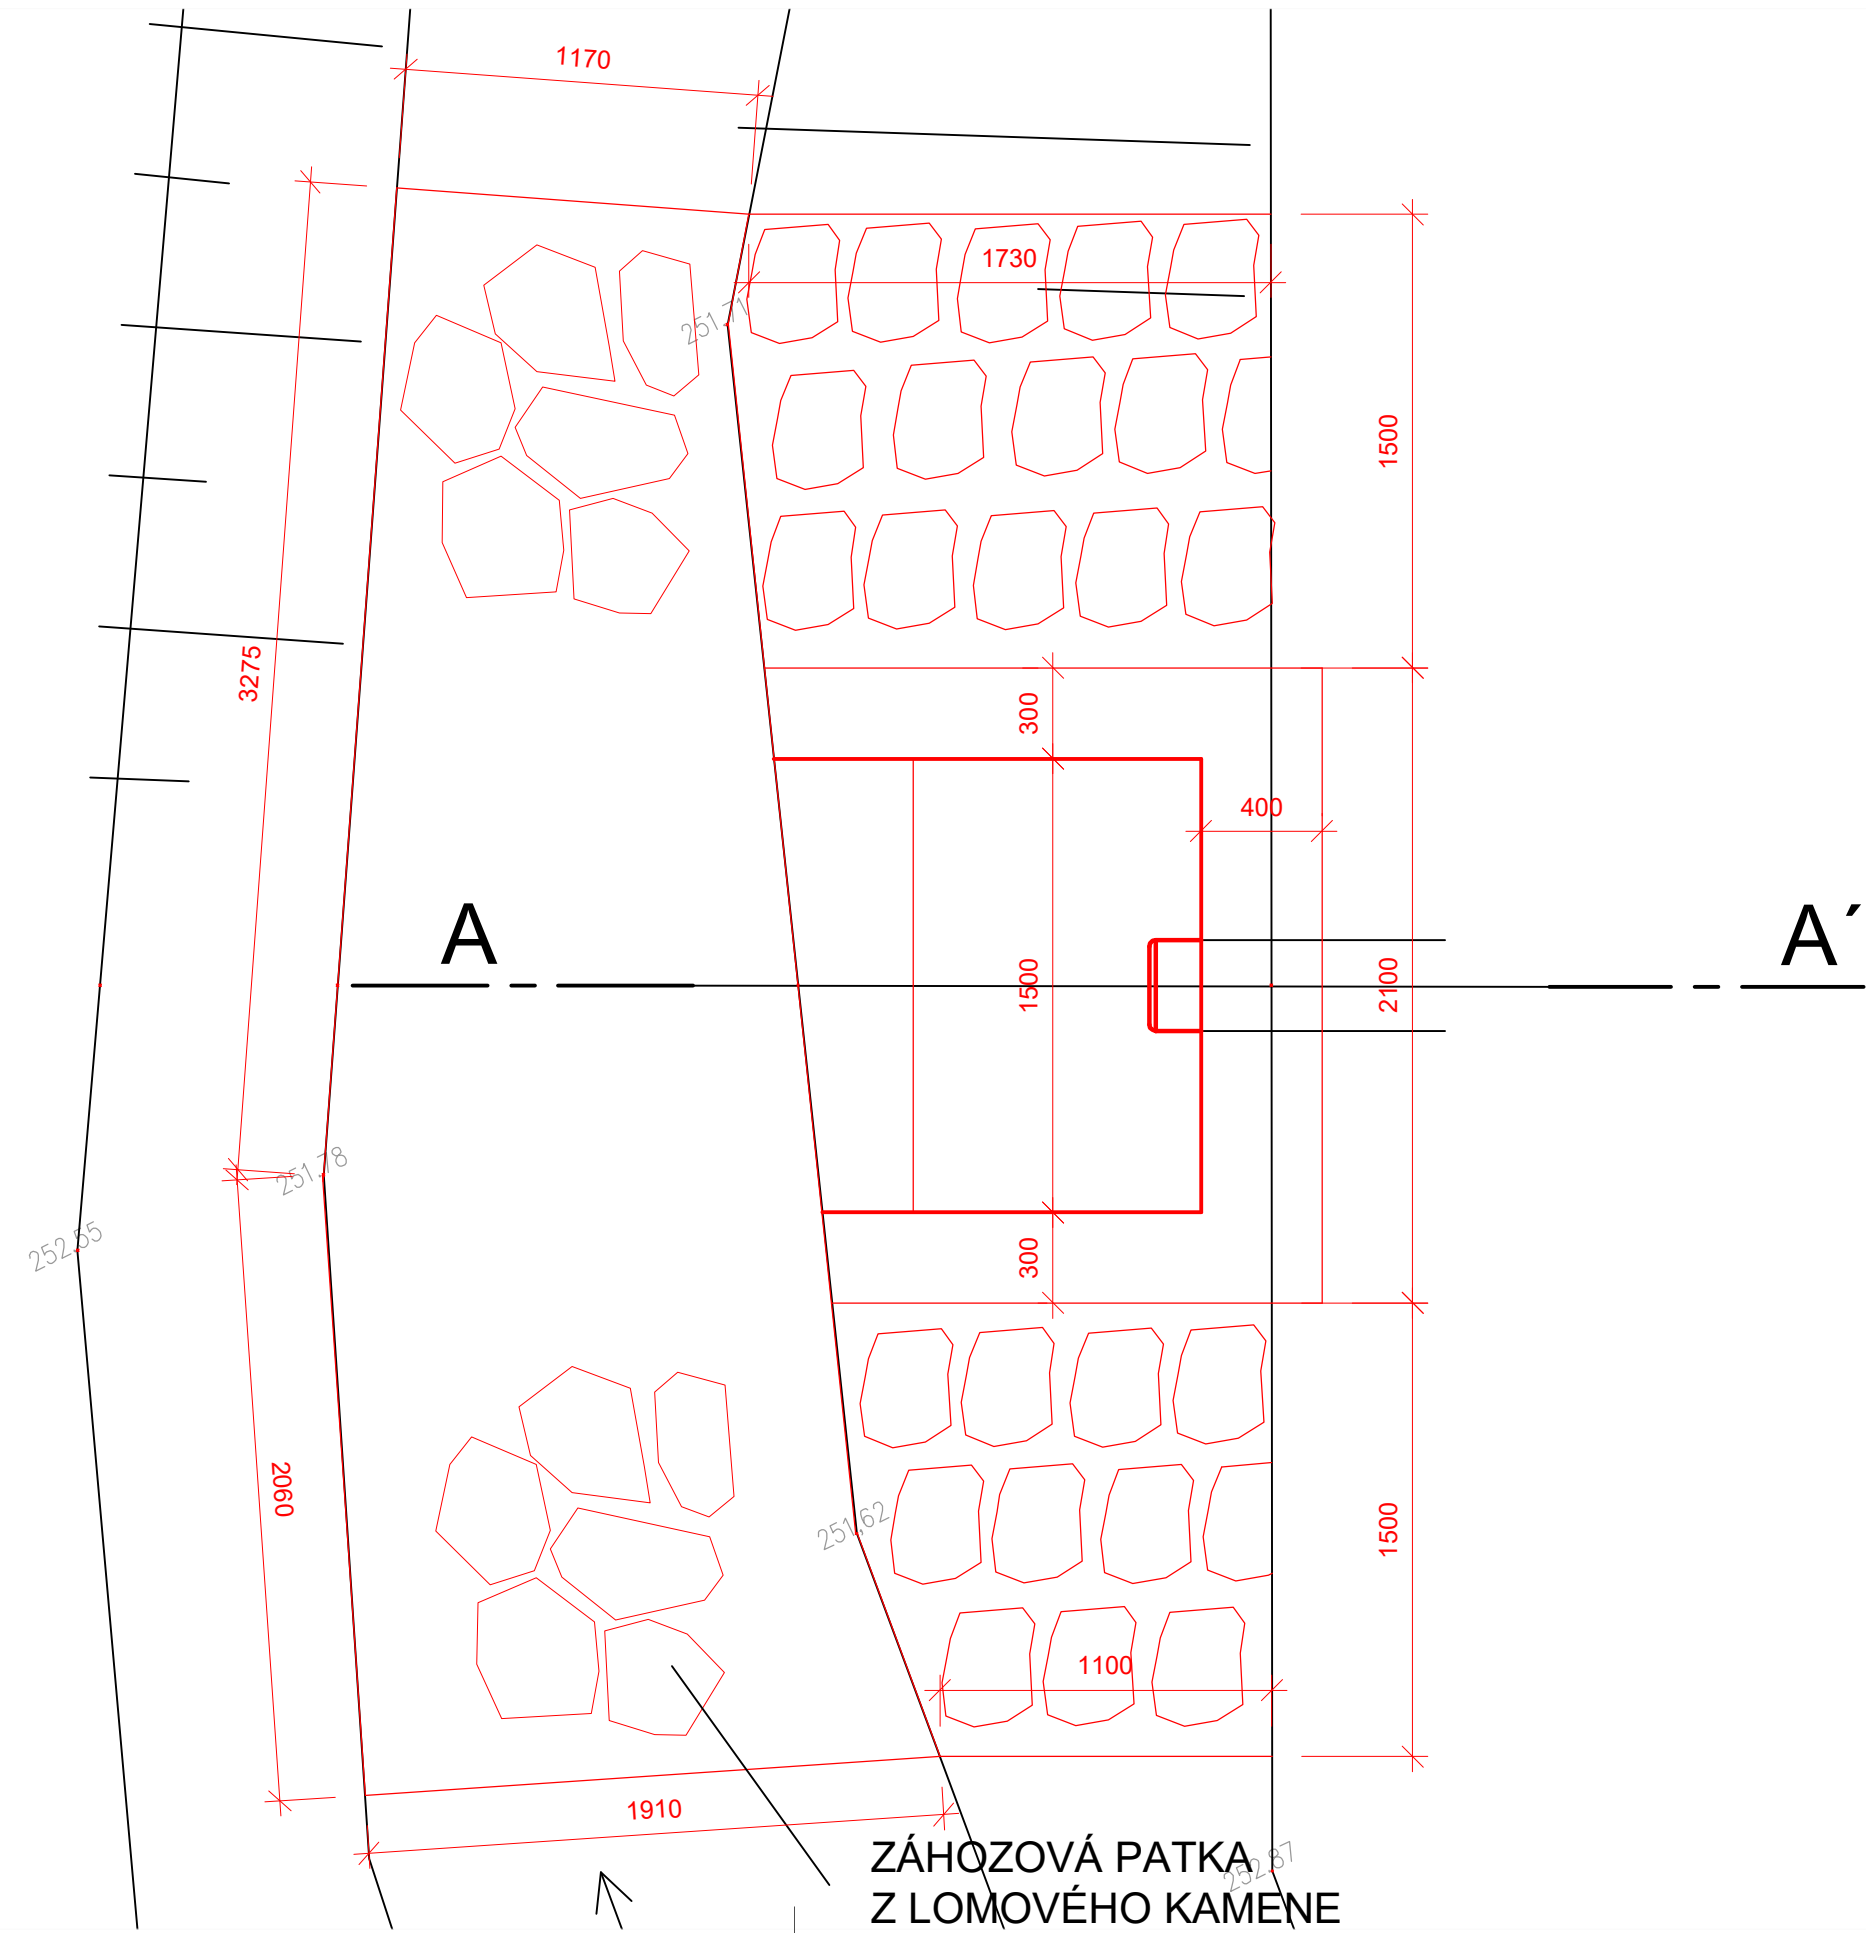


ŘEZ A-A'

M 1:25

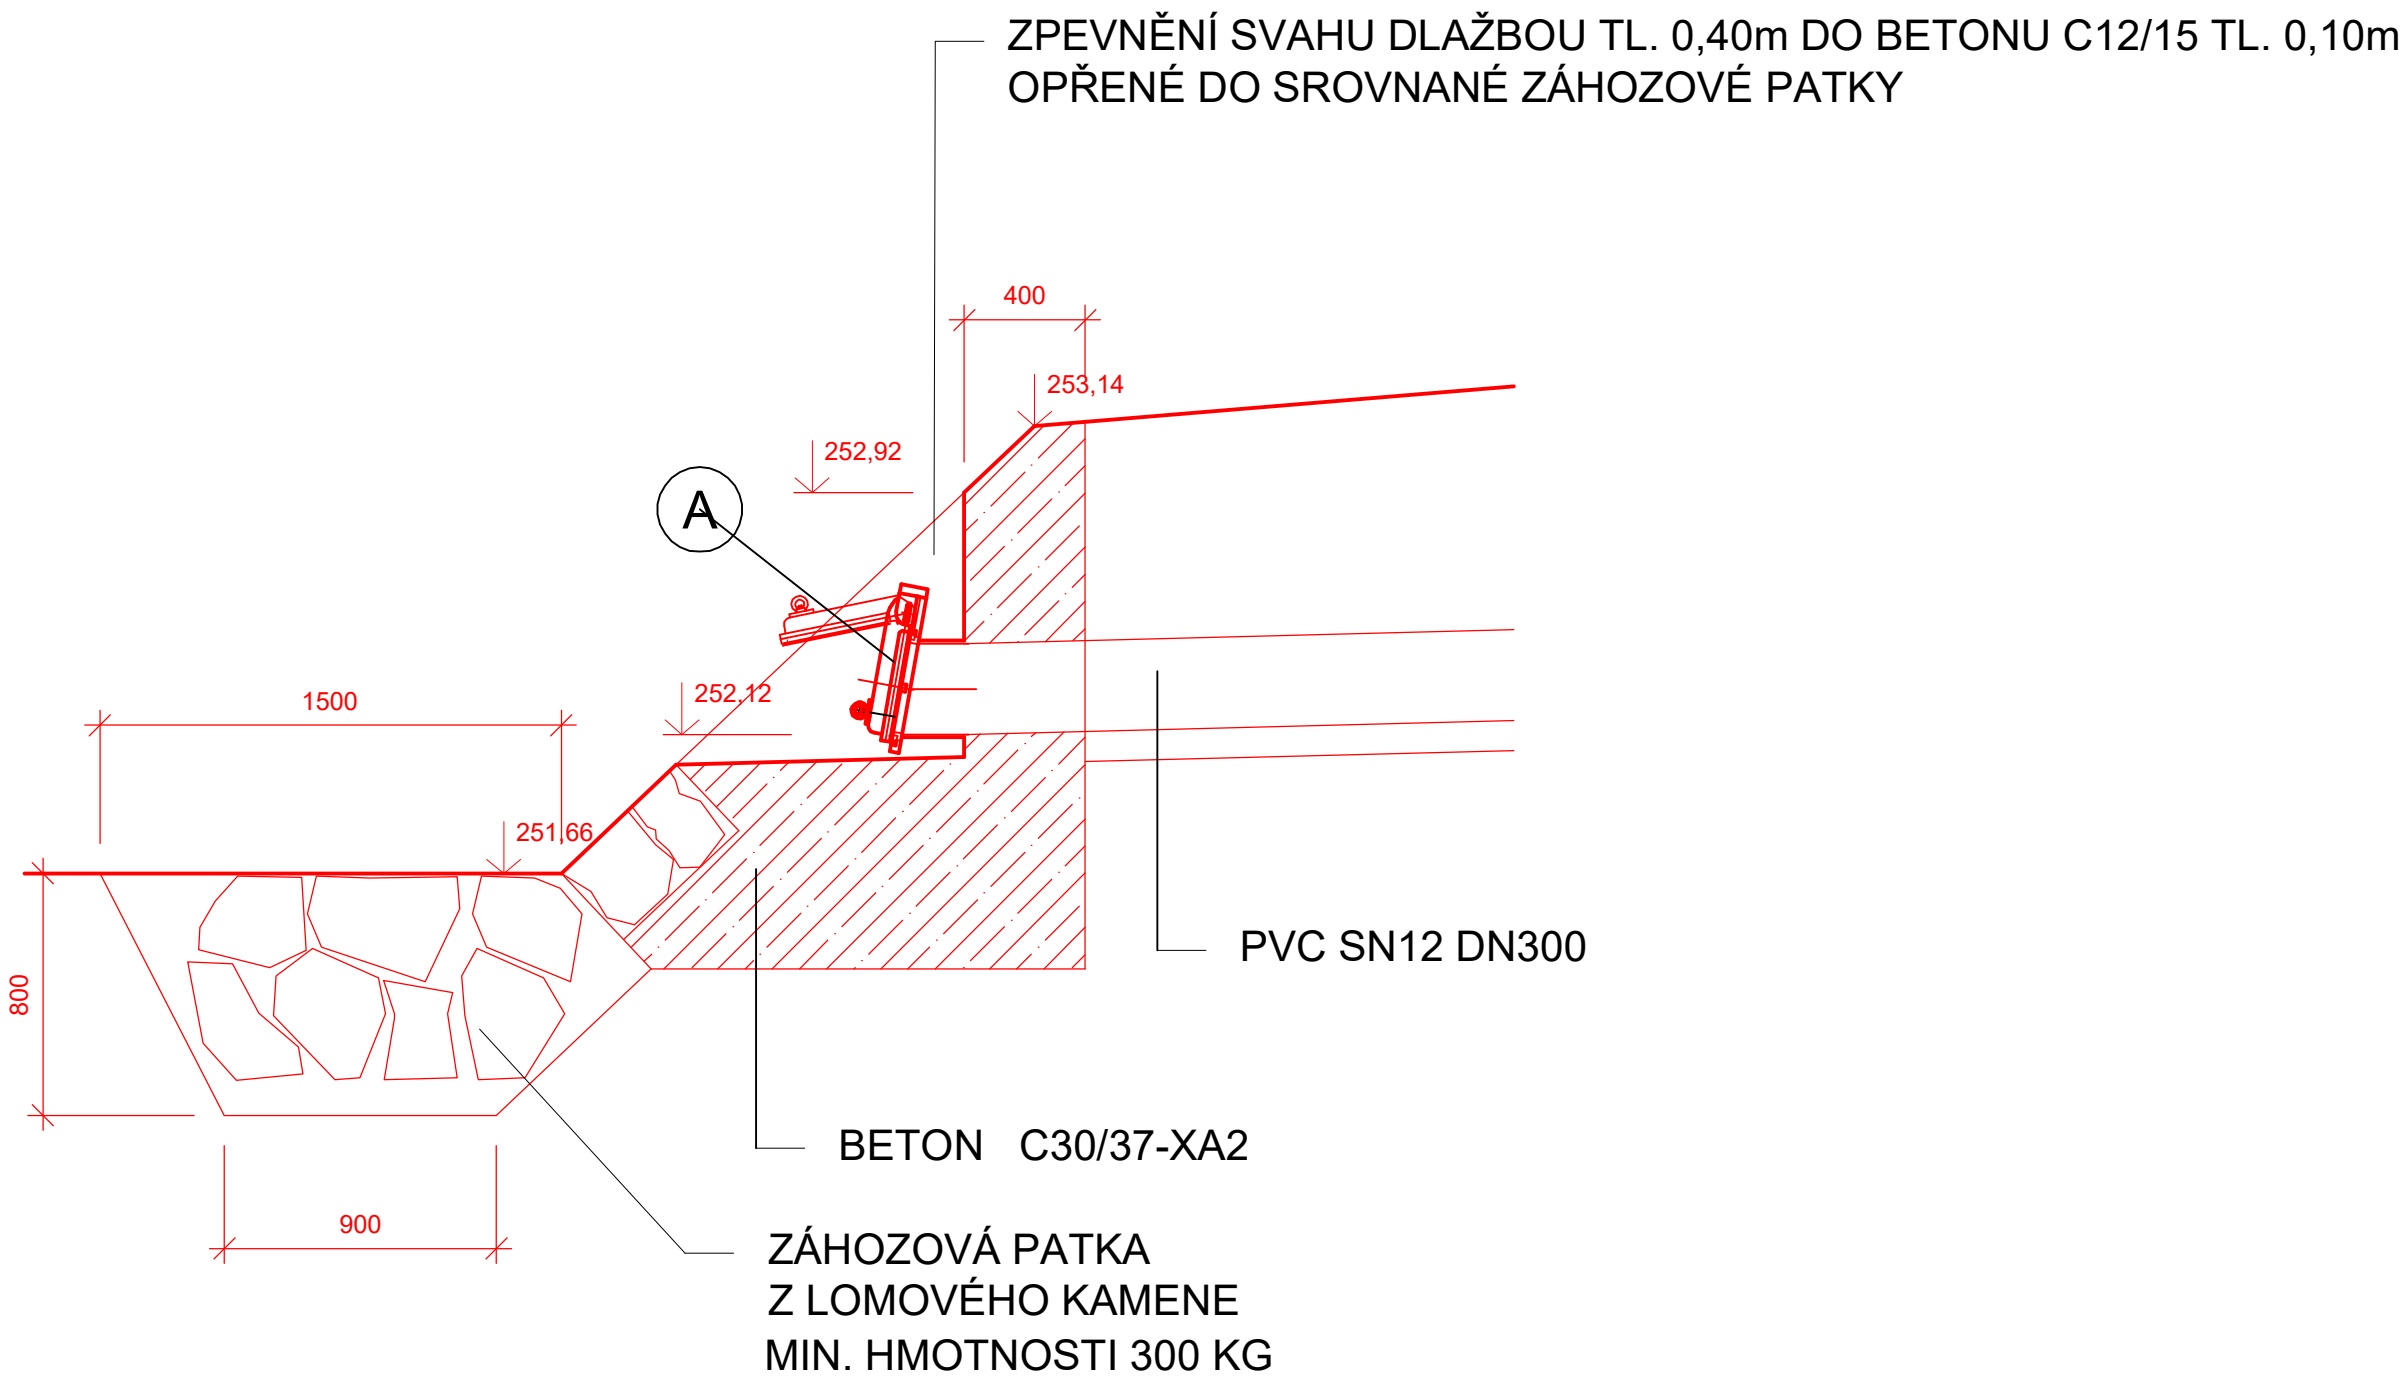

LEGENDA

- Ⓐ KONCOVÁ Klapka z PE-HD DN 300 se svislým talířem do horizontálního potrubí PVC

AQOL s.r.o., Tovární 1059/41, 779 00 Olomouc aqol@aqol.cz, www.aqol.cz				 projekce • inženýring • realizace vodohospodářských staveb				
VYPRACOVAL	ING. <i>Martin Gottwald</i>	ODP. PROJEKTANT	ING. <i>Lukáš Zimmermann</i>	ČÍSLO ZAKÁZKY	2022018			
OBJEDNATEL	Vodovody a kanalizace Kroměříž, a.s. Kojetinská 366/64, 767 01 Kroměříž			DATUM	03/2024			
ZAKÁZKA	<b>KANALIZACE A ČOV PAČLAVICE VČETNĚ M.Č. PORNICE A LHOTA</b>			STUPEŇ	DPS			
FORMÁT				5x A4				
D.2.3 DSO 02.3 PROPOJOVACÍ POTRUBÍ, MĚRNÉ OBJEKTY A VÝUSTNÍ OBJEKT Z ČOV				MĚŘÍTKO	1 : 25			
<b>VÝUSTNÍ OBJEKT Z ČOV</b>				ČÍSLO PŘÍLOHY	ČÍSLO KOPIE			
				<b>D.2.3.7</b>				