



PODÉLNÝ PROFIL ČOV
M 1:100/100

LEGENDA TYPŮ ČAR:
PŮVODNÍ TERÉN

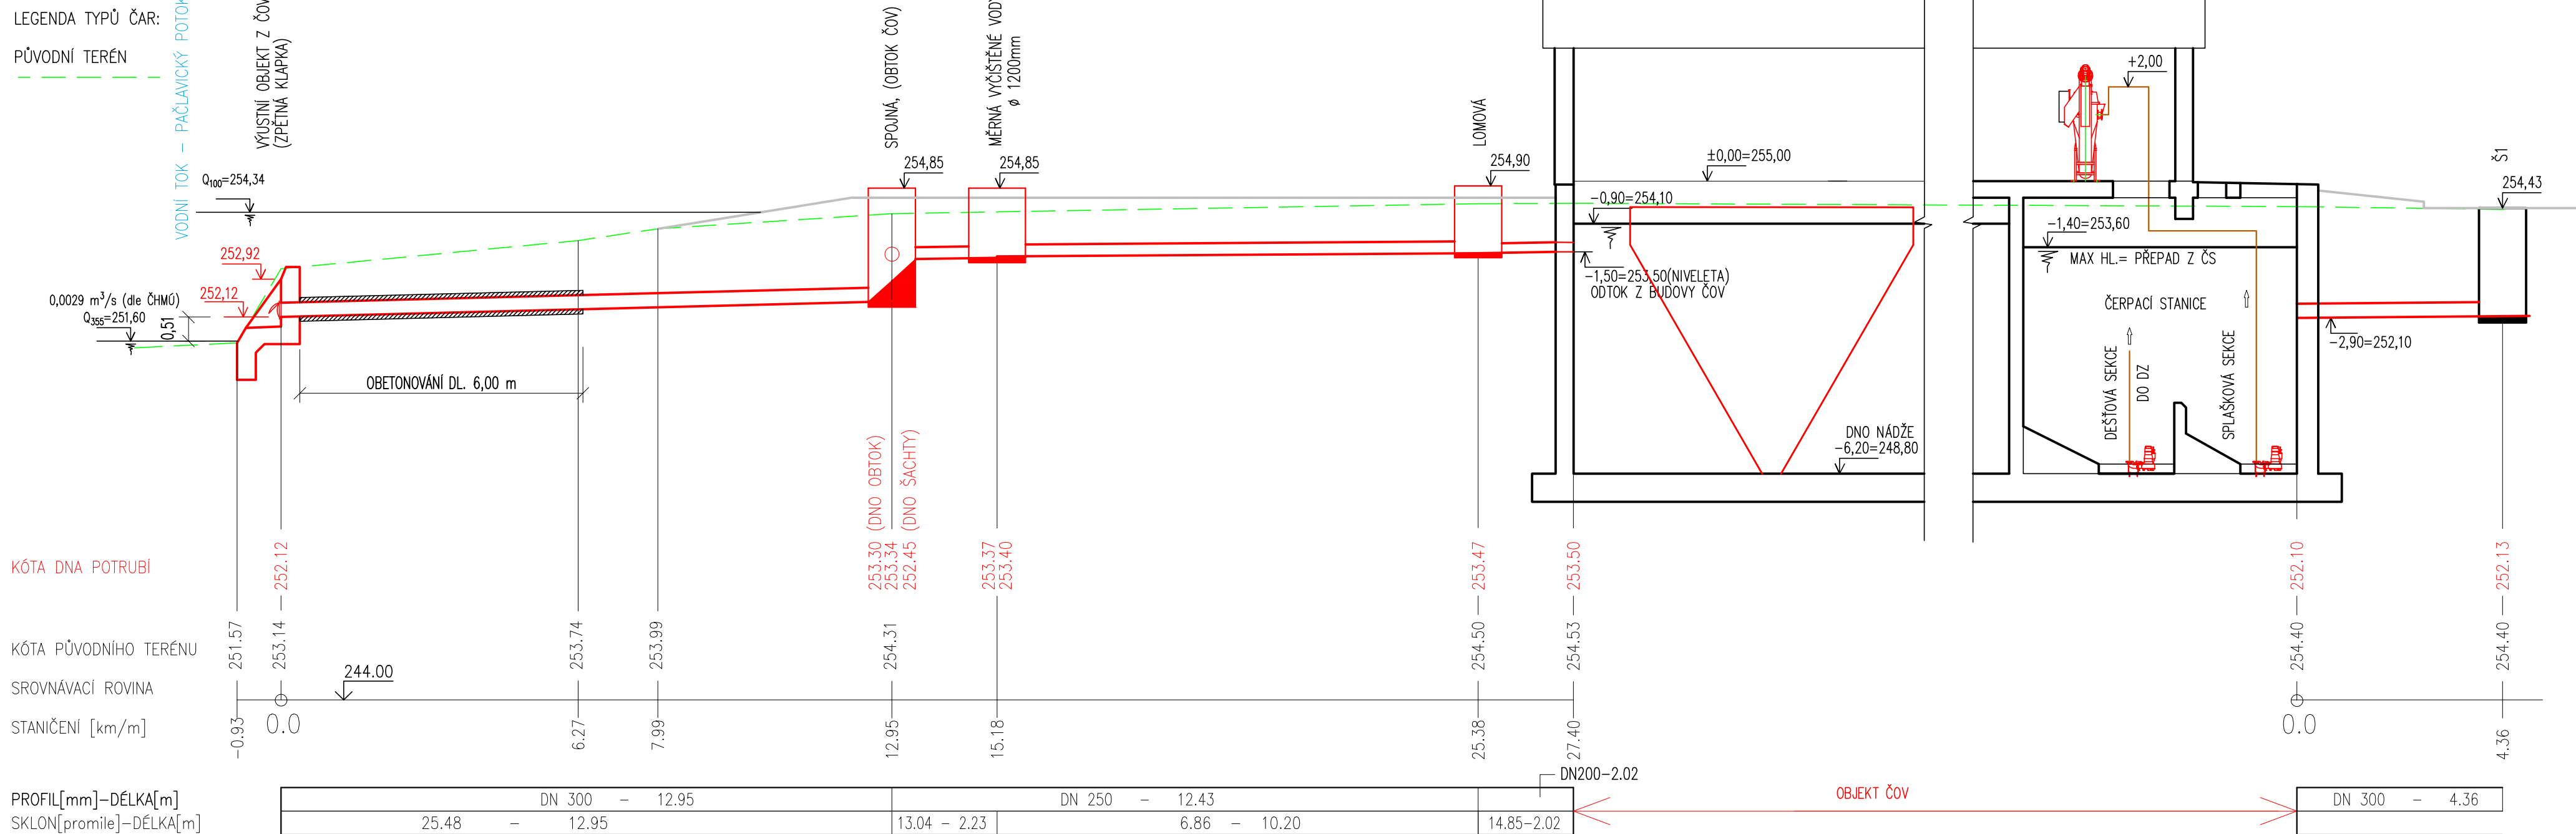

PODÉLNÝ PROFIL BEZP. PŘEPADU Z ČS
M 1:100/100

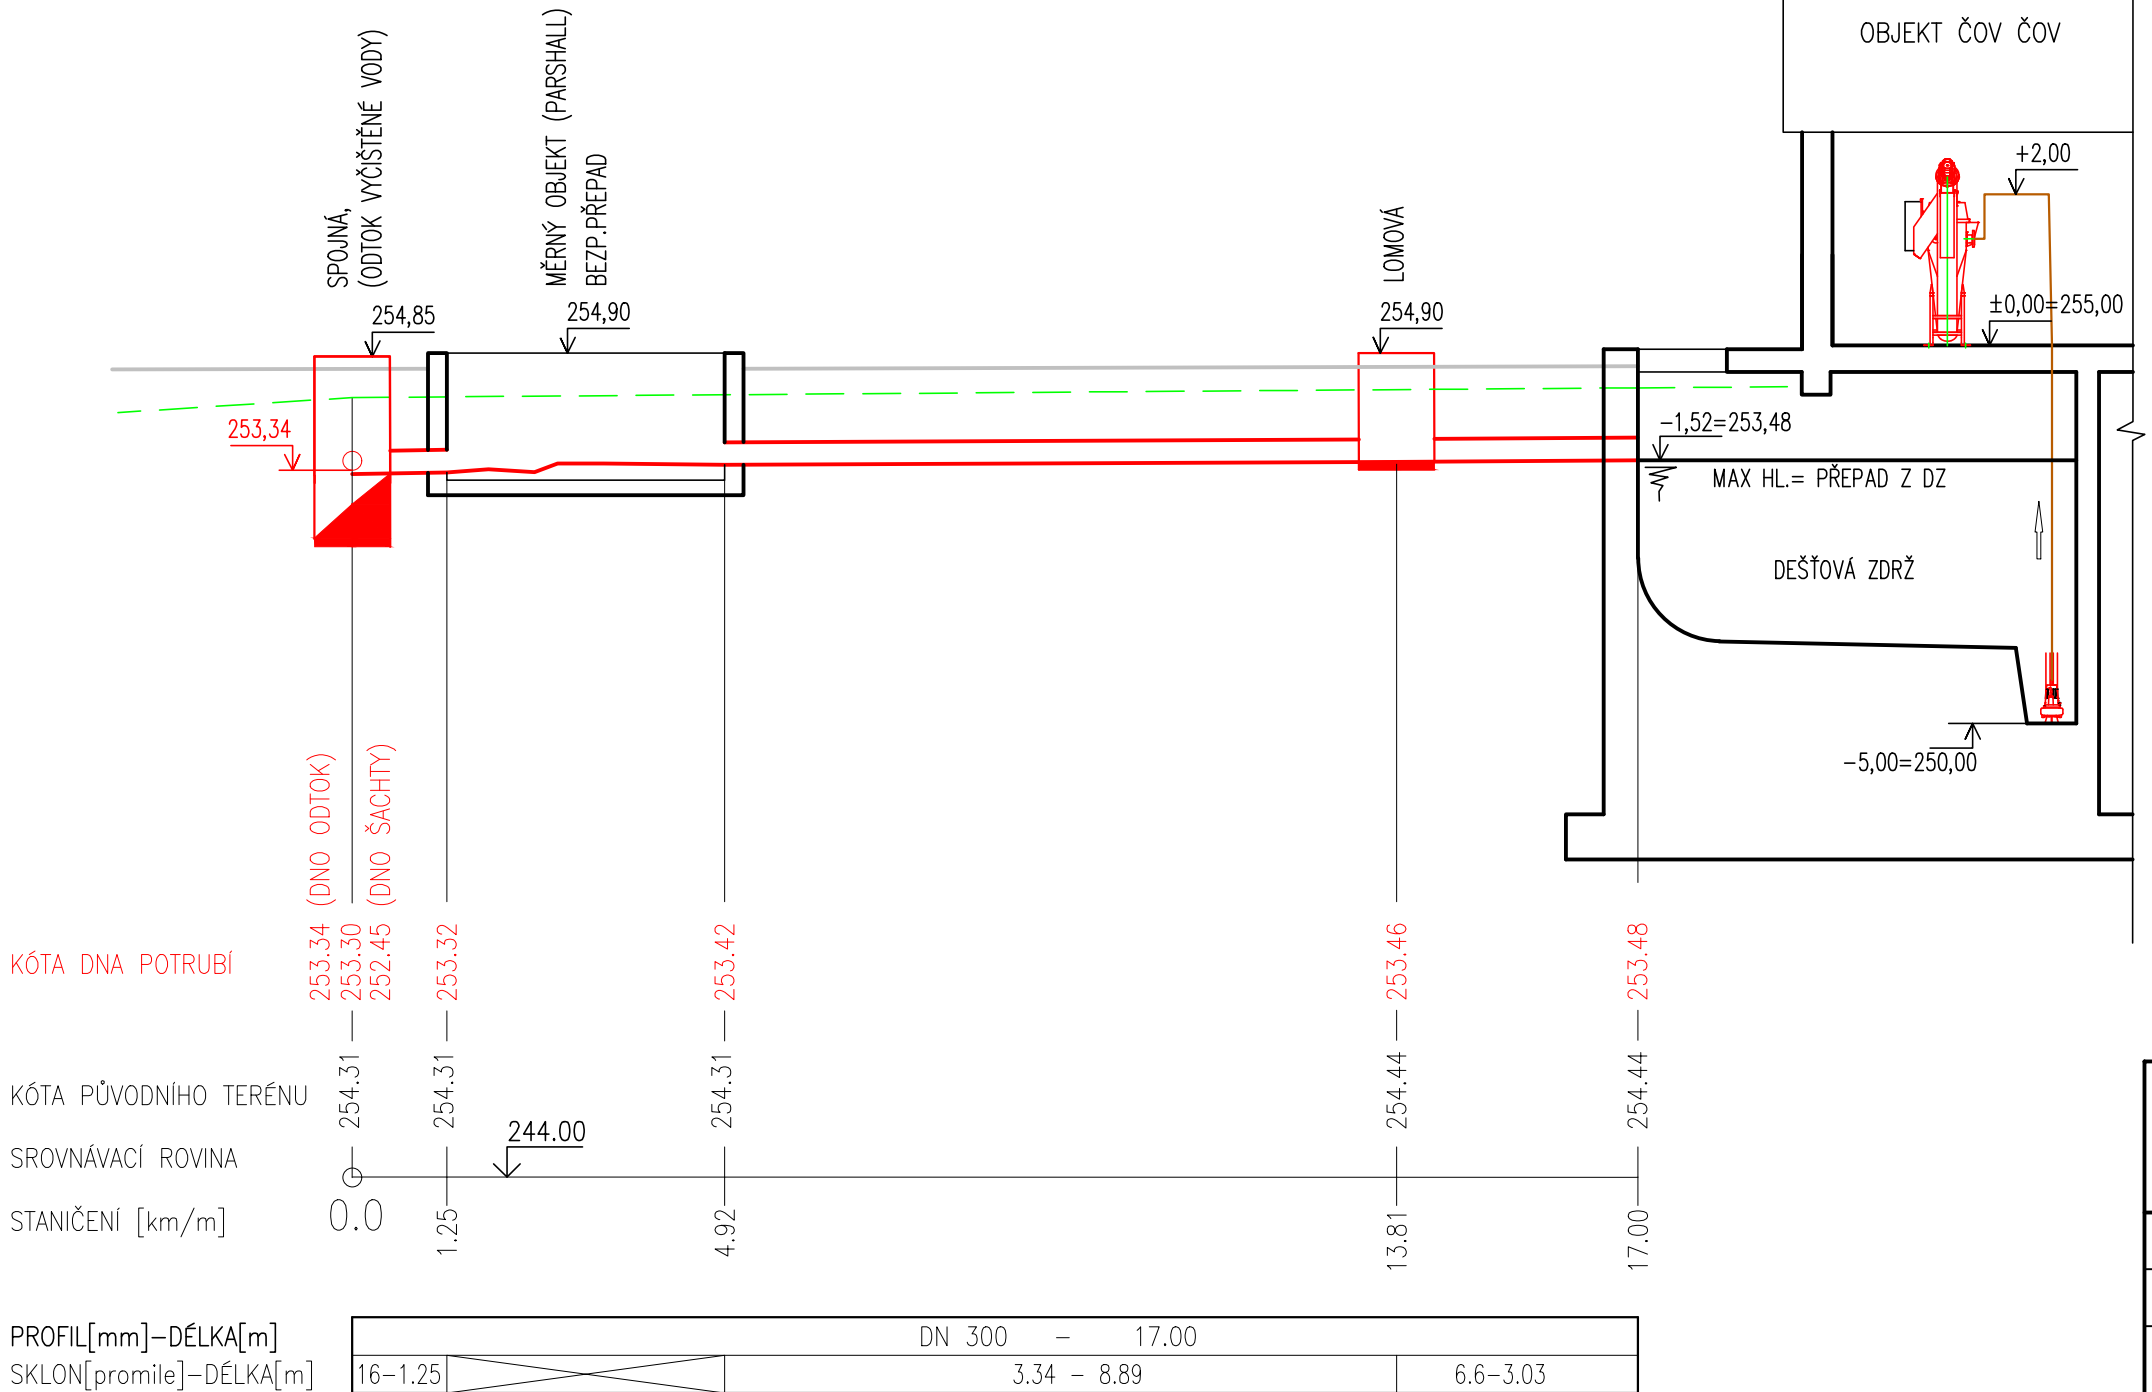

AQOL s.r.o., Tovární 1059/41, 779 00 Olomouc aqol@aqol.cz, www.aqol.cz				 projekce • inženýring • realizace vodohospodářských staveb	
VYPRACOVAL	ING. MARTINA MIKEŠOVÁ	ODP. PROJEKTANT	ING. LUKÁŠ ZIMMERMANN	ČÍSLO ZAKÁZKY	2022018
OBJEDNATEL	Vodovody a kanalizace Kroměříž, a.s. Kojetinská 3666/64, 767 01 Kroměříž			DATUM	3 / 2024
ZAKÁZKA	KANALIZACE A ČOV PAČLAVICE VČETNĚ M.Č. PORNICE A LHOTA			STUPEŇ	DPS
D. DOKUMENTACE OBJEKTŮ				FORMÁT	5x A4
				MĚŘITKO	1:100/100
PS 01 ČISTÍRNA ODPADNÍCH VOD DPS 01.1 STROJNĚ-TECHNOLOGICKÁ ČÁST ČOV PODÉLNÉ SCHEMA PRŮTOKU ČOV				ČÍSLO PŘÍLOHY	ČÍSLO KOPIE
				D.3.1.5.	