




ŘEZ "B-B":

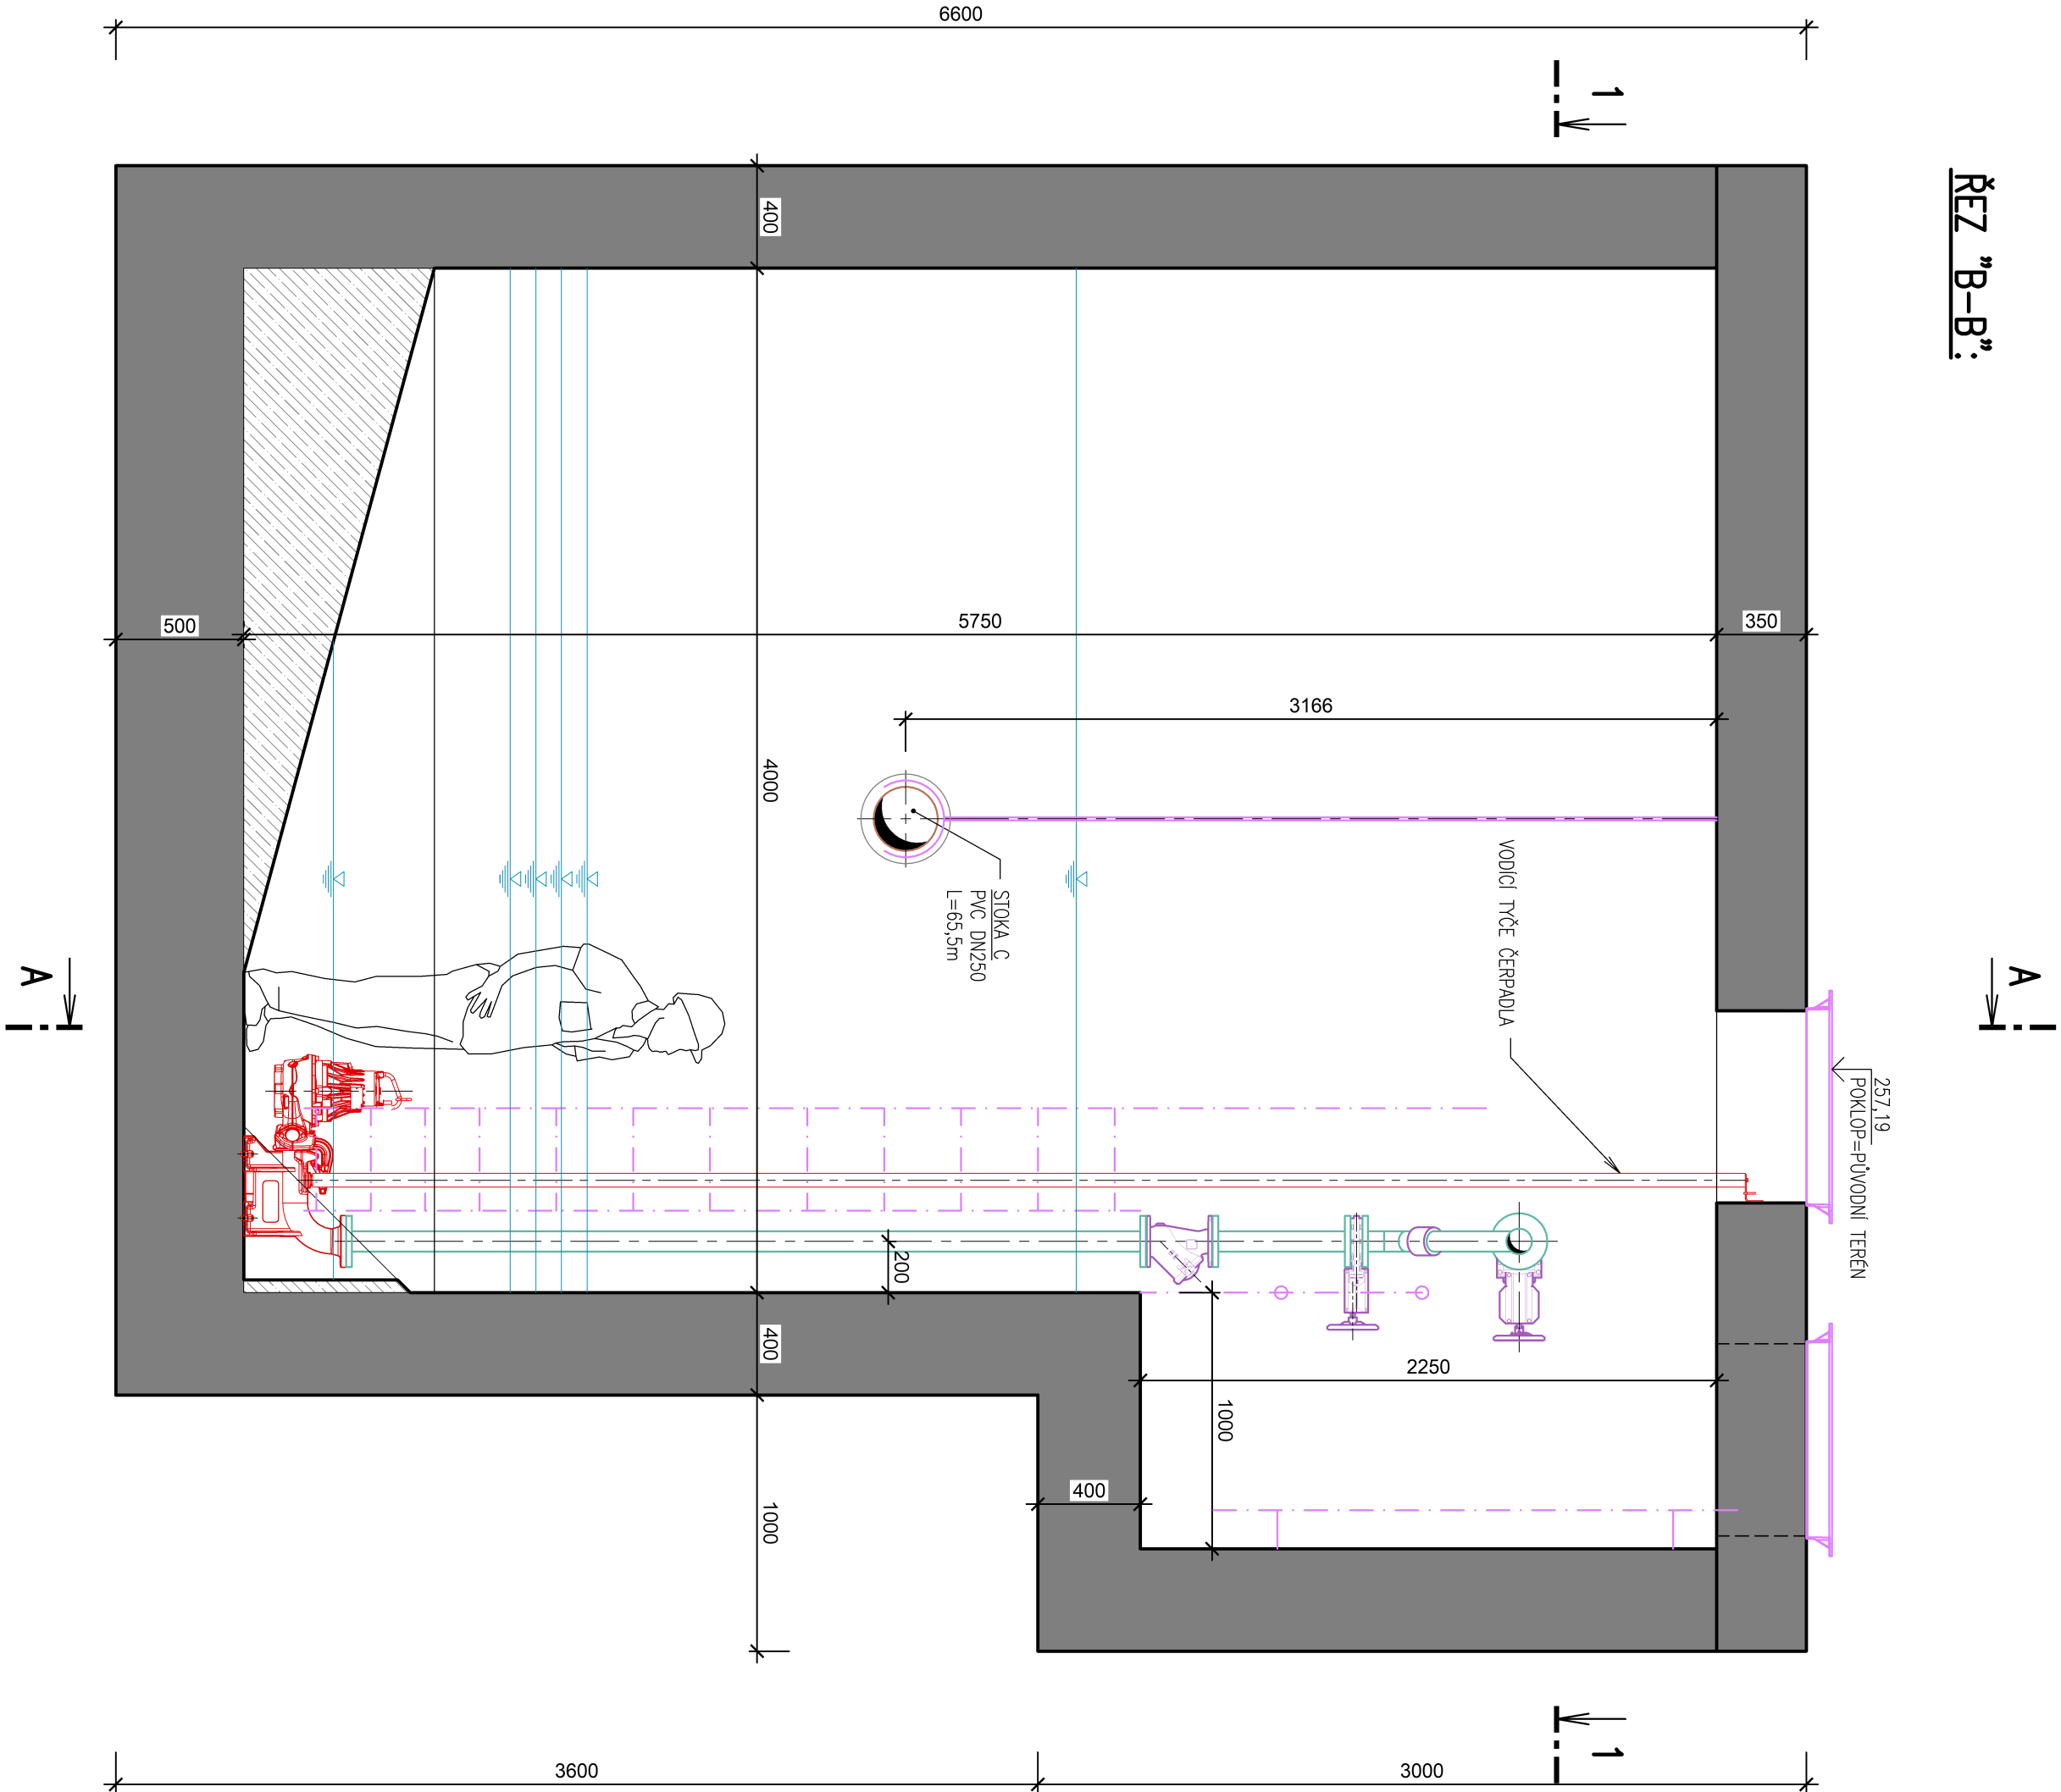


ZAKRYTOU DESKA:

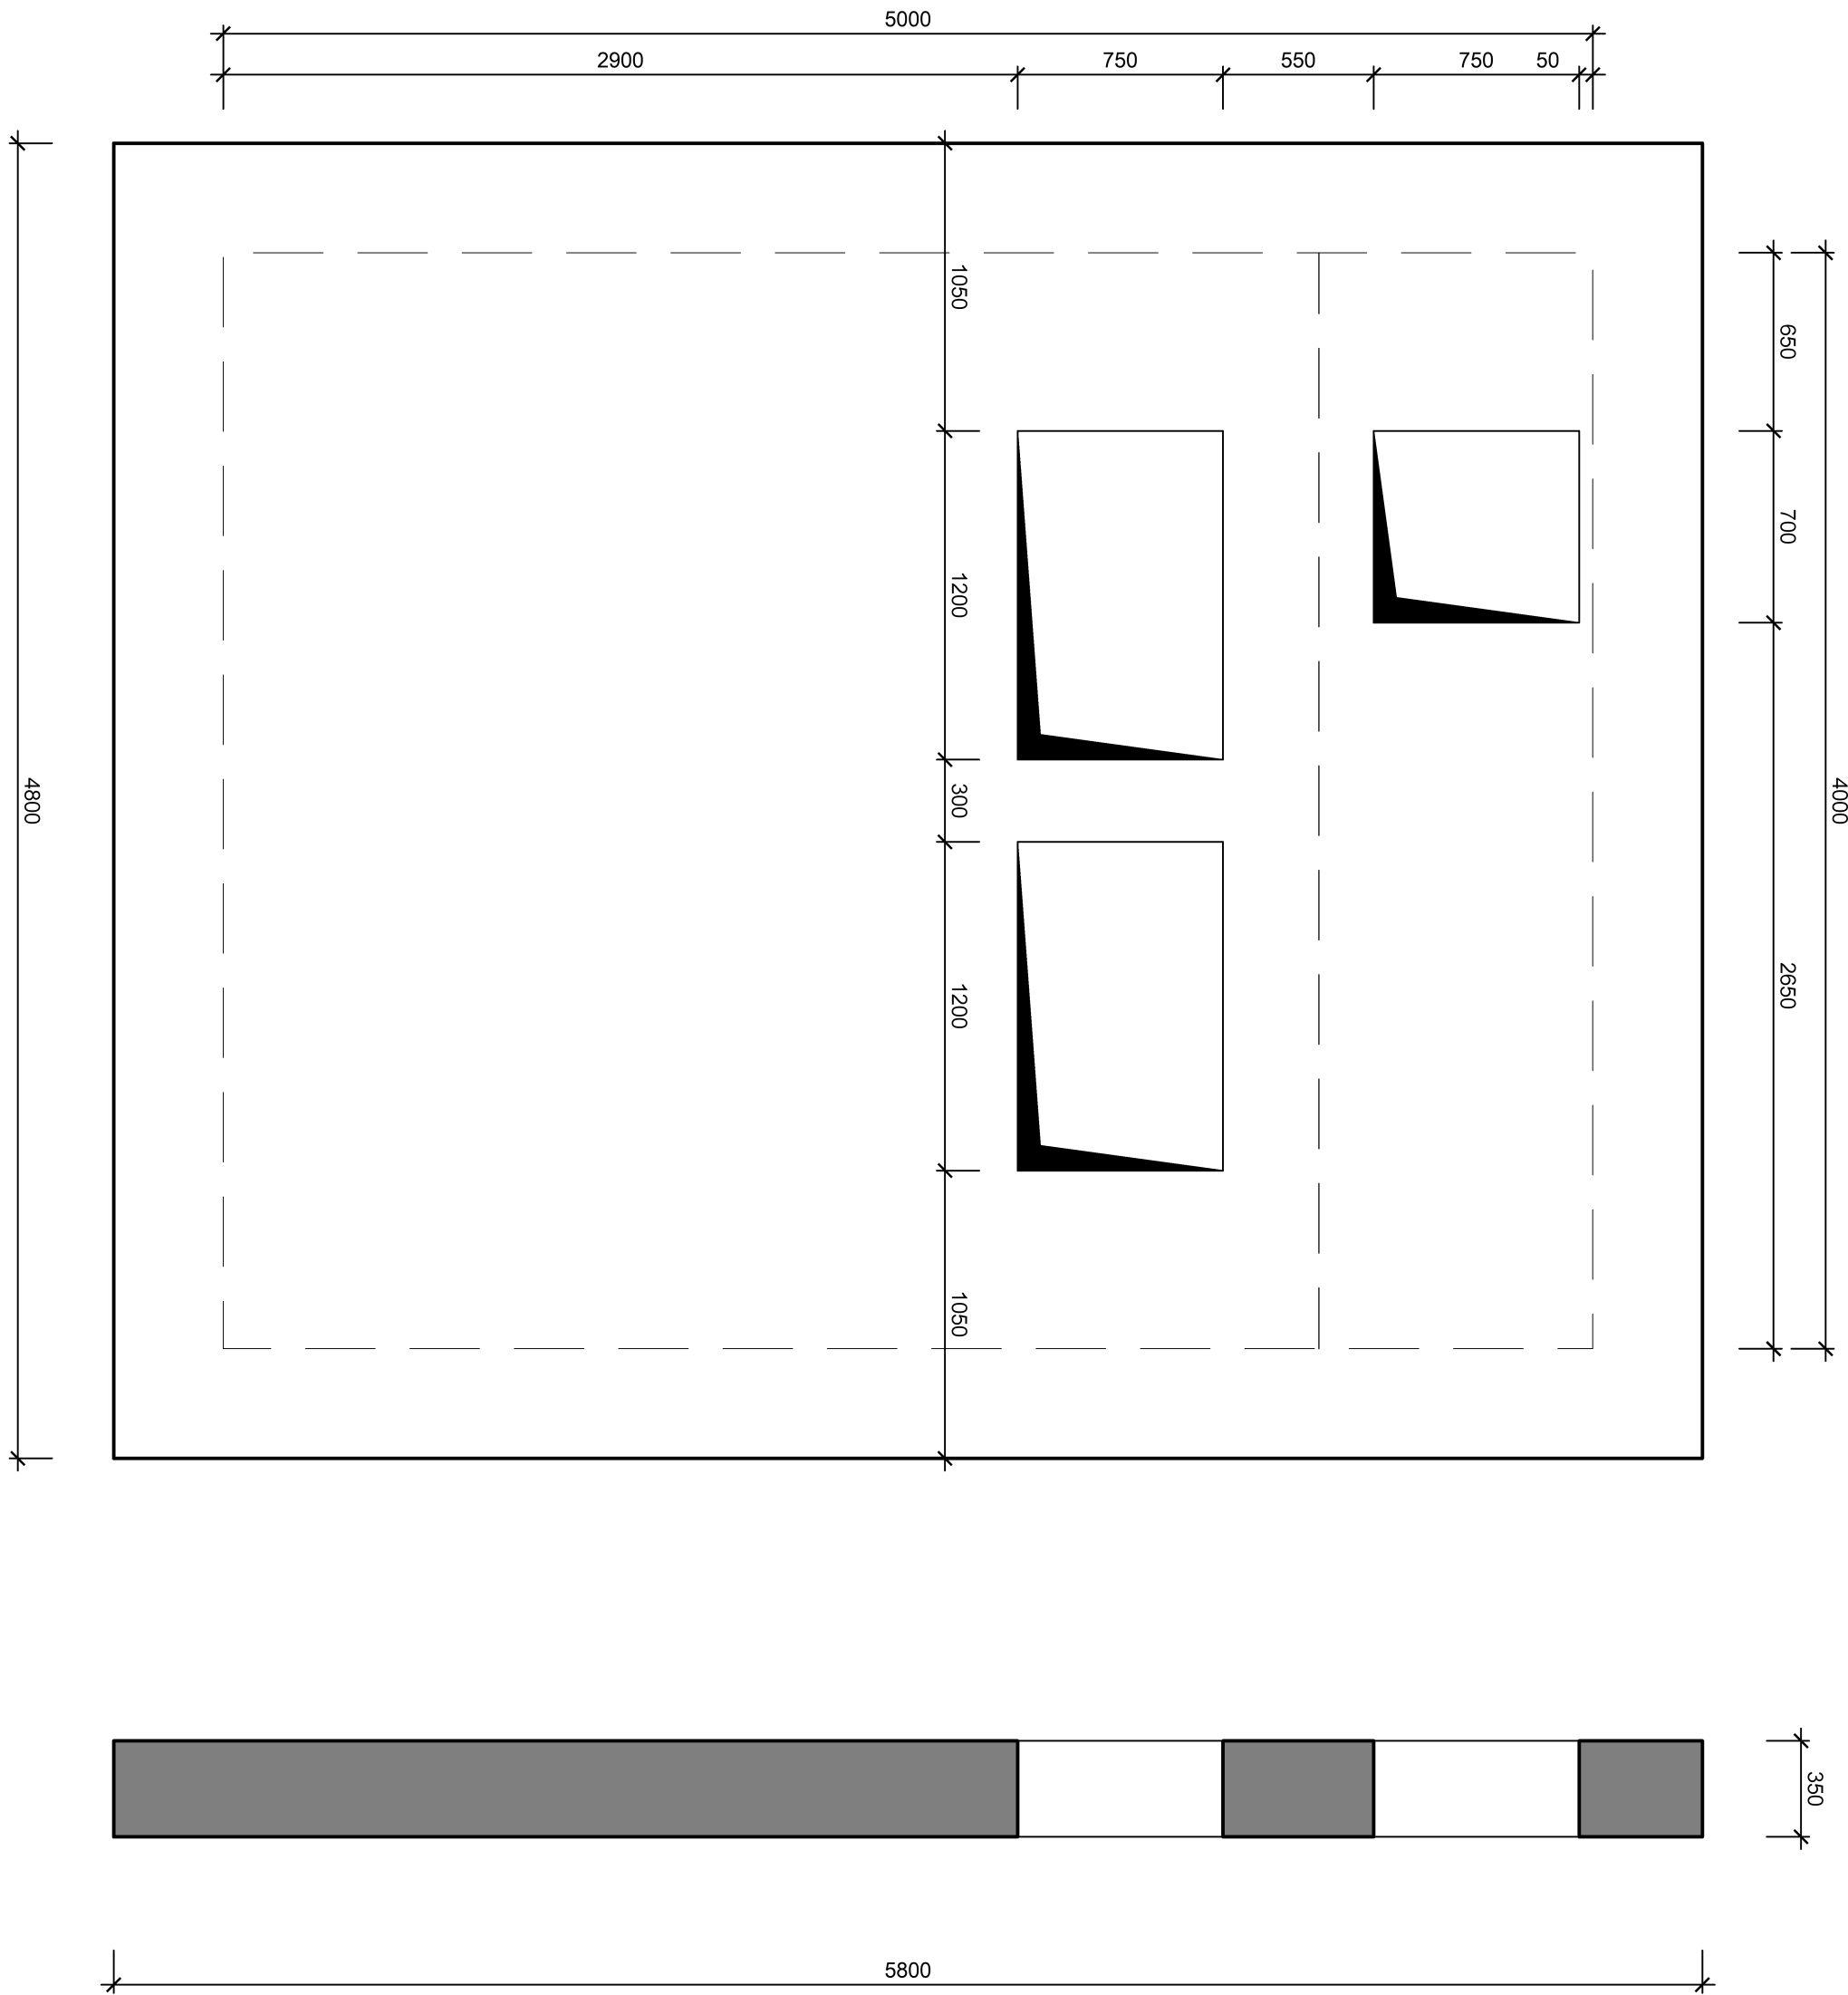


ŘEZ "A-A":

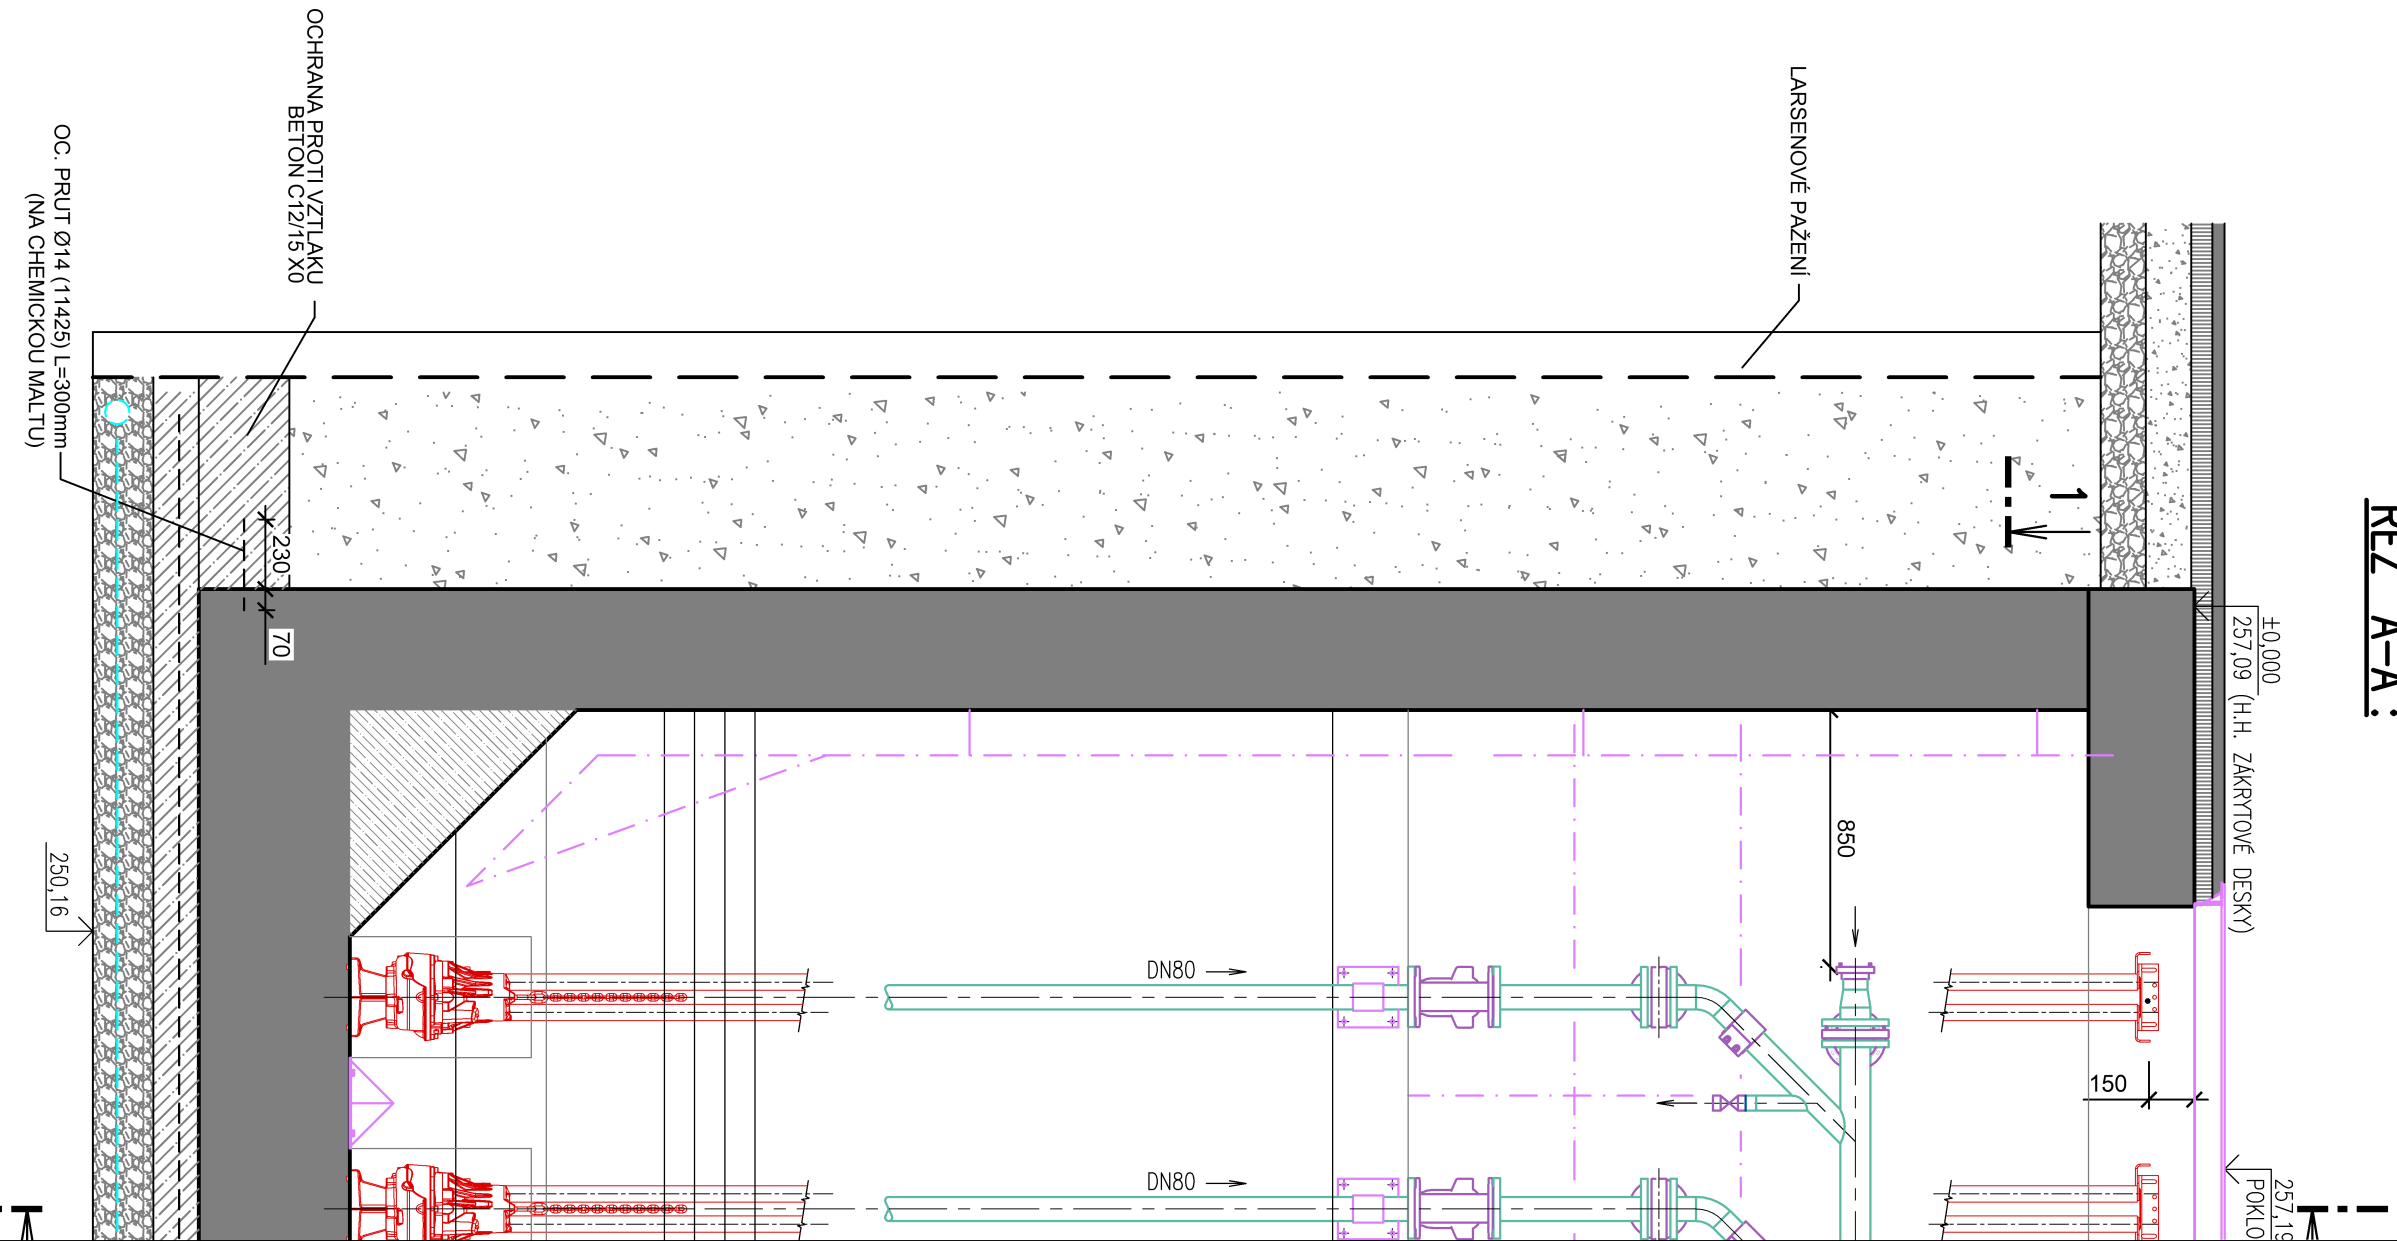

VÝKRES ROZMÍSTĚNÍ OC. PRŮT. 150

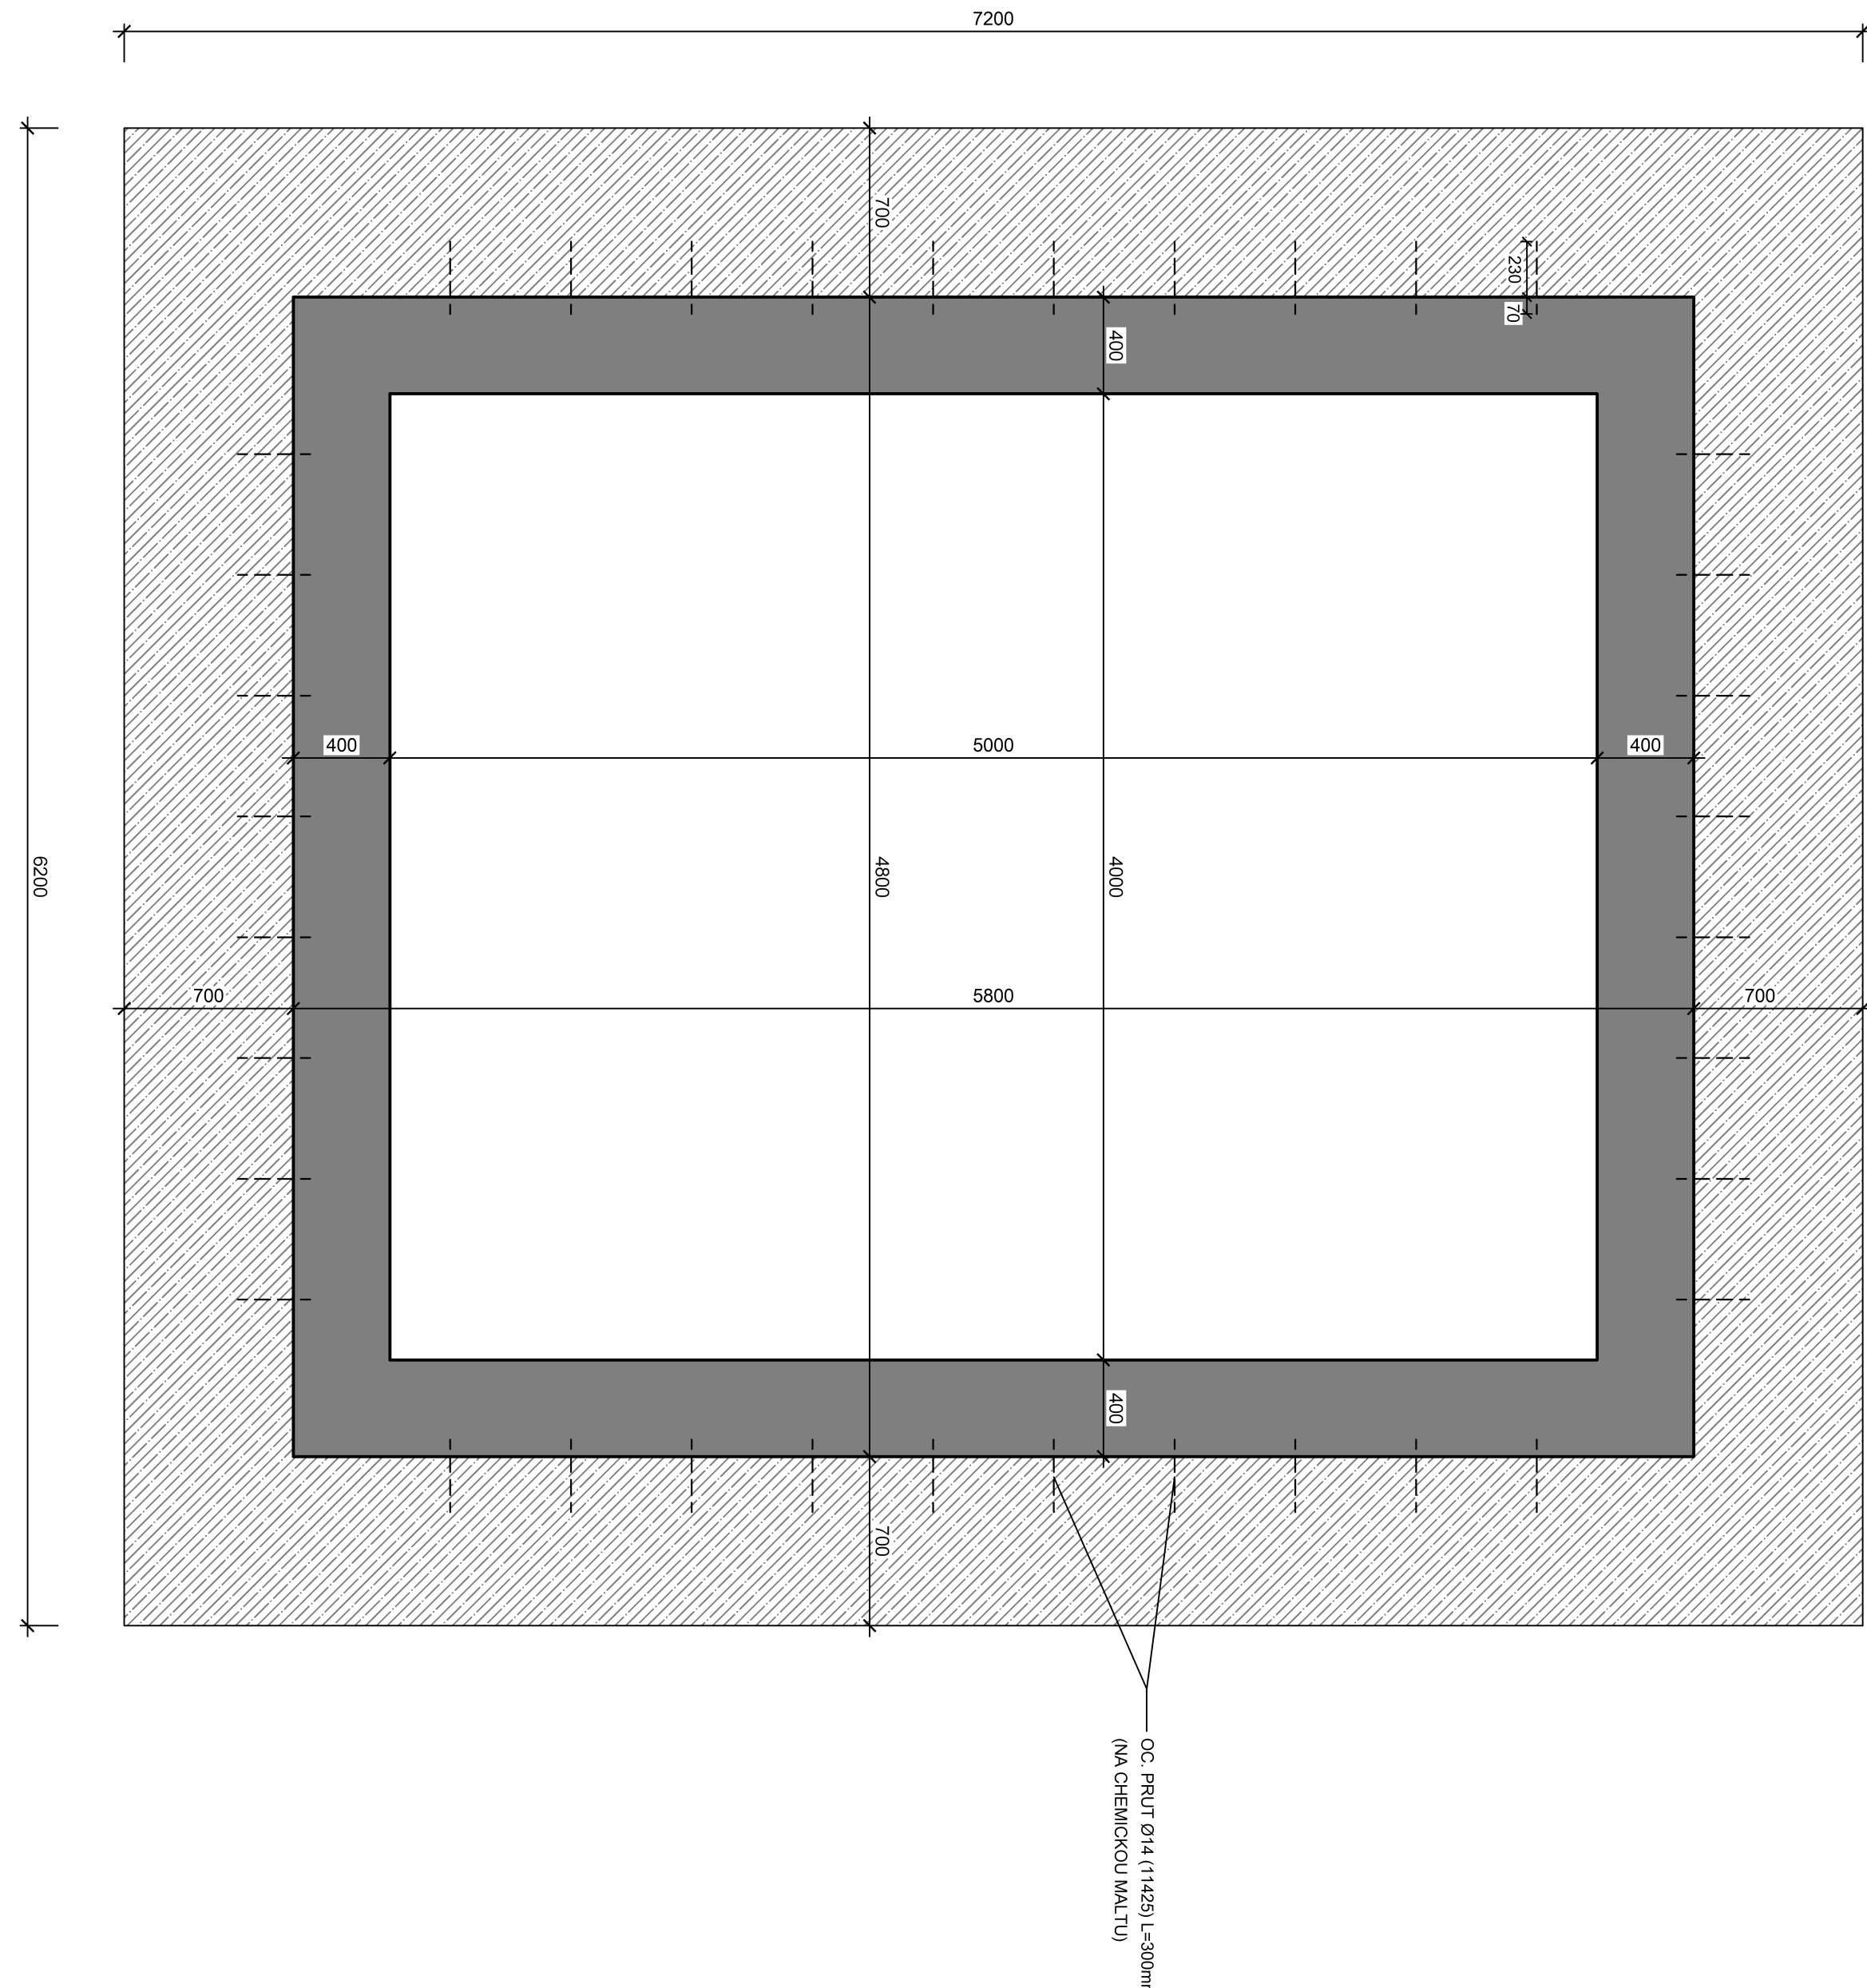

ŘEZ "1-1":

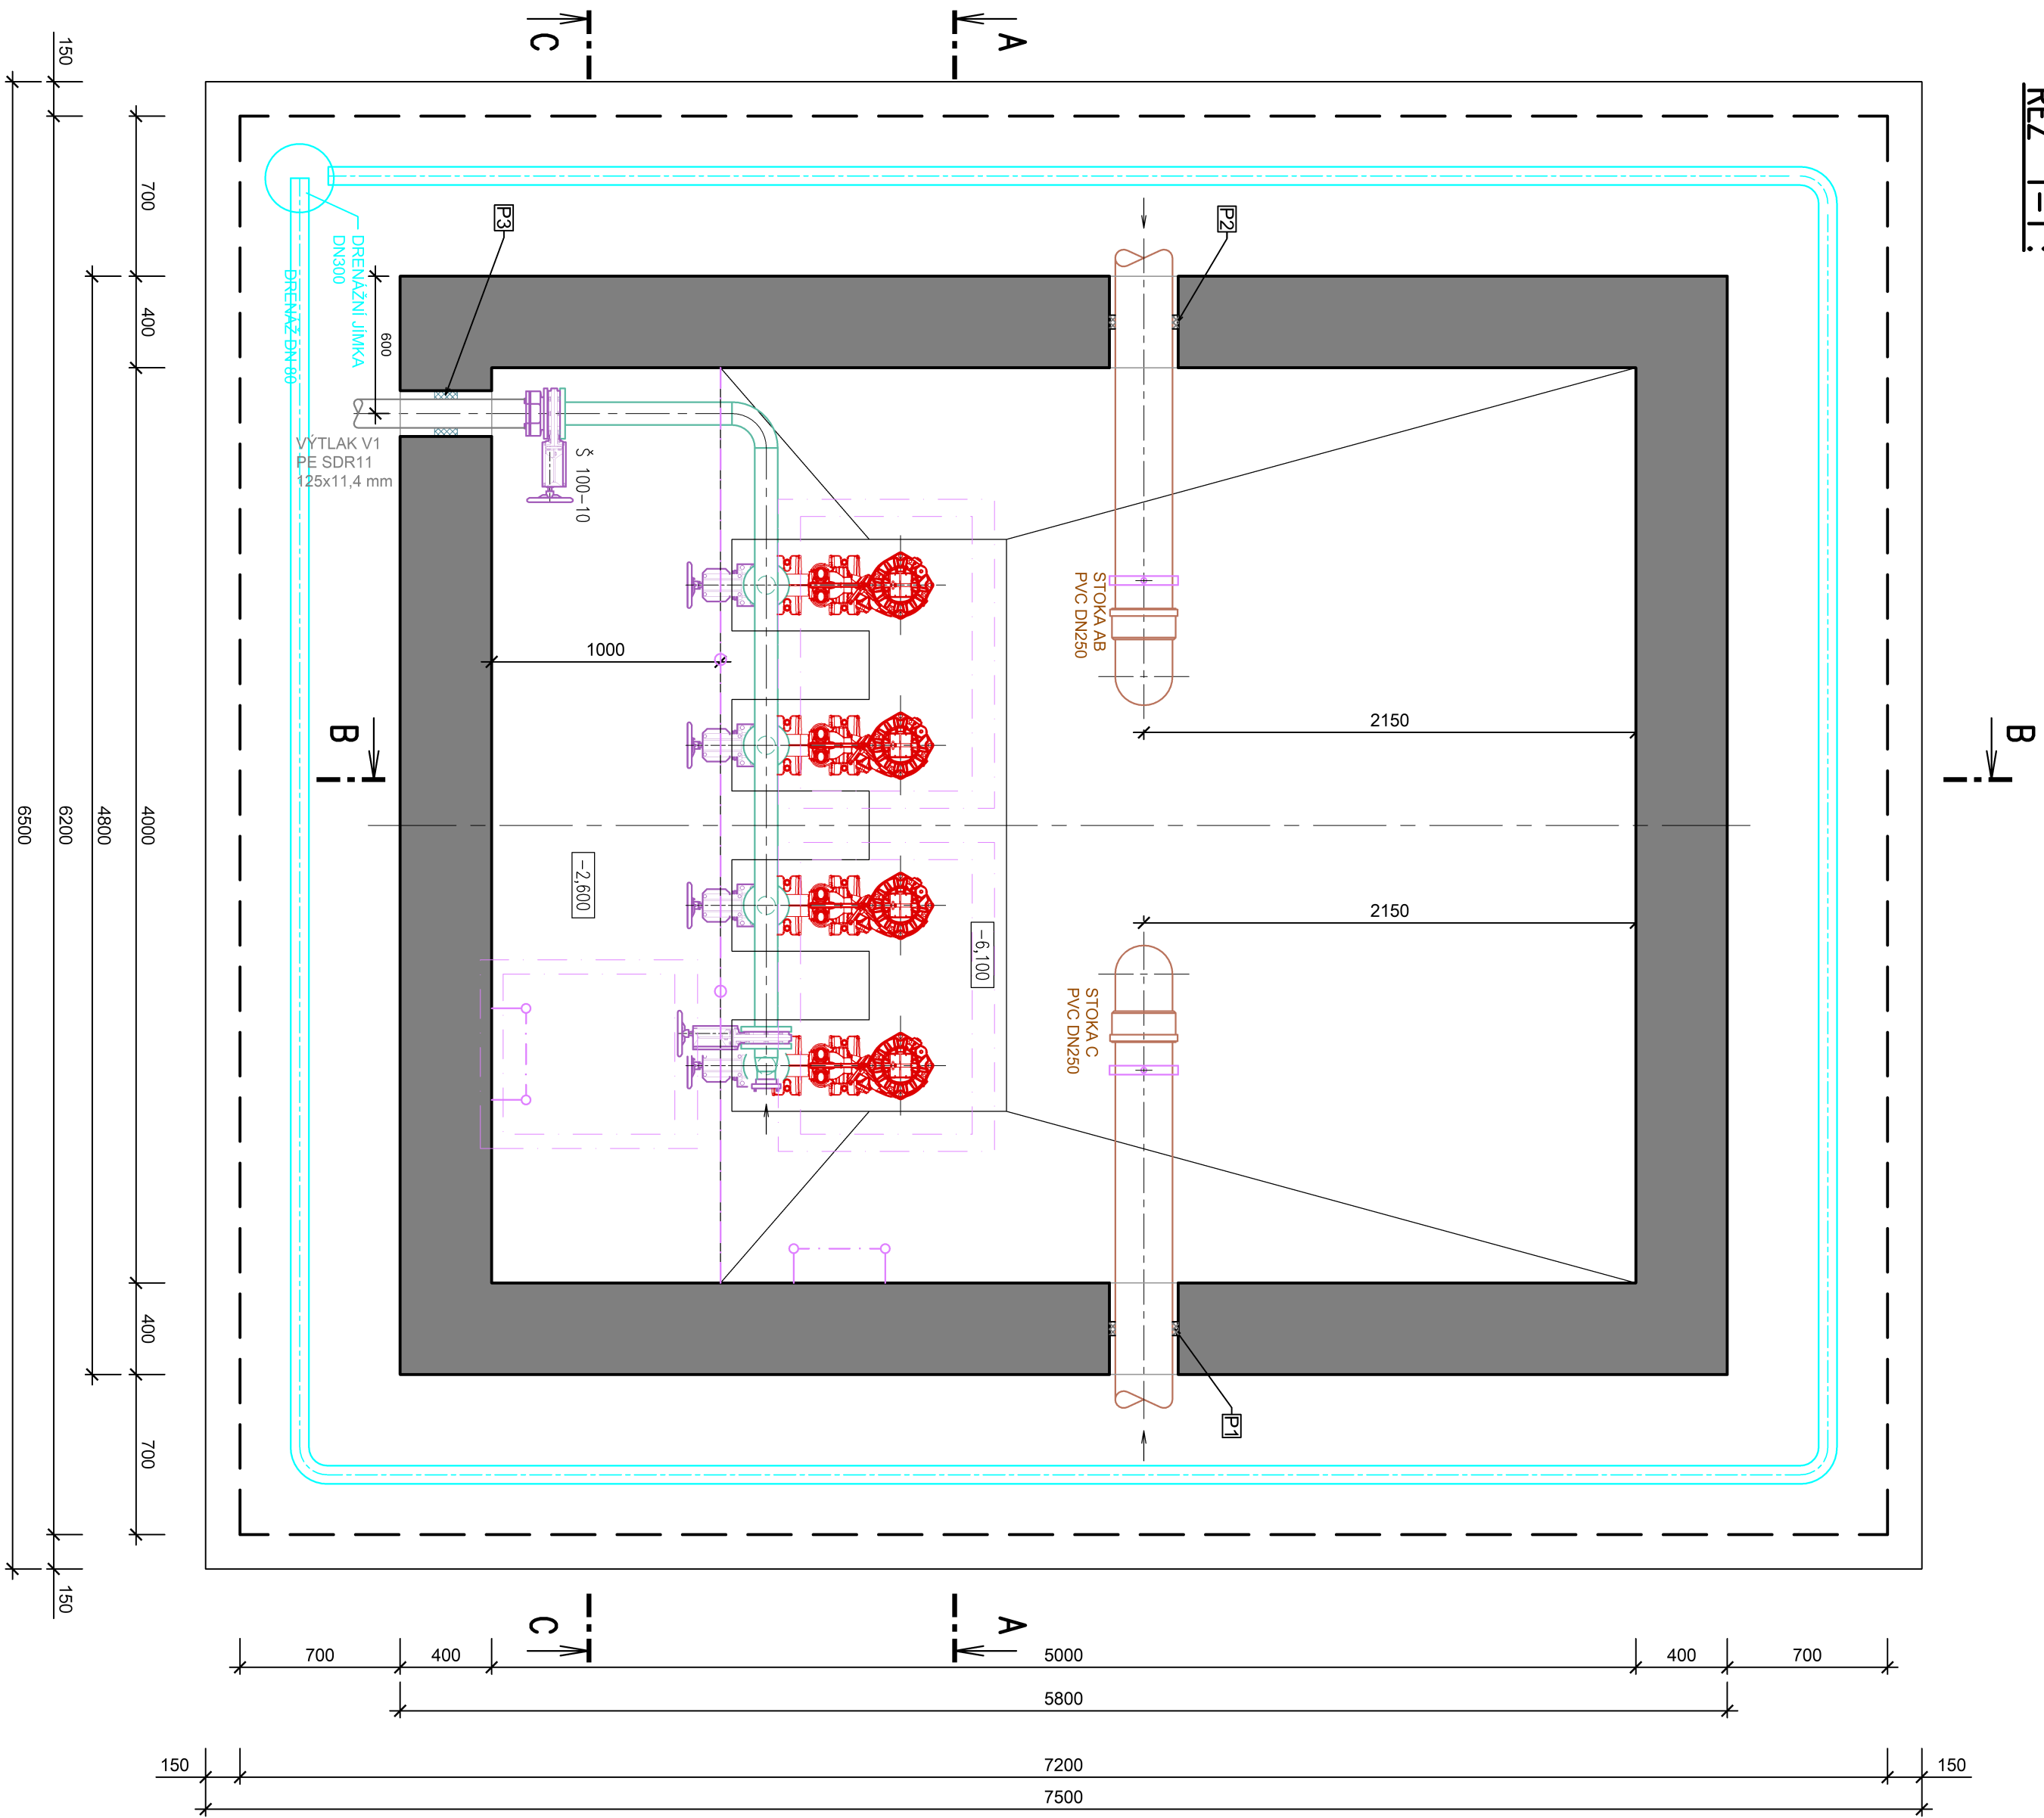

TABULKA PROSTUPŮ

PROSTUP		MATERIÁL		VÝKRES	
P1	STOKA C	250	PC	250	300 mm
P2	STOKA C	250	PC	250	300 mm
P3	VÝTLAK V1	150	PE	150	200 mm

ŘEZ "C-C":

