




ŘEZ "A-A":

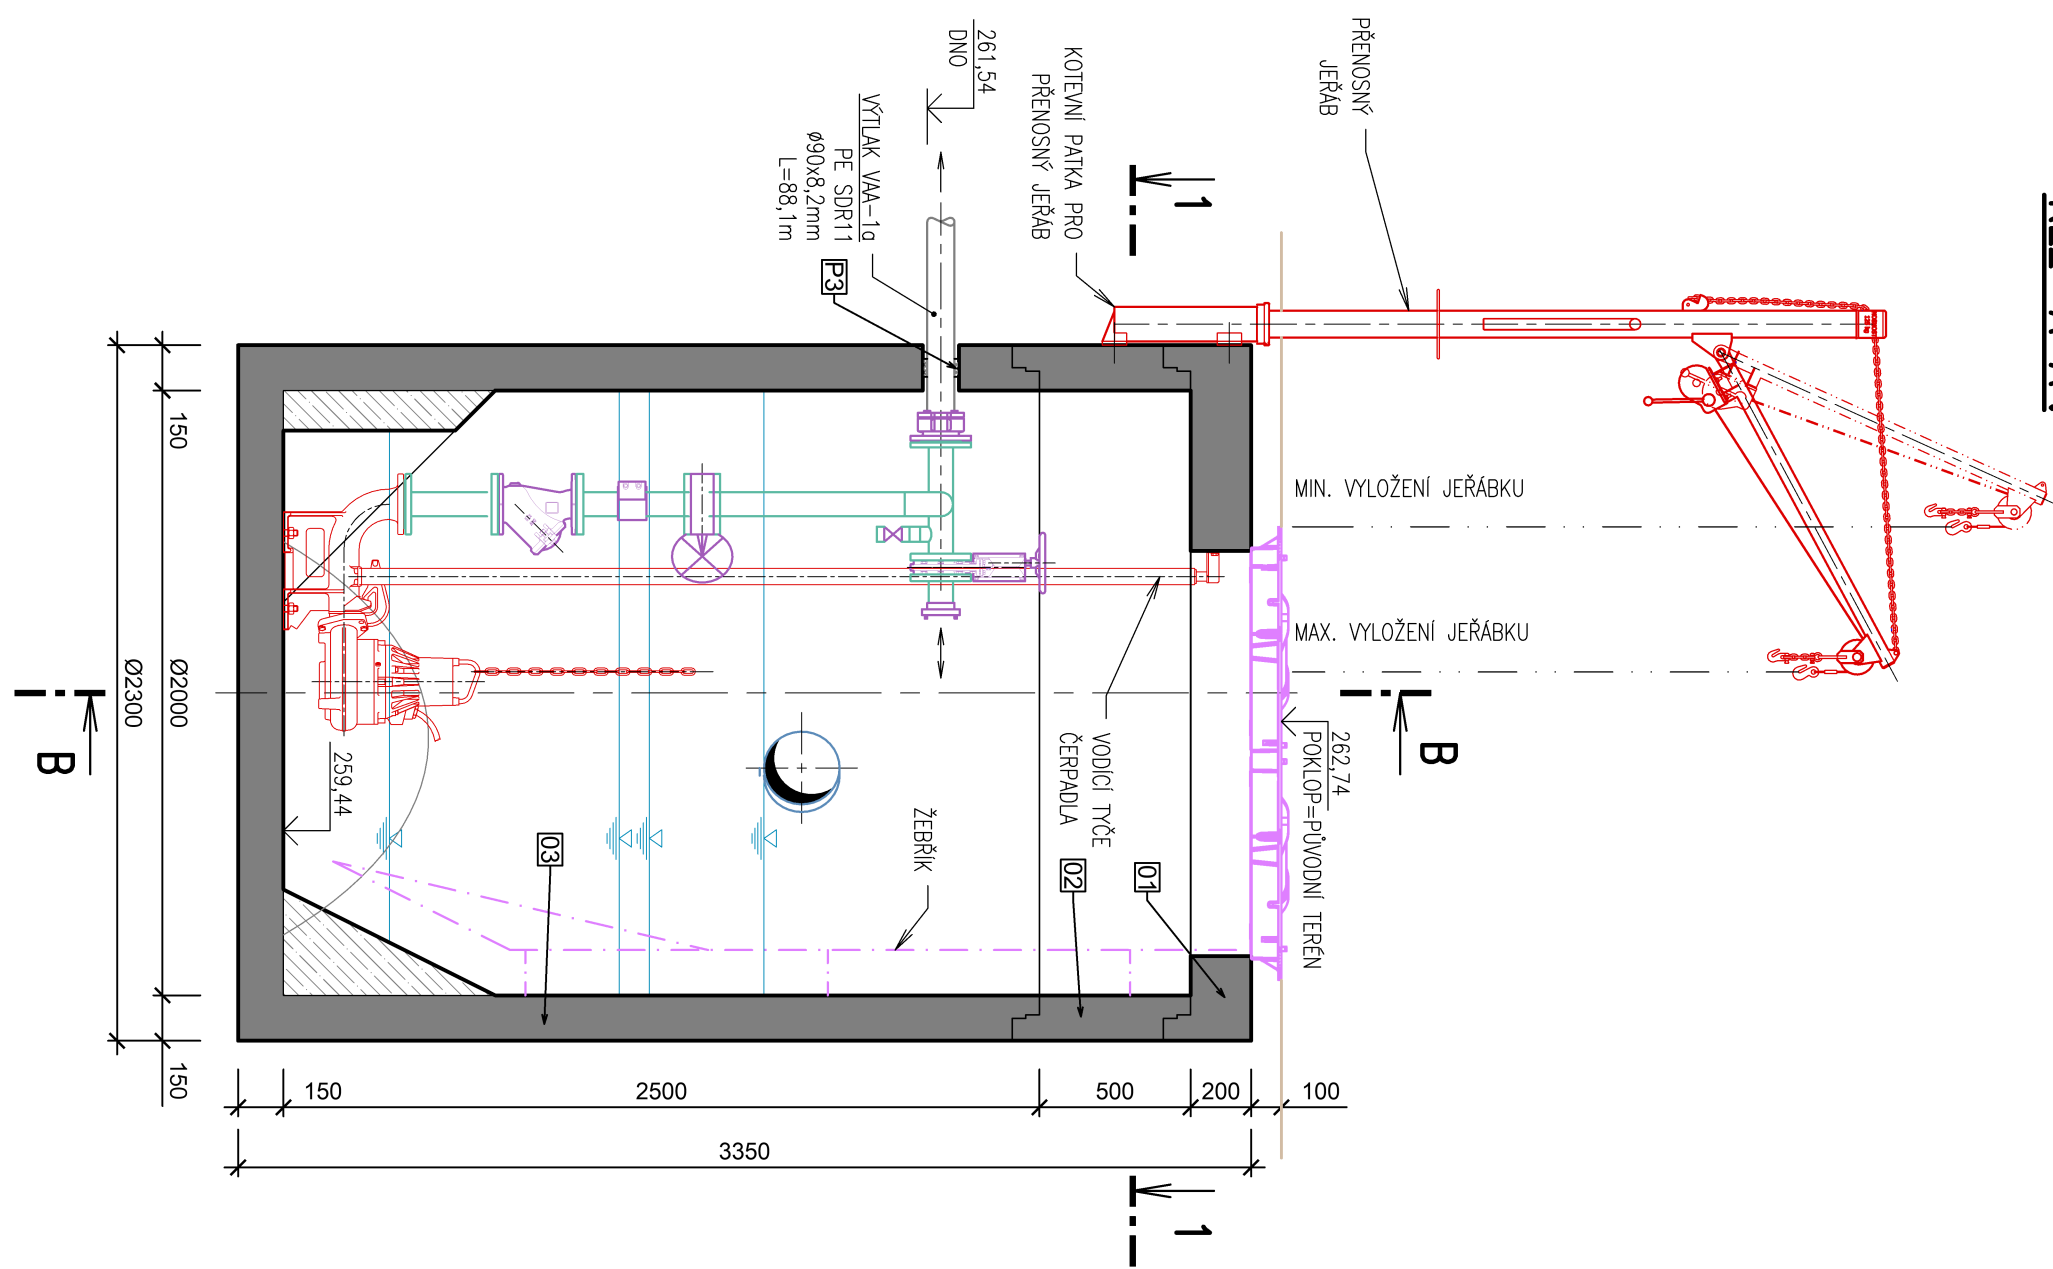

ŘEZ "B-B":

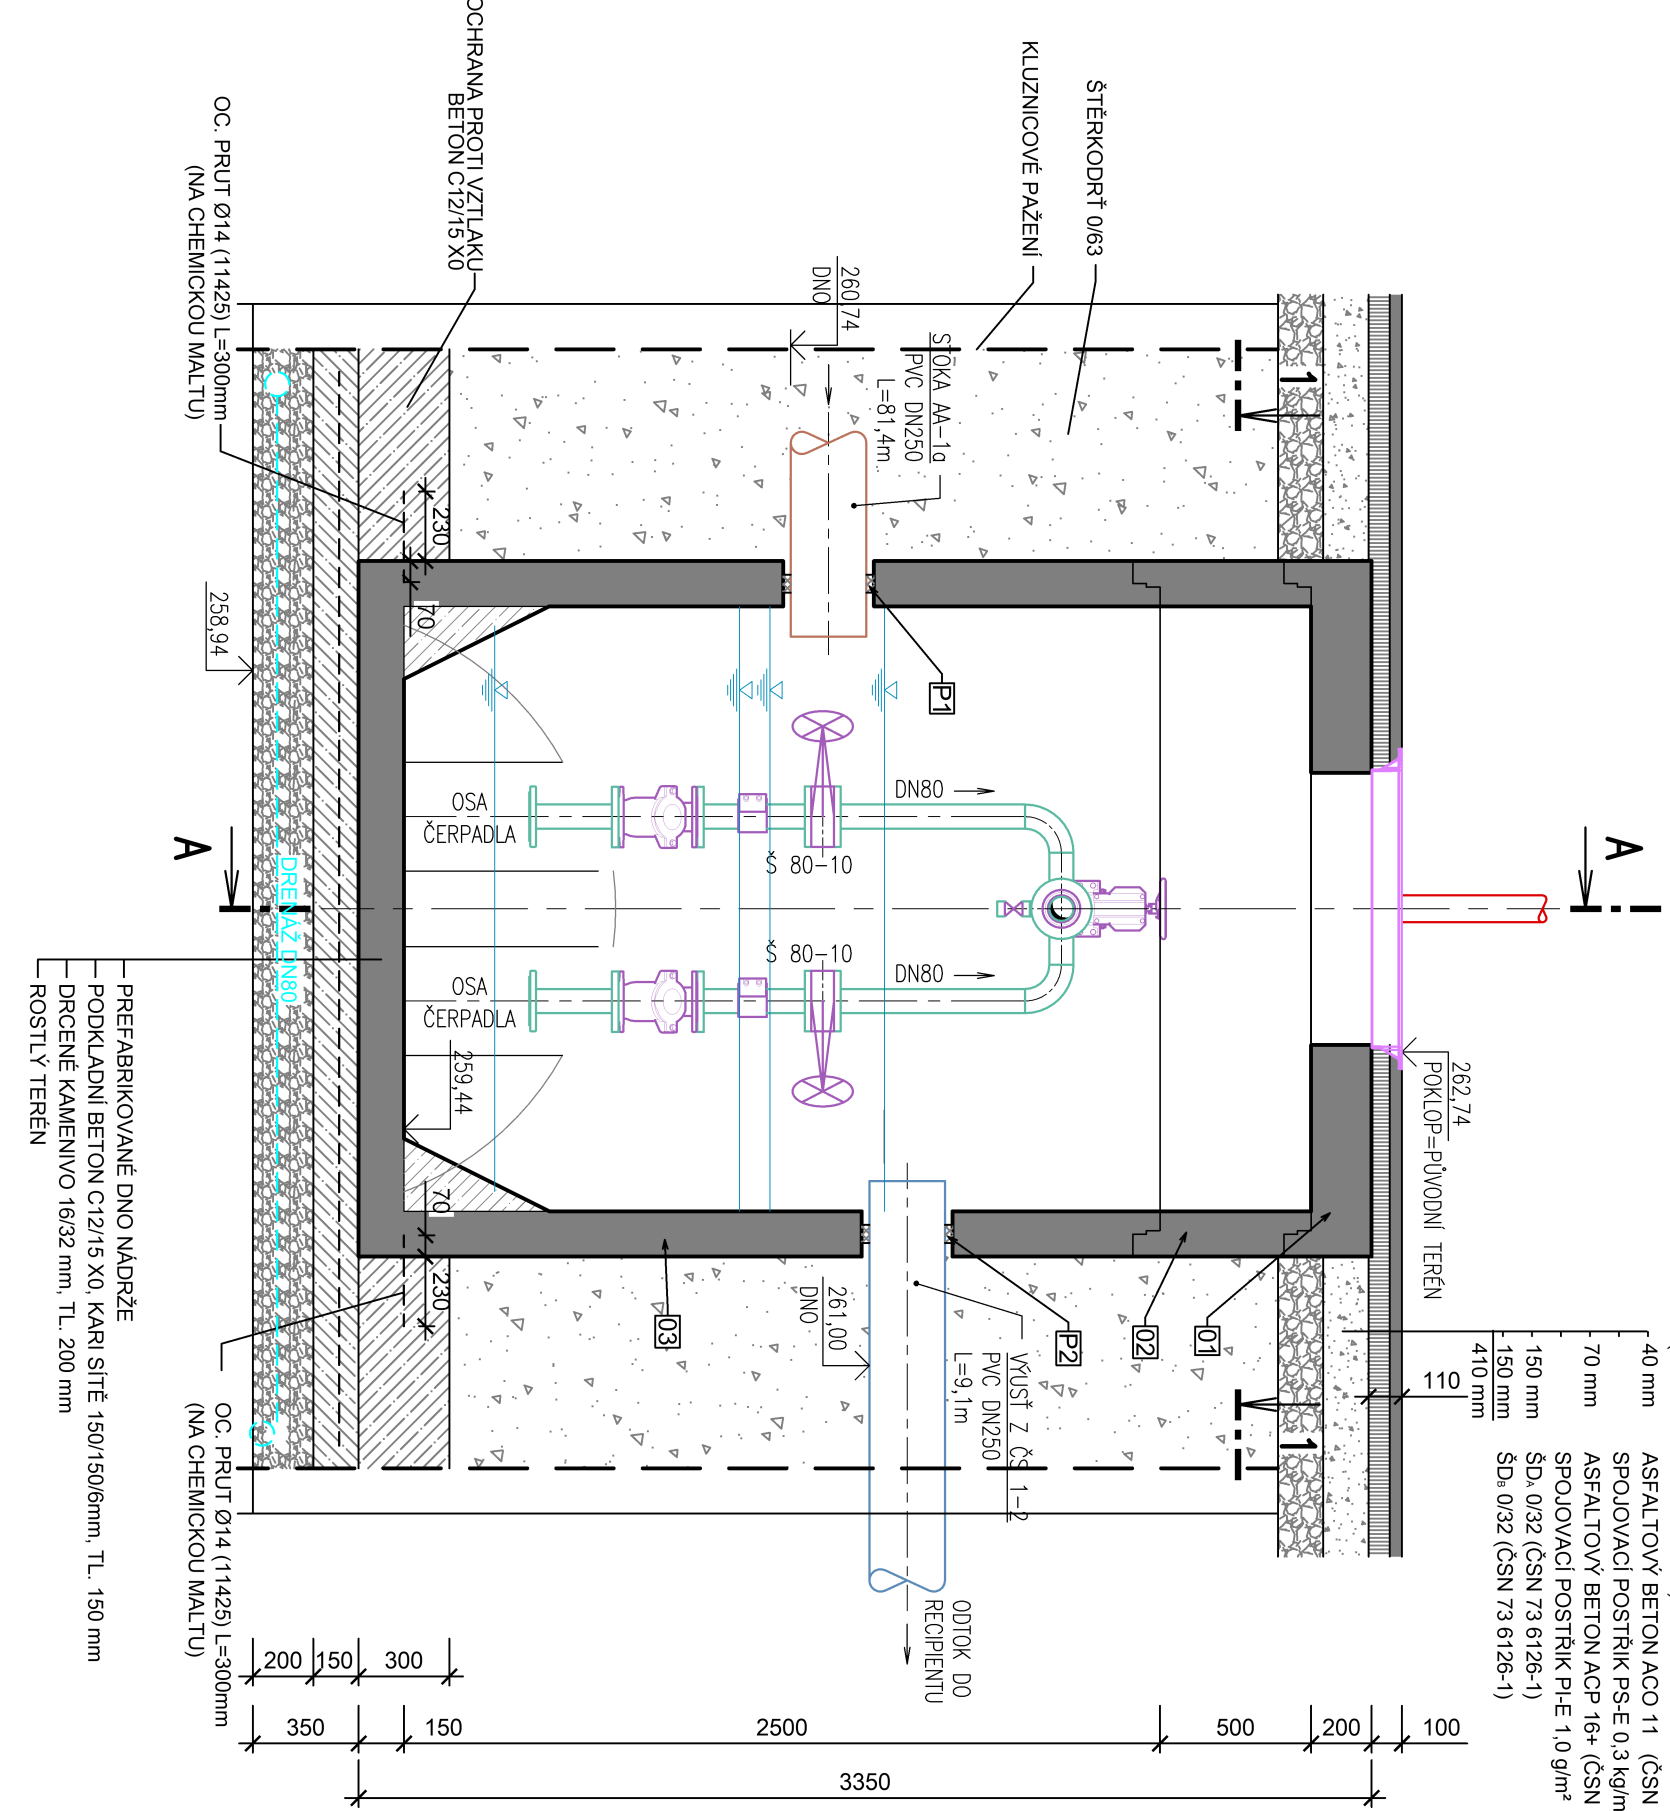


SONDA V-3

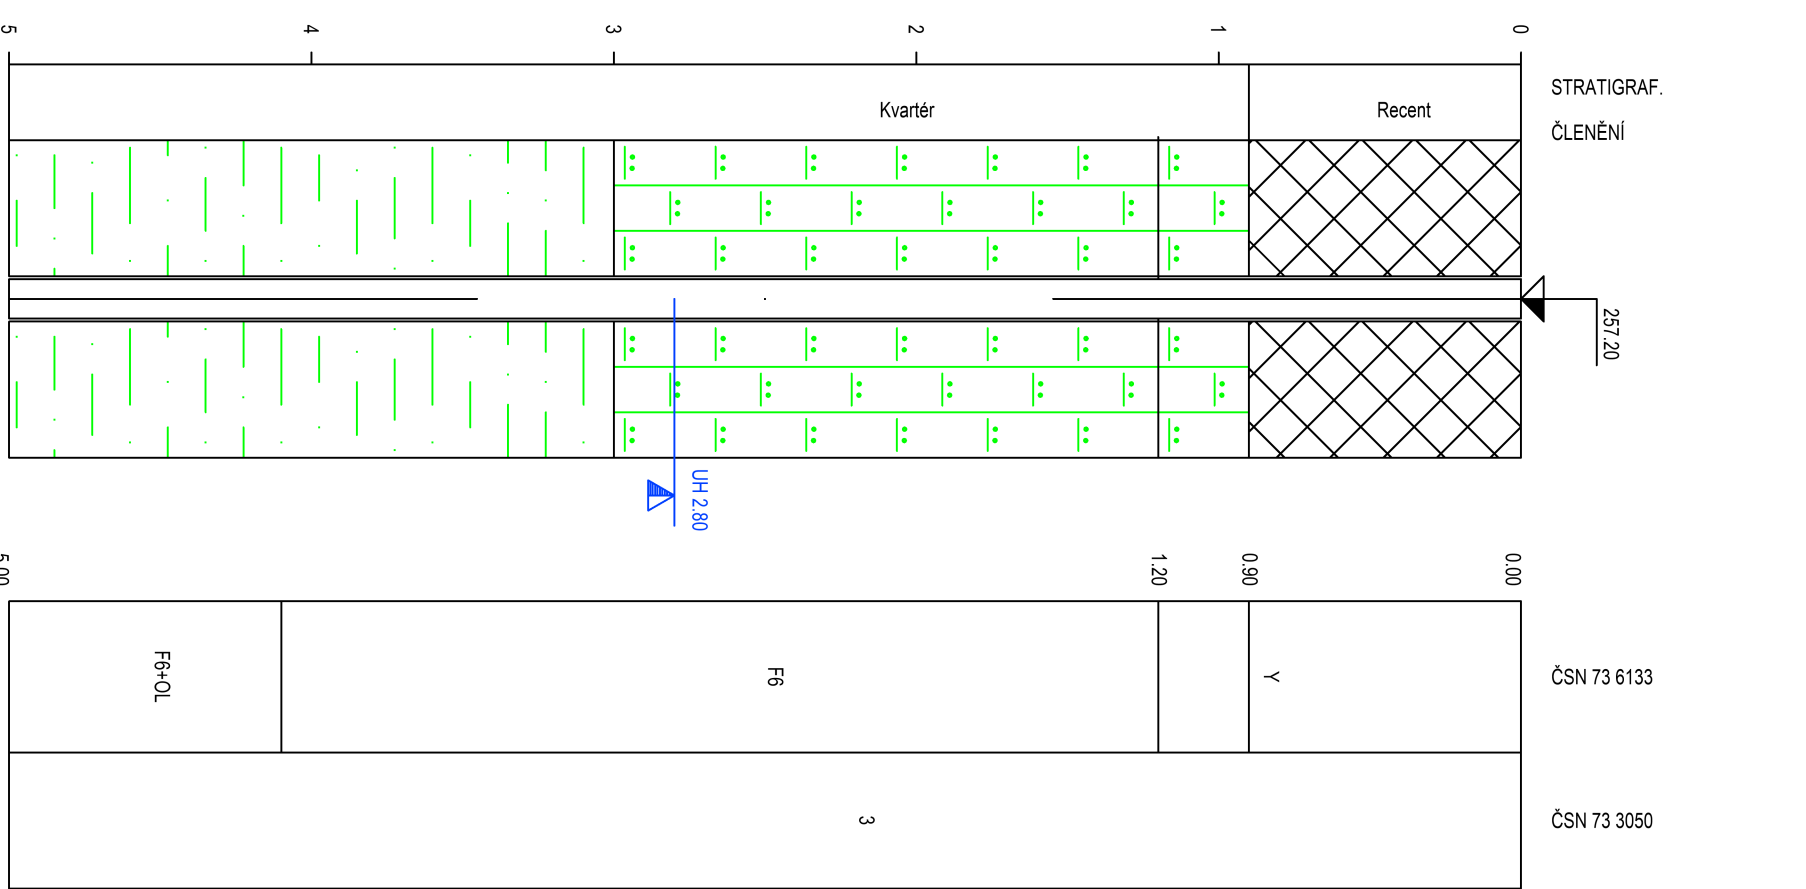


GEOLOGICKÝ POPIS HORNIN:

od	do	GEOLOGICKÝ POPIS HORNIN
0,00	0,90	1. Návěs - srovnání, níže hlina s úrodnou kornou, perná, hnědá
0,90	1,20	35. hlina jílovitoprašivá, uhlí až měkká, světlé šedé hnědá - spásavá
1,20	3,00	34. hlina prašivá, uhlí světlé šedé světlé hnědá - spásavá?
3,00	4,10	14. jílnatý, šedý / hnědý šedý
4,10	5,00	14. jílnatý, šedý / hnědý šedý

VÝKRES ROZMÍSTĚNÍ OC. PRUTŮ 1:50

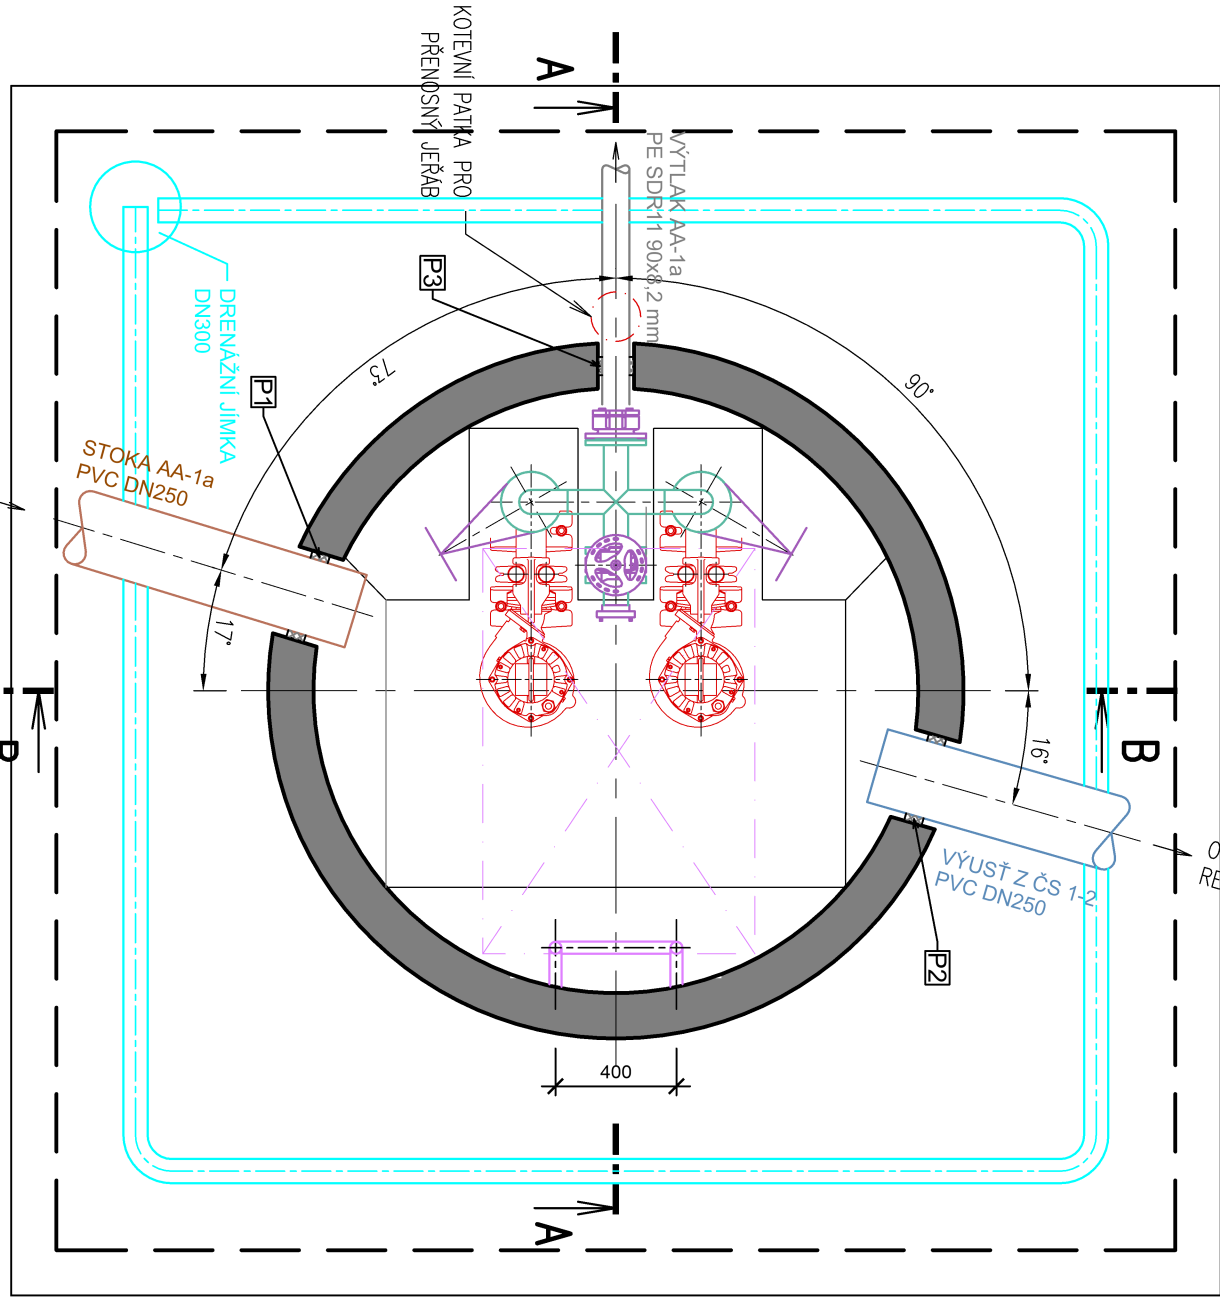

ZAKRYTOVÁ DESKA:

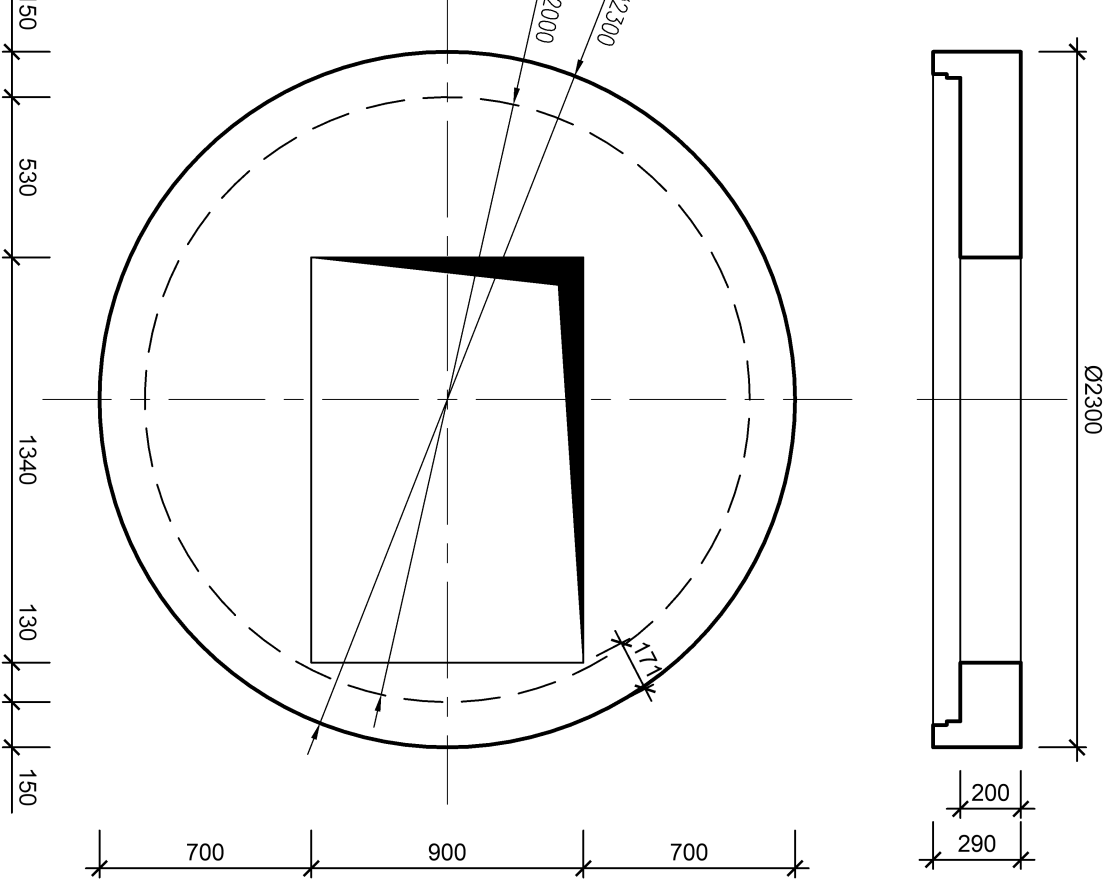

PARAMETRY PRVKŮ DN 2000					
POZICE	Typ	OZNAČENÍ	POČET kusů	VÝŠKA (mm)	HMOTNOST (kg/ks)
01	DESKA	PMK - 0.1 200/20 ZDP K1 (A1/P)	1	200	1 720
02	SKRUT	PMK - 0.1 200/20 SKP	1	500	1 270
03	DNO	PMK - 0.1 200/20 BDP	1	2 500	7 770
HMOTNOST CELKEM					10 760

TABULKA PROSTUPŮ

VŘTANÉ A VYBOURÁVANÉ PROSTUPY									
POZICE	DRUH	POTRUBÍ	MATERIÁL	DELKA	MATERIÁL Ø VŘTU	SMĚR	DRUH	POČET KS	PROVEDENÍ
P1	STOKA AA-1a	250	PVC	150 mm	2b	VOZBOHOVNÉ	TS 325	11	1
P2	VÝVST Z ČS-1-2	250	PVC	150 mm	2b	VOZBOHOVNÉ	TS 325	11	1
P3	VÝTLAK VAA-1a	90	PE	150 mm	2b	VOZBOHOVNÉ	TS 200	11	1

AQOL s.r.o., Tovární 1059/41, 779 00 Olomouc aqol@aqol.cz, www.aqol.cz				projekt • inženýring • realizace vodoohospodářských staveb	
VÝPRAVOVÁ	ING. MARK ŠTĚPÁNEK	ODP. PROJEKTANT	ING. LUKÁŠ ZEMERMAN	ČÍSLO ZAKÁZKY	2022018
OBJEDNATEL	Vodohospodářská společnost, a.s. Kobylská 203/2b, Olomouc			DATAUM	03/2024
ZAKÁZKA	KANALIZACE A ČOV PAČLAVICE VČETNĚ M.Č. PORNICE A LHOTA			STUPĚN	DPS
D. DOKUMENTACE STAVBY				FORMÁT	8x A4
D.4.5. STAVEBNÍ VÝKRES				MĚŘITVO	1 : 25
				ČÍSLO RÁČOVY	D.4.5
				ČÍSLO KOPIE	