



DISPOZICE ELEKTROZAŘÍZENÍ V ŘEZU ČS

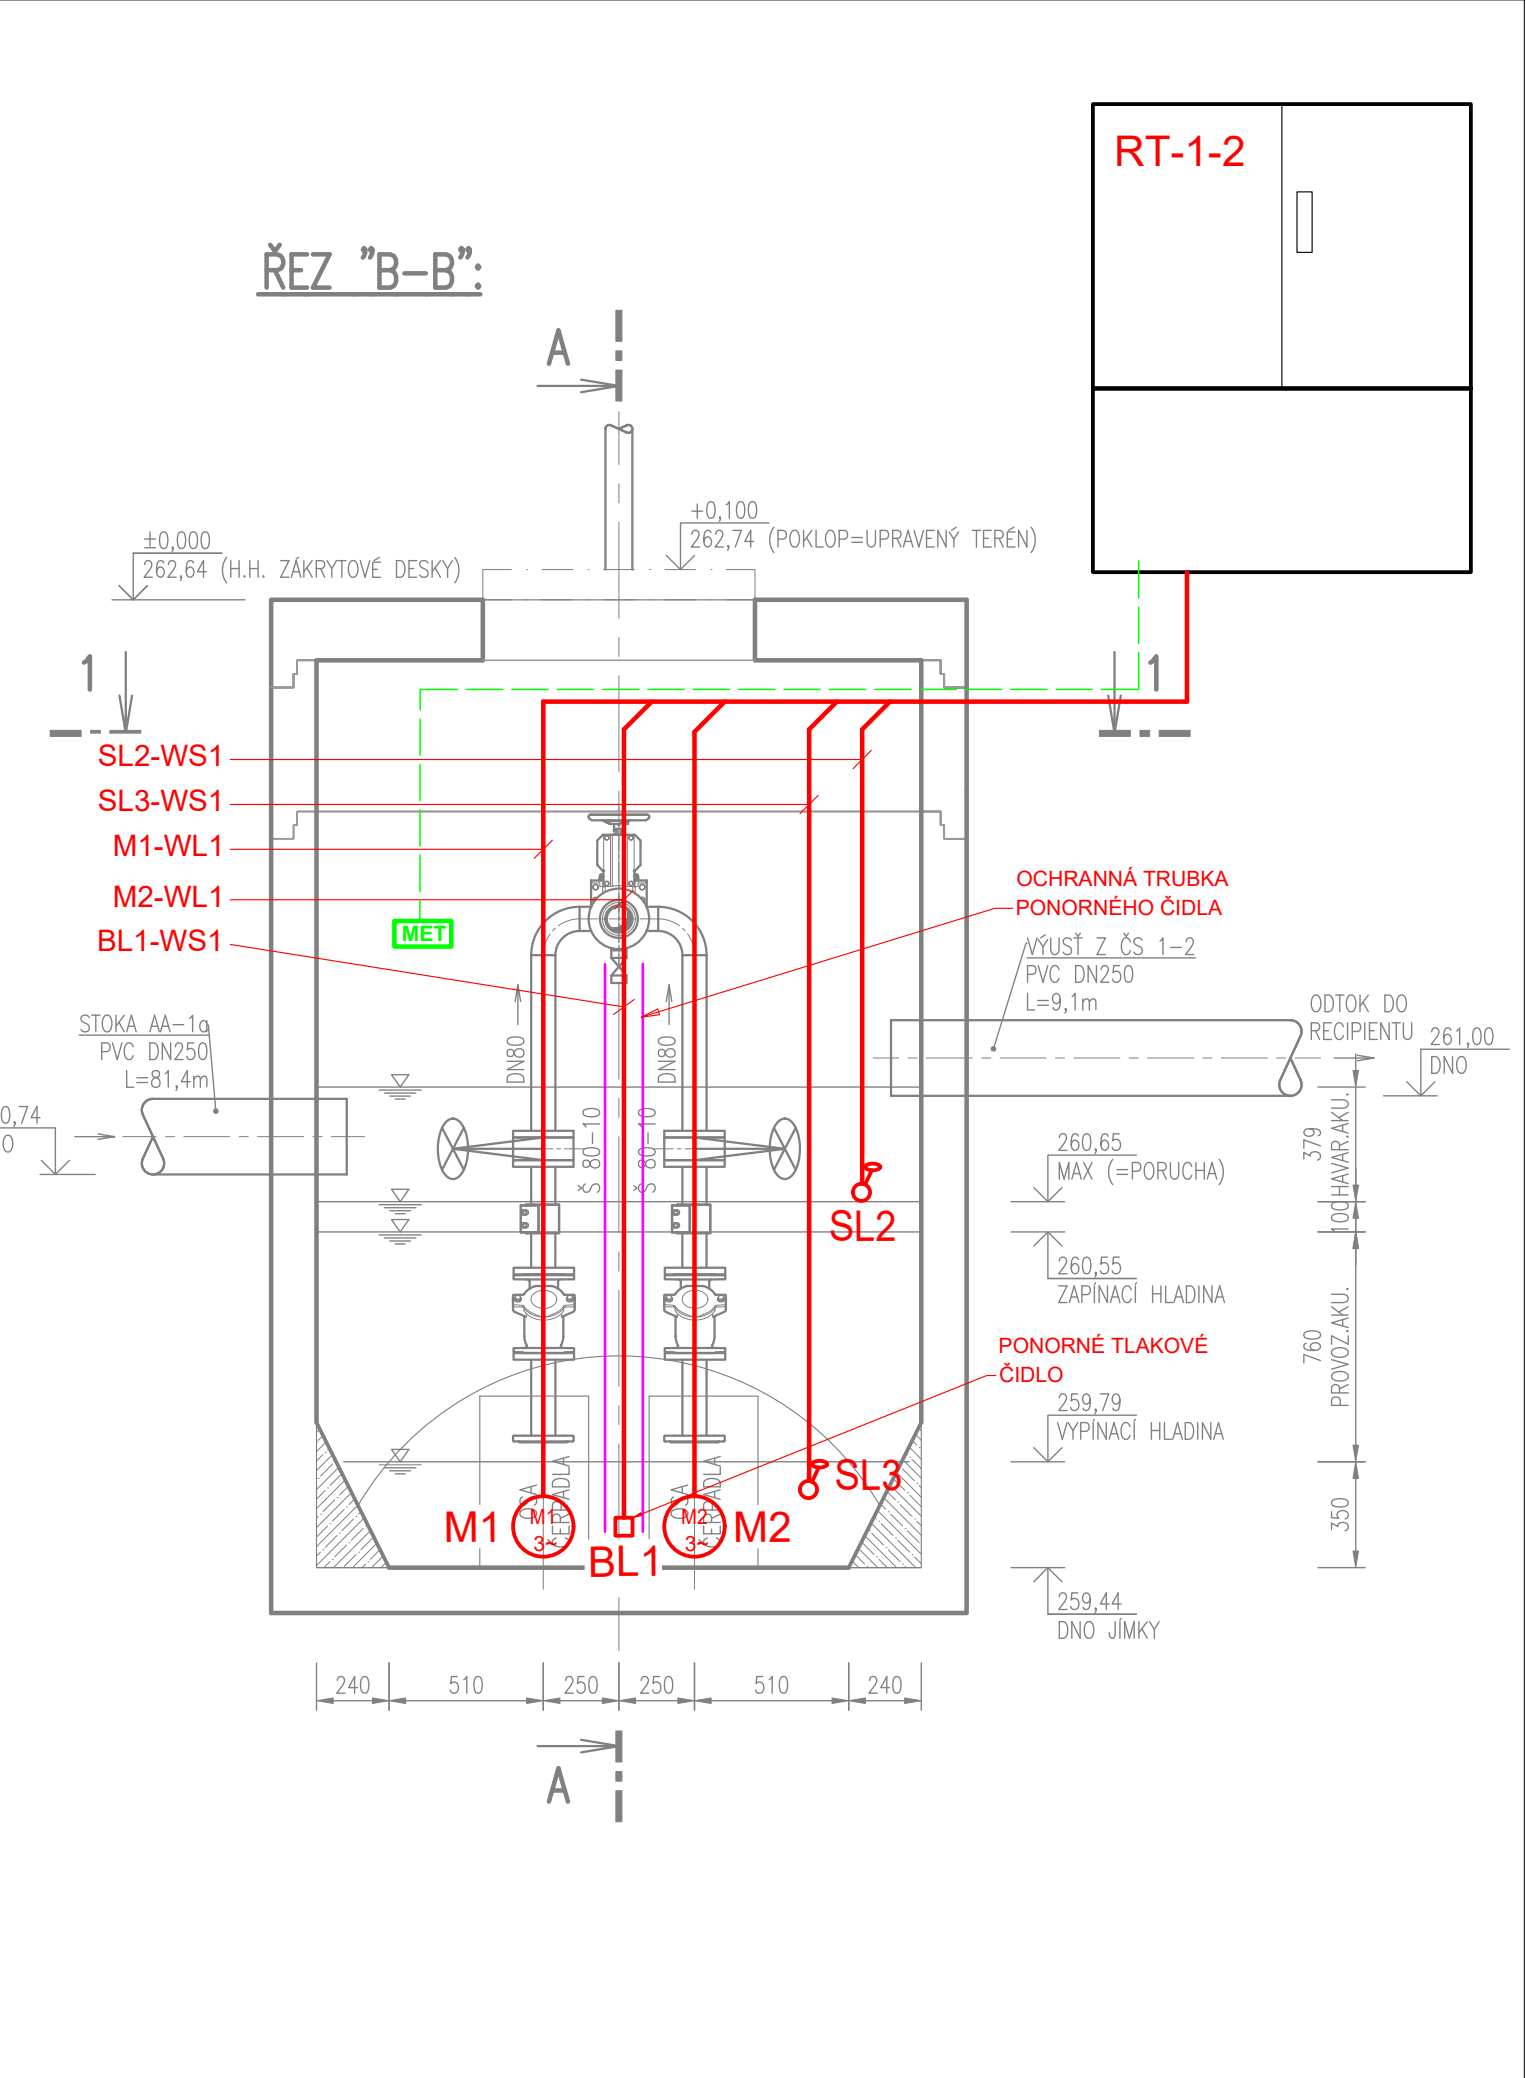

DISPOZICE - VYSTROJENÍ ČS V PŮDORYSU ČS

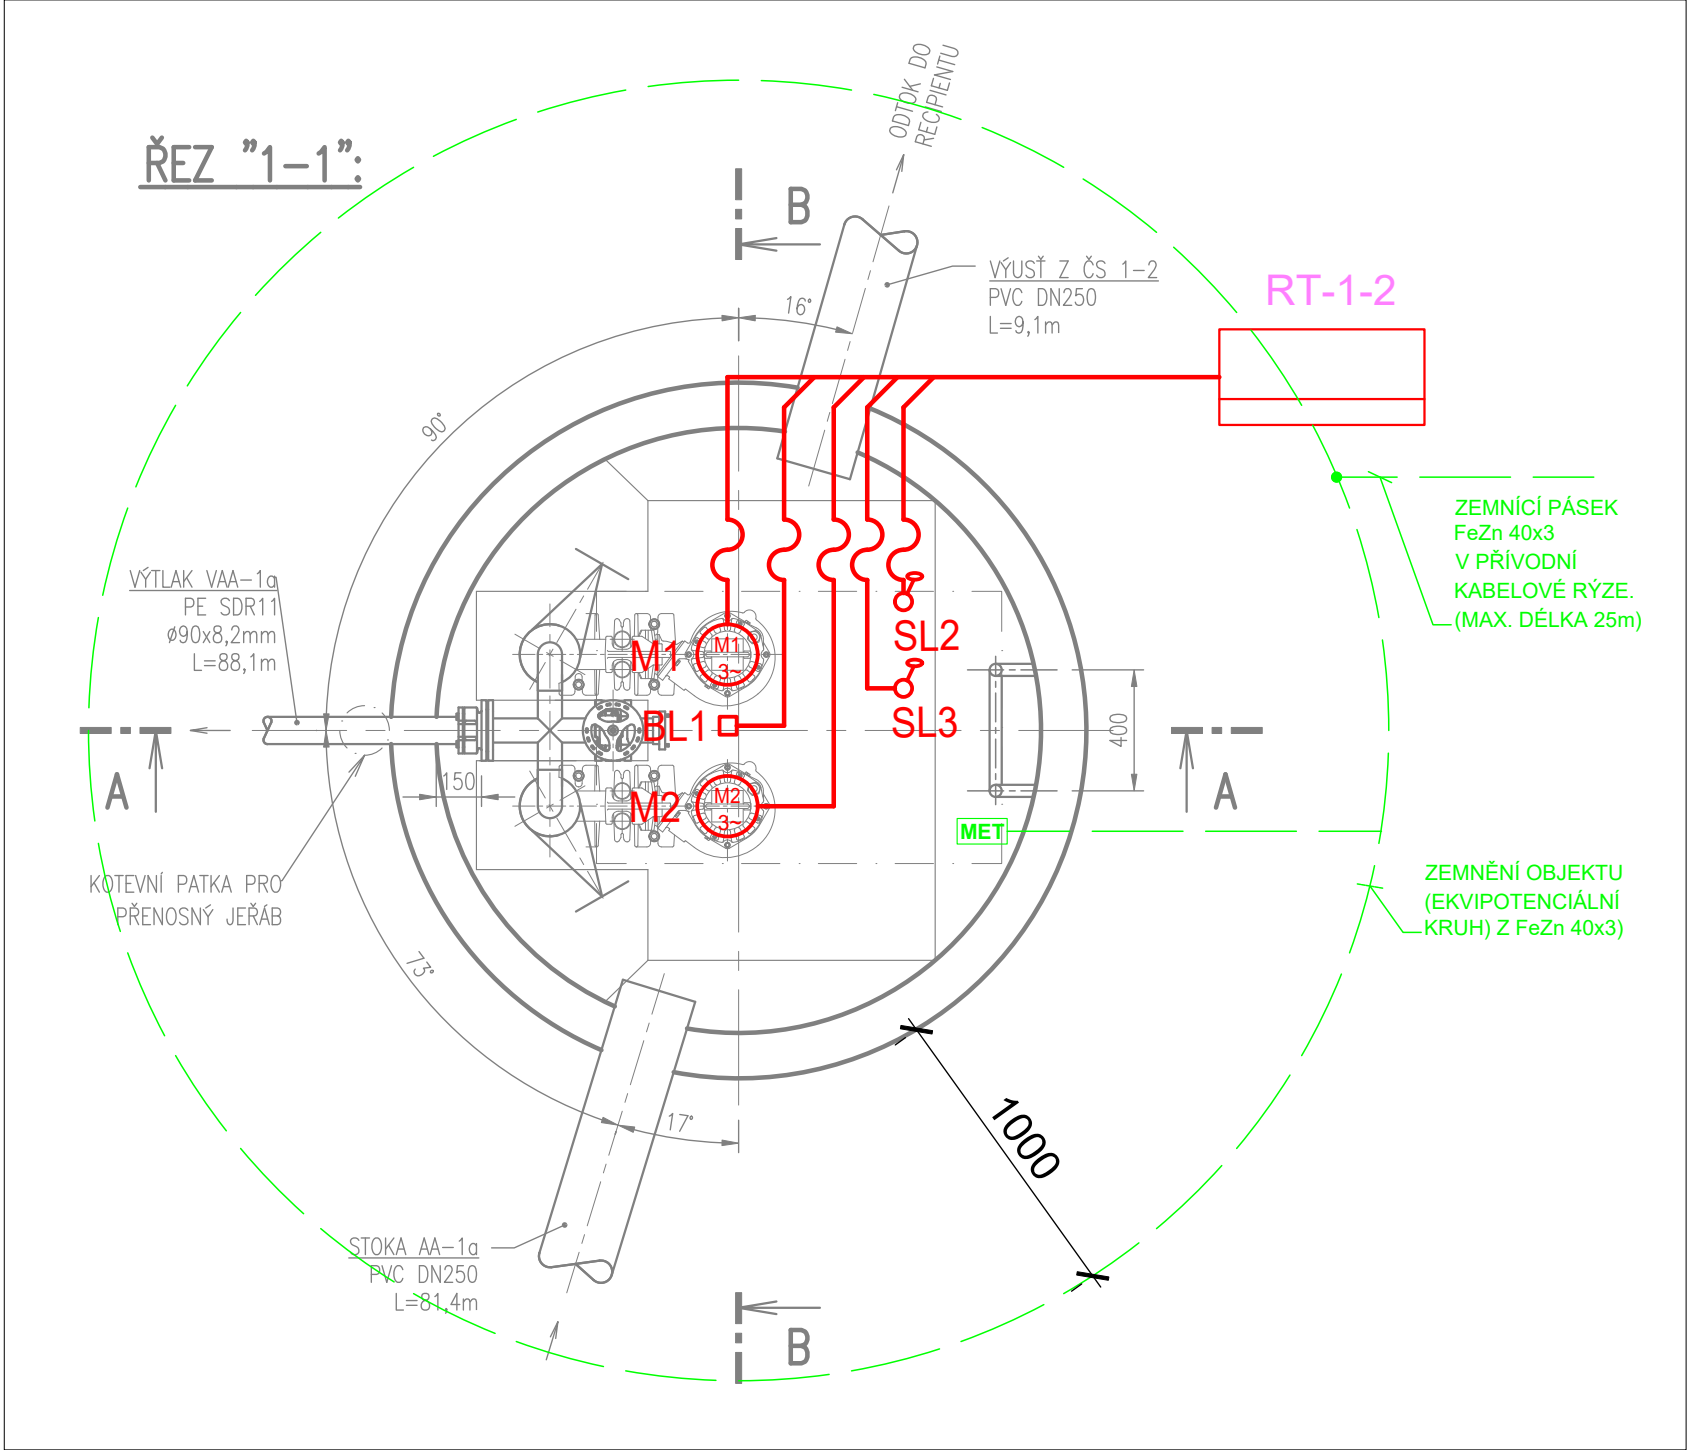

LEGENDA ELEKTRO

**NAPĚŤOVÁ SOUSTAVA:**  
3NPE AC, 50HZ, 400V/TN-C-S

**ZPŮSOB ULOŽENÍ KABELŮ:**  
KABELY BUDOU ULOŽENY V ZEMI V KORUGOVANÝCH CHRÁNIČKÁCH, V ČS NA DRÁTĚNÝCH KABELOVÝCH ŽLABECH, V ELEKTROINSTALAČNÍCH PLASTOVÝCH TRUBKÁCH A POMOCÍ PLASTOVÝCH ELEKTROINSTALAČNÍCH PÁSKŮ PŘICHYCENY KE KONSTRUKČNÍM TECHNOLOGIE. KABELY MOTORŮ A MaR BUDOU ULOŽENY V ZEMI A V ČS ZVLÁŠŤ V SAMOSTATNÝCH CHÁNIČKÁCH A TRASÁCH.

**PROSTORY:**  
Z HLEDISKA NEBEZPEČÍ ÚRAZU ELEKTRICKÝM PROUDEM:  
UVNITŘ ČERPAČÍ STANICE SE JEDNÁ O PROSTORY, VE KTERÉM ZAMÝŠLENÉ POUŽITÍ ELEKTRICKÉHO ZAŘÍZENÍ ZAHRNÚJE ZVÝŠENÍ VLASTNÍHO NEBEZPEČÍ (ZVLÁŠŤ NEBEZPEČNÉ PROSTORY)  
VNĚJŠÍ VLIVY: NAD HLADINOU - AB6 (S OMEZENÍM -25 AŽ +50°C); AD4; AF4; BC3  
POD HLADINOU - AB8 (TRVALÉ PONOŘENÍ)

AQOL s.r.o., Tovární 1059/41, 779 00 Olomouc  
aqol@aqol.cz, www.aqol.cz

**AQOL**  
projekce inženýring realizace  
vodohospodářských staveb

VYPRACOVAL	JAROSLAV DOSTÁL	ODP. PROJEKTANT	JAROSLAV DOSTÁL	ČÍSLO ZAKÁZKY	2022018
OBJEDNATEL	Vodovody a kanalizace Kroměříž, a.s. Kojetinská 3666/64, 767 01 Kroměříž			DATUM	3/2024
ZAKÁZKA  KANALIZACE A ČOV PAČLAVICE VČETNĚ M.Č. PORNICE A LHOTA				STUPEŇ	DPS
				FORMÁT	3A4
				MĚŘÍTKO	1:25
D. DOKUMENTACE OBJEKTŮ D.8 PS 03 ČERPAČÍ STANICE- ELEKTROTECHNOLOGIE ČS1-2 ELEKTROTECHNOLOGIE - DISPOZICE				ČÍSLO PŘÍLOHY D.8.3	ČÍSLO KOPIE