ŘEZ "A–A":

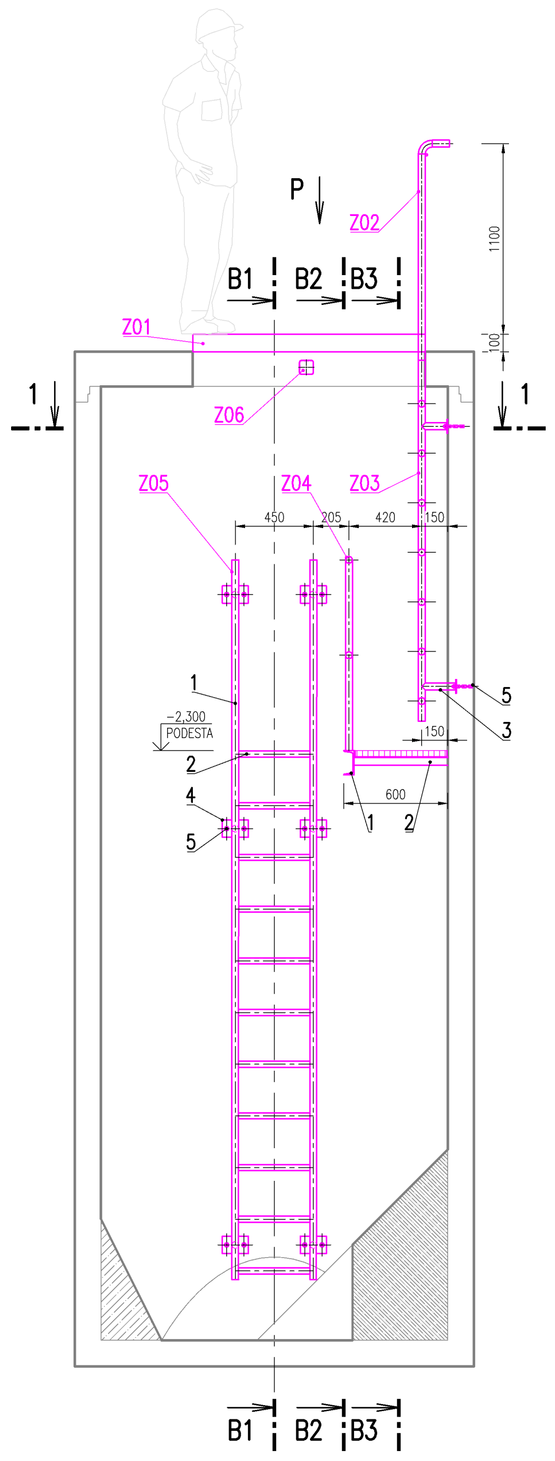

ŘEZ "B1–B1":

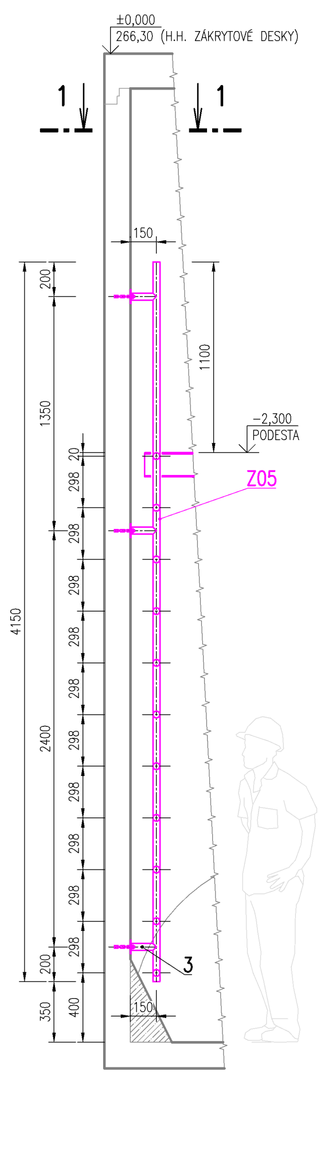

ŘEZ "B2–B2":

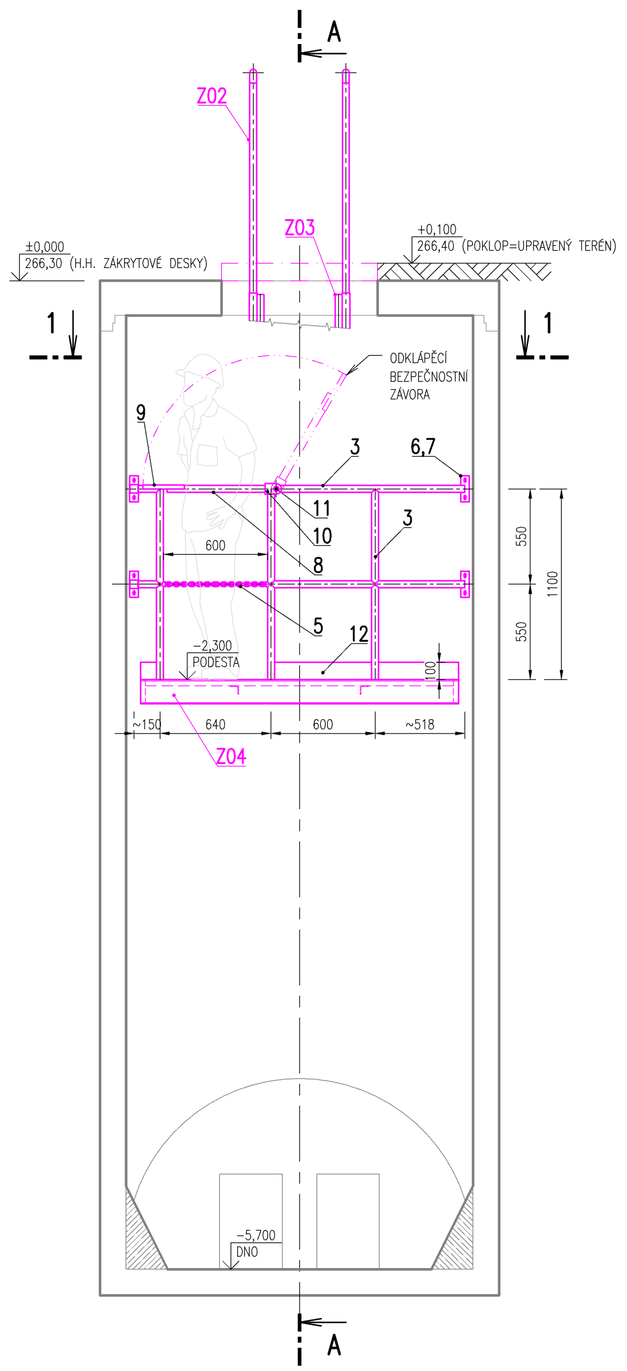

ŘEZ "B3–B3":

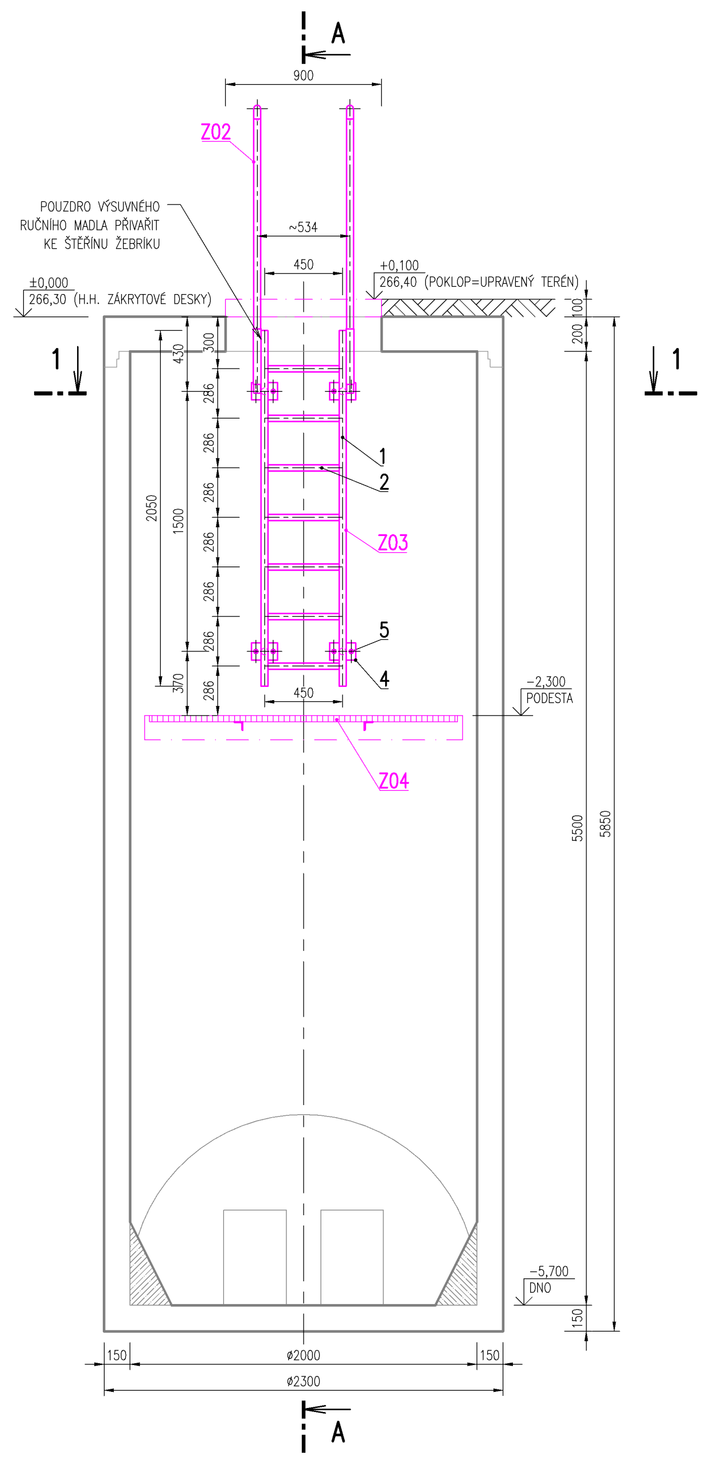

ŘEZ "1–1":

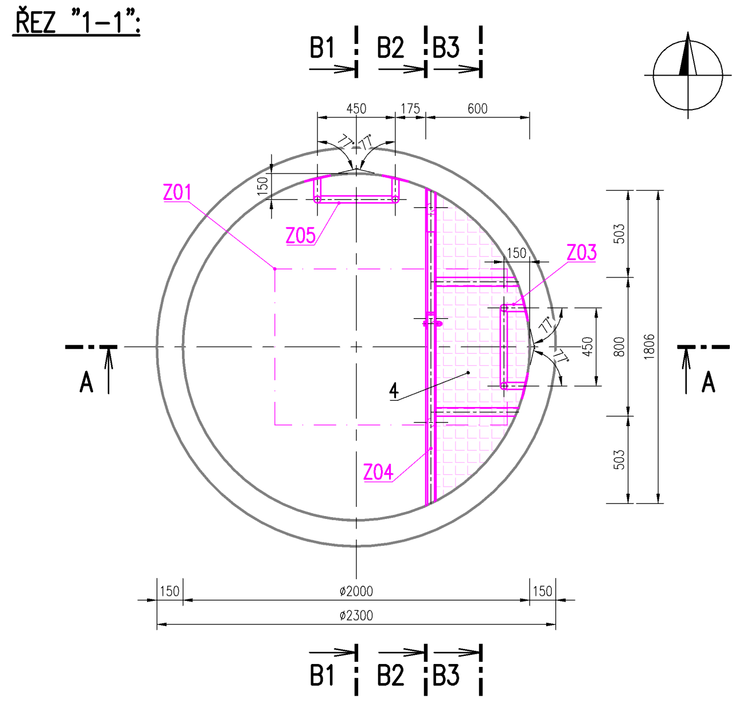

PŮDORYS:

OSAZENÍ POKLOPU V ZÁKRYTOVÉ DESCE:

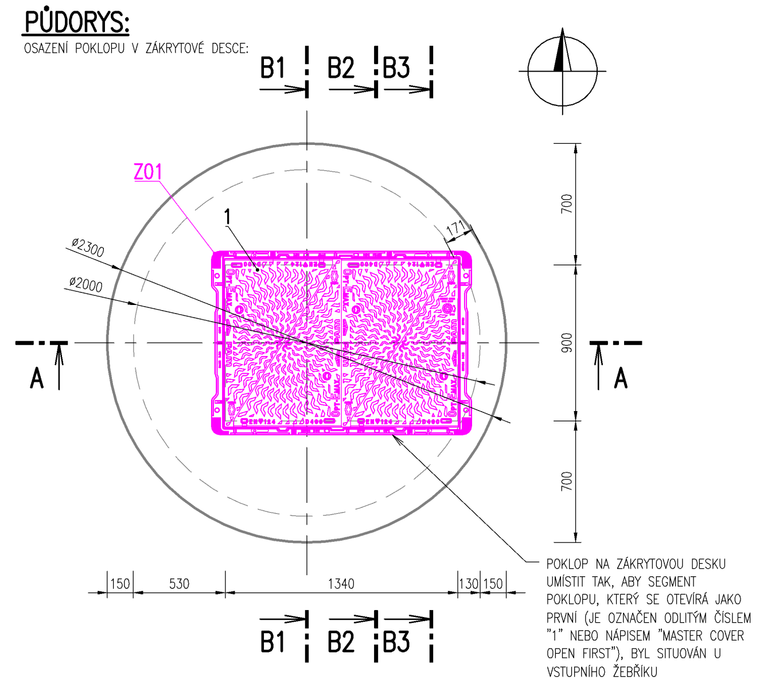

Z02–VÝSUVNÉ RUČNÍ MADLO

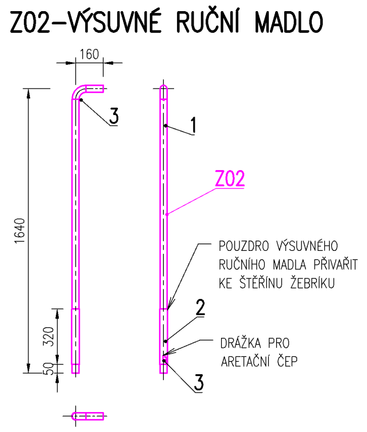

Z06–KONZOLA VODÍCÍCH TYČÍ ČERPADLA

ŘEZ "C–C":

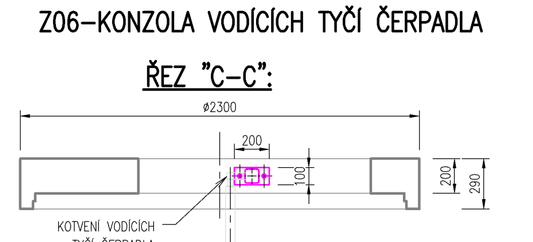

POHLED "P":

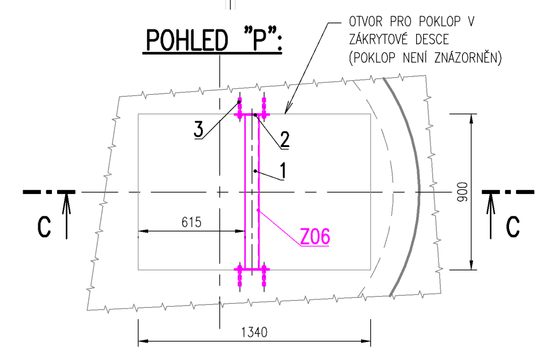

LEGENDA:

- ZÁMEČNICKÉ VÝROBKY / OCELOVÉ KONSTRUKCE
- OSTATNÍ KONSTRUKCE A STAVBA

POZNÁMKY:

1) NEREZOVÉ SOUČÁSTI PO ZHOTOVENÍ PASIVOVAT PASIVAČNÍM GELEM.
2) ŽEBŘÍK PODLE ČSN 75 0748
3) MNOŽSTVÍ INSTALOVANÝCH VÝROBKŮ:
   - Z01 (POKLOP): 1ks
   - Z02 (MADLO): 2ks
   - Z03 (ŽEBŘÍK "A"): 1ks
   - Z04 (PLOŠINA SE ZÁBRADLÍM): 1ks
   - Z05 (ŽEBŘÍK "B"): 1ks
   - Z06 (KONZOLA): 1ks
4) VYSOUVACÍ MADLA (Z02) INSTALOVAT NA VSTUPU DO ČS SPOLEČNĚ SE ŽEBŘÍKEM (Z03).

KUSOVNÍK: Z01–POKLOP

POZ.	POPIS	MNOŽSTVÍ	M.J.	HMOTNOST JEDNOTKOVÁ	HMOTNOST CELKOVÁ
				kg/M.J.	kg
1	LITINOVÝ POKLOP S RÁMEM MAT.: TVÁRNÁ LITINA SYSTÉM LTS; EN 124–2 TŘÍDA ZATÍŽENÍ: D400 ROZMĚRY–SVĚTLOST OTVORU: 1340x900mm ROZMĚRY–VNĚJŠÍ RÁM: 1500x1060mm VÝŠKA RÁMU: 100mm POČET VIK: 4ks HMOTNOST: 278kg (CELKEM) / 55kg (VÍKO)	1	ks	278,0	278,0

CELKOVÁ HMOTNOST (1ks): 278,0 kg

KUSOVNÍK: Z02–VÝSUVNÉ RUČNÍ MADLO

POZ.	POPIS	MNOŽSTVÍ	M.J.	HMOTNOST JEDNOTKOVÁ	HMOTNOST CELKOVÁ
				kg/M.J.	kg
1	MADLO TRUBKA SVAŘOVANÁ ø40x2,0mm; EN 10217–7; mat.DIN 1.4404 DÉLKA L=1,8m	1	ks	1,9	3,6
2	POUZDRO S DRÁŽKOU PRO ČEP TRUBKA SVAŘOVANÁ ø44,5x2,0mm; EN 10217–7; mat.DIN 1.4404 DÉLKA L=250mm	1	ks	2,1	0,5
3	POJISTNÝ ČEP TYČ KRUHOVÁ VÁLCOVANÁ ø10mm; L=20mm mat. DIN 1.4404	2	ks	0,1	0,2

CELKOVÁ HMOTNOST (1ks): 4,3 kg
CELKOVÁ HMOTNOST (2ks): 8,6 kg

KUSOVNÍK: Z03–ŽEBŘÍK "A"

POZ.	POPIS	MNOŽSTVÍ	M.J.	HMOTNOST JEDNOTKOVÁ	HMOTNOST CELKOVÁ
				kg/M.J.	kg
1	ŠTĚRIN NEREZOVÁ TRUBKA KULATÁ (SVAŘOVANÁ) ø40,0x2,0mm, TRUBKA METRICKÁ, mat. DIN 1.4404	4,2	m	1,91	8,1
2	BEZPEČNOSTNÍ PROTI SKLUZOVÁ PŘÍČLE TYP "T" (BZP 400 T) 400x35x35mm, mat. DIN 1.4404 DLE ČSN EN 10088	7	ks	0,65	4,6
3	KONZOLA NEREZOVÁ TRUBKA KULATÁ (SVAŘOVANÁ) ø40,0x2,0mm, TRUBKA METRICKÁ, mat. DIN 1.4404	0,8	m	1,91	1,5
4	KOTEVNÍ DESTIČKA NEREZOVÁ PROFILOVÁ OCEL (PLOCHÁ) 150x100x6,0mm, DIN 1017, mat. DIN 1.4404	4	ks	0,72	2,9
5	UKOTVENÍ KOTEVNÍCH DESTIČEK – PRŮVLAKOVÁ KOTVA, OZNAČENÍ: FIX Z 12x100/25–6 A4 – ODOLNÁ PROTI KOROZI; mat. DIN 1.4404/1.4578 – VYVRTÁNÍ OTVORU ø12mm, HLOUBKA ZÁVRTU 100mm – ZÁVIT M12	8	ks		

CELKOVÁ HMOTNOST (1 ks): 17,1 kg

KUSOVNÍK: Z04–PLOŠINA SE ZÁBRADLÍM

POZ.	POPIS	MNOŽSTVÍ	M.J.	HMOTNOST JEDNOTKOVÁ	HMOTNOST CELKOVÁ
				kg/M.J.	kg
1	NOSNÝ RÁM – NEREZOVÝ VÁLCOVANÝ U–PROFIL UNP 140x60x7x10mm, mat. DIN 1.4301 DLE ČSN EN 10088–3: 1D, EN 10279, DIN 1026 (ZASEKÁNO DO STĚNY SKRUŽE)	2,1	m	16,2	34,0
2	NOSNÝ RÁM – TYČ L ROVNORAMENNÁ VÁLCOVANÁ ZA TEPLA 50x50x5mm, mat. DIN 1.4301 DLE ČSN EN 10088–3, EN 10056–1, DIN 1028 (ZASEKÁNO DO STĚNY SKRUŽE A PŘIVAŘENO K U–PROFILU)	1,3	m	3,78	4,9
3	ZÁBRADLÍ – NEREZOVÁ TRUBKA KULATÁ (SVAŘOVANÁ) ø40,0x2,0mm, TRUBKA METRICKÁ, mat. DIN 1.4301	4,6	m	1,91	8,8
4	KOMPOZITNÍ ROŠT PREFAGRID 30x30/30mm	0,7	m2	14,6	10,3
5	NEREZOVÝ ŘETĚZ KRÁTKÝ ČLÁNEK DLE DIN 766 10 mm, mat. DIN 1.4301 (VČETNĚ KARABIN A KOTEVNÍCH PRVKŮ)	1,0	m		
6	KOTEVNÍ DESTIČKA – NEREZOVÁ PROFILOVÁ OCEL (PLOCHÁ) 150x100x6,0mm, DIN 1017, mat. DIN 1.4301	4	ks	0,72	2,9
7	UKOTVENÍ KOTEVNÍCH DESTIČEK – VYVRTÁNÍ OTVORU ø18mm, HLOUBKA ZÁVRTU 110mm – KOTE–AE–WB 18x125 M12/25	8	ks		
8	ZÁVORA TRUBKA OCELOVÁ BEZEŠVÁ ø40,0x2,0mm, L=0,6m, EN 10220 MAT.: DIN 1.4404	1	ks	1,15	1,2
9	ZARÁŽKA ZÁVORY TRUBKA OCELOVÁ BEZEŠVÁ ø44,5x2,0mm, L=0,24m; ISO 7598 MAT.: DIN 1.4404 POZN.: TRUBKA PODELNĚ ROZŘÍZNUTÁ NA POLOVINU	1	ks	0,5	2,9
10	ZÁVĚS ZÁVORY PLECH OCELOVÝ TL.3mm, ROZM. 60x250mm MAT.: DIN 1.4404	1	ks	0,29	0,3
11	ČEP ZÁVORY – 1ks ŠROUB M10x100mm; DIN 931 – 2ks MATICE M10; DIN 934 – 2ks PODLOŽKA M10 MAT.: NEREZOVÁ OCEL	4	sada		
12	OKOPOVÝ PLECH PÁSOVÁ OCEL 100x3mm MAT.: DIN 1.4404	2,0	m	2,34	4,7

CELKOVÁ HMOTNOST (1 ks): 69,9 kg

KUSOVNÍK: Z05–ŽEBŘÍK "B"

POZ.	POPIS	MNOŽSTVÍ	M.J.	HMOTNOST JEDNOTKOVÁ	HMOTNOST CELKOVÁ
				kg/M.J.	kg
1	ŠTĚRIN NEREZOVÁ TRUBKA KULATÁ (SVAŘOVANÁ) ø40,0x2,0mm, TRUBKA METRICKÁ, mat. DIN 1.4404	8,5	m	1,91	16,3
2	BEZPEČNOSTNÍ PROTI SKLUZOVÁ PŘÍČLE TYP "T" (BZP 400 T) 400x35x35mm, mat. DIN 1.4404 DLE ČSN EN 10088	10	ks	0,65	6,5
3	KONZOLA NEREZOVÁ TRUBKA KULATÁ (SVAŘOVANÁ) ø40,0x2,0mm, TRUBKA METRICKÁ, mat. DIN 1.4404	1,0	m	1,91	1,9
4	KOTEVNÍ DESTIČKA NEREZOVÁ PROFILOVÁ OCEL (PLOCHÁ) 150x100x6,0mm, DIN 1017, mat. DIN 1.4404	6	ks	0,72	4,3
5	UKOTVENÍ KOTEVNÍCH DESTIČEK – PRŮVLAKOVÁ KOTVA, OZNAČENÍ: FIX Z 12x100/25–6 A4 – ODOLNÁ PROTI KOROZI; mat. DIN 1.4404/1.4578 – VYVRTÁNÍ OTVORU ø12mm, HLOUBKA ZÁVRTU 100mm – ZÁVIT M12	12	ks		

CELKOVÁ HMOTNOST (1 ks): 29,0 kg

KUSOVNÍK: Z06–KONZOLA VODÍCÍCH TYČÍ ČERPADLA

POZ.	POPIS	MNOŽSTVÍ	M.J.	HMOTNOST JEDNOTKOVÁ	HMOTNOST CELKOVÁ
				kg/M.J.	kg
1	KONZOLA PROFIL DUTÝ SVAŘOVANÝ SE ČTVERCOVÝM PRŮŘEZEM, ČSN EN 10219; JÄKL 80x80x3mm; mat.: 1.4404	1,0	m	7,54	7,5
2	KOTEVNÍ DESTIČKA NEREZOVÁ PROFILOVÁ OCEL (PLOCHÁ) 200x100x6,0mm, DIN 1017, mat. DIN 1.4404	2	ks	0,96	1,9
3	UKOTVENÍ KOTEVNÍCH DESTIČEK – PRŮVLAKOVÁ KOTVA, OZNAČENÍ: FIX Z 12x100/25–6 A4 – ODOLNÁ PROTI KOROZI; mat. DIN 1.4404/1.4578 – VYVRTÁNÍ OTVORU ø12mm, HLOUBKA ZÁVRTU 100mm – ZÁVIT M12	4	ks		

CELKOVÁ HMOTNOST (1ks): 9,4 kg

AQOL s.r.o., Tovární 1059/41, 779 00 Olomouc
aqol@aqol.cz, www.aqol.cz

AQOL projekce • inženýring • realizace vodohospodářských staveb

VYPRACOVAL	ING. J. SLÁDEK	ODP. PROJEKTANT	ING. LUKÁŠ ZIMMERMANN	ČÍSLO ZAKÁZKY	2022018
OBJEDNATEL	Vodovody a kanalizace Kroměříž, a.s. Kojetínská 3666/64, 767 01 Kroměříž			DATUM	03/2024
ZAKÁZKA	KANALIZACE A ČOV PAČLAVICE VČETNĚ M.Č. PORNICE A LHOTA			STUPEŇ	DPS
				FORMÁT	10x A4
				MĚŘÍTKO	M 1:25
D.7 PS 02 ČERPACÍ STANICE - STROJNÍ D.7.3 ČS 2-1	ZÁMEČNICKÉ VÝROBKY			ČÍSLO PŘÍLOHY	D.7.3.6
				ČÍSLO KOPIE	