




ŘEZ "A-A":

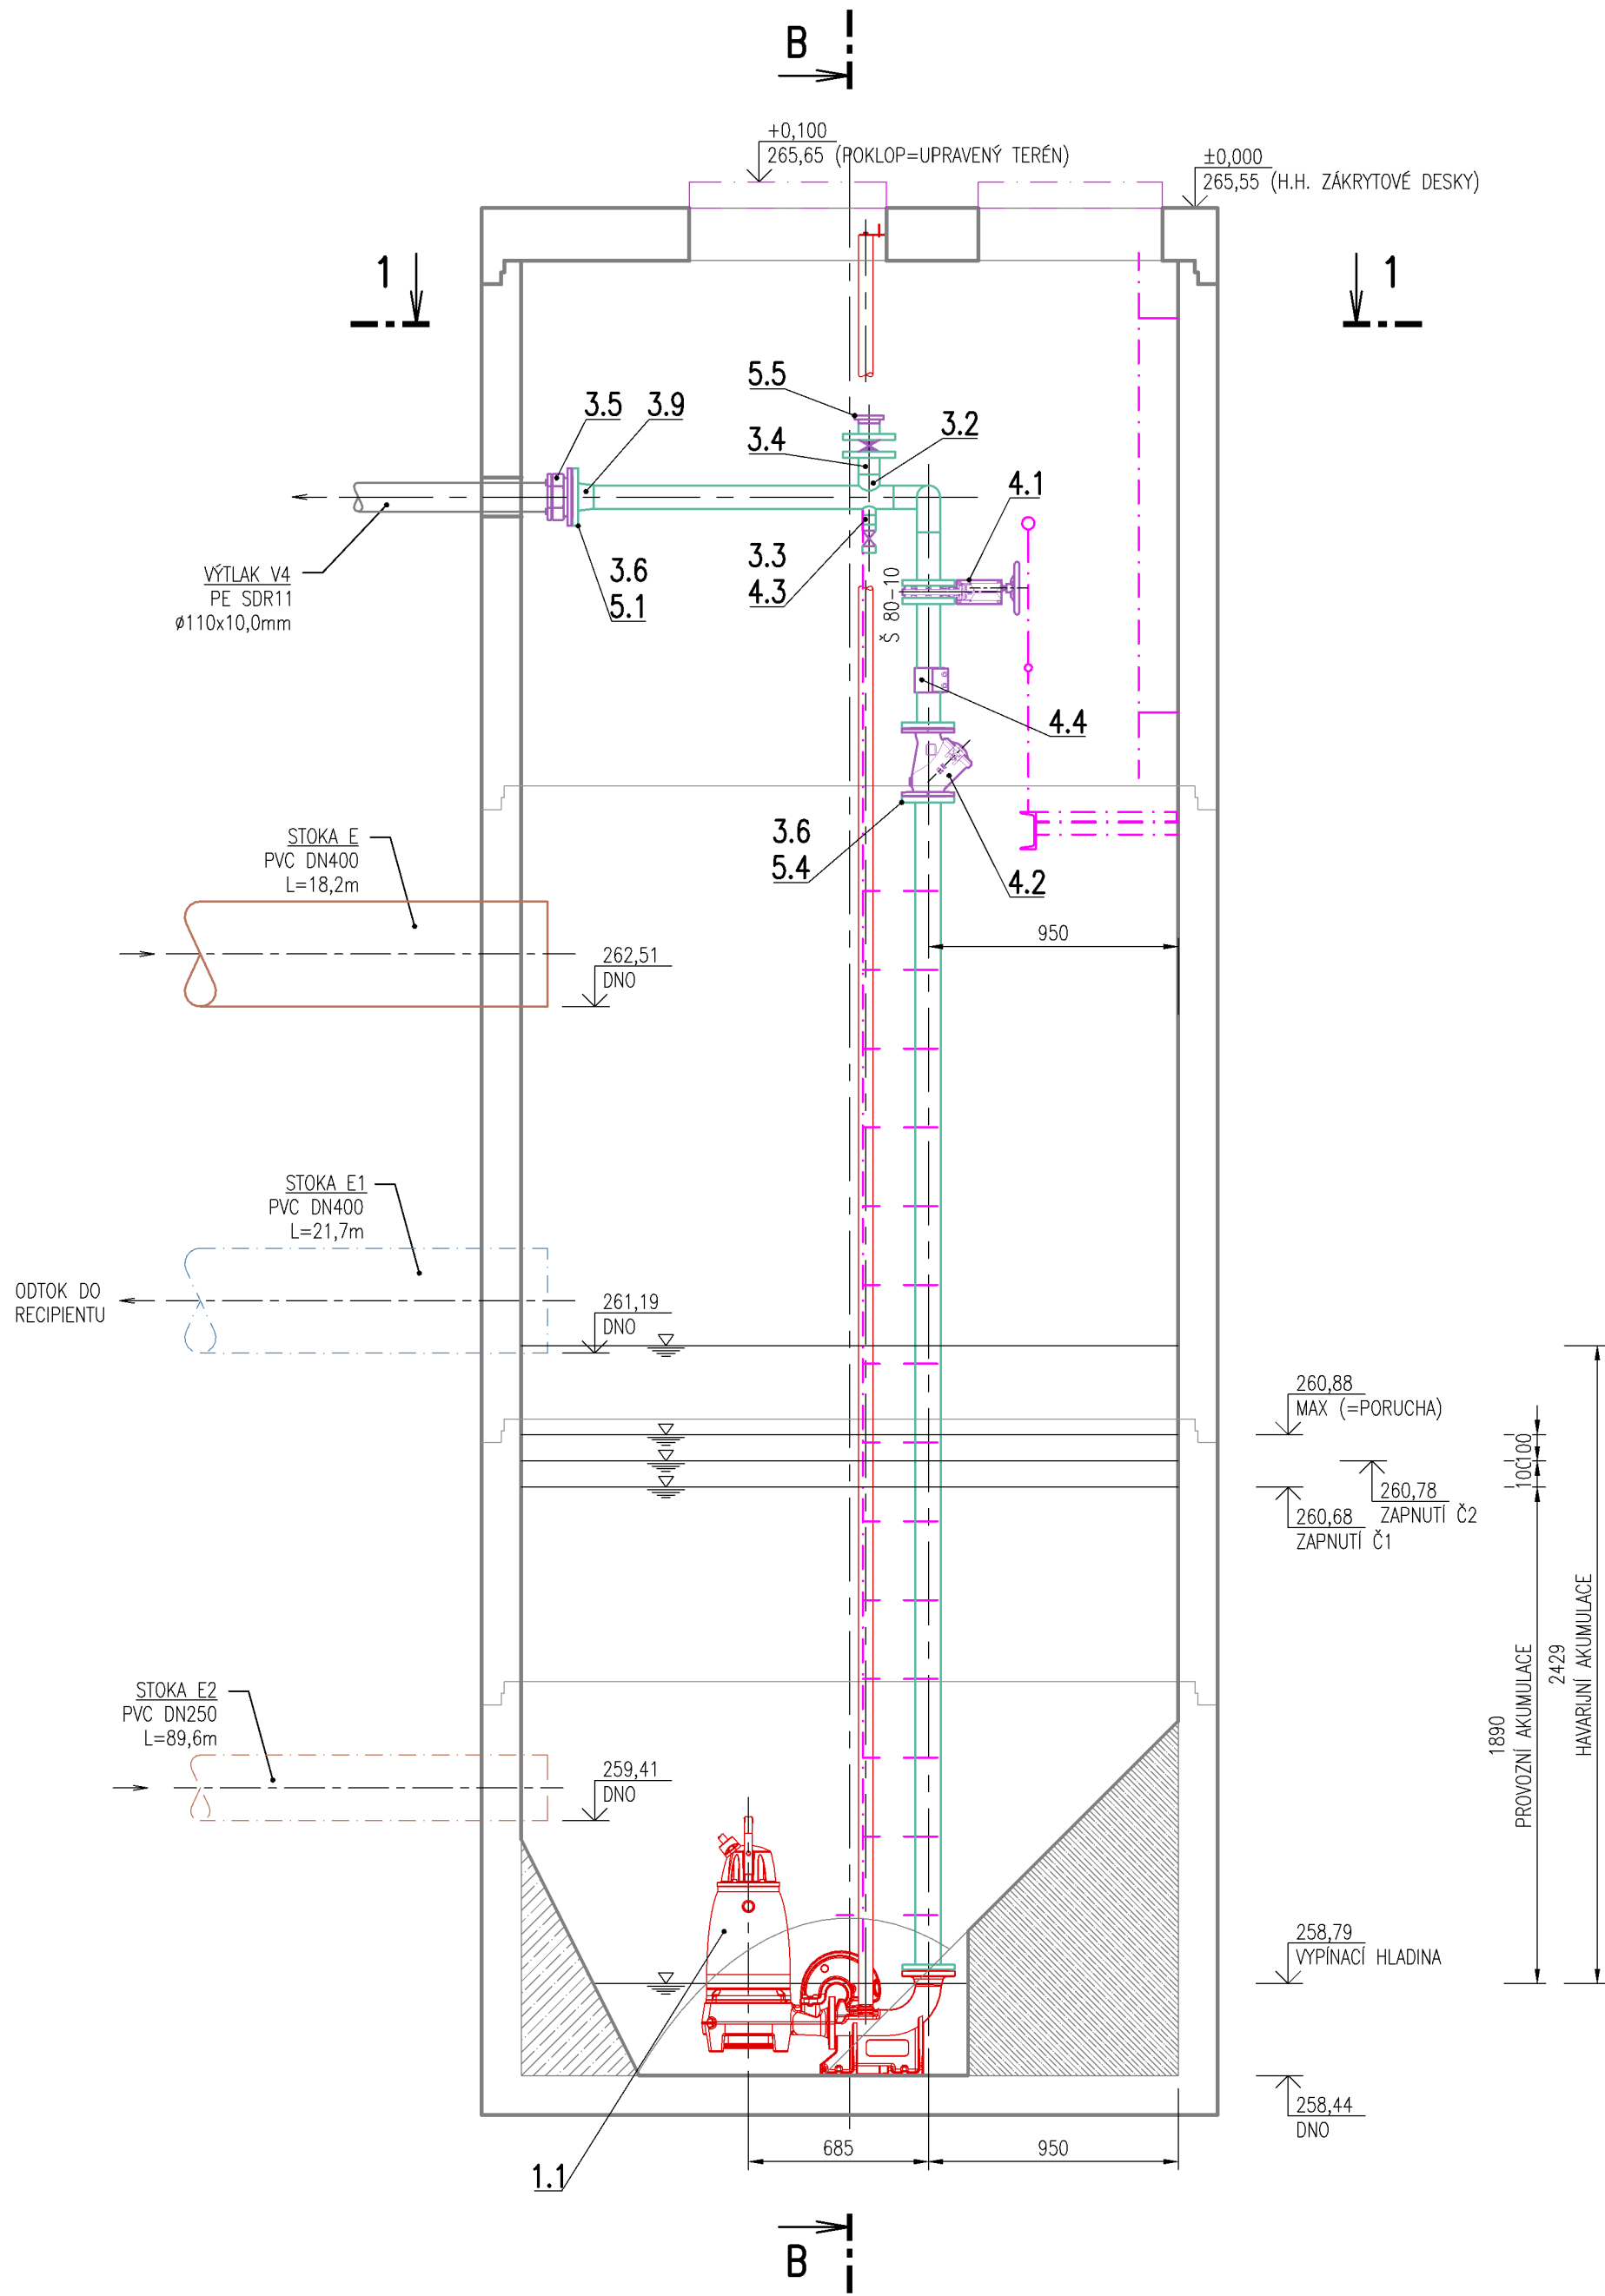


ŘEZ "B-B":

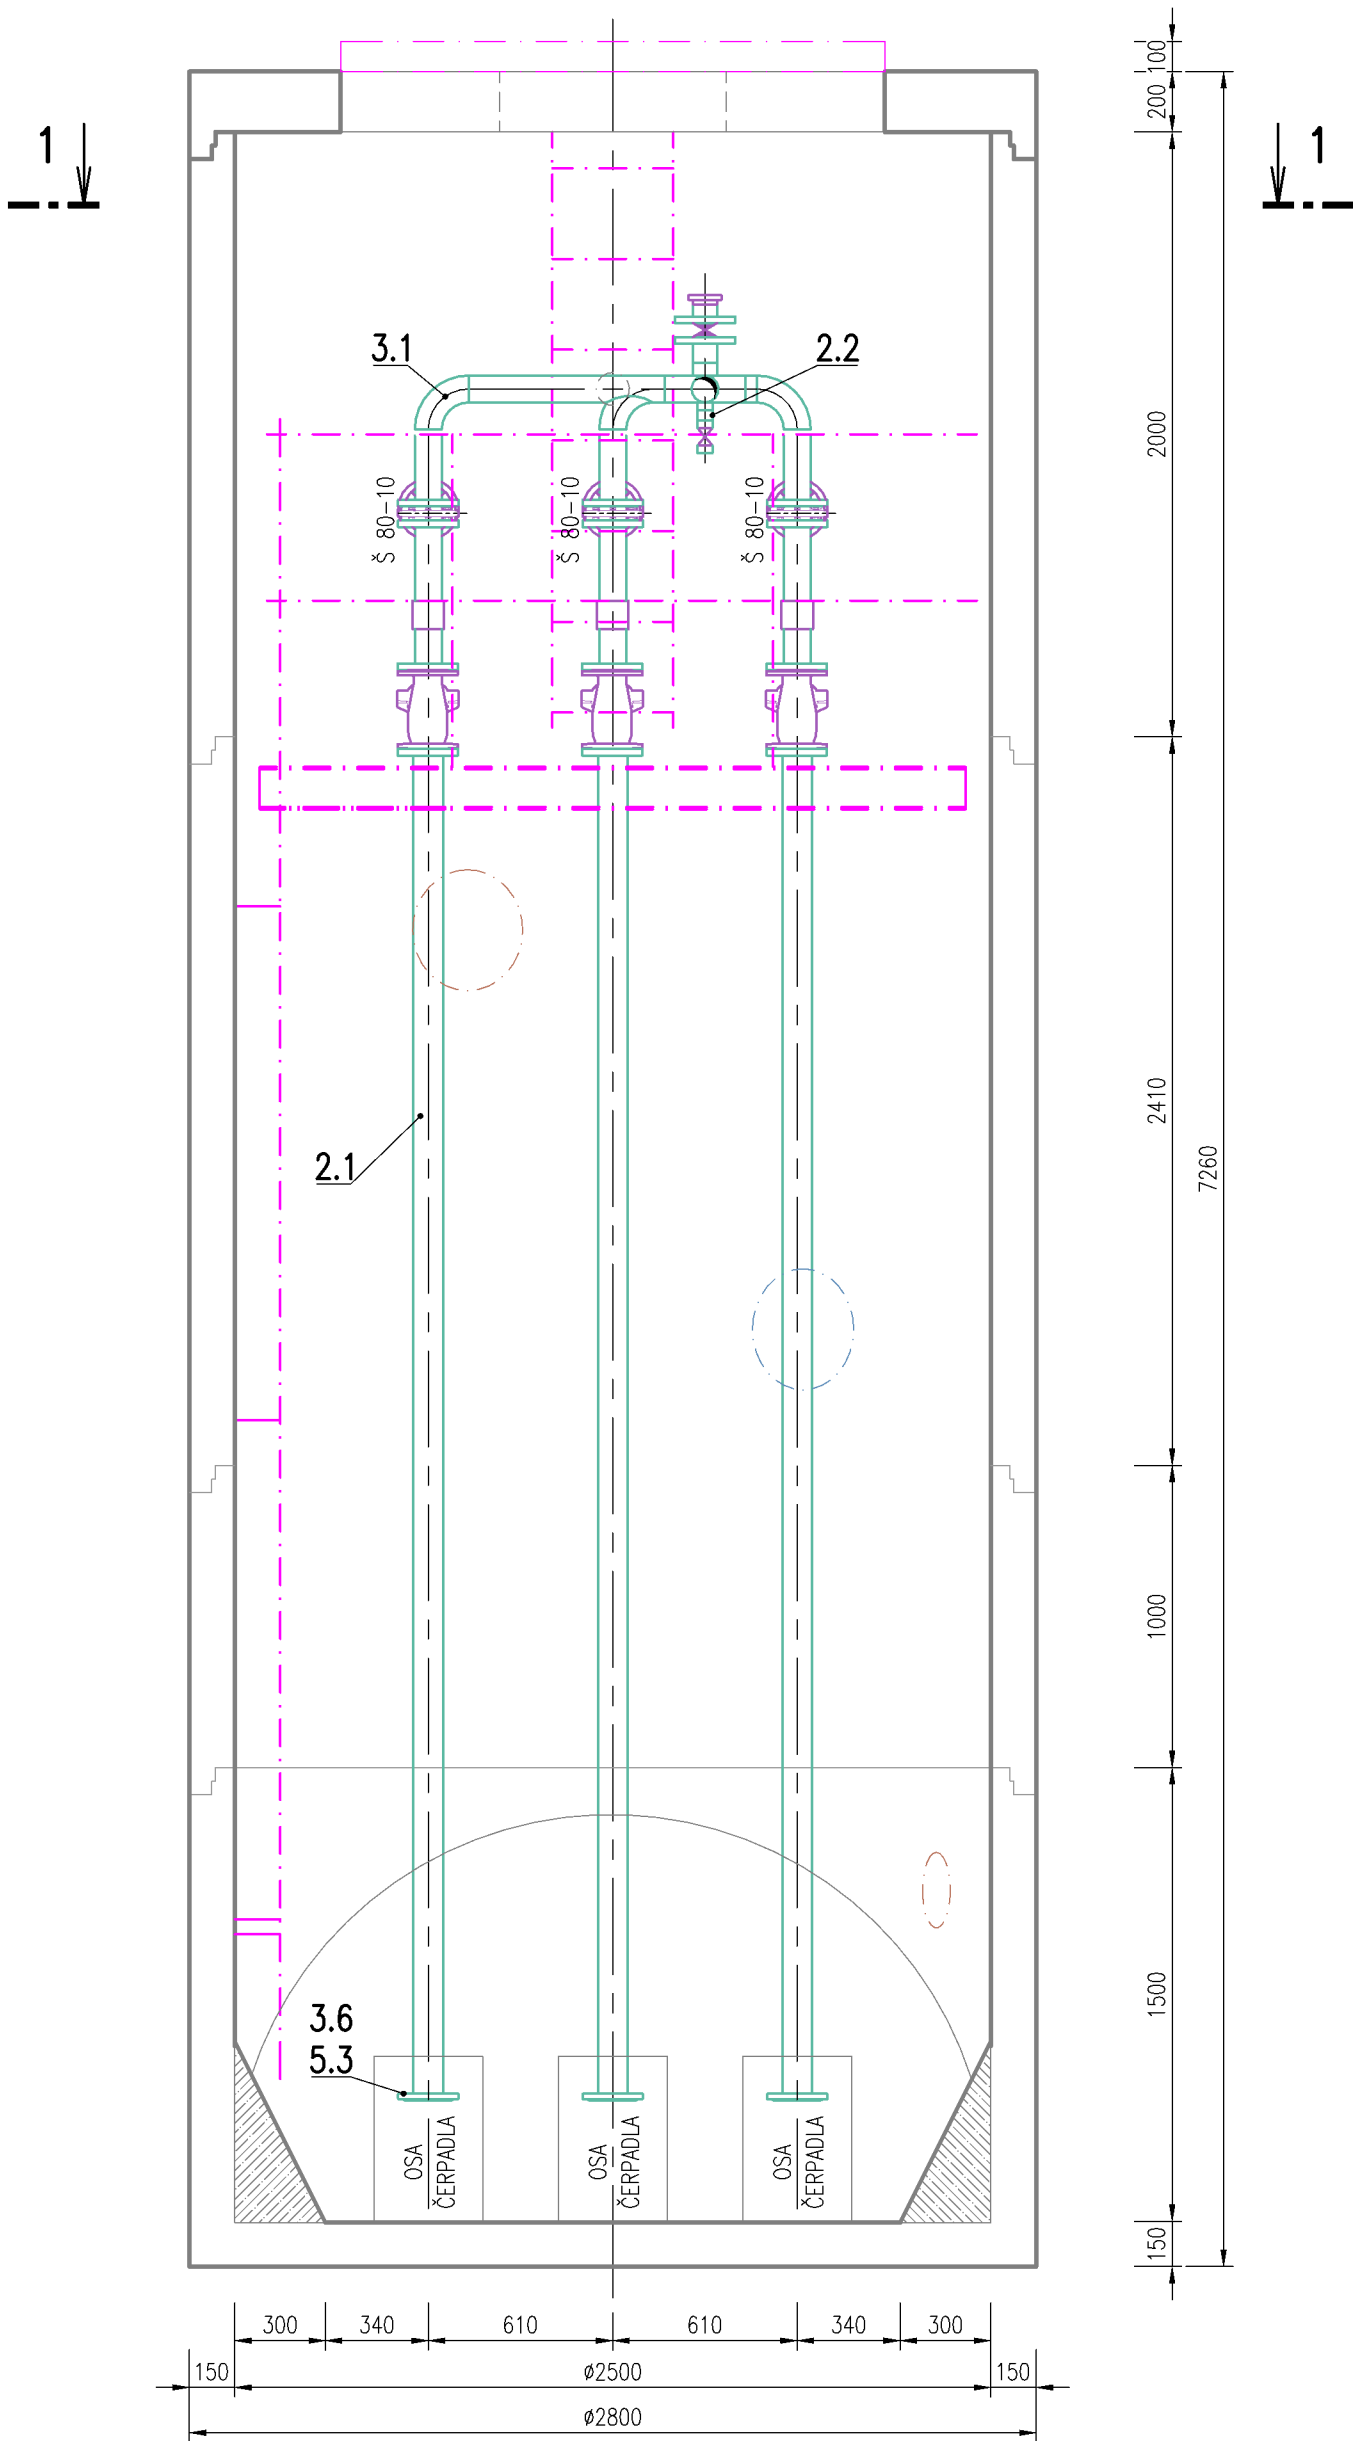

ŘEZ "1-1":

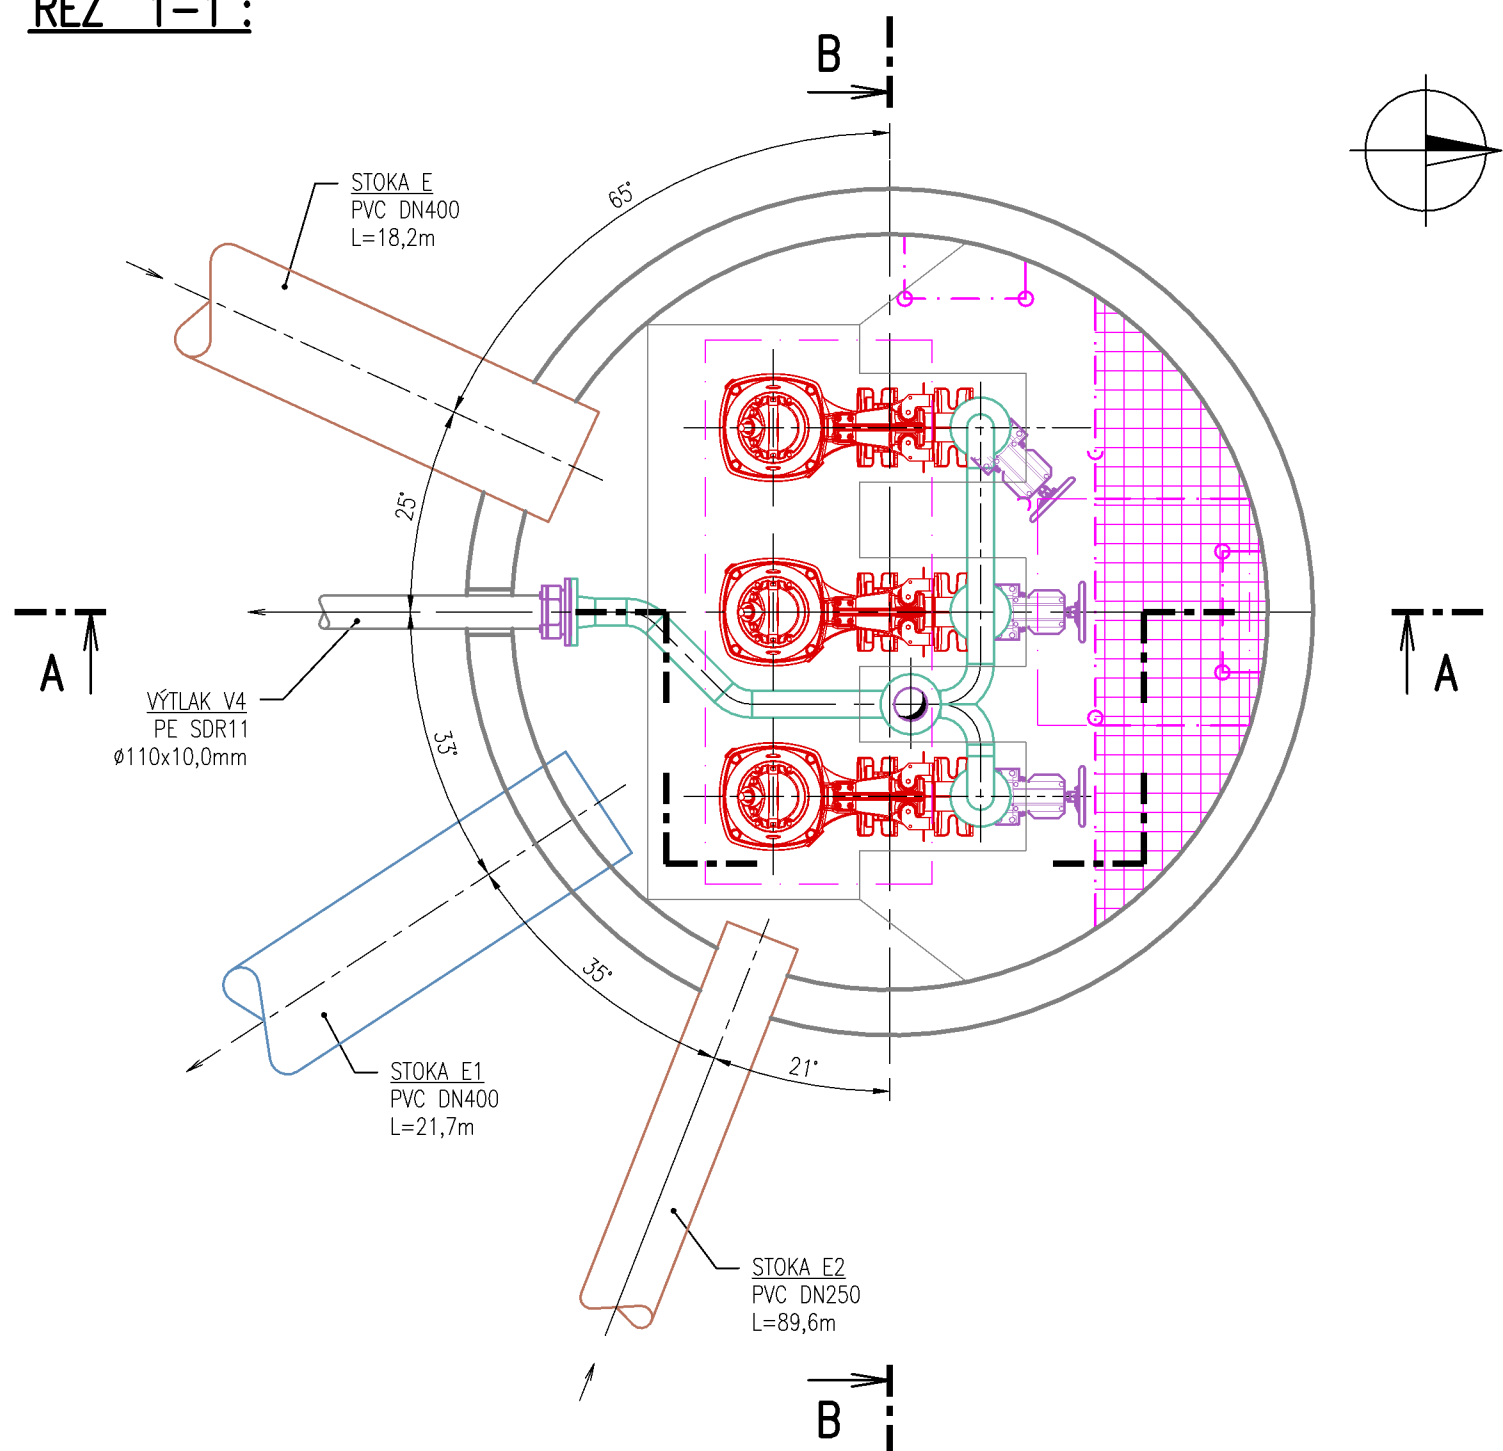

PŮDORYS:

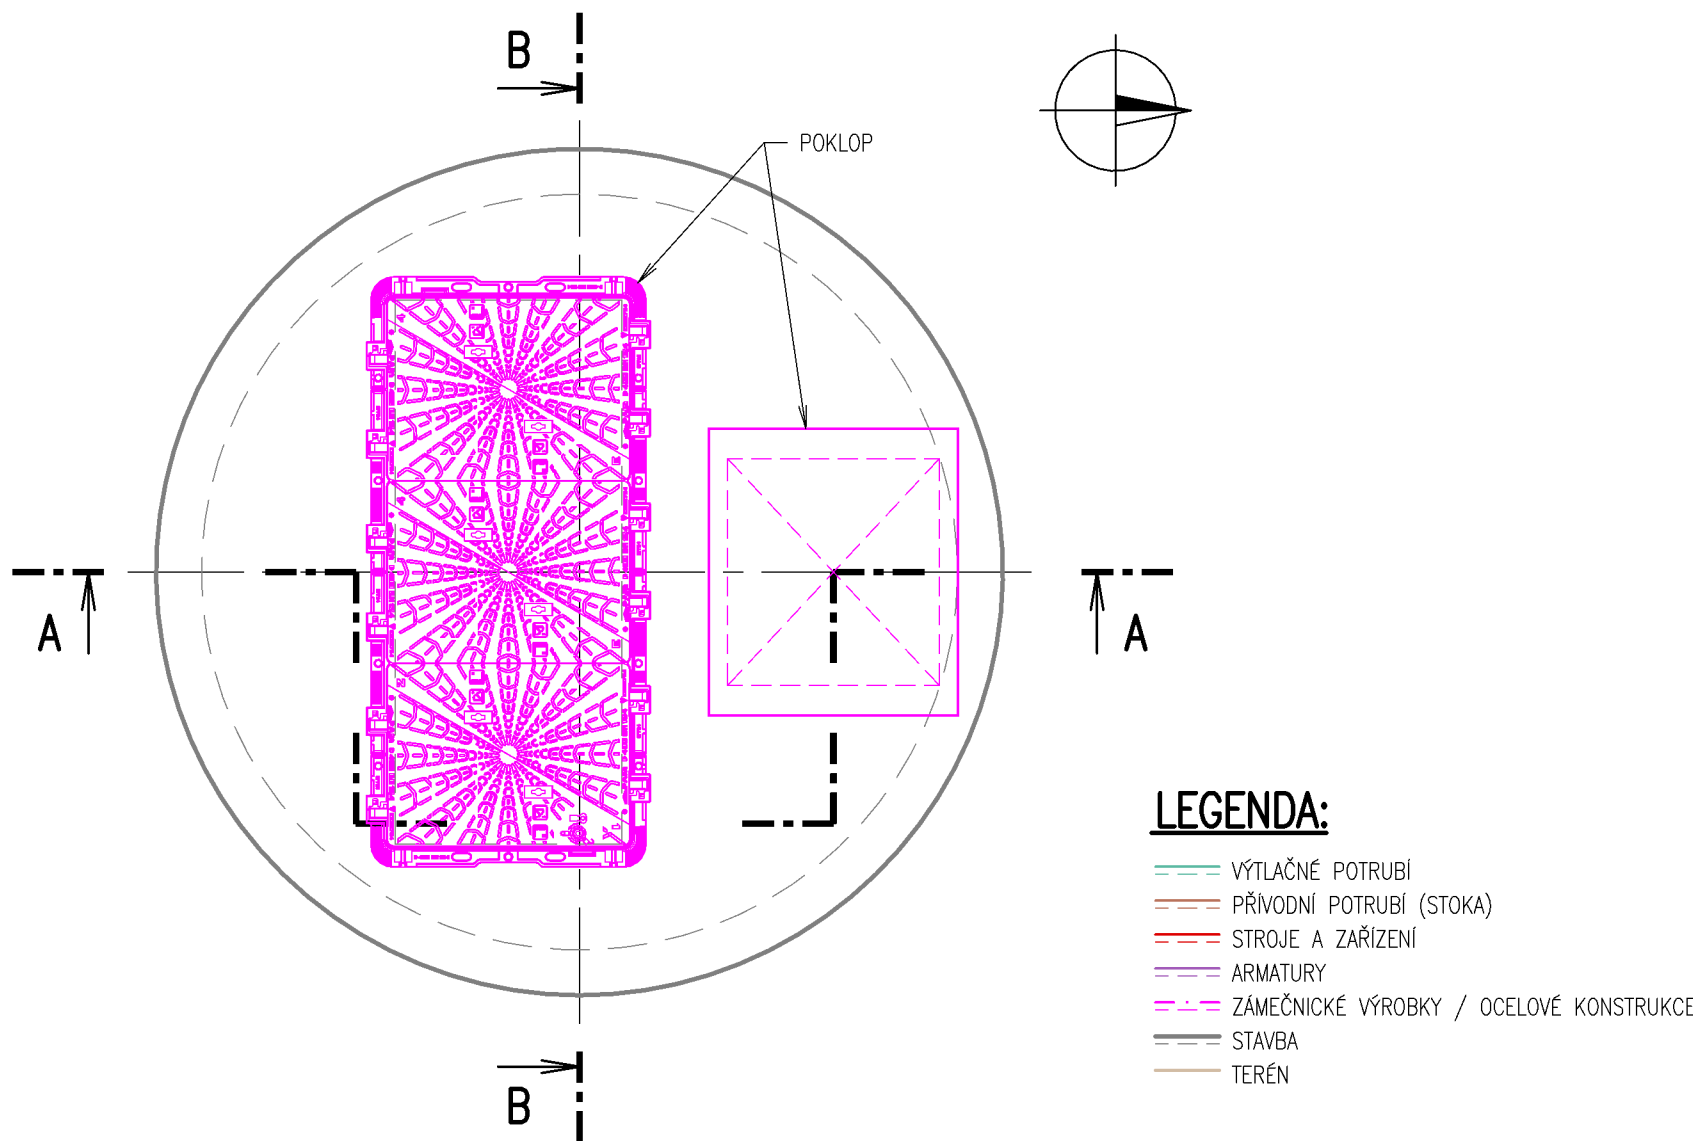

LEGENDA:

- VÝTLAČNÉ POTRUBÍ
- PŘÍVODNÍ POTRUBÍ (STOKA)
- STROJE A ZAŘÍZENÍ
- ARMATURY
- ZÁMEČNÍKÉ VÝROBKY / OCELOVÉ KONSTRUKCE
- STAVBA
- TERÉN

POZNÁMKY:

- NEDILNOU SOUČÁSTÍ VÝKRESU JE TECHNICKÁ SPECIFIKACE-VIZ SAMOSTATNÝ DOKUMENT.
- POKUD JE DÉLKA VODIČÍCH TRUBEK ČERPADLA VĚTŠÍ NEŽ 1,5m, DOPORUČUJE SE PO KAŽDÉM DALŠÍM NÁSLEDUJÍCÍM 1,5m VSADIT POMOCÍ SVAROVÉHO SPOJE MEZI VODIČÍ TRUBKY DISTANČNÍ ROZPĚRKU.
- SITUOVÁNÍ EL. ROZVADĚČE URČUJE PROJEKT ELEKTROČÁSTI.
- OVLADAČE PRO AUTOMATIZACI CHODU ČS JSOU DODÁVKOU ELEKTROČÁSTI.

AQOL s.r.o., Tovární 1059/41, 779 00 Olomouc aqol@aqol.cz, www.aqol.cz				 <b>AQOL</b> projekce • inženýring • realizace vodoohospodářských staveb	
VYPRACOVAL	ING. J. SLÁDEK	ODP. PROJEKTANT	ING. LUKAS ZIMMERMANN	ČÍSLO ZAKÁZKY	2022018
OBJEDNATEL	Vodovody a kanalizace Kroměříž, a.s. Kojetelská 366/64, 767 01 Kroměříž			DATUM	03/2024
ZAKÁZKA	KANALIZACE A ČOV PAČLAVICE VČETNĚ M.Č. PORNICE A LHOTA			STUPEŇ	DPS
				FORMÁT	6x A4
				MĚŘÍTKO	M 1:25
D.7.4	PS 02 ČERPACÍ STANICE - STROJNÍ CS 3-1	STROJNÍ TECHNOLOGIE		CELKOVÁ DISPOZICE	ČÍSLO PŘÍLOHY D.7.4.3
				ČÍSLO KOPIE	