




ŘEZ "A-A":

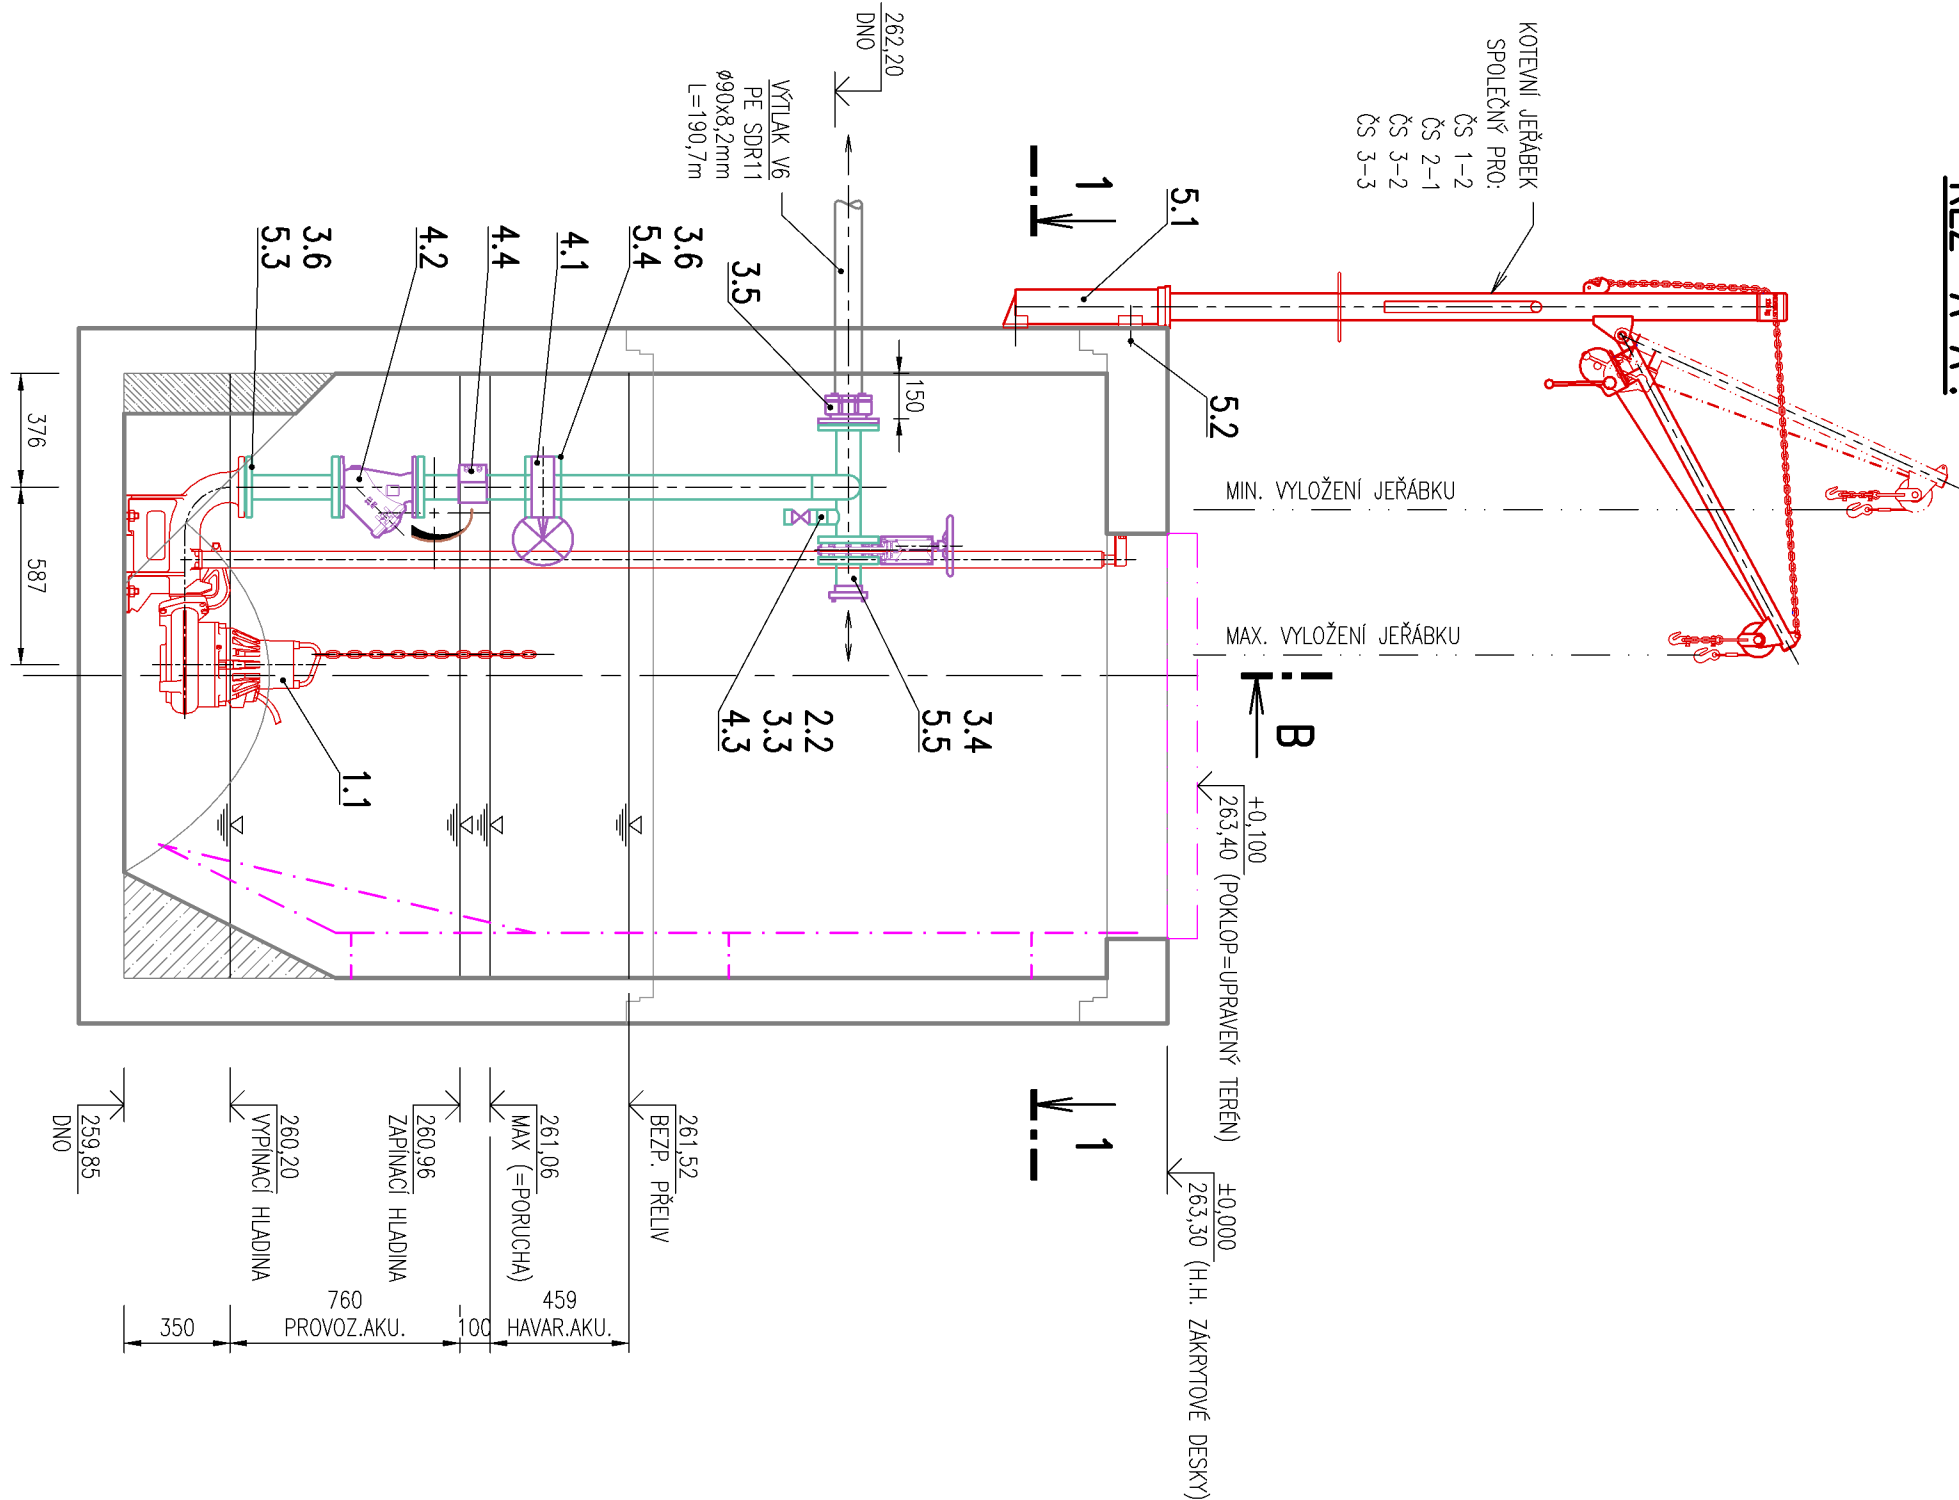


ŘEZ "B-B":

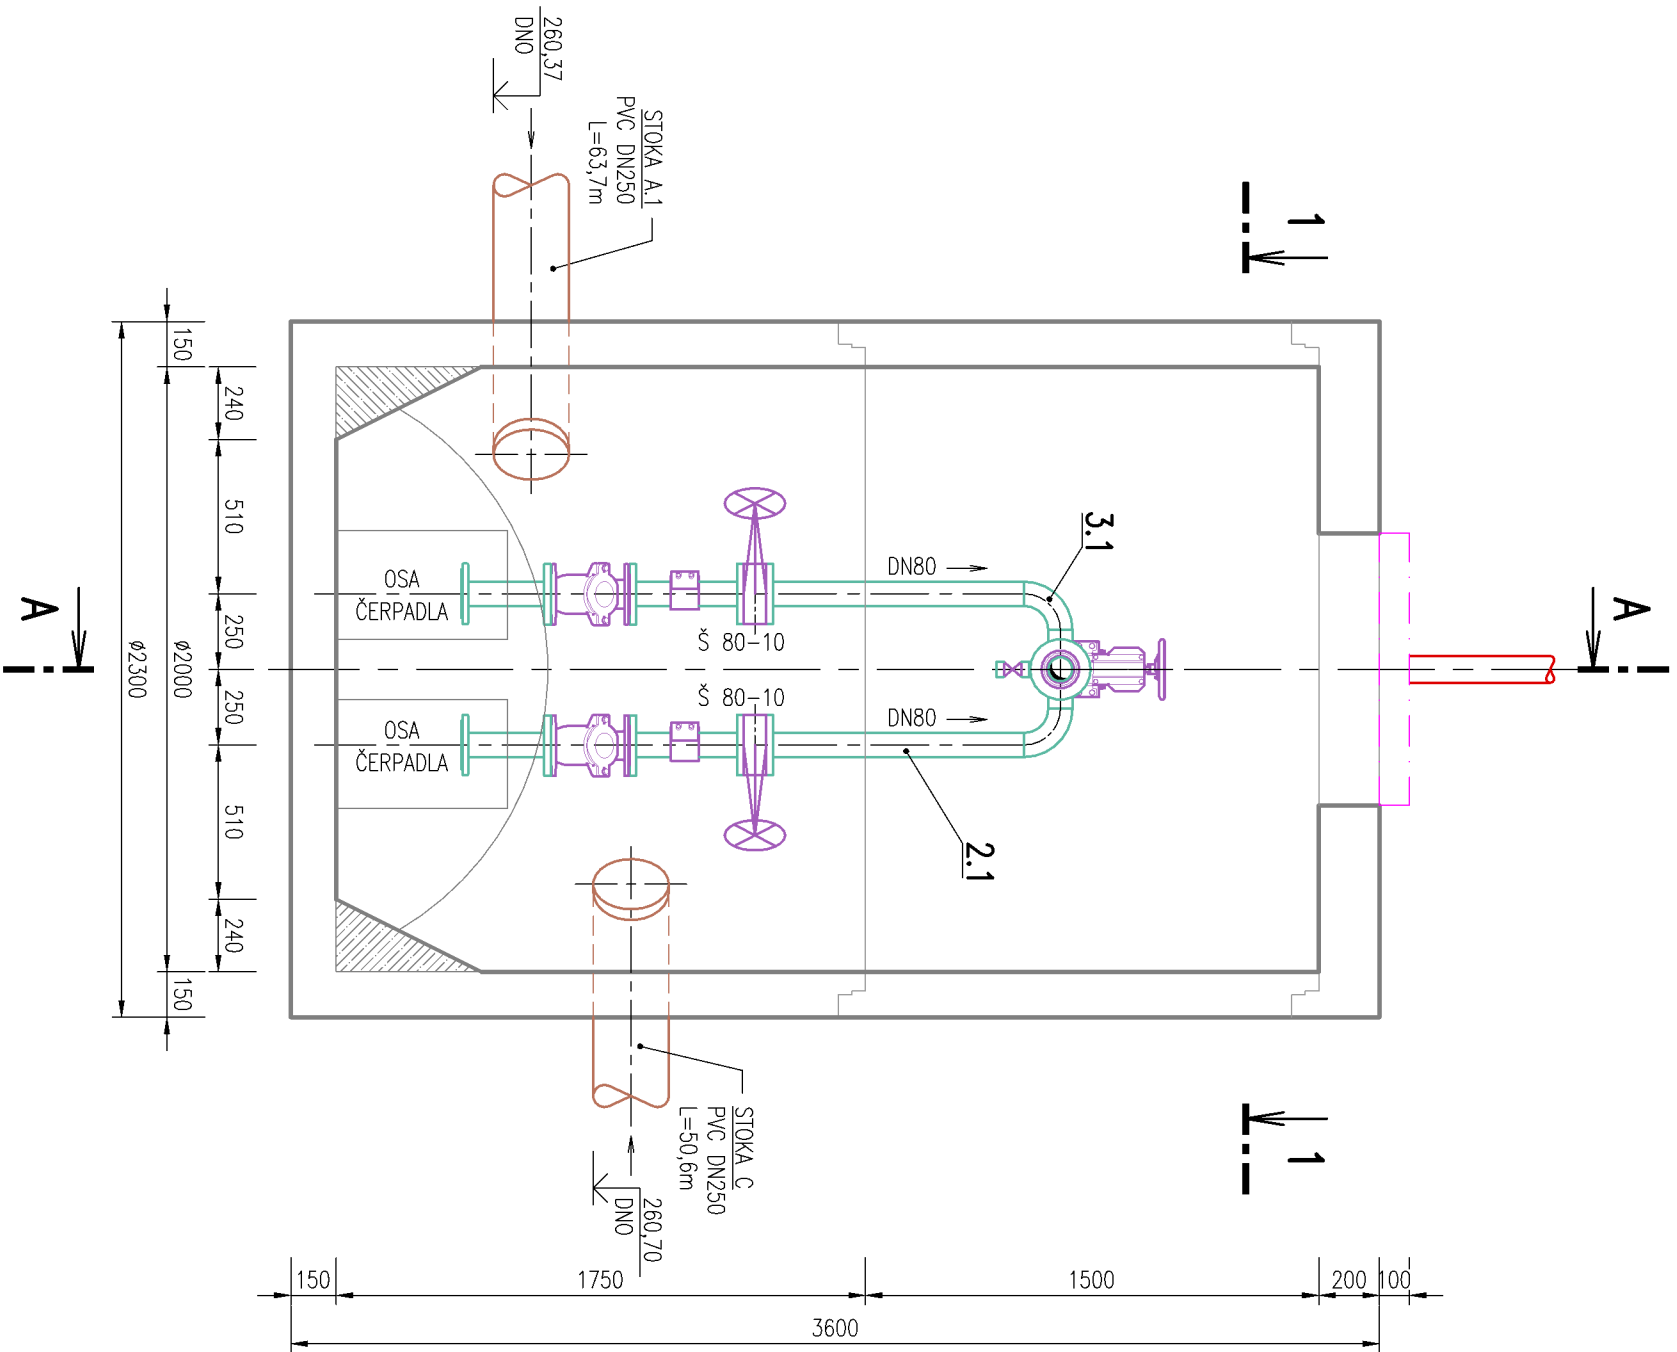

ŘEZ "1-1":

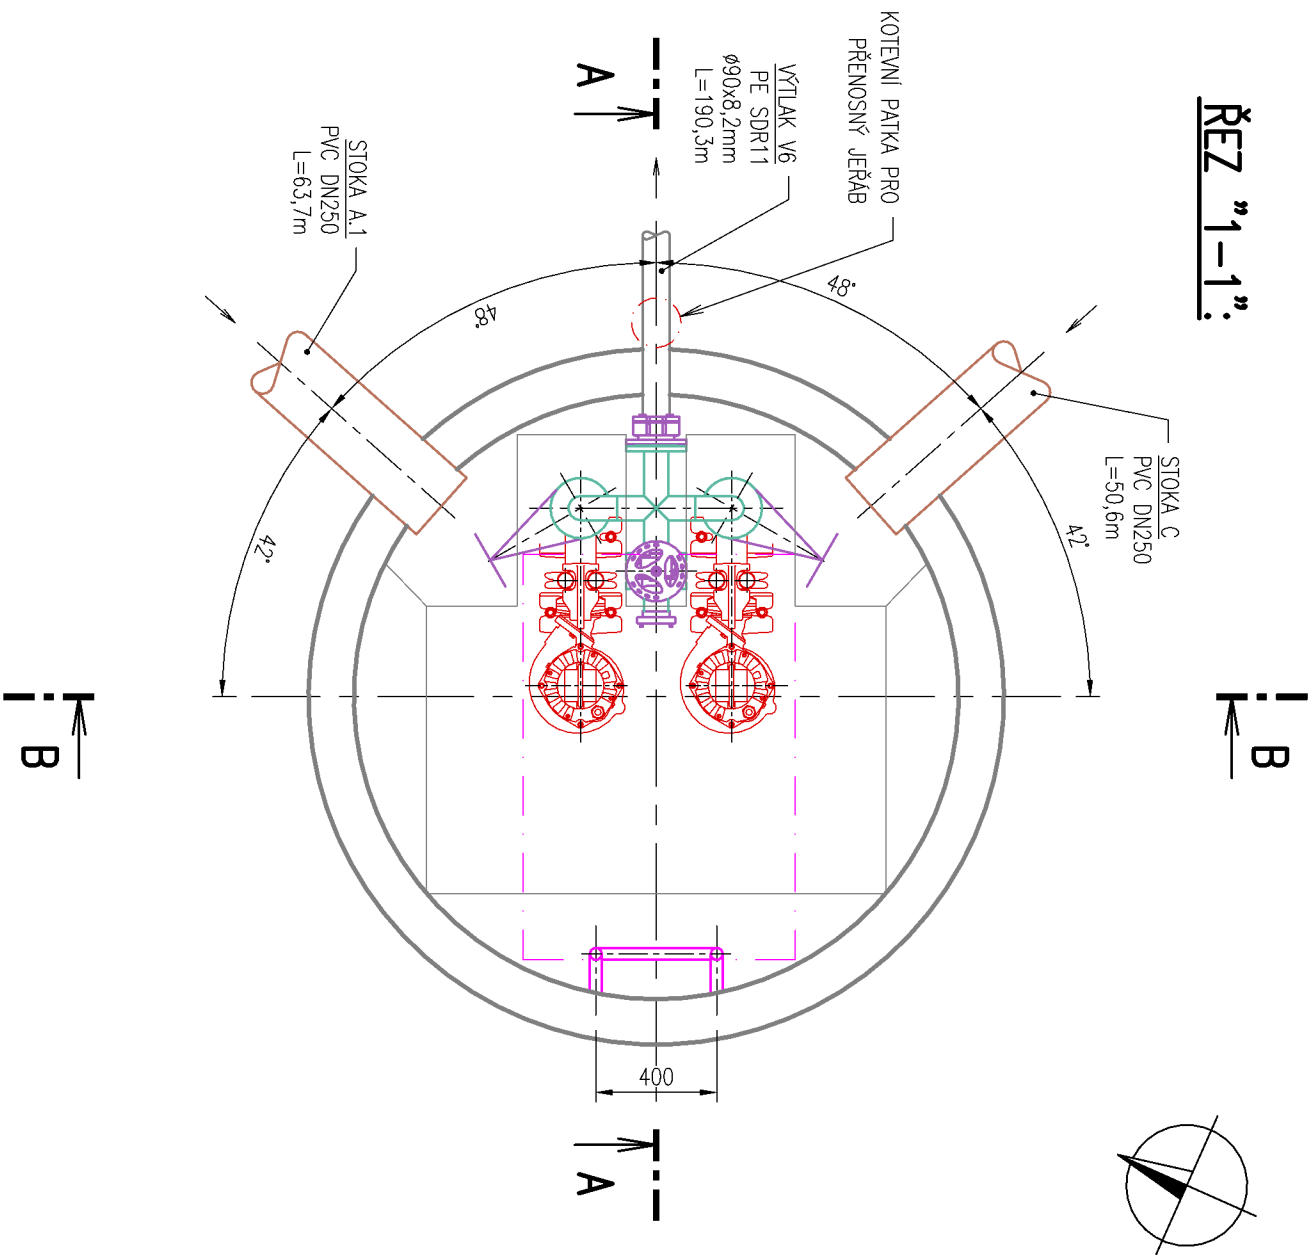

PŮDORYS:

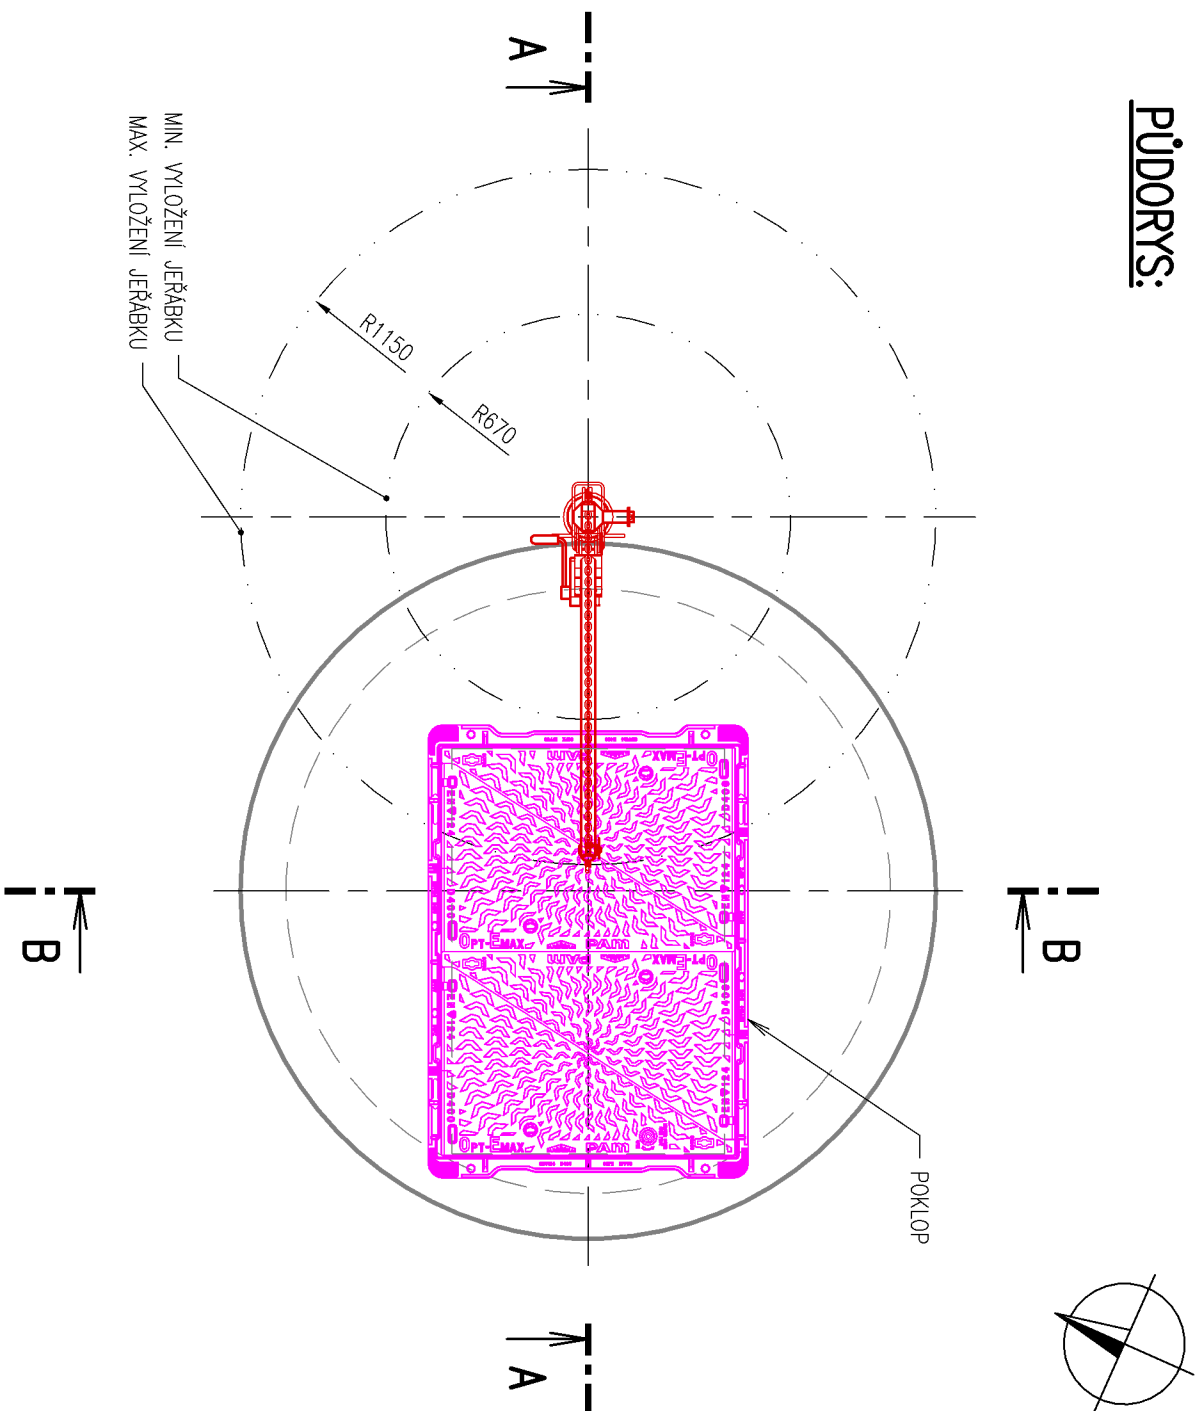


LEGENDA:

- VÝTLAČNÉ POTRUBÍ
- PRÁVNÍ POTRUBÍ (STOKA)
- STROJE A ZAŘÍZENÍ
- ARMATURY
- ZÁMEČNÍKOVÉ VÝROBKY / OCELOVÉ KONSTRUKCE
- STĚNA
- TERÉN

POZNAMKY:

- 1) NEJEDNÁ O SOULADNOST VÝKRESU JE TECHNICKÁ SPECIFIKACE VÝZ. SAMOSTATNÝ DOKUMENT.
- 2) POKUD JE DELKA VODNÍCH TRUBEK ČERPADLA VĚŠÍ NEŽ 1,5m, DOPORUČUJE SE PO KAŽDÉM DLŠÍM NÁSLEDUJÍCÍM 1,5m VSAZIT POKOČI SVAROVÉHO SPOJE MEZI VODNÍ TRUBKY OSTATNÍ ROZDĚLKU.
- 3) STUPOVNÍ EL. ROZVADĚČE ÚŘADUJE PROJEKT ELEKTROČÁSTI.
- 4) OVLADÁČE PRO AUTOMATIZACI CHODU ČS JSOU DODÁVKOU ELEKTROČÁSTI.

AQOL s.r.o., Továrni 1059/41, 779 00 Olomouc aqol@aqol.cz, www.aqol.cz				 projekce • inženýring • realizace vodohospodářských staveb	
VYPRACOVAL	ING. J. SLÁDEK	ODP. PROJEKTANT	ING. LUKÁŠ ZIMMERMAN	ČÍSLO ZAKÁZKY	2022018
OBJEDNATEL	Vodovodny a kanalizace Kroměříž, a.s. Kojelinská 366/64, 767 01 Kroměříž			DATUM	03/2024
ZAKÁZKA	KANALIZACE A ČOV PAČLAVICE VČETNĚ M.Č. PORNICE A LHOTA			STUPEŇ	DPS
				FORMAT	8x A4
				MĚŘITKO	M 1:25
				ČÍSLO PŘÍLOHY	ČÍSLO KOPIE
D.7 D.7.8 ČS 3-3	PS 02 ČERPADLA STANICE - STROJNÍ			D.7.6.3	
STROJNÍ TECHNOLOGIE				CELKOVÁ DISPOZICE	