



SITUACE (1:2000)  
K.Ú. PAČLAVICE

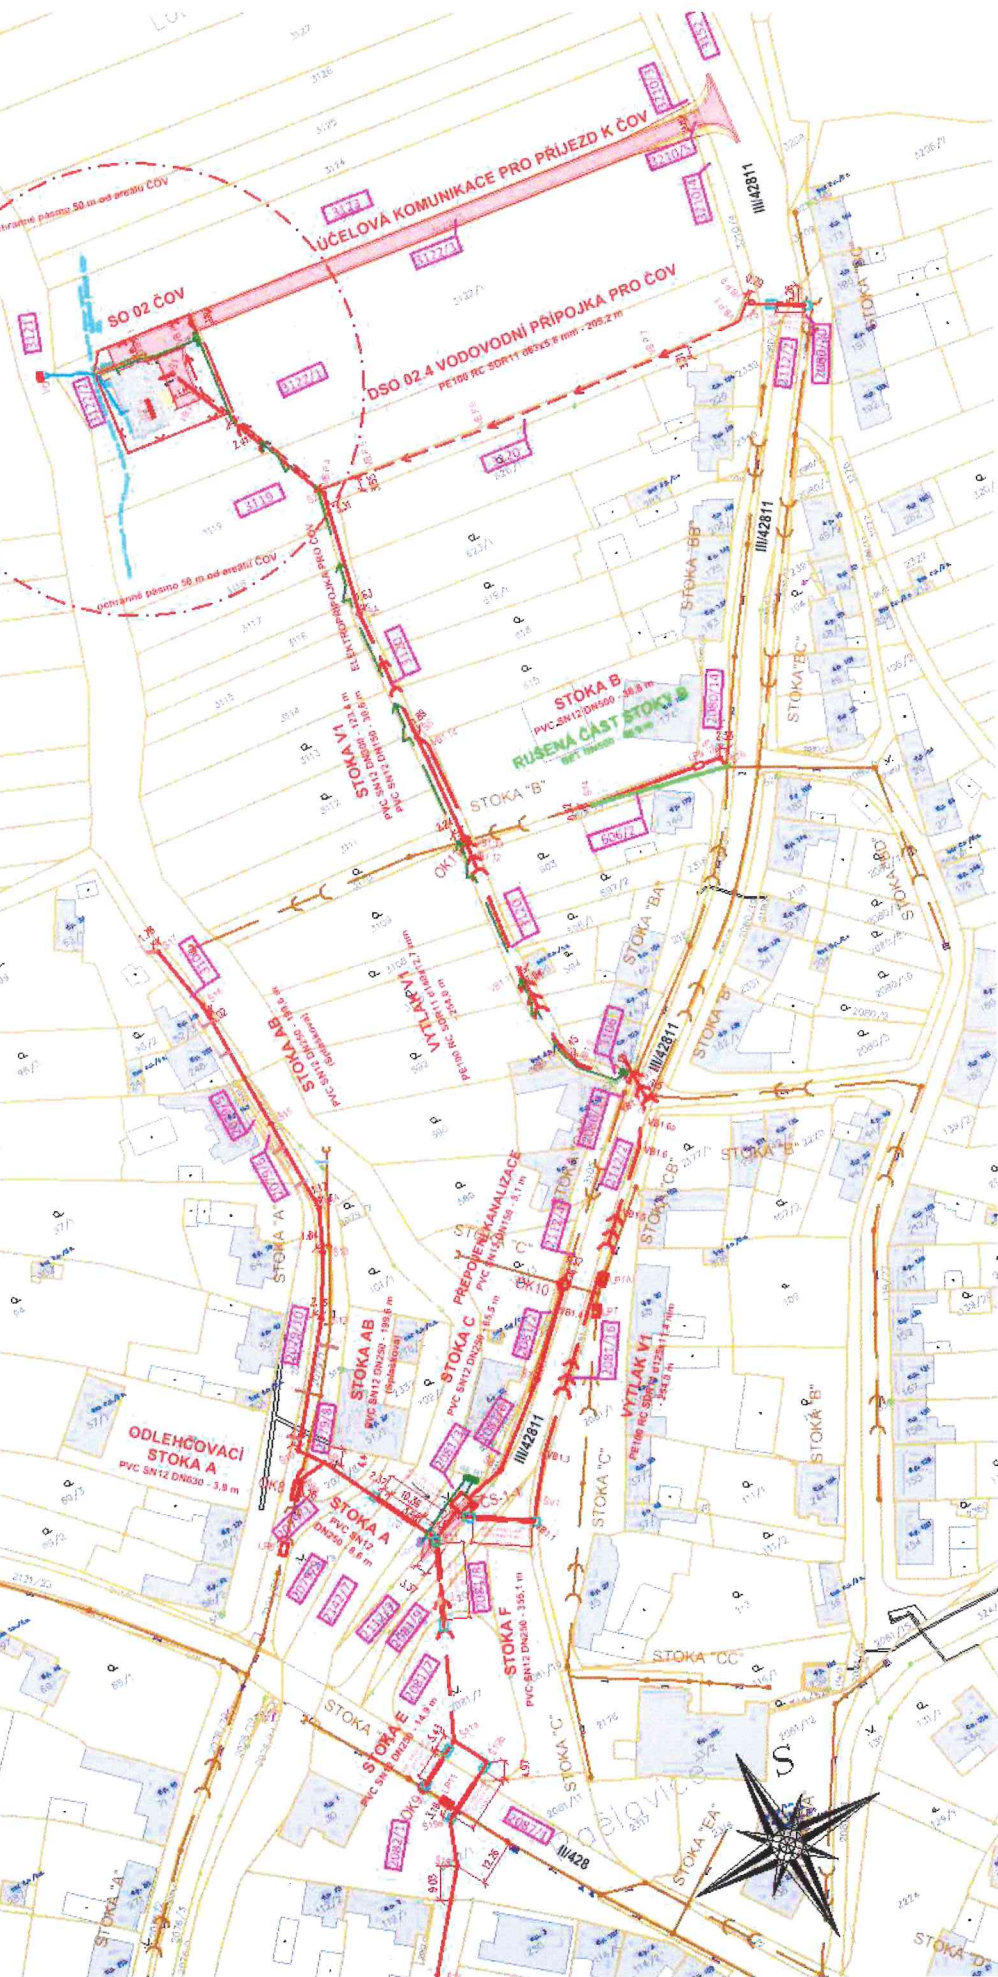

SITUACE (1:2000)  
K.Ú. PAČLAVICE

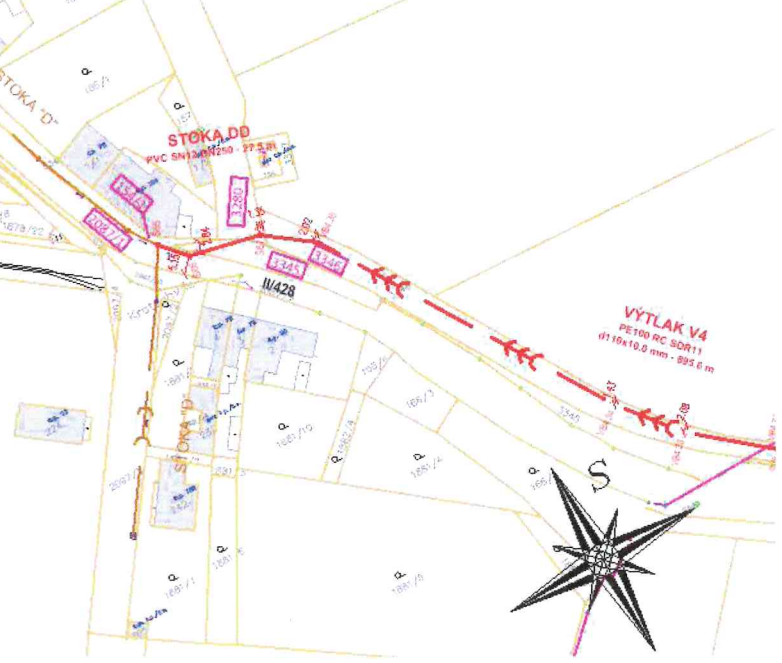

LEGENDA


- STÁVAJÍCÍ STOKA JEDNOTNÁ
- STÁVAJÍCÍ STOKA DEŠŤOVÁ
- IO 02.1 GRAVITAČNÍ KANALIZACE
- IO 02.2 KANALIZAČNÍ VÝTLAKY
- KABELOVÉ PŘÍPOJKY NN
- PŘÍPOJKA VODY K ČOV
- ČS+OK
- ODLEHČOVACÍ KOMORY
- ČERPAČÍ STANICE + ODLEHČOVACÍ KOMORA
- LAPÁK ŠTĚRKU
- PARCELY DOTČENÉ STAVBOU
- IO 05.1 PŘÍJEZDOVÁ KOMUNIKACE K ČOV
- A ZPEVNĚNÉ PLOCHY
- IO 05.2 SJEZDY K ČERPAČÍM STANICÍM

Souhlas vlastníka  
Pozemky:  
p.č. 2112/2, 2112/3, 2112/4, 2144/1, 2144/53, 2076/11, 2087/1, 3152, 3345 k.ú. Pačlavice;  
Vlastník: Zlínský kraj, třída Tomáše Bati 21, 761 90 Zlín  
Zastoupený: Ředitelstvem silnic Zlínského kraje, příspěvková organizace,  
K Majáku 5001, 760 01 Zlín  
Souhlasím s umístěním a provedením stavby při dodržení podmínek uvedených  
ve Smlouvě o podmínkách a právu provést stavbu č. SML/0626/23.

Datum: 19-12-2023


Podpis vlastníka:  
Ing. Bronislav Malý  
ředitel

Ředitelství silnic Zlínského kraje,  
příspěvková organizace  
K Majáku 5001, 760 01 Zlín  
- 18 -

AQOL s.r.o., Tovární 1059/41, 779 00 Olomouc aqol@aqol.cz, www.aqol.cz				 <b>AQOL</b> projekce • inženýring • realizace vodohospodářských staveb	
VYPRACOVAL	ING. MARTIN GOTTWALD	ODP. PROJEKTANT	ING. LUKÁŠ ZIMMERMANN	ČÍSLO ZAKÁZKY	2022018
OBJEDNATEL	Vodovody a kanalizace Kroměříž, a.s. Kojetinská 3666/64, 767 01 Kroměříž			DATUM	11 / 2022
ZAKÁZKA <b>KANALIZACE A ČOV PAČLAVICE VČETNĚ M.Č. PORNICE A LHOTA</b>				STUPEŇ	DSP
				FORMÁT	2x A4
C. SITUACNÍ VÝKRESY <b>KATASTRÁLNÍ SITUACNÍ VÝKRES 1. PŘÍLOHA</b>				MĚŘITKO	1:2000
				ČÍSLO PŘÍLOHY <b>C.2</b>	ČÍSLO KOPIE



SITUACE (1:2000)  
K.Ú. LHOTA U PAČLAVIC

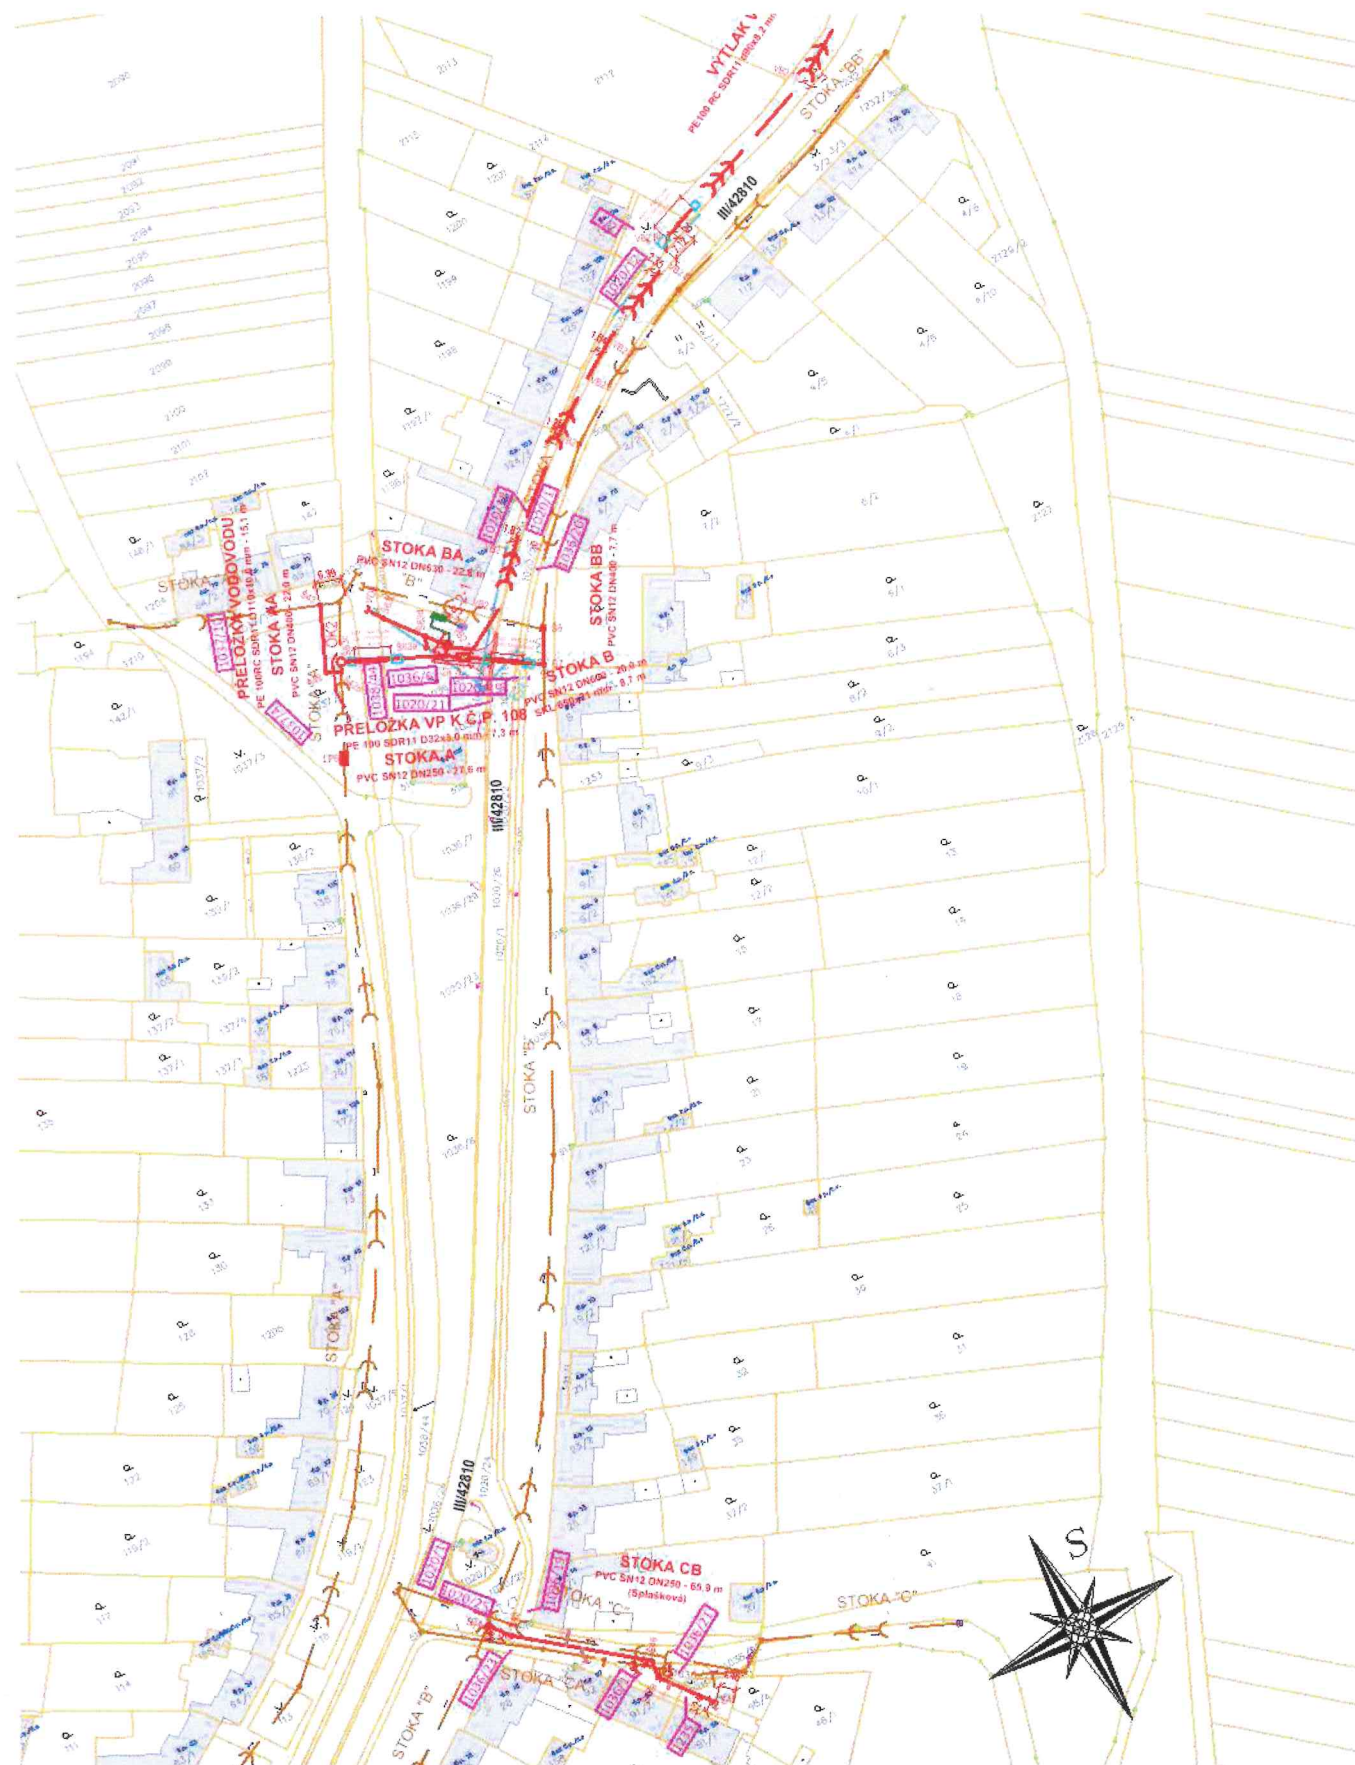

LEGENDA

	STÁVAJÍCÍ STOKA JEDNOTNÁ
	STÁVAJÍCÍ STOKA DEŠŤOVÁ
	IO 02.1 GRAVITAČNÍ KANALIZACE
	IO 02.2 KANALIZAČNÍ VÝTLAKY
	KABELOVÉ PŘÍPOJKY NN
	PŘÍPOJKA VODY K ČOV
	ČS+OK
	ODLEHČOVACÍ KOMORY
	ČERPACÍ STANICE + ODLEHČOVACÍ KOMORA
	LAPÁK ŠTĚRKU
	PARCELY DOTČENÉ STAVBOU
	IO 05.1 PŘÍJEZDOVÁ KOMUNIKACE K ČOV
	A ZPEVNĚNÉ PLOCHY
	IO 05.2 SJEZDY K ČERPACÍM STANICÍM

Souhlas vlastníka




Pozemky:  
p.č. 1020/1, 1020/12, 1020/18, 1020/19, 1020/25, 1020/21 k.ú. Lhota u Pačlavic.  
Vlastník: Zlínský kraj, třída Tomáše Bati 21, 761 90 Zlín  
Zastoupený: Ředitelstvem silnic Zlínského kraje, příspěvková organizace,  
K Majáku 5001, 760 01 Zlín  
Souhlasím s umístěním a provedením stavby při dodržení podmínek uvedených  
ve Smlouvě o podmínkách a právu provést stavbu č. SML/0626/23.

Datum: 19.12.2023

Podpis vlastníka:



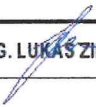

Ing. Bronislav Mařík  
ředitel

Ředitelství silnic Zlínského kraje,  
příspěvková organizace  
K Majáku 5001, 760 01 Zlín  
- 18 -

AQOL s.r.o., Tovární 1059/41, 779 00 Olomouc aqol@aqol.cz, www.aqol.cz				 <b>AQOL</b> projekce • inženýring • realizace vodohospodářských staveb	
VYPRACOVAL	ING.  MARTIN GOTTWALD	ODP. PROJEKTANT	ING.  LUKÁŠ ZIMMERMANN	ČÍSLO ZAKÁZKY	2022018
OBJEDNATEL	Vodovody a kanalizace Kroměříž, a.s. Kojetinská 3666/64, 767 01 Kroměříž			DATUM	11 / 2022
ZAKÁZKA	KANALIZACE A ČOV PAČLAVICE VČETNĚ M.Č. PORNICE A LHOTA			STUPEŇ	DSP
				FORMÁT	2x A4
C. SITUAČNÍ VÝKRESY  KATASTRÁLNÍ SITUAČNÍ VÝKRES 2.PŘÍLOHA				MĚŘÍTKO	1:2000
				ČÍSLO PŘÍLOHY  C.2	ČÍSLO KOPIE



The diagram illustrates different types of dislocations and their movement. It shows several horizontal lines representing crystal planes. Dislocations are represented by breaks or steps in these lines. Some dislocations are labeled with arrows indicating their slip plane and Burgers vector. The types shown include edge dislocations, screw dislocations, and mixed dislocations.


   
 ČS+OK  
 LP

Souhlasím s umístěním a provedením stavby při dodržení podmínek uvedených ve Smlouvě o podmínkách a právu provést stavbu č. SML/0626/23.

Podpis vlastníka:

Ing. Bronislav Malý  
ředitel

Ředitelství silnic Zlínského kraje,  
příspěvková organizace  
K Majákmu 5001, 760 01 Zlín  
- 18 -

<p><b>AQOL s.r.o., Tovární 1059/41, 779 00 Olomouc</b>  <b>aqol@aqol.cz, www.aqol.cz</b></p>				 <p><b>projekce • inženýring • realizace vodohospodářských staveb</b></p>	
VYPRACOVAL	ING. MARTIN GOTTHALD	ODP. PROJEKTANT	ING. LUKÁŠ ZIMMERMANN	ČÍSLO ZAKÁZKY	2022018
OBJEDNATEL	Vodovody a kanalizace Kroměříž, a.s. Kojetinská 3666/64, 767 01 Kroměříž			DATUM	11 / 2022
ZAKÁZKA	KANALIZACE A ČOV PAČLAVICE VČETNĚ M.Č. PORNICE A LHOTA			STUPEŇ	DSP
C. SITUAČNÍ VÝKRESY	<p><b>KATASTRÁLNÍ SITUAČNÍ VÝKRES</b>  <b>3.PŘÍLOHA</b></p>			FORMÁT	2x A4
				MĚŘÍTKO	1:2000
				ČÍSLO PŘÍLOHY	ČÍSLO KOPIE
				<b>C.2</b>	