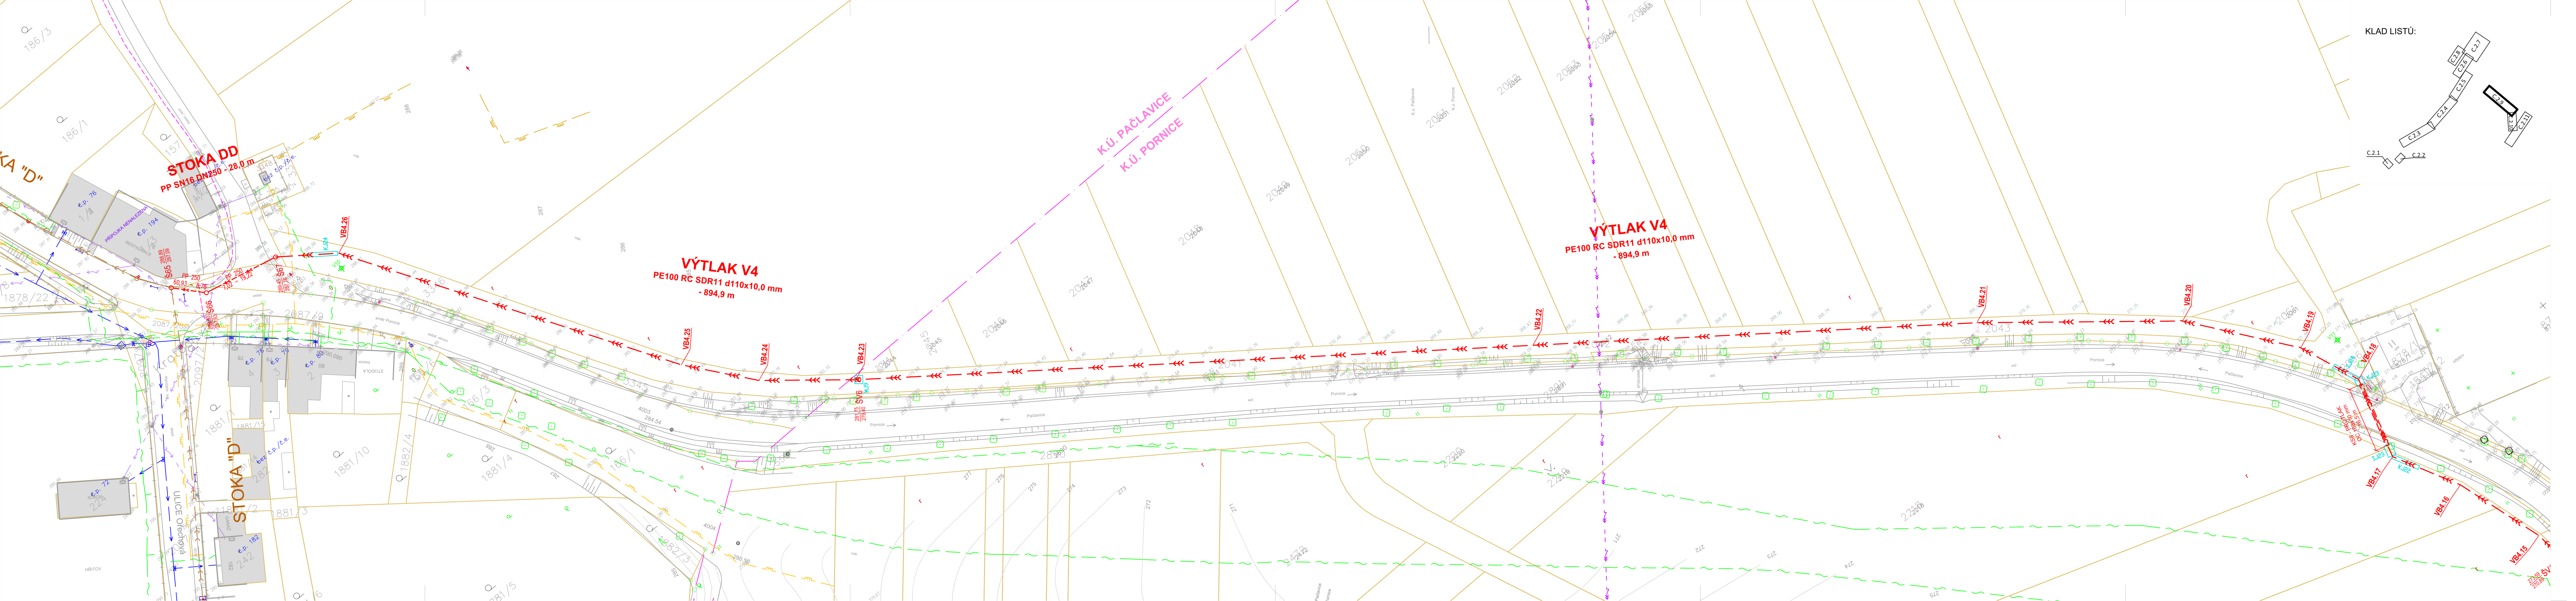
STOKA DD
PP SN16 DN250 - 28,0 m
STOKA "D"
ULICE Olešová
VÝTLAK V4
PE100 RC SDR11 d110x10,0 mm
- 894,9 m
K.Ú. PAČLAVICE
K.Ú. PORNICE
VB4.26
VB4.25
VB4.24
VB4.23
VB4.22
VB4.21
VB4.20
VB4.19
VB4.18
VB4.17
VB4.16
VB4.15
ŠV5
KLAD LISTŮ:
C.2.1
C.2.2
C.2.3
C.2.4
C.2.5
C.2.6
C.2.7
C.2.8
C.2.9
C.2.10
C.2.11

LEGENDA:

STÁVAJÍCÍ INŽ. SÍTĚ:

JEDNOTNÁ KANALIZACE KANALIZACE
DEŠŤOVÁ KANALIZACE
STL PLYNOVOD
VODOVODNÍ ŘADY
NEOVĚŘENÉ VODOVODNÍ ŘADY
SDĚLOVACÍ PODZEMNÍ VEDENÍ
SDĚLOVACÍ NADZEMNÍ VEDENÍ
NADZEMNÍ VEDENÍ VN
NADZEMNÍ VEDENÍ NN
PODZEMNÍ VEDENÍ NN
PODZEMNÍ VEDENÍ NN (PLÁNOVÁNO)
PODZEMNÍ VEDENÍ VO (NEOVĚŘENO)

NAVRHOVANÉ OBJEKTY.

PVC 250
10,0 – 50,0
DSO 01.1 GRAVITAČNÍ KANALIZACE

Šxxx
OZNAČENÍ KANALIZAČNÍ ŠACHTY $\frac{\text{KÓTA POKLOPU}}{\text{KÓTA DNA ŠACHTY}}$

OZNAČENÍ
ODLEHČOVACÍ KOMORY
ČS+OK ČERPACÍ STANICE + ODLEHČOVACÍ KOMORA

DSO 01.2 VÝTLAČNÁ KANALIZACE
SO 05 KABELOVÉ PŘÍPOJKY NN

OSTATNÍ:

VXX SONDY IGP
KÁCENÍ STROMU
OBEDNĚNÍ STROMU
STATICKÉ ZAJIŠTĚNÍ SLOUPU
KJxx
SJxx KONCOVÁ A STARTOVACÍ JÁMA

POZNÁMKA:
POLOHU PODZEMNÍCH VEDENÍ NELZE VYTYČOVAT ODMĚŘOVÁNÍM VZDÁLENOSTÍ NA VÝKRESE. PŘED ZAHÁJENÍM REALIZACE STAVBY JE NUTNÉ ZAJISTIT U SPRÁVCŮ INŽENÝRSKÝCH SÍTÍ PŘESNÉ OZNAČENÍ VŠECH JEJICH VEDENÍ NA POVRCHU.

AQOL s.r.o., Tovární 1059/41, 779 00 Olomouc **aqol@aqol.cz, www.aqol.cz**				AQOL projekce • inženýring • realizace vodohospodářských staveb	
VYPRACOVAL	ING. MARTIN GOTTWALD	ODP. PROJEKTANT	ING. LUKÁŠ ZIMMERMANN	ČÍSLO ZAKÁZKY	2022018
OBJEDNATEL	Vodovody a kanalizace Kroměříž, a.s. Kojetínská 3666/64, 767 01 Kroměříž			DATUM	03/2024
ZAKÁZKA	**KANALIZACE A ČOV PAČLAVICE VČETNĚ M.Č. PORNICE A LHOTA**			STUPEŇ	DPS
				FORMÁT	7x A4
C. SITUAČNÍ VÝKRESY				MĚŘÍTKO	1 : 500
KOORDINAČNÍ SITUAČNÍ VÝKRES - 9.ČÁST				ČÍSLO PŘÍLOHY **C.2.9**	ČÍSLO KOPIE