



PŮDORYS

M 1:25

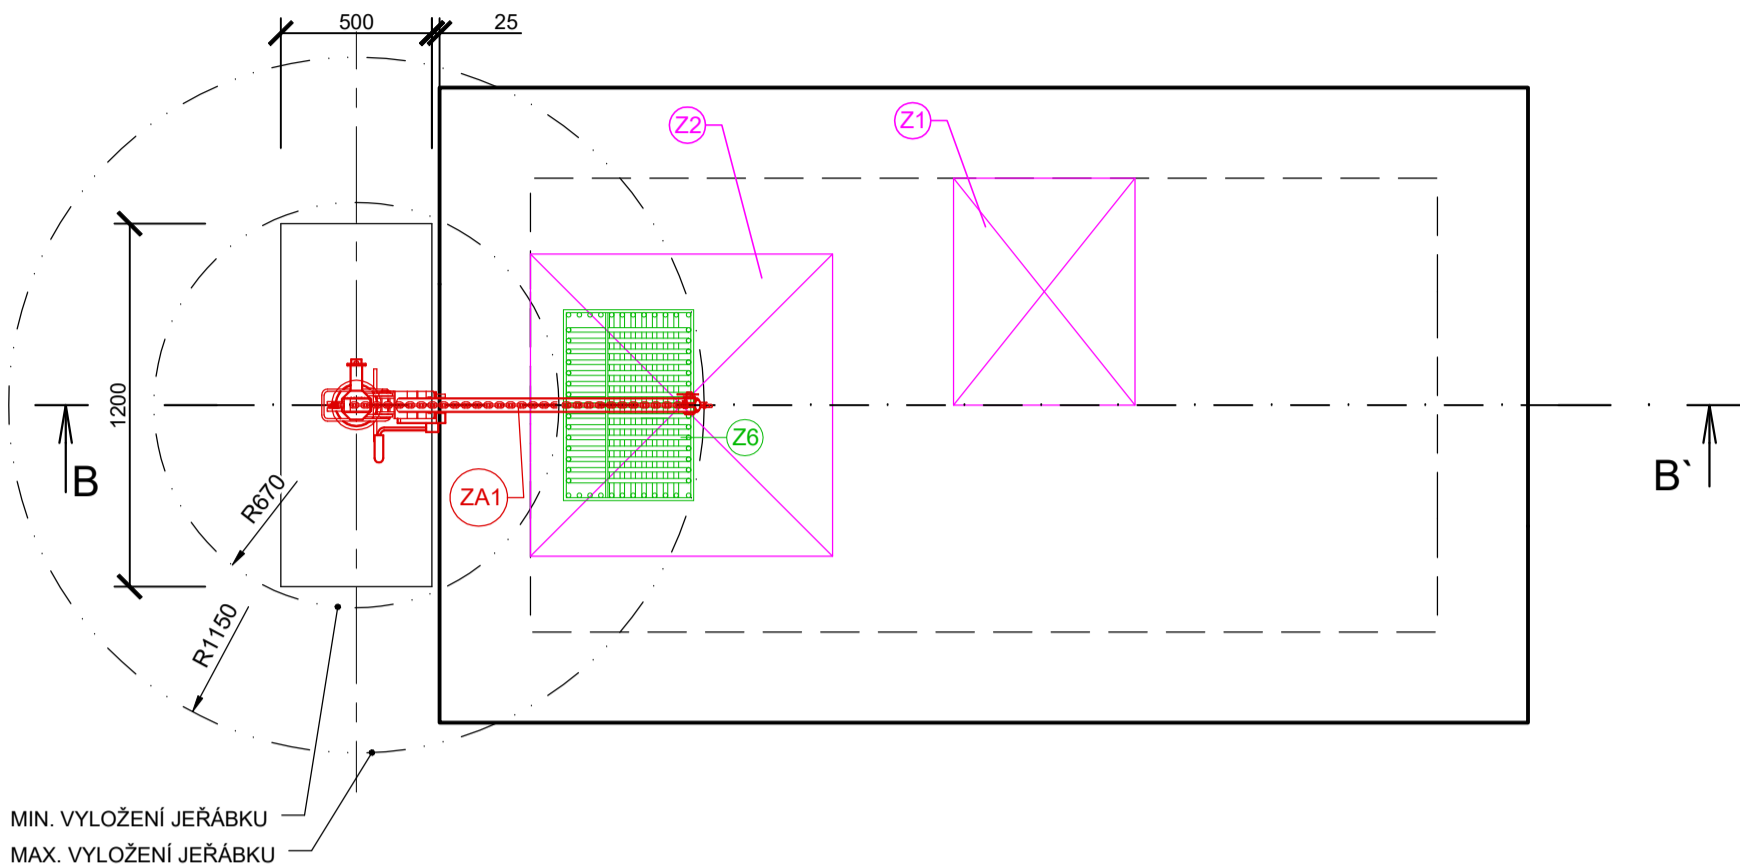


ŘEZ A-A'

M 1:25

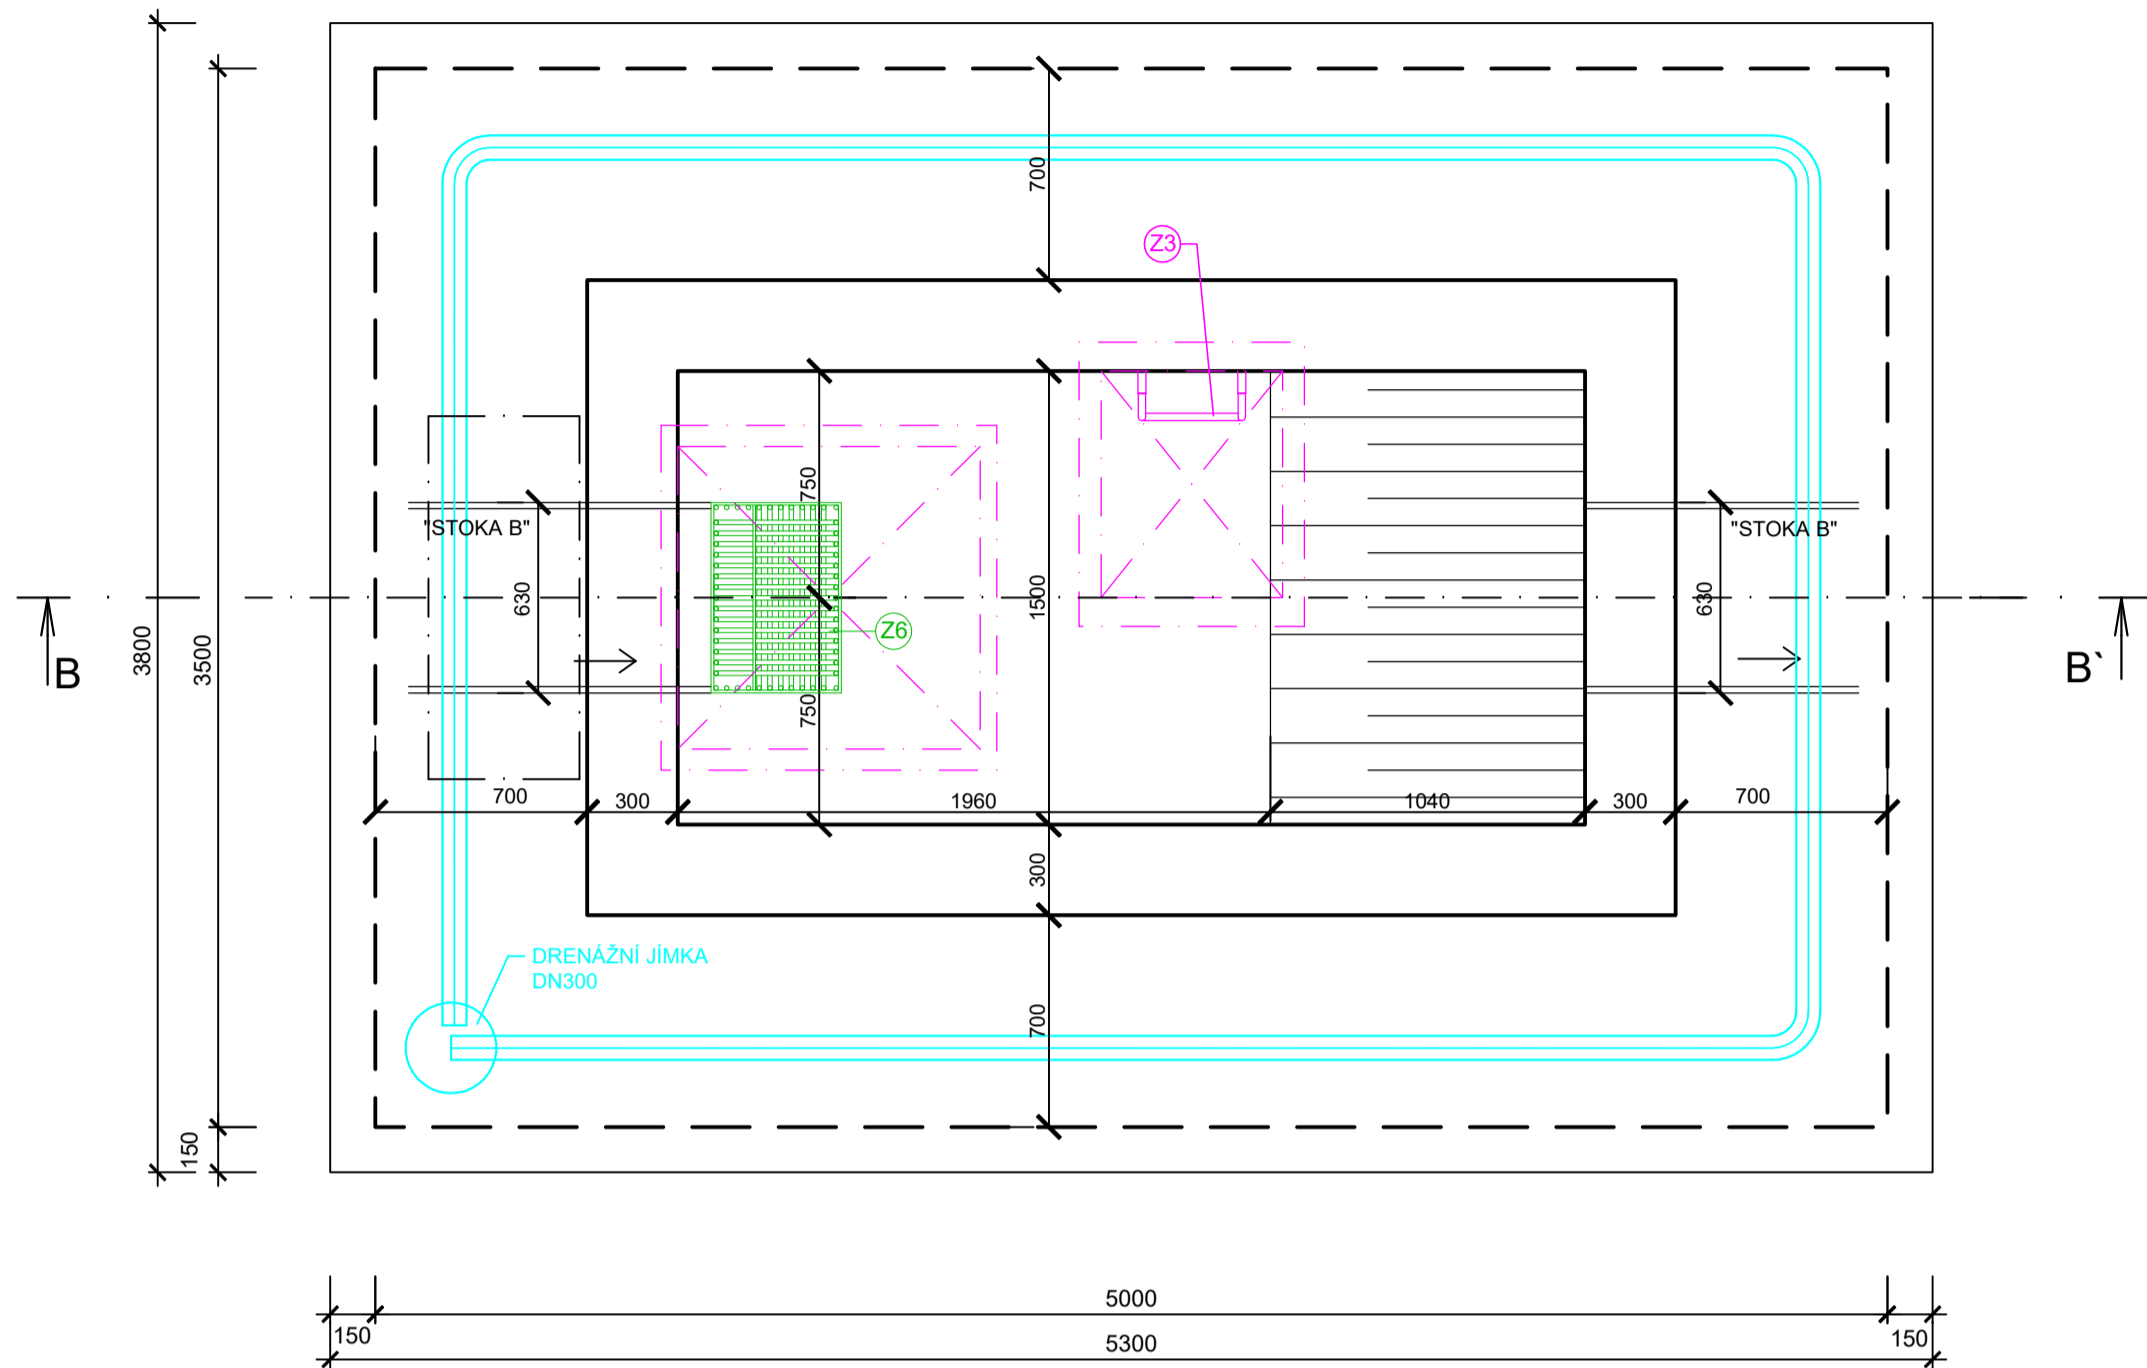


ŘEZ B-B'

M 1:25

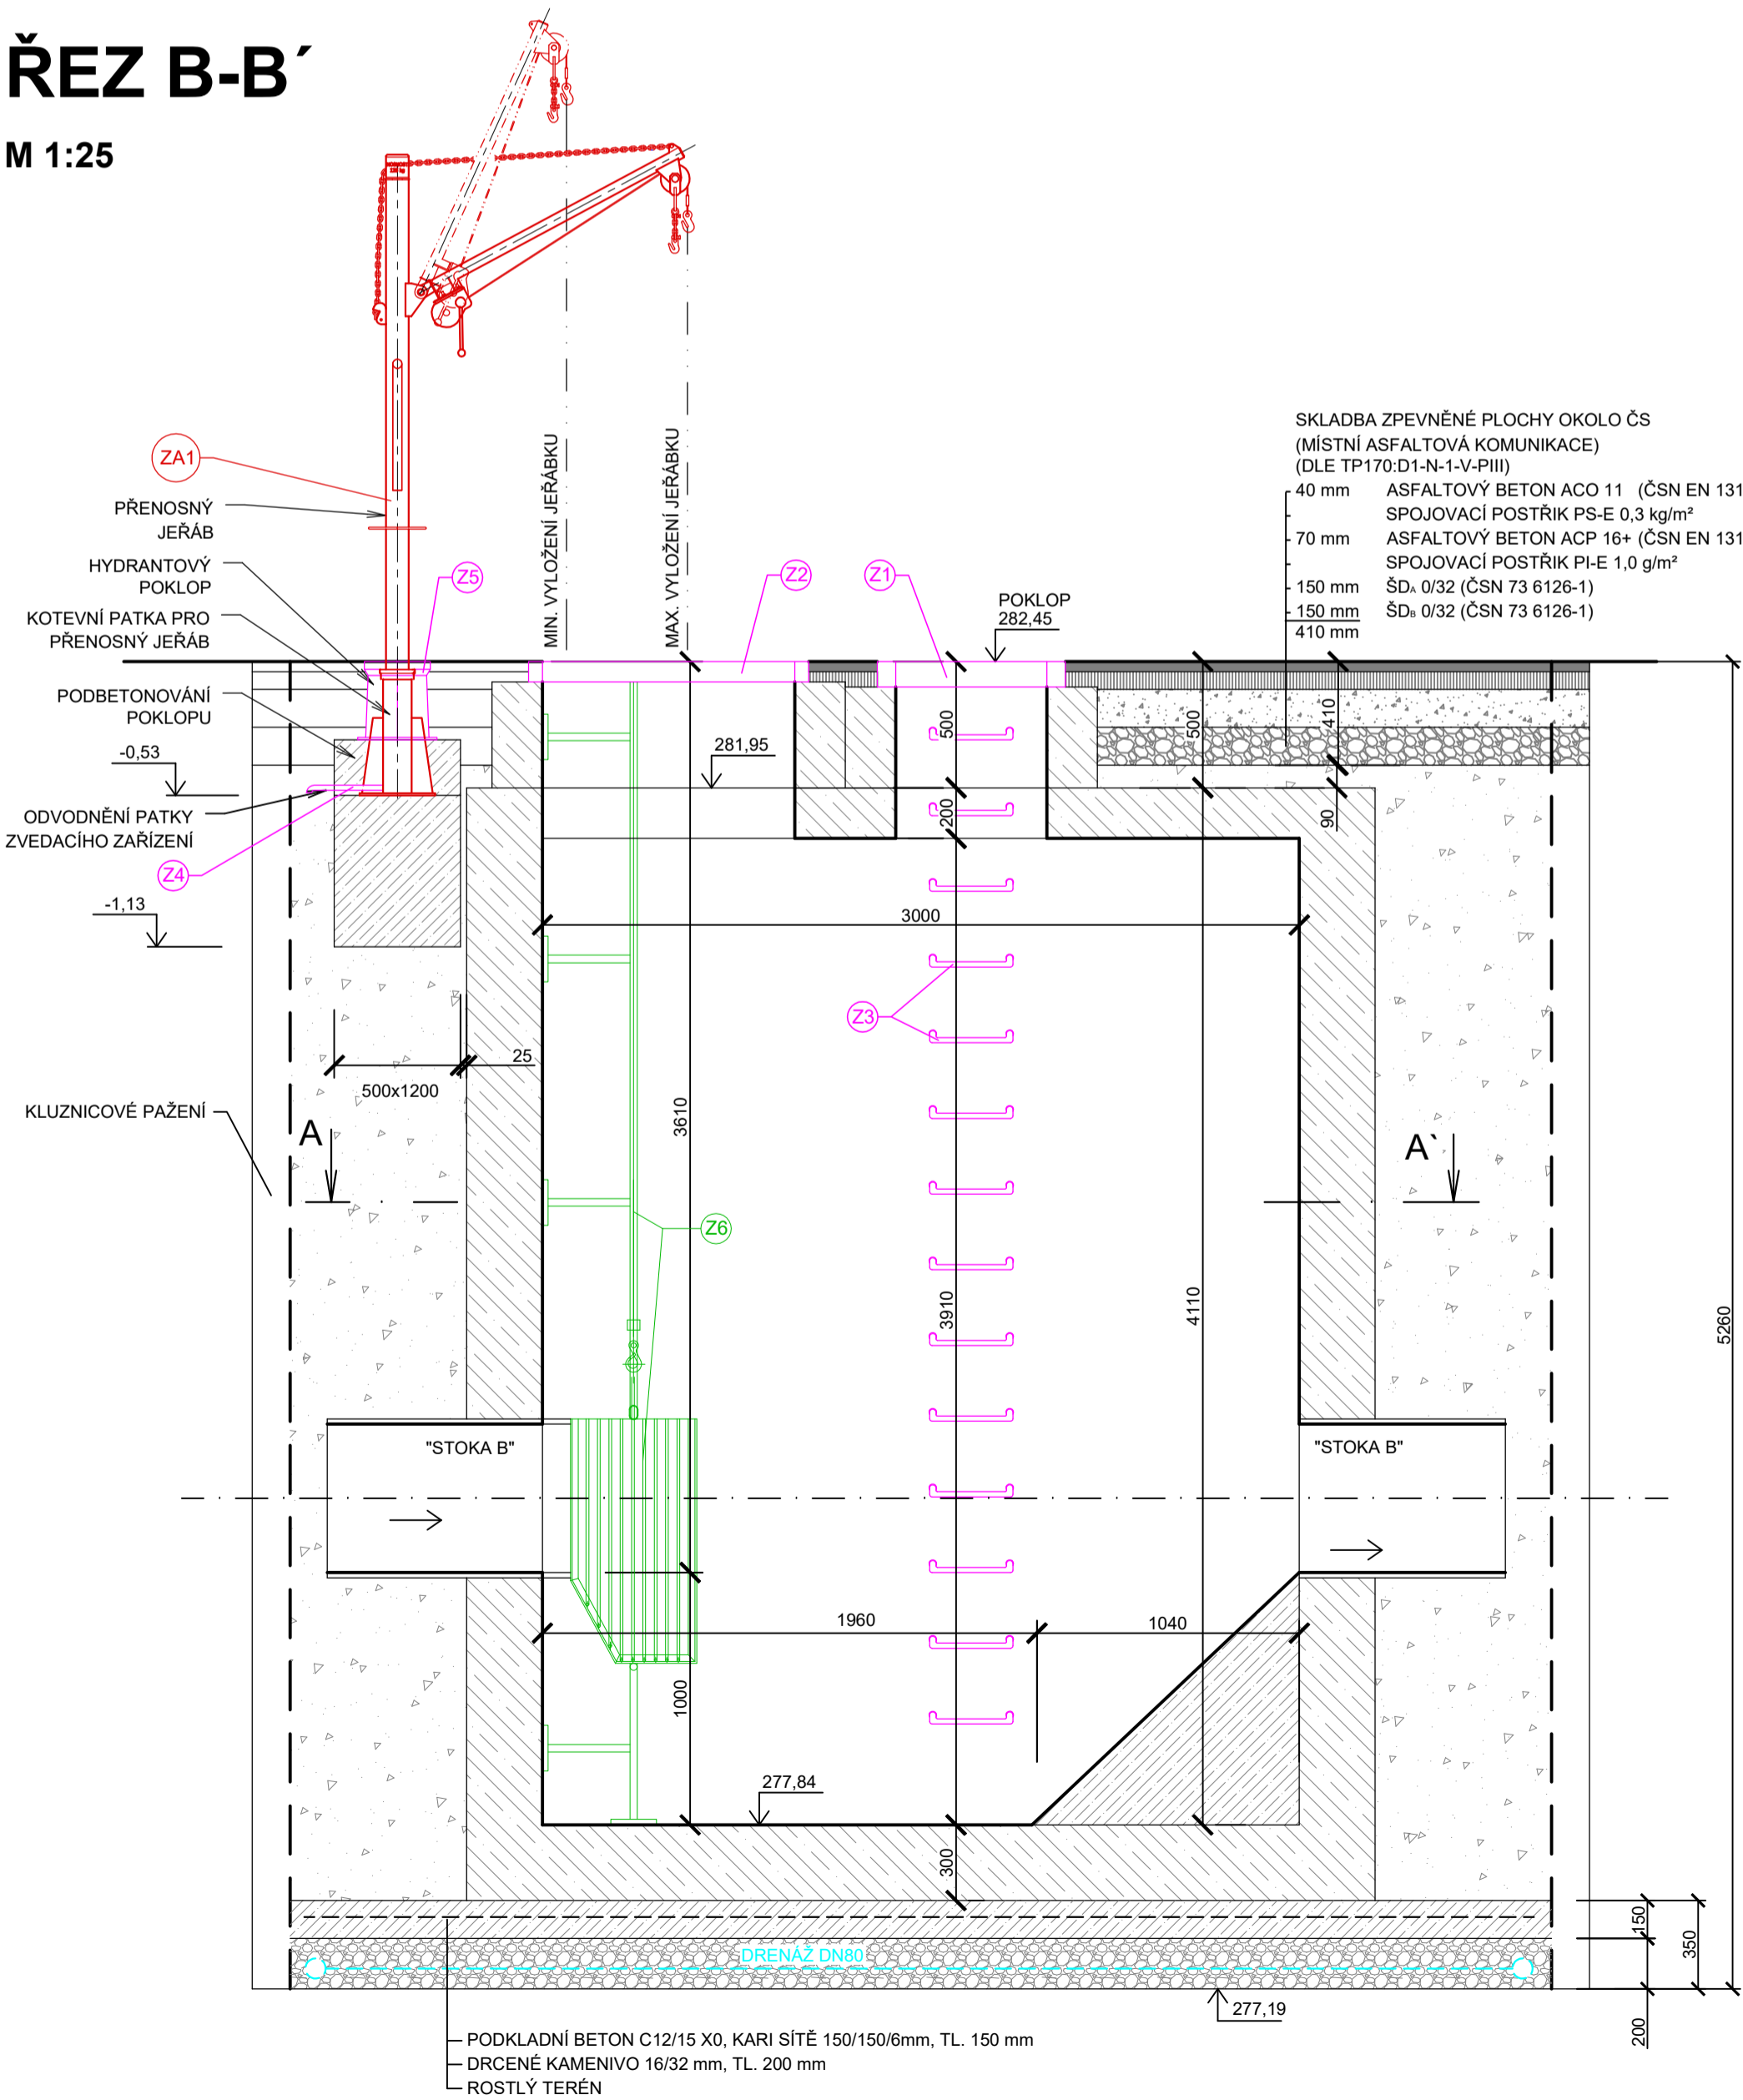

SONDA V-2

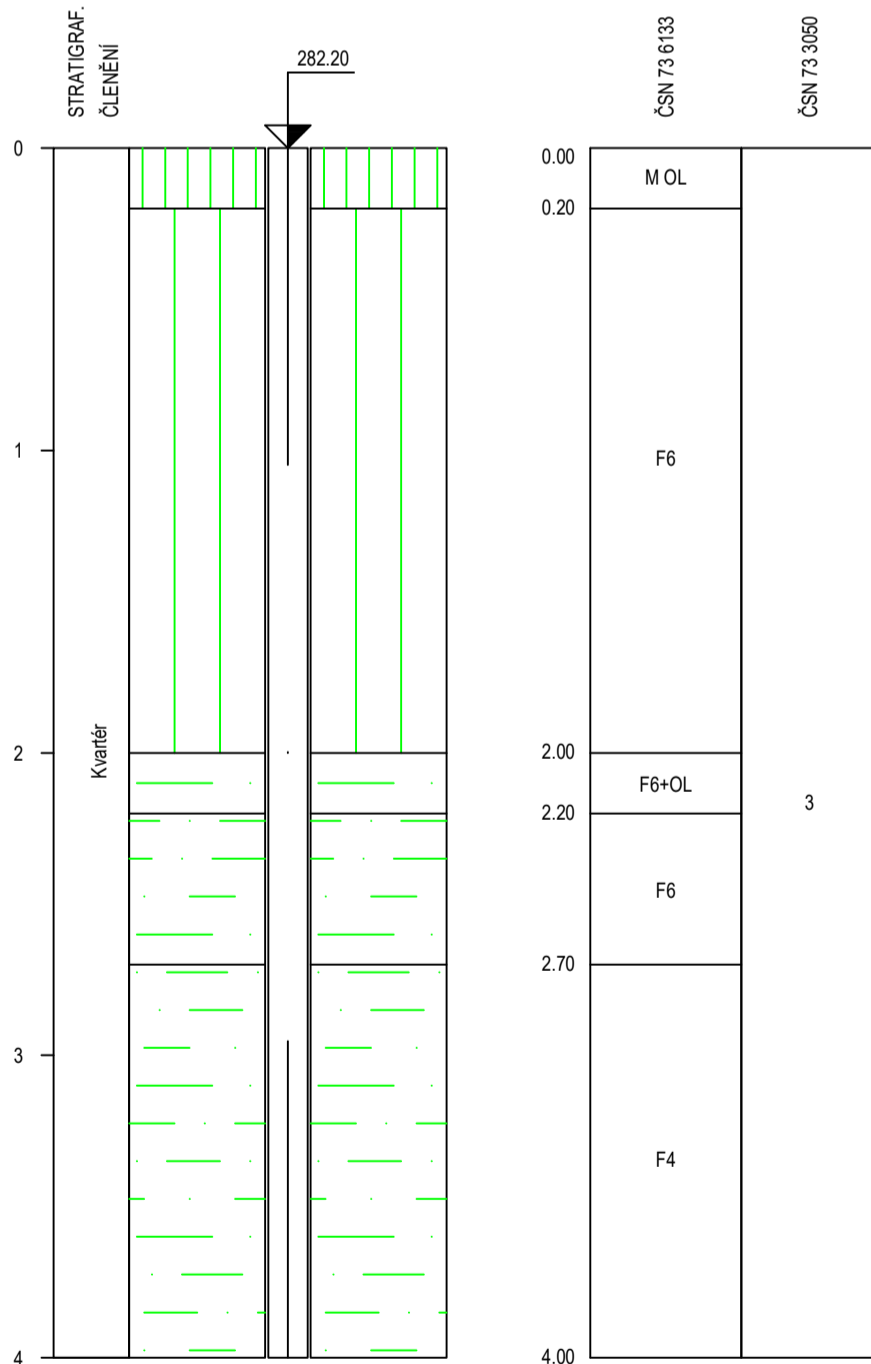

GEOLOGICKÝ POPIS HORNIN:

od	do	GEOLOGICKÝ POPIS HORNIN
0.00	0.20	2: Humózní vrstva - hlína hnědá
0.20	1.10	18: Hlína jilovitá, tuhá, světle hnědá
1.10	1.50	18: Hlína jilovitá, tuhá až měkká, světle hnědá
1.50	2.00	18: Hlína jilovitá, měkká, světle hnědá
2.00	2.20	14: Jíl měkký tmavě šedý, s kusy rozložené dřeviny hmoty
2.20	2.70	13: Jíl prachovitý, polotuhý (horší, než tuhý), šedý
2.70	4.00	12: Jíl prachovitý, jemě písčité, polotuhý, se vtroušenými valouny o velikosti do 2 cm, šedý, od 3,5 m p.l. tmavě šedý

VÝPIS ZÁMEČNICKÝCH PRVKŮ				
POZICE	POPIS	MNOŽSTVÍ	HMOTNOST JEDNOTKOVÁ	HMOTNOST CELKOVÁ [kg]
Z1 - POKLOP				
01	LITINOVÝ POKLOP S RÁMEM D400 - 750 x 600 mm, vnější rozměr 940 x 745 mm DLE ČSN EN 124-2 - výška rámu 100 mm - mat. tvárná litina - systém hlavního a vedlejšího víka s kloubovým uložením, s aretací 90°	1 ks	121 kg/ks	121 kg
CELKOVÁ HMOTNOST 1 KUSU				121 kg
Z2 - POKLOP				
02	LITINOVÝ POKLOP S RÁMEM D400 - 1000 x 1000 mm, vnější rozměr 1140 x 1110 mm - výška rámu 80 mm - mat. tvárná litina - poklop uložen na kloubu s bezpečnostní pojistkou na 80°, 100° a 120°	1 ks	154 kg/ks	154 kg
CELKOVÁ HMOTNOST 1 KUSU				154 kg
Z3 - ŠACHTOVÉ STUPADLO				
03	ŠACHTOVÉ STUPADLO S PE-HD, OCEL - mat. odolný povlak z PE-HD a protiskluzný design, jádro z oceli - vyrobeno dle EN 13101	14 ks	1 kg/ks	14 kg
CELKOVÁ HMOTNOST 1 KUSU				14 kg
Z4 - ODVODNĚNÍ PATKY ZVEDACÍHO ZAŘÍZENÍ				
04	TRUBKA SVAŘOVANÁ - 20x2, ISO 7598 - mat. DIN 1.4301	0,5 m	0,9 kg/m	0,45 kg
CELKOVÁ HMOTNOST 1 KUSU				0,45 kg
Z5 - HYDRANTOVÝ POKLOP				
05	HYDRANTOVÝ POKLOP D400 - těleso, víko: železa litina EN-GJL-200 (GG 20) - těmen, spojovací nýt: uhlíková ocel - mřížek: korozivzdorná ocel 1.4021	1 ks	30 kg/ks	30 kg
CELKOVÁ HMOTNOST 1 KUSU				30 kg
Z6 - ČESLICOVÝ KOŠ A VYSTROJENÍ				
06	ČESLICOVÝ KOŠ A VYSTROJENÍ - dodávka stavby	1 ks		
CELKOVÁ HMOTNOST VŠECH PRVKŮ				319,45 kg

VÝPIS ZAŘÍZENÍ				
POZICE	POPIS	MNOŽSTVÍ	HMOTNOST JEDNOTKOVÁ	HMOTNOST CELKOVÁ [kg]
ZA1 - JERÁBEK - PŘENOSNÉ OTOČNÉ ZVEDACÍ ZAŘÍZENÍ (*)				
06	JERÁBEK - nosnost 350 kg, výložení 670 - 1150 mm - konstrukční provedení - mobilní jeřáb, včetně převážovacího háku - otočný o 360° - navíc ruční brzdění - ocelové lanko vhodné díky pro manipulaci s převážovacím řetězem, včetně upevňovacího zavěšovacího háku - koleční páska kořená do kolevního bloku 1200x500x600 mm - materiálové provedení - jeřáb: ocel žárově pozinkovaná - koleční páska: nerezová ocel - lanko, svorky a kluzná část: nerezová ocel	1 ks	64 kg/ks	64 kg
CELKOVÁ HMOTNOST 1 KUSU				64 kg

(\*) Mobilní jeřáb tohoto typu bude dodán pouze v počtu 1 ks pro celou stavbu. Zbylé komponenty jsou součástí všech objektů lapáku šterku.

LEGENDA:

- PODKLADNÍ BETON C12/15 X0
- ŽB KONSTRUKCE
- DRČENNÉ KAMENIVO 16/32
- HUTNĚNÝ ZÁSYP ZEMINOÚ Z VÝKOPU
- ZAŘÍZENÍ
- ZÁMEČNICKÉ VÝROBKY
- STAVBA
- TERÉN
- ČESLICOVÝ KOŠ A VYSTROJENÍ

AQOL s.r.o., Tovární 1059/41, 779 00 Olomouc aqol@aqol.cz, www.aqol.cz		AQOL projekce • inženýring • realizace vodo hospodářských staveb	
VYPRACOVAL	ING. MARTIN GOTTFALD	ODP. PROJEKTANT	ING. LUKAS ZIMMERMANN
OBJEDNATEL	Vodovody a kanalizace Kroměříž, a.s. Kojetinská 3666/64, 767 01 Kroměříž	DATUM	03/2024
ZAKÁZKA	KANALIZACE A ČOV PAČLAVICE VČETNĚ M.Č. PORNICE A LHOTA	STUPEŇ	DPS
D.1.1 - DSO 01.1 GRAVITAČNÍ KANALIZACE D.1.1.6 - LAPÁKY ŠTERKU		FORMÁT	8x A4
LP5 STAVEBNÍ VÝKRES		MĚŘÍTKO	1 : 25
		ČÍSLO PŘÍLOHY	ČÍSLO KOPIE
		D.1.1.6.4	