



ŘEZ "A-A":

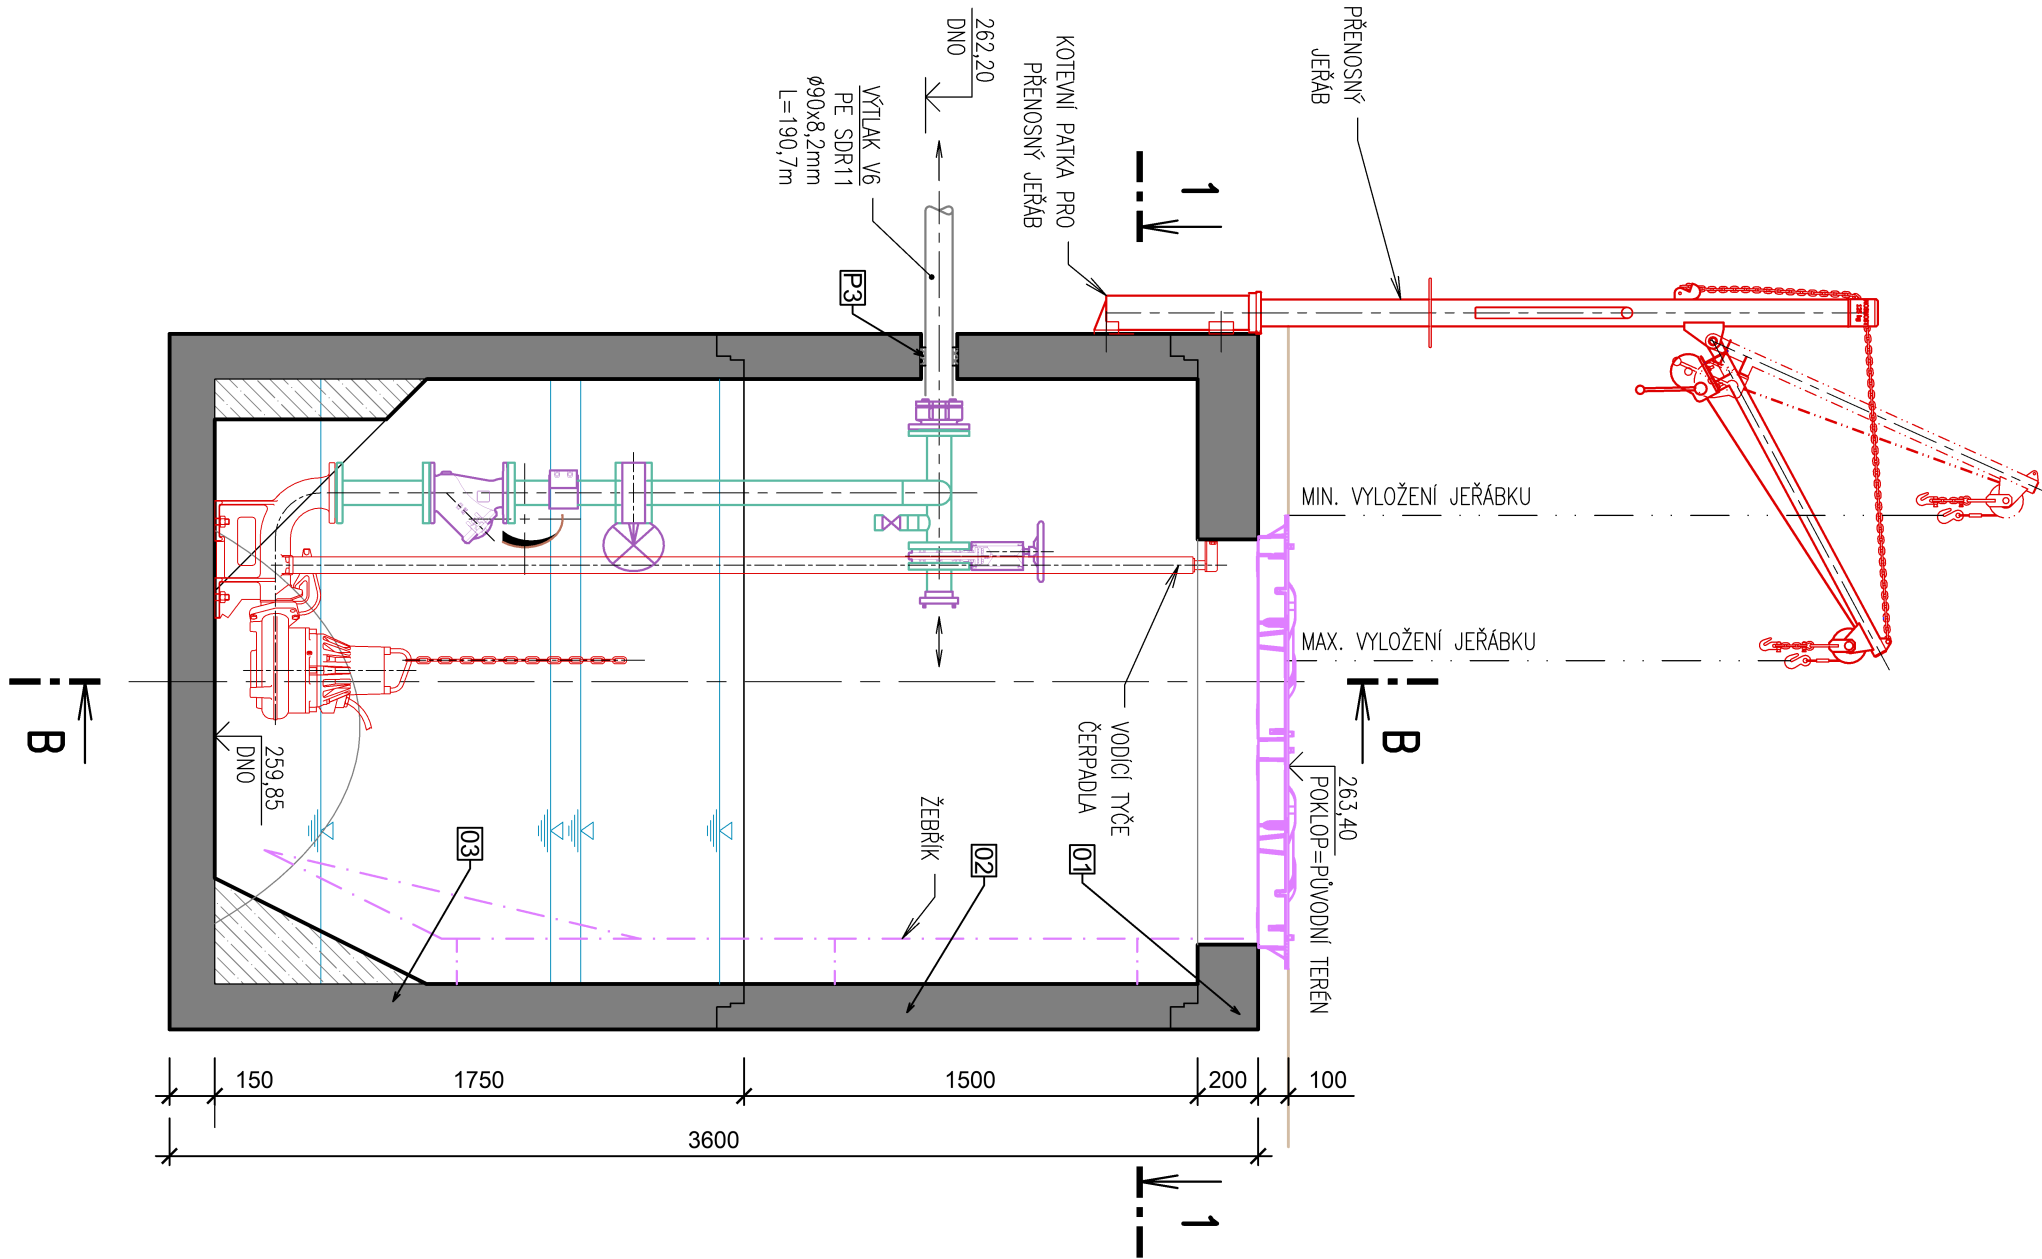


ŘEZ "B-B":

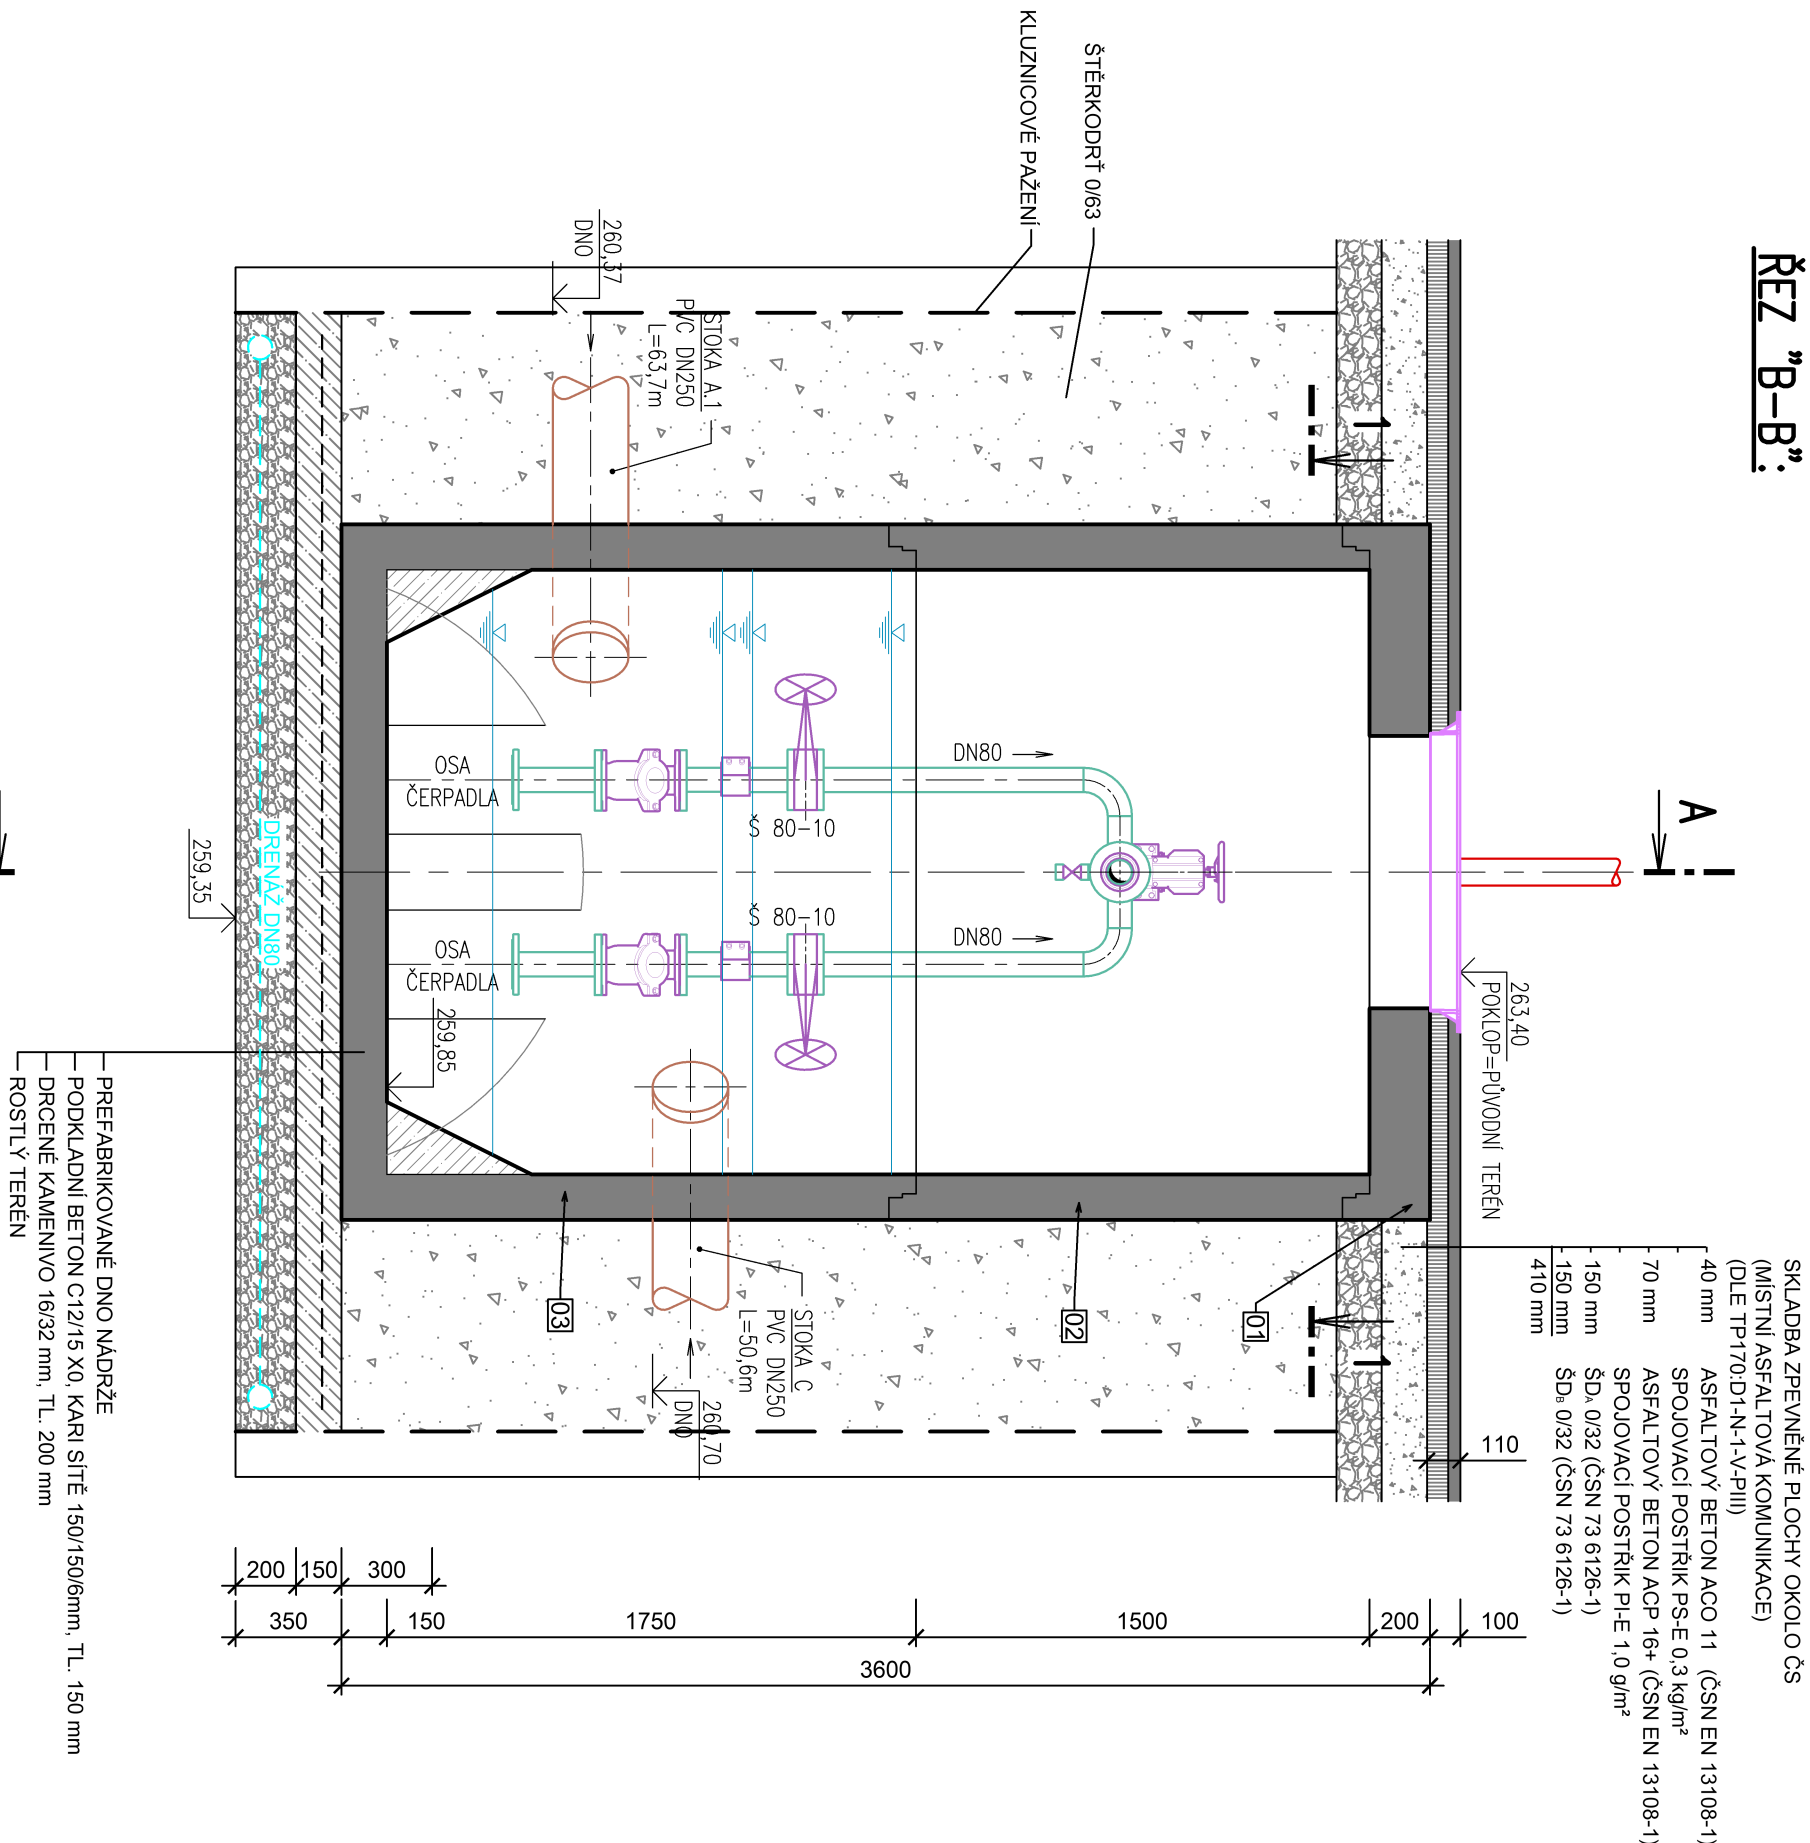

SKLADBA ZPEVNĚNÍ PLOCHY OKOLO OS
(MÍSTNÍ ASPHALTOVÁ KOMUNIKACE)


SONDA V-7

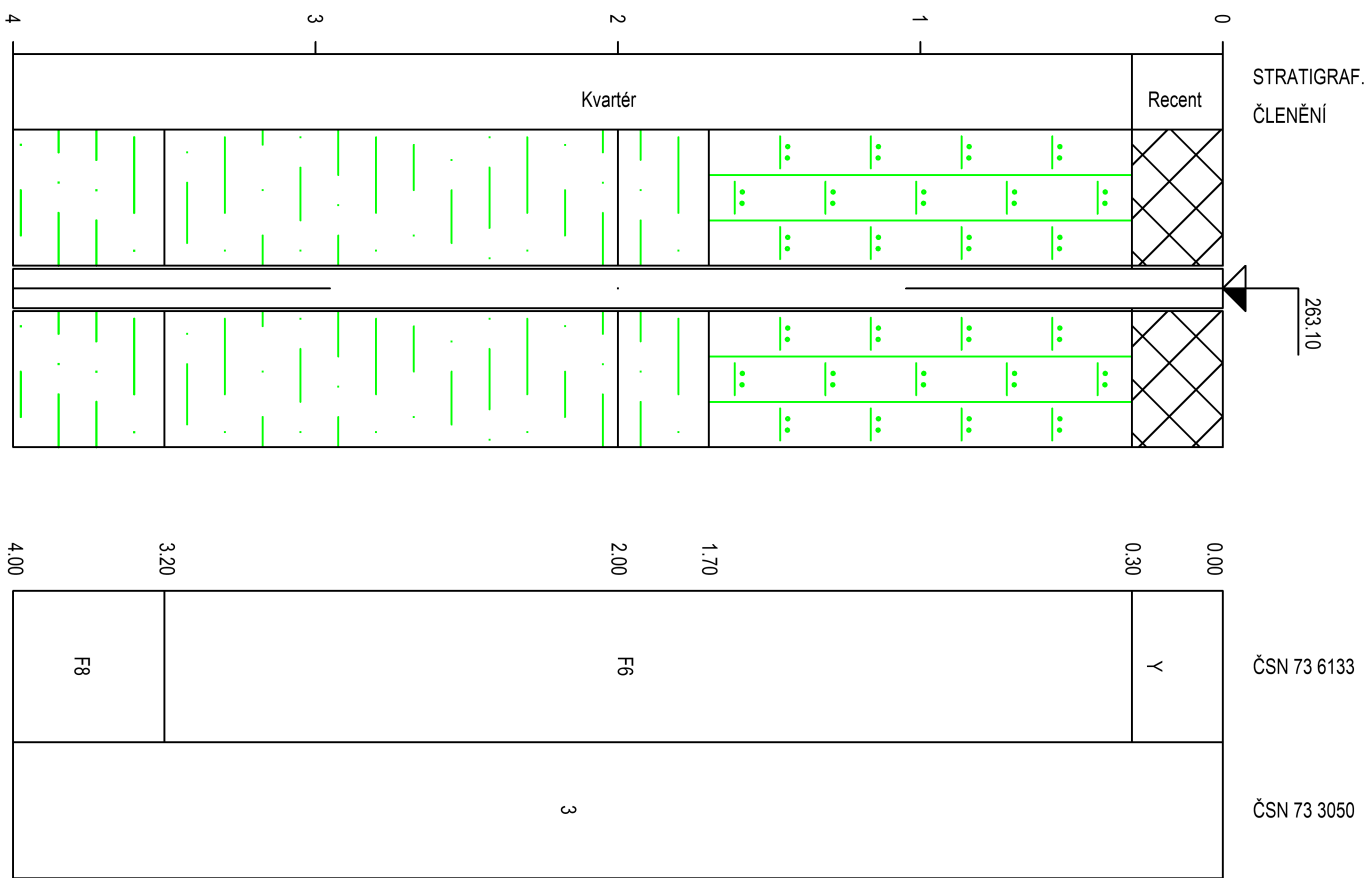

GEOLOGICKÝ POPIS HORNIN:

od	do	GEOLOGICKÝ POPIS HORNIN
0.00	0.30	6. Konstrukce vozovky - drcený kámen frakce cca B3
0.30	1.10	34. Hlinná prachovka, tuhá až jemná, hnědá
1.10	1.70	34. Hlinná prachovka, tuhá až jemná, rezavě hnědá
1.70	2.00	13. Jíl pískovitý, tuhý, tmavě šedý

ZAKRYTOVÁ DESKA:

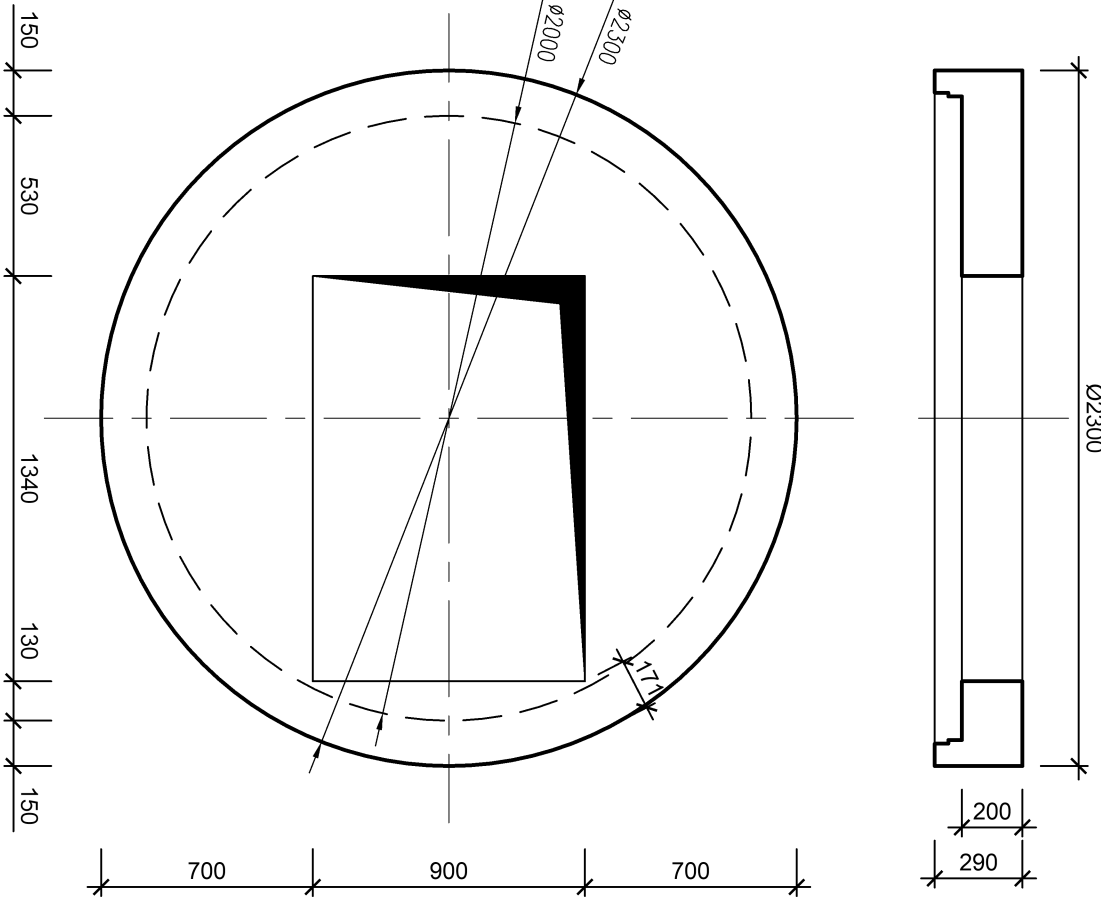

VÝPIS PREFABRIKOVANÝCH PRVKŮ

POZICE	POPIS	POČET (ks)	VÝŠKA (mm)	HMOTNOST (kg/ks)
01	DESKA	1	200	1.730
02	SKRŽ	1	1.500	3.800
03	DNO	1	1750	5.990
HMOTNOST CELKEM				11.520 t

PREFABRIKÁTY Z BETONU C30/37 X41

TABULKA PROSTUPŮ

POZICE	POTRUBÍ	MATERIÁL	DEŠKA	MATERIÁL	Ø VSTUPU	SMĚR	DLUH	POČET KS	PROJEKČNÍ	POČET VSTUPŮ
P1	STOKA A.1	250	PVC	150 mm	28	300 mm	VODOKOVNÉ	TS 325	11	1
P2	STOKA C	250	PVC	150 mm	28	300 mm	VODOKOVNÉ	TS 325	11	1
P3	VÝTLAK V6	90	PE	150 mm	28	120 mm	VODOKOVNÉ	TS 200	11	1

LEGENDA:

- VÝTLAKOVÉ POTRUBÍ
- PŘÍVODNÍ POTRUBÍ (STOKA)
- STOKA A ZABĚHNUTÍ
- ARMATURY
- ZAMČOVACÍ VÝROBKY / OCELOVÉ KONSTRUKCE
- STĚNA
- TERÉN
- PODKLADNÍ BETON C12/15 X0
- DRCENÉ KÁMENNO 16/32
- HLUTNÝ ZÁSYP ZEMINOU Z VÝKOPU
- PREFABRIKOVANÉ BET. PRVKY

AQOL s.r.o., Továrni 1059/41, 779 00 Olomouc				projekt • inženýring • realizace vodo hospodářských staveb			
aqol@aqol.cz, www.aqol.cz				ČÍSLO ZAKÁZKY			
VÝKONNÝ PRŮBĚH KONTAKT: A.S.				DATUM			
Kedřická 3666/4, 787 01 Kroměříž				DPS			
ZAKÁZKA				FORMÁT			
KANALIZACE A ČOV PAČLAVICE				8x A4			
VČETNĚ M.Č. PORNICE A LHOTA				MĚŘÍTKO			
D. 80 03 ČERPAČÍ STANICE				1 : 25			
STAVEBNÍ VÝKRES				ČÍSLO RÁČLOVY			
ČS 3-3				D.4.13			
