




ŘEZ "B-B":

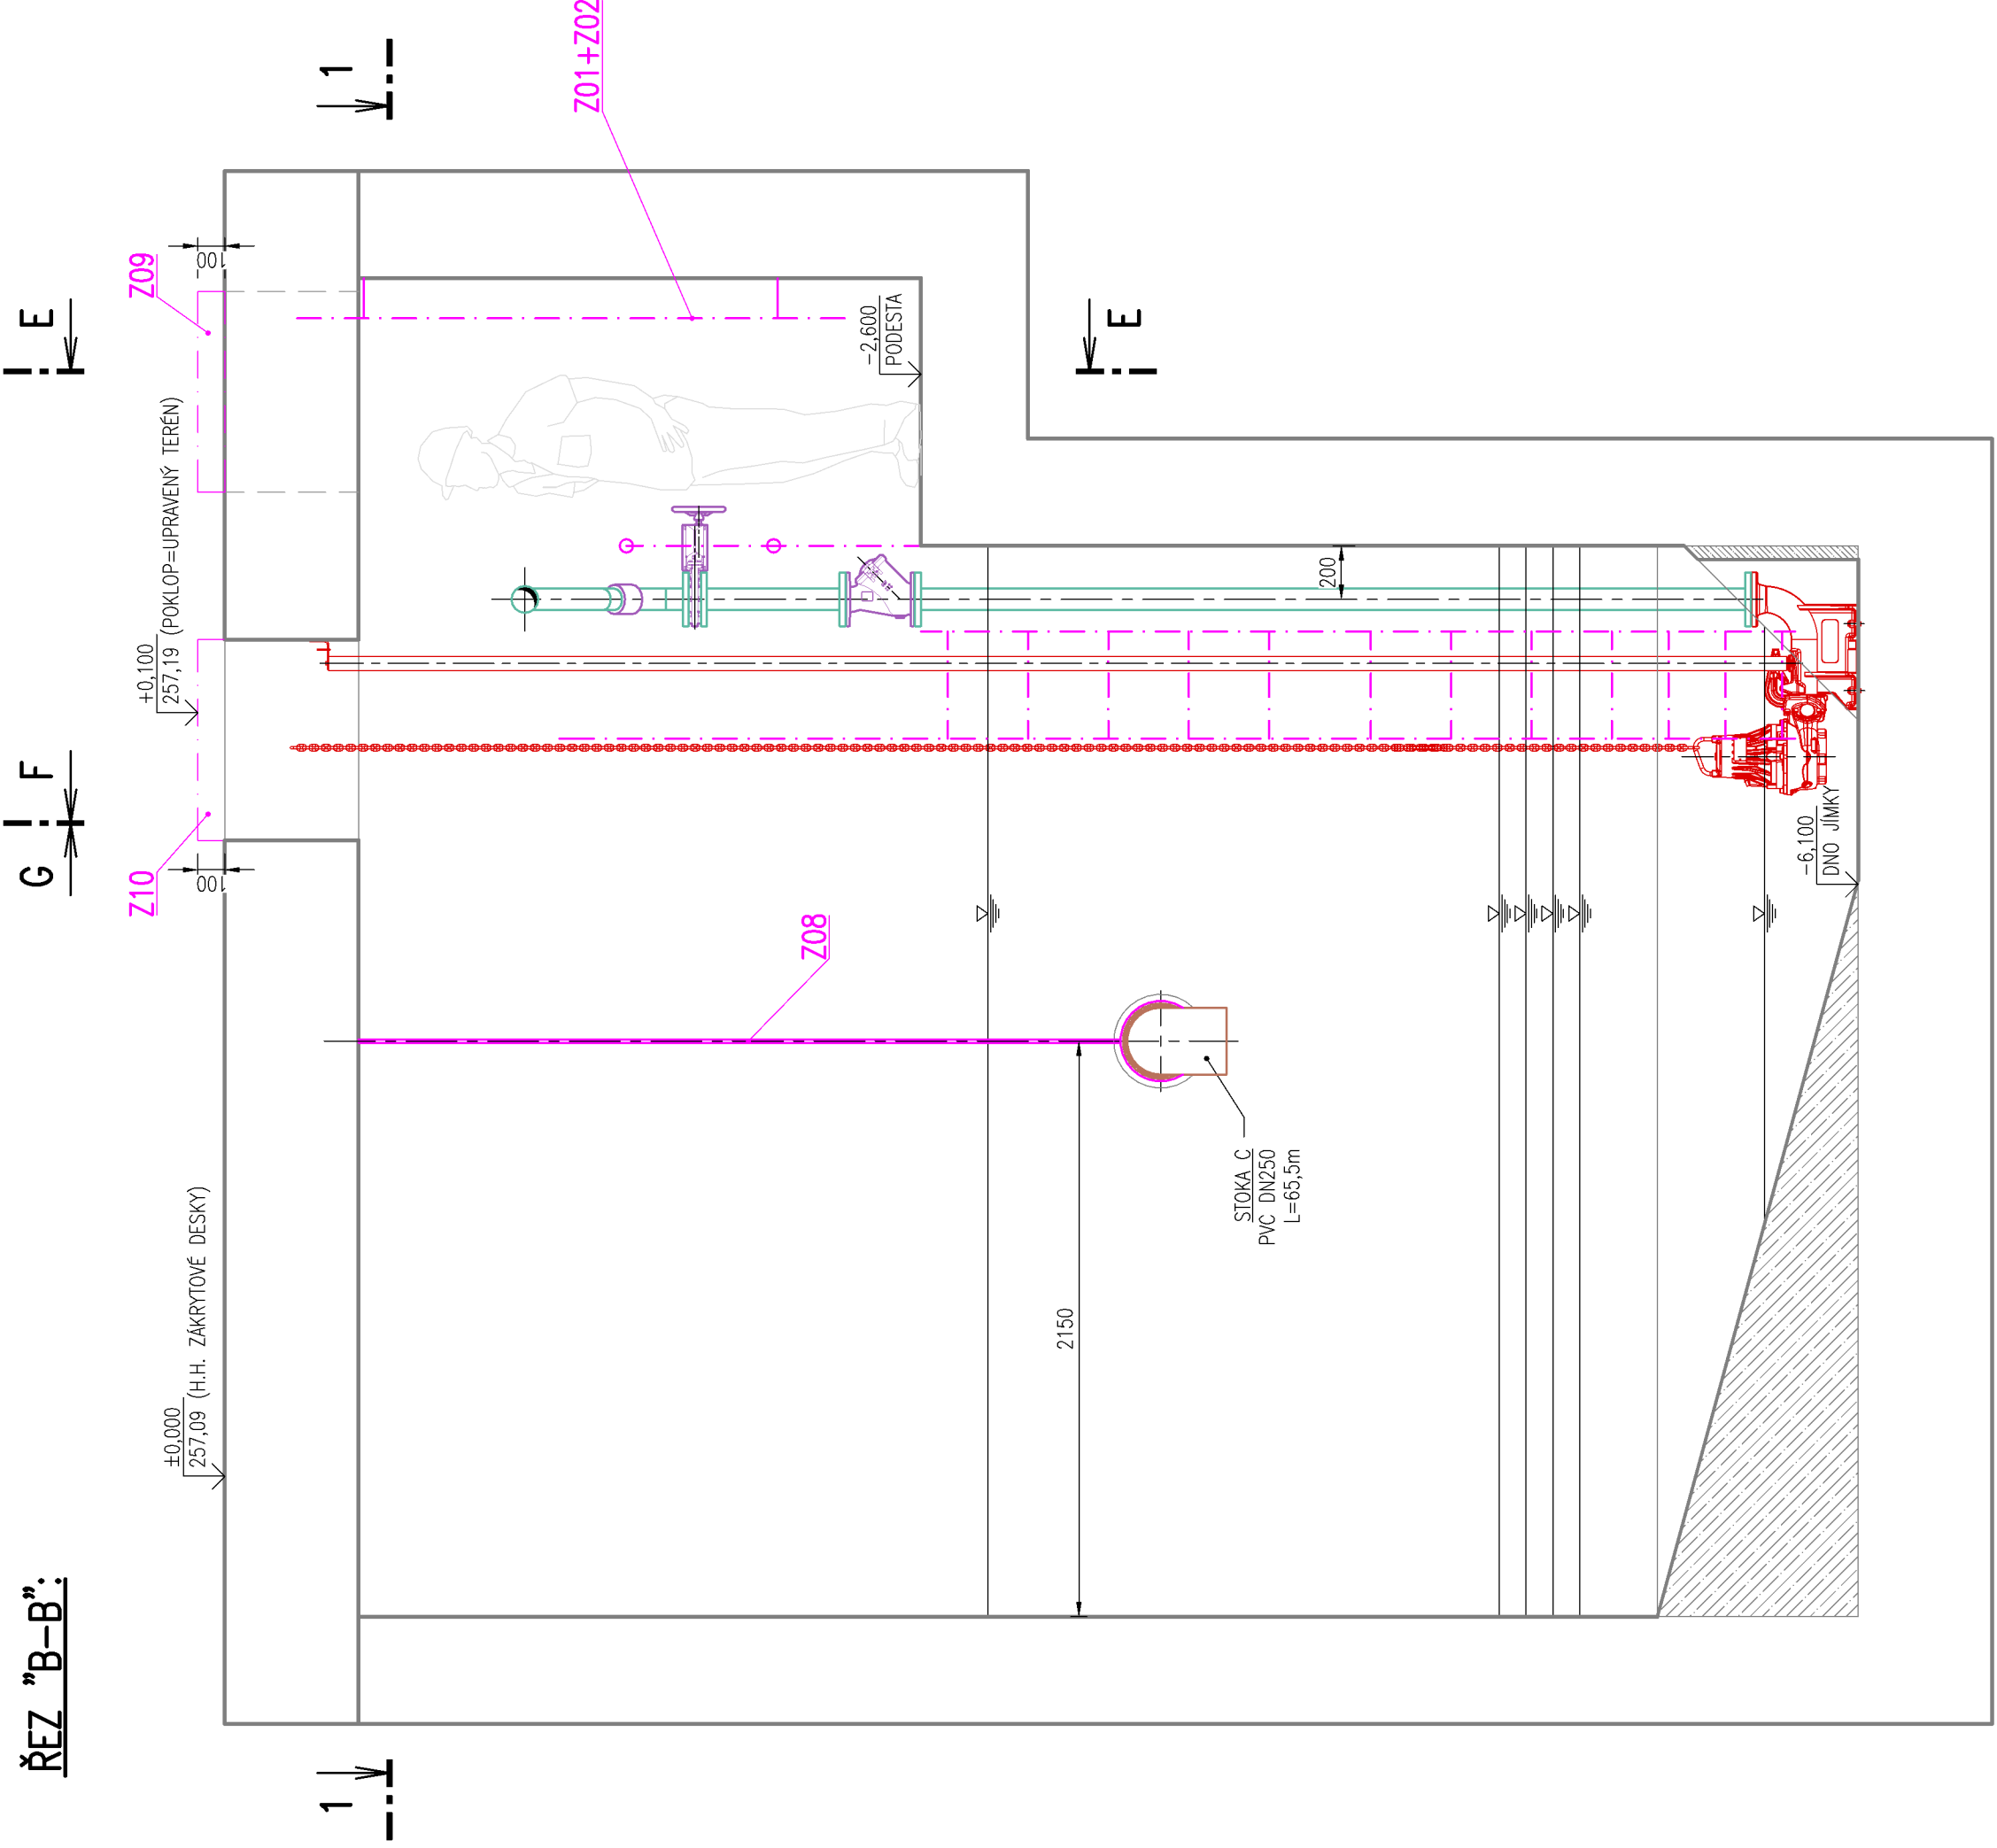



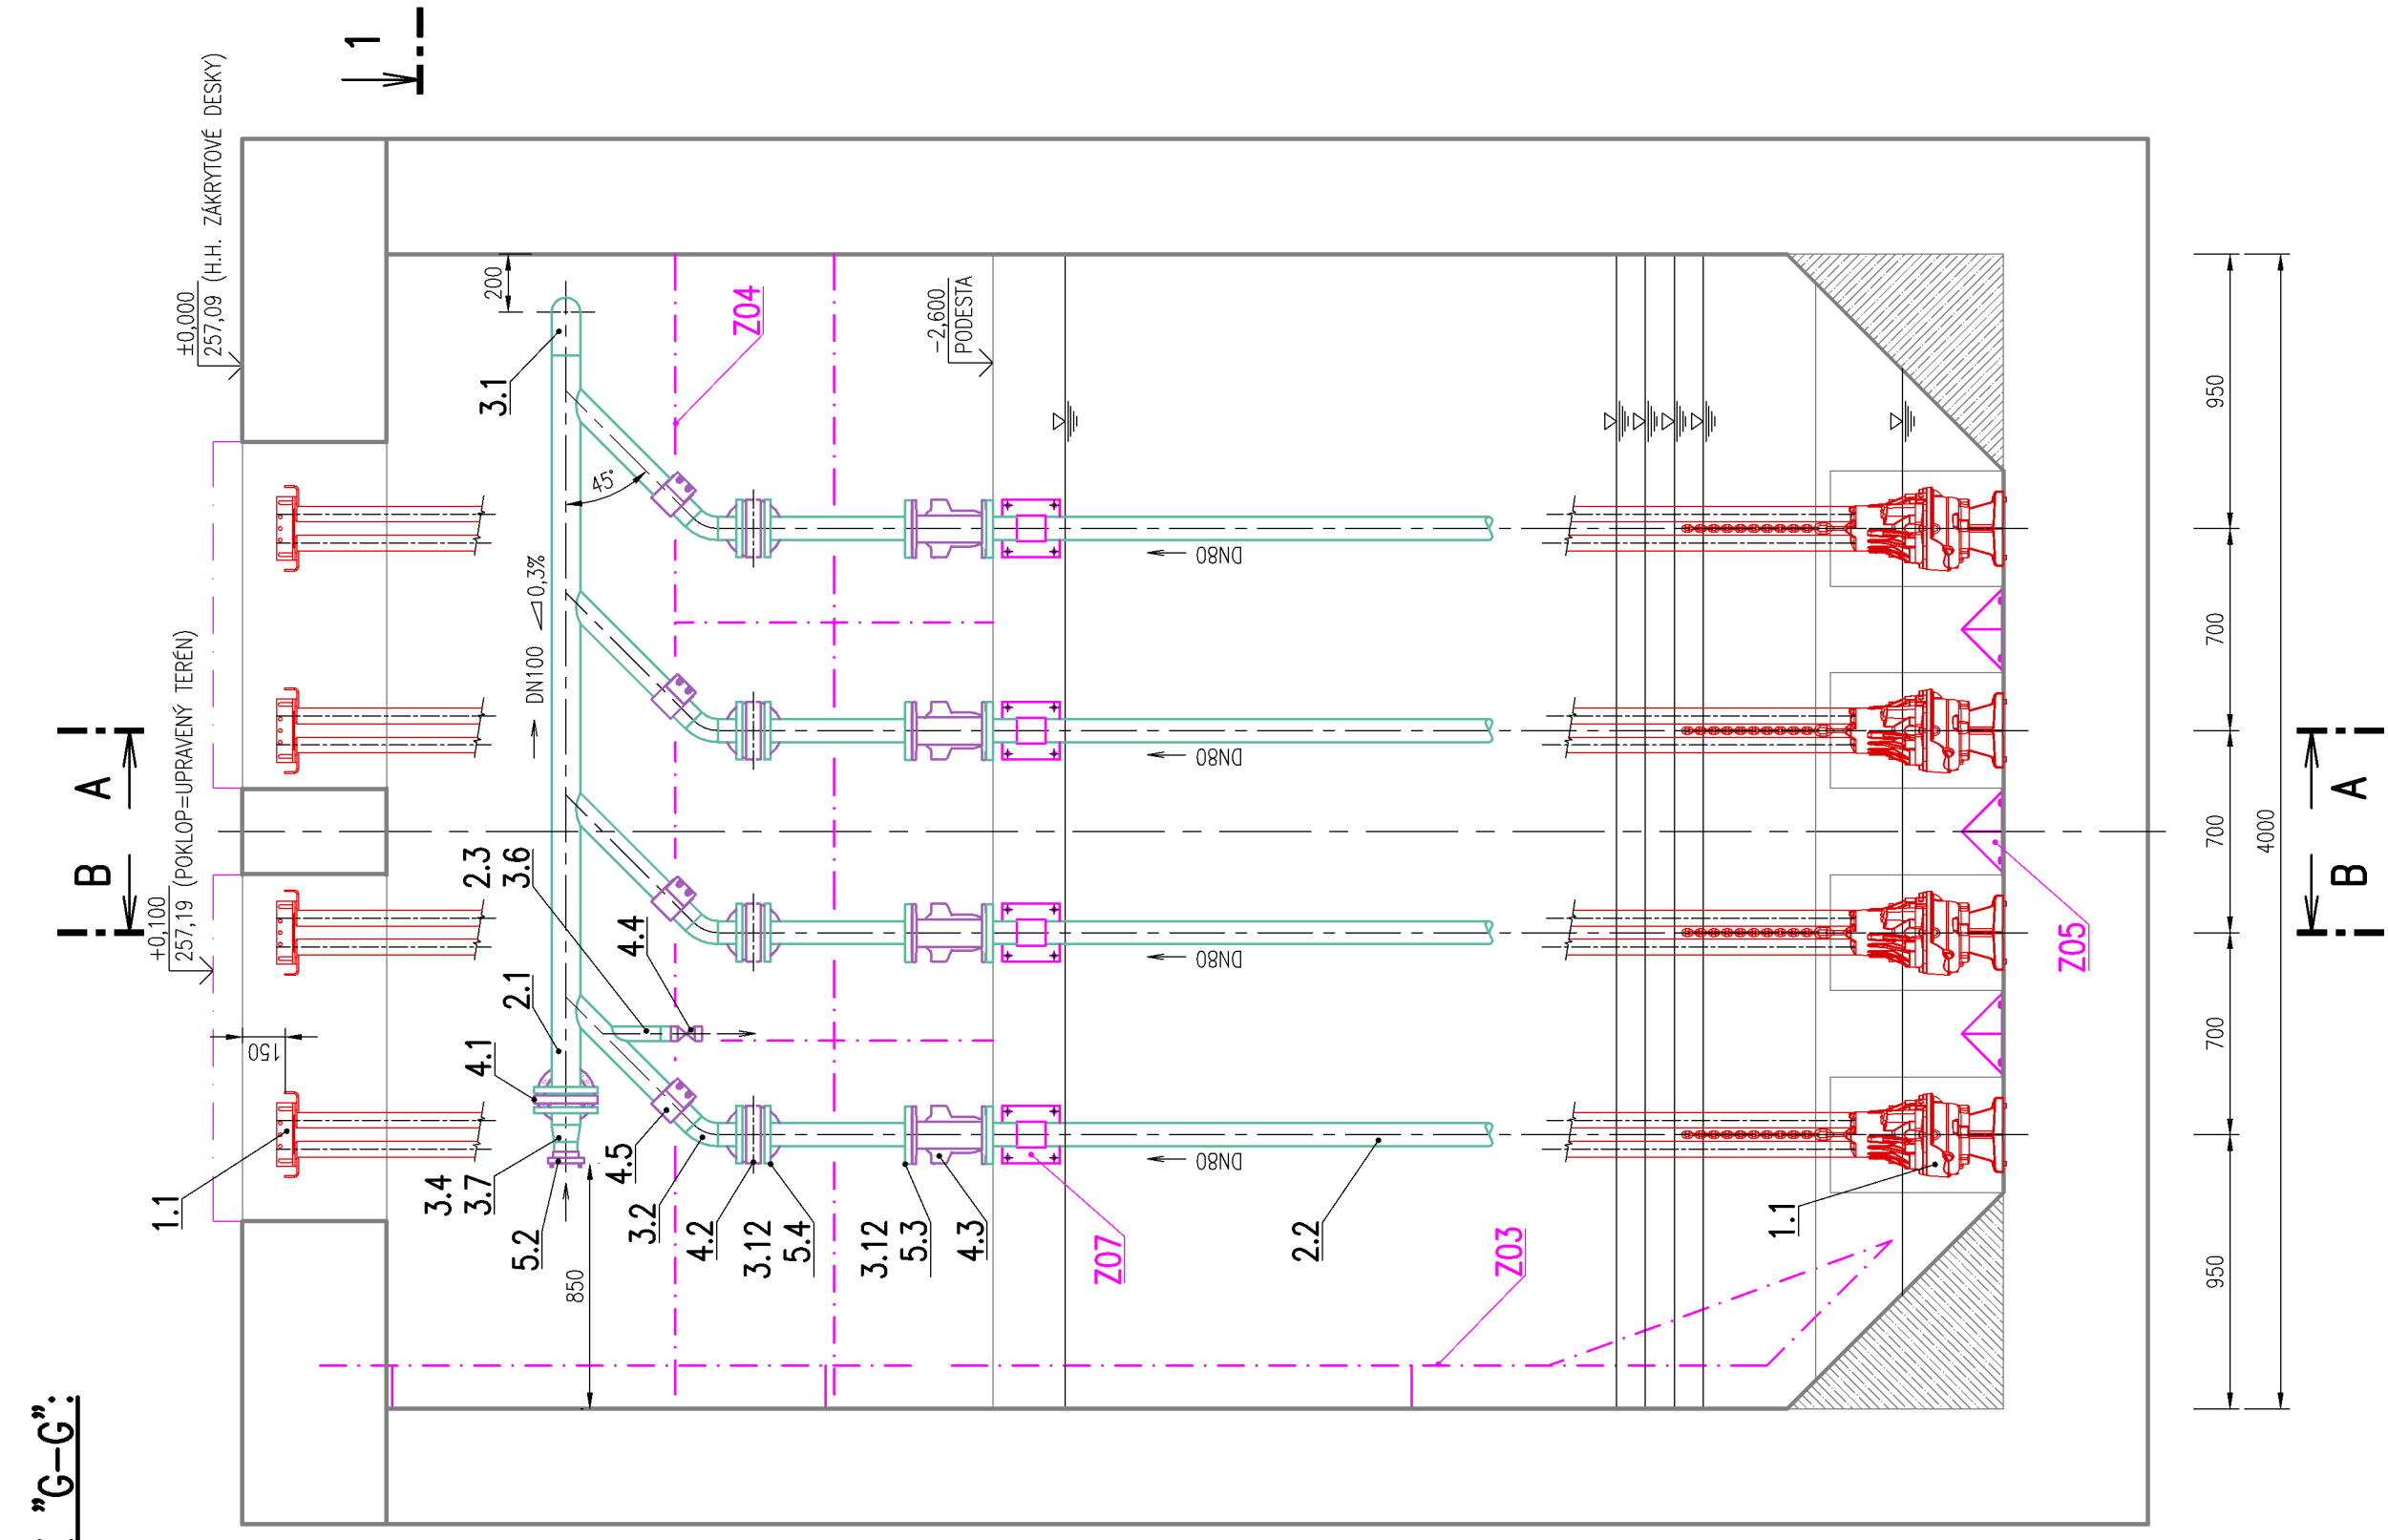


ŘEZ "A-A":

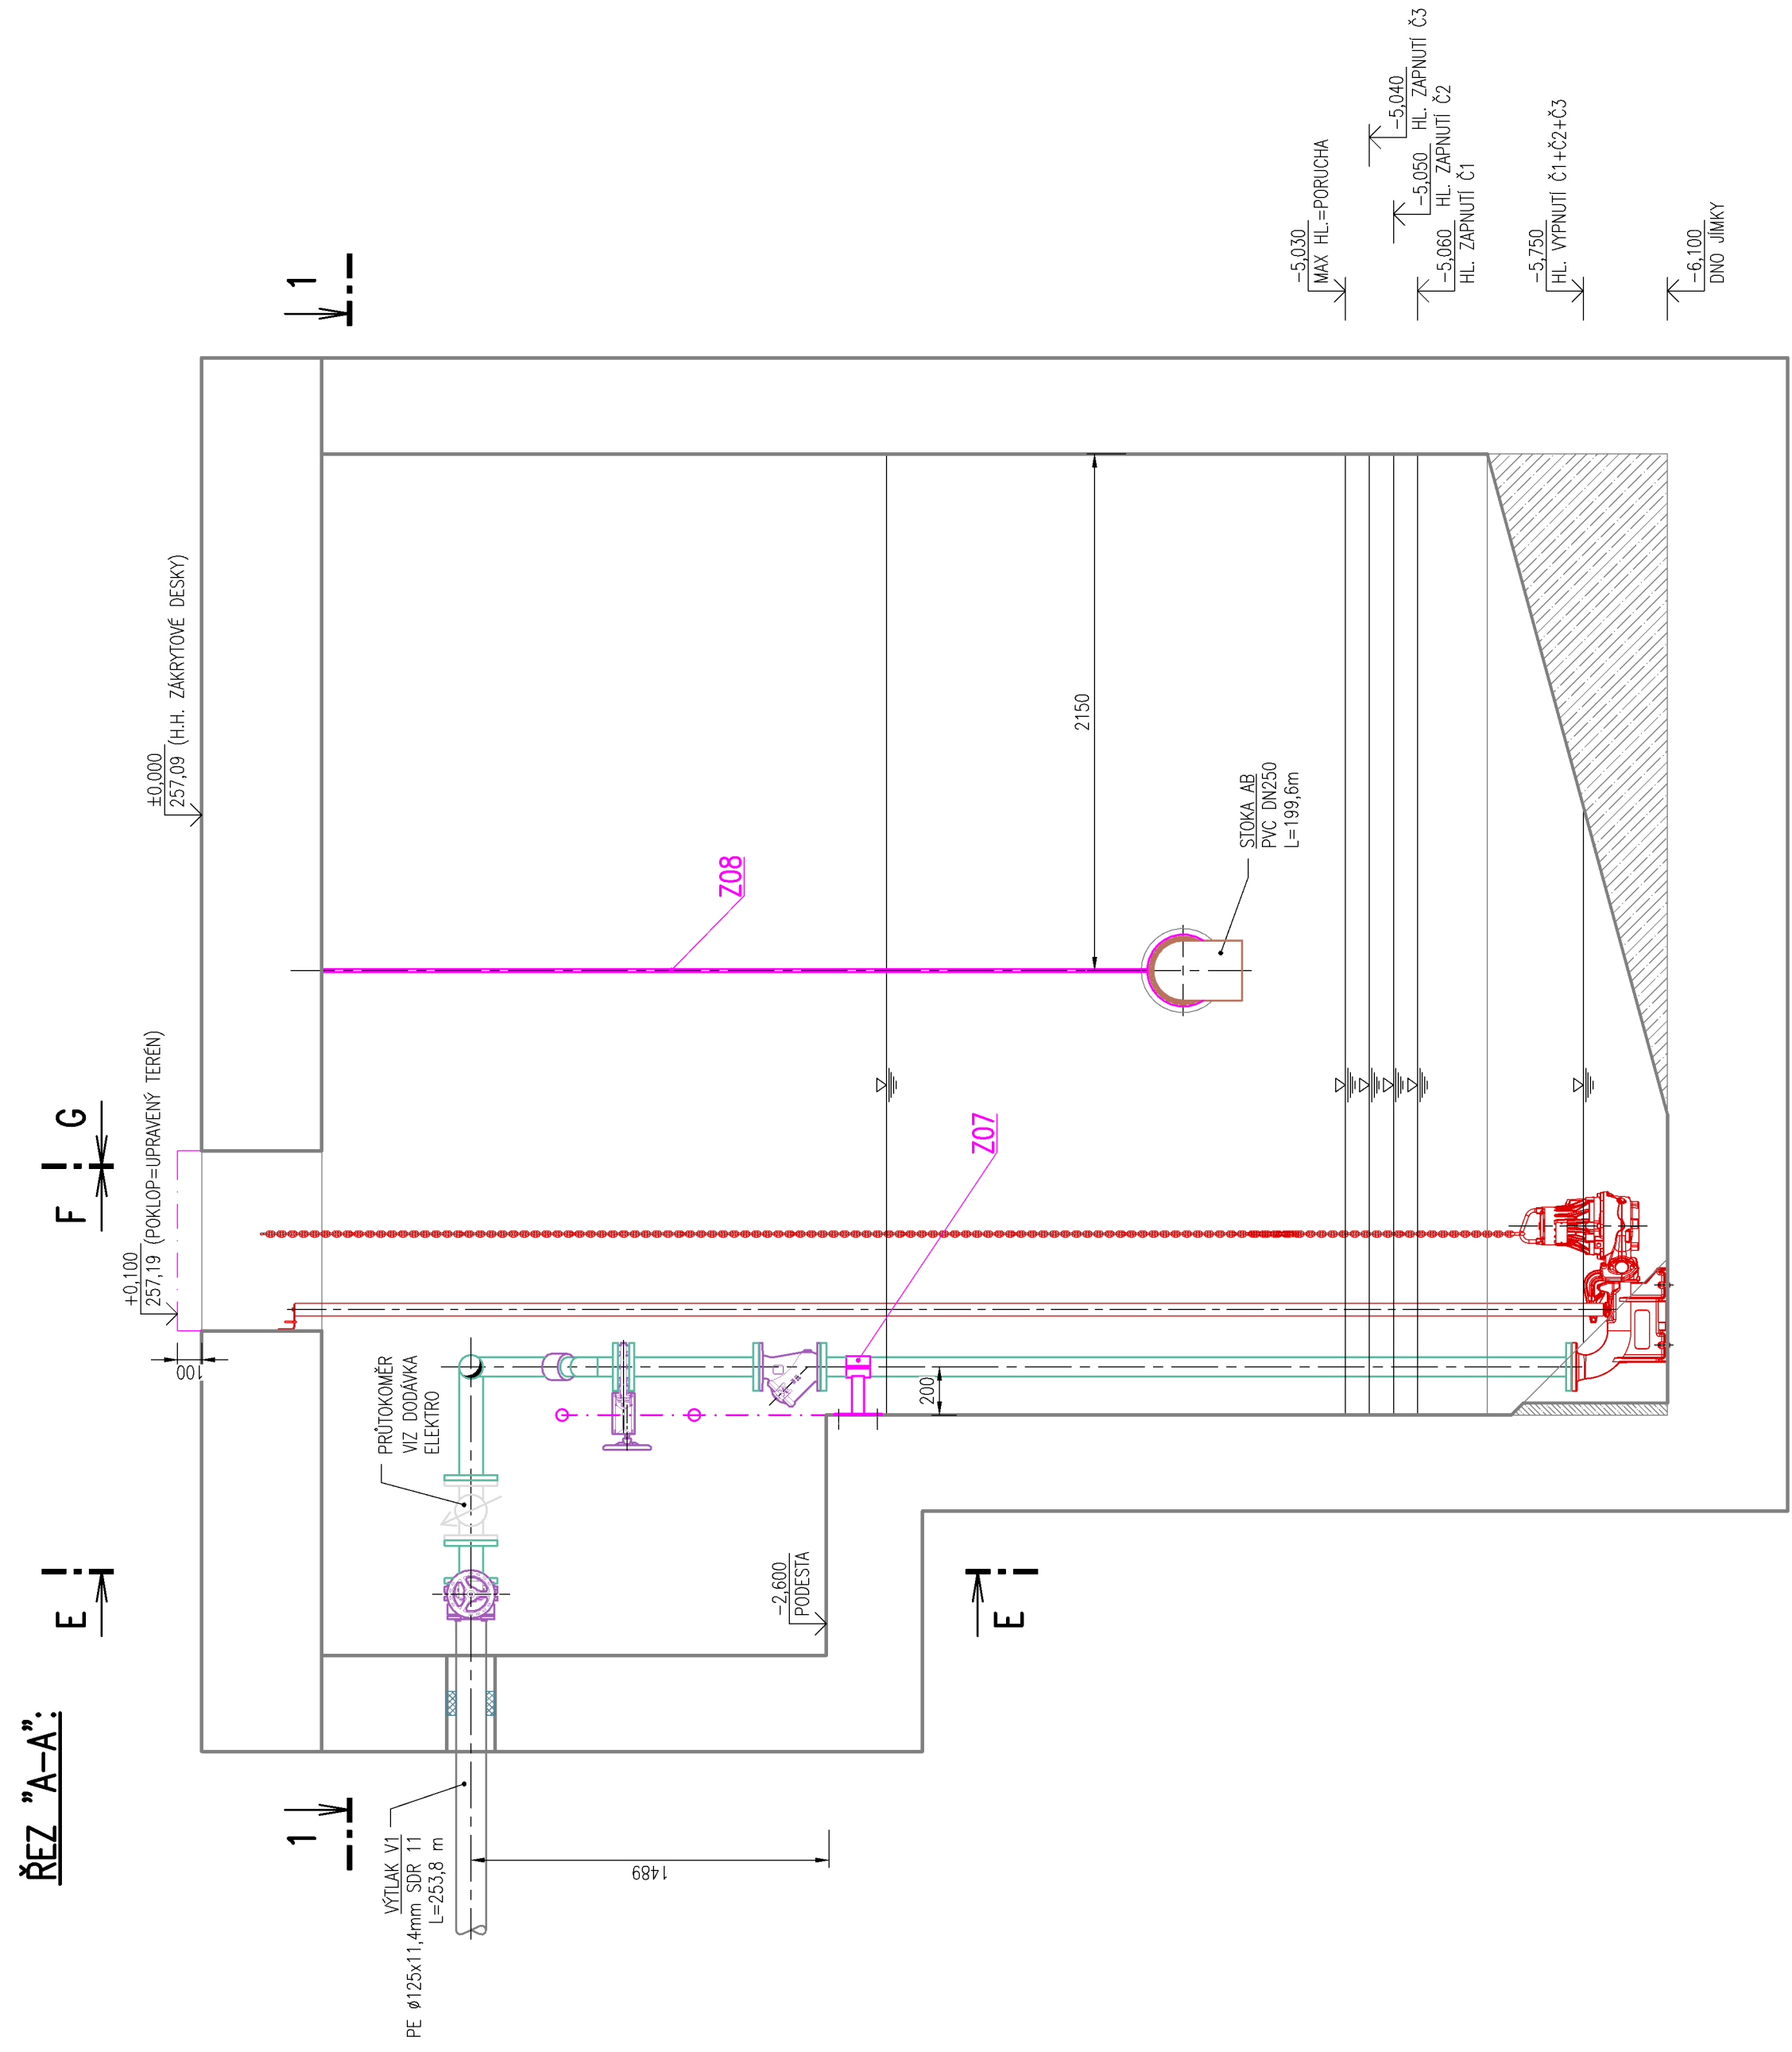


PŮDORYS – ŘEZ "1-1":

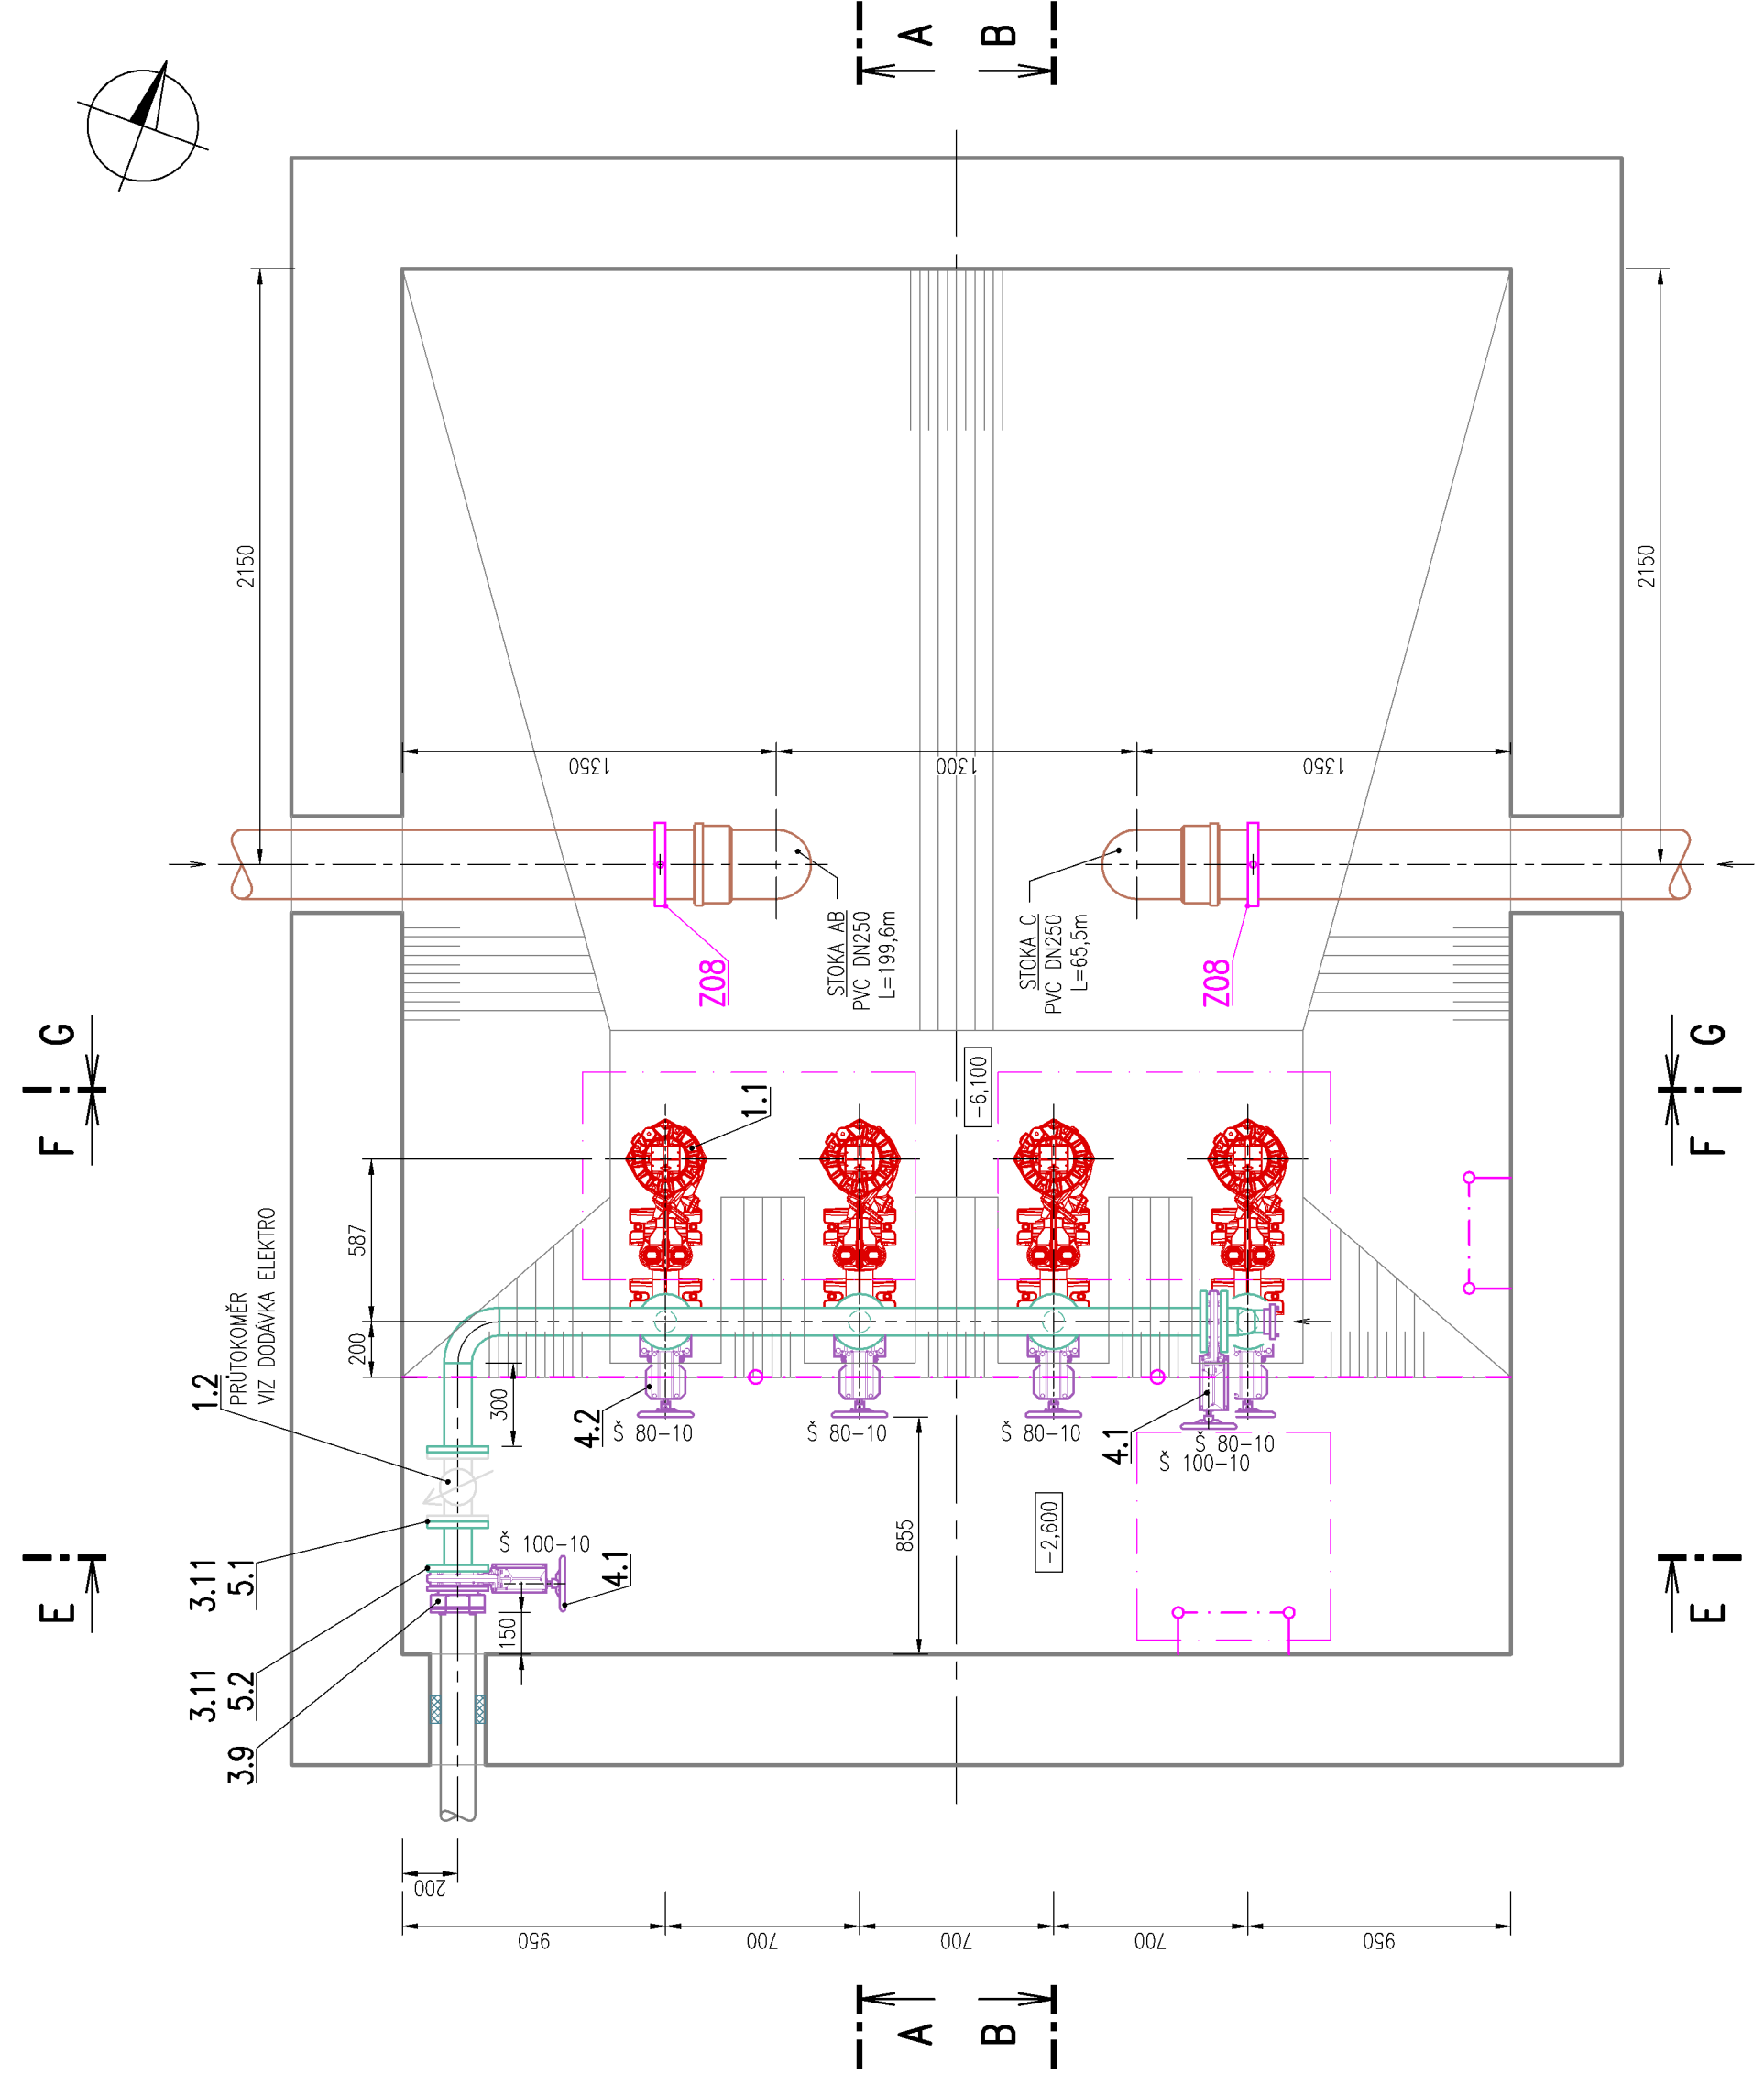

ŘEZ "E-E":

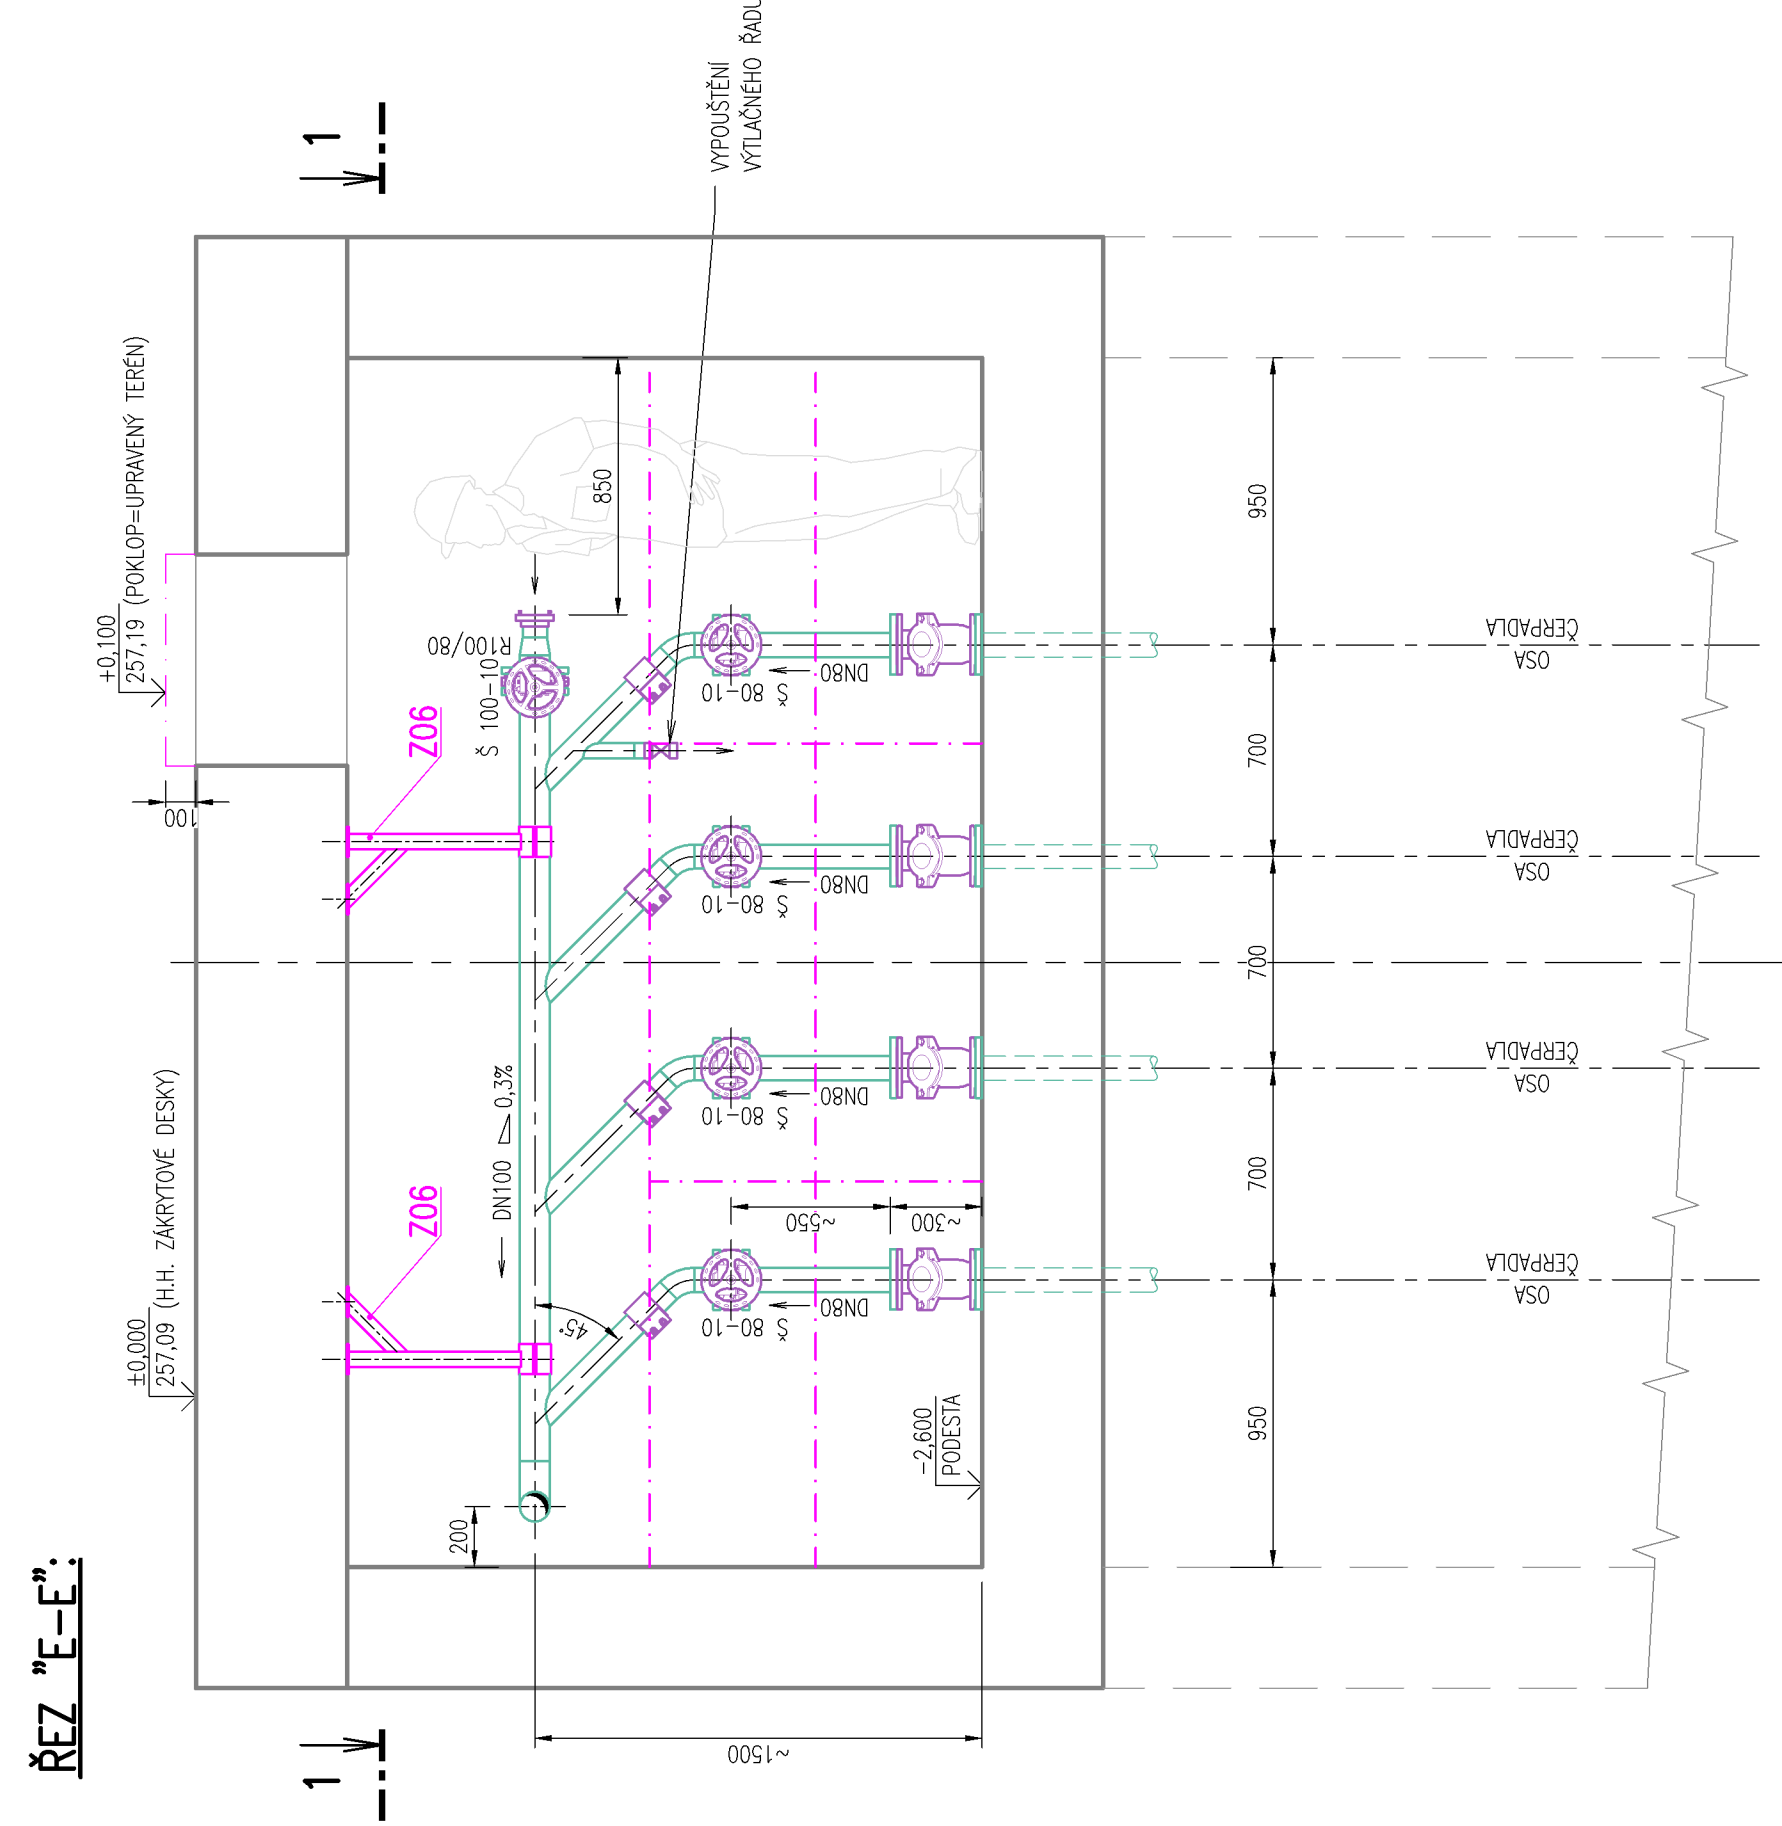

ŘEZ "F-F":

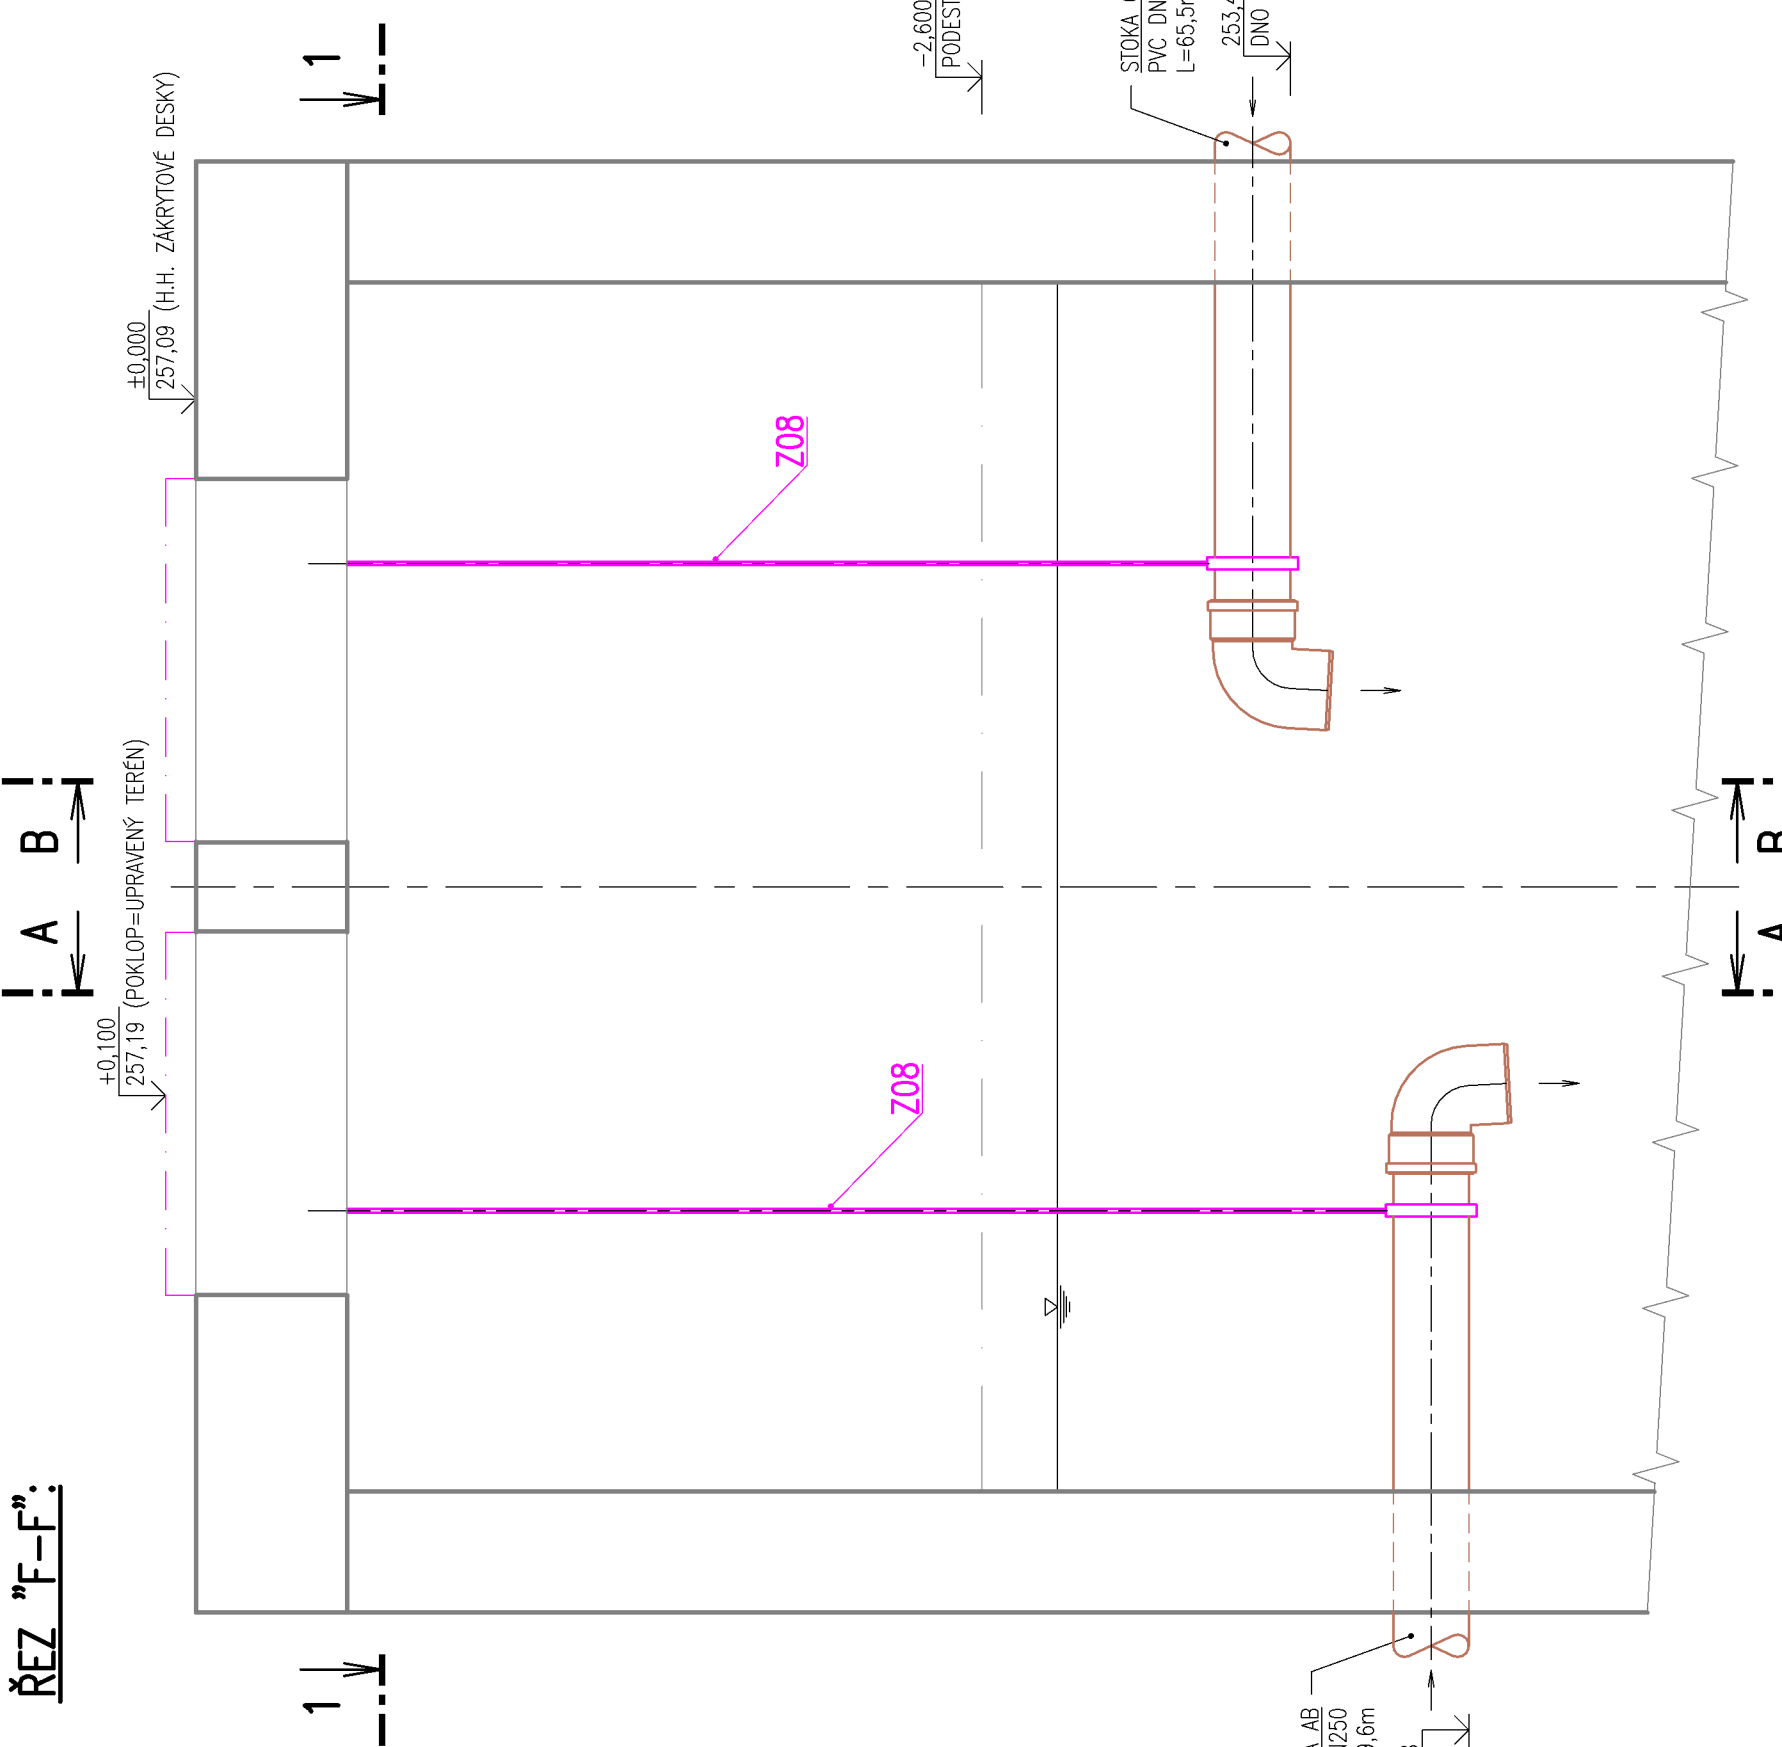

LEGENDA:

POZNÁMKY:

- 1) NEJEDNÁ O SOUČÁSTI VÝKRESU JE TECHNICKÁ SPECIFIKACE-VZ SAMOSTATNÝ DOKUMENT.

AQOL s.r.o., Tovární 1059/41, 779 00 Olomouc		AQOL s.r.o., Tovární 1059/41, 779 00 Olomouc	
apq@aqol.cz, www.aqol.cz		apq@aqol.cz, www.aqol.cz	
VYPRACOVAN	ING. J. ŠTĚPÁK	OBJEDNATEL	OBJEDNATEL
ZAKÁZKA		ZAKÁZKA	
KANALIZACE A ČOV PAČLAVICE		KANALIZACE A ČOV PAČLAVICE	
VČETNÉ MČ. PORNICE A LHOTA		VČETNÉ MČ. PORNICE A LHOTA	
STUPEŇ		STUPEŇ	
DPS		DPS	
M 1:25		M 1:25	
ČÍSLO PŘÍLOHY		ČÍSLO PŘÍLOHY	
D.7.1		D.7.1	
D.7.1.3		D.7.1.3	