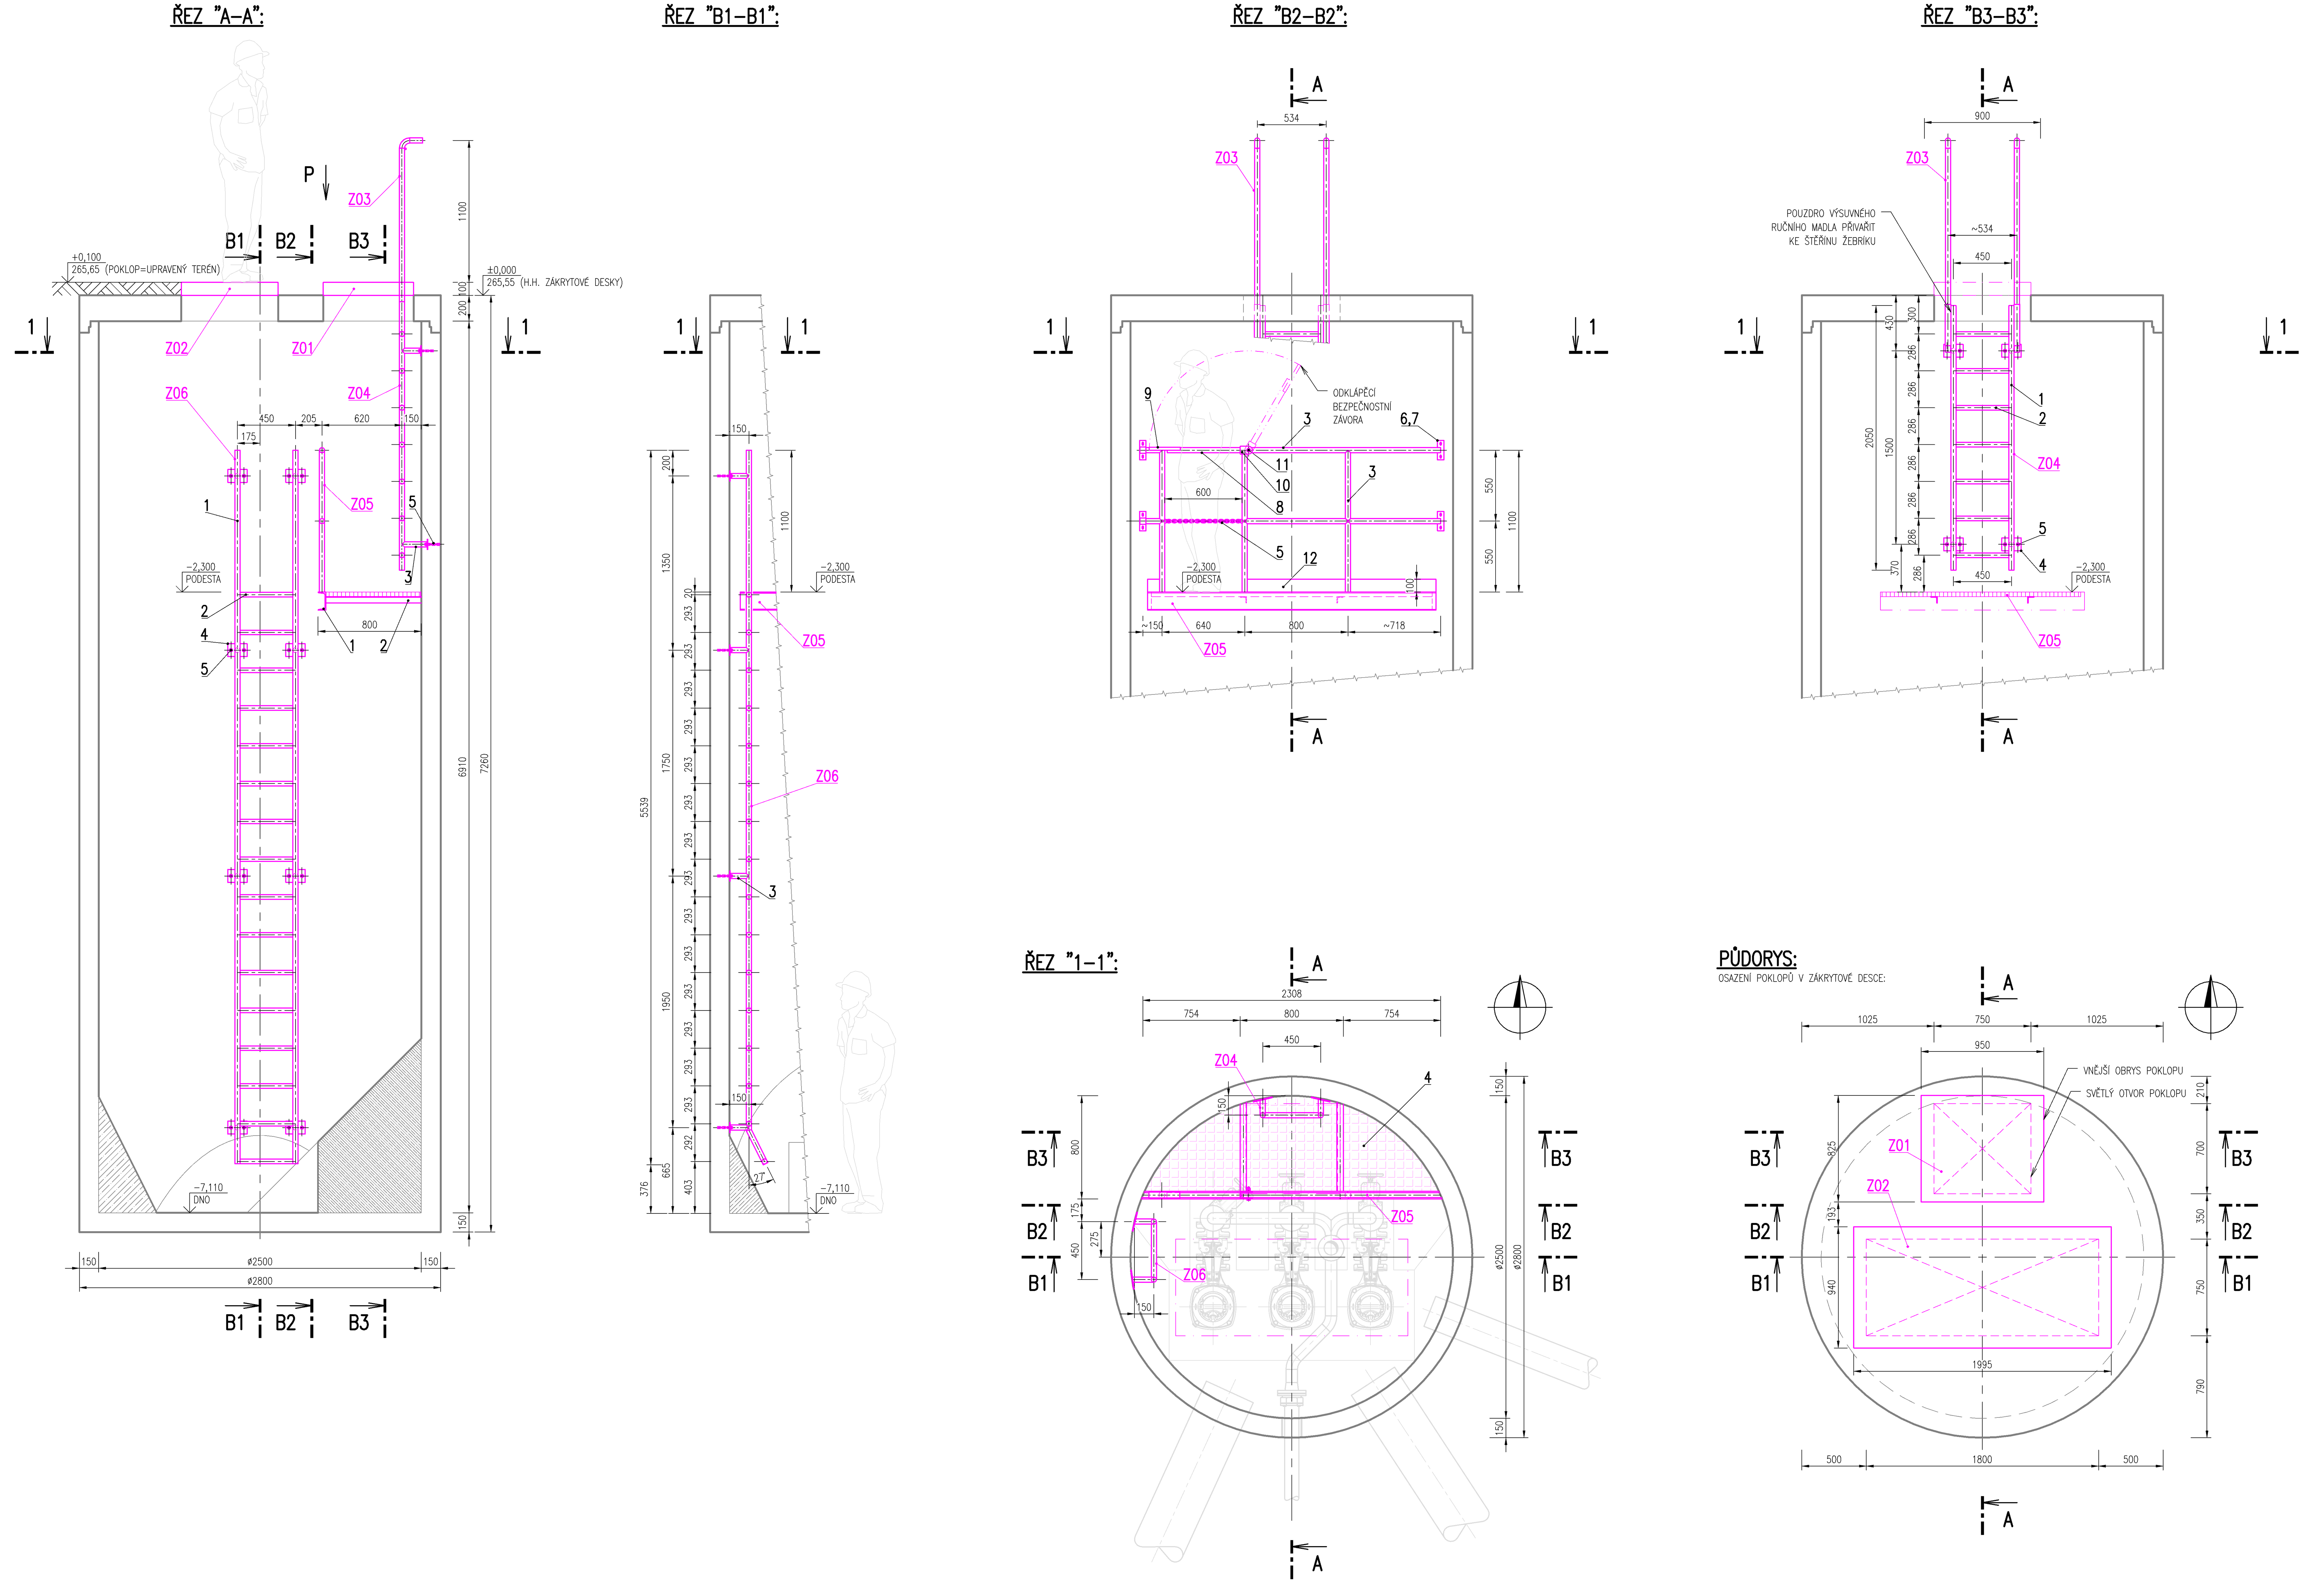

KUSOVNÍK: Z01–POKLOP

POZ.	POPIS	MNOŽSTVÍ	M.J.	HMOTNOST JEDNOTKOVÁ	HMOTNOST CELKOVÁ
				kg/M.J.	kg
1	LITINOVÝ POKLOP S RÁMEM MAT.: TVÁRNÁ LITINA SYSTÉM LTS; EN 124–2 TŘÍDA ZATÍŽENÍ: D400 ROZMĚRY–SVĚTLOST OTVORU: 750x700mm ROZMĚRY–VNĚJŠÍ RÁM: 950x825mm VÝŠKA RÁMU: 100mm POČET VÍK: 2ks HMOTNOST: 124kg (CELKEM) / 39kg (VÍKO)	1	ks	124,0	124,0

CELKOVÁ HMOTNOST (1ks): 124,0 kg

KUSOVNÍK: Z02–POKLOP

POZ.	POPIS	MNOŽSTVÍ	M.J.	HMOTNOST JEDNOTKOVÁ	HMOTNOST CELKOVÁ
				kg/M.J.	kg
1	LITINOVÝ POKLOP S RÁMEM MAT.: TVÁRNÁ LITINA SYSTÉM LTS; EN 124–2 TŘÍDA ZATÍŽENÍ: D400 ROZMĚRY–SVĚTLOST OTVORU: 1800x750mm ROZMĚRY–VNĚJŠÍ RÁM: 1995x940mm VÝŠKA RÁMU: 100mm POČET VÍK: 6ks HMOTNOST: 325kg (CELKEM) / 41kg (VÍKO)	1	ks	325,0	325,0

CELKOVÁ HMOTNOST (1ks): 325,0 kg

KUSOVNÍK: Z03–VÝSUVNÉ RUČNÍ MADLO

POZ.	POPIS	MNOŽSTVÍ	M.J.	HMOTNOST JEDNOTKOVÁ	HMOTNOST CELKOVÁ
				kg/M.J.	kg
1	MADLO TRUBKA SVAŘOVANÁ ø40x2,0mm; EN 10217–7; mat.DIN 1.4404 DÉLKA L=1,8m	1	ks	1,9	3,6
2	POUZDRO S DRÁŽKOU PRO ČEP TRUBKA SVAŘOVANÁ ø44,5x2,0mm; EN 10217–7; mat.DIN 1.4404 DÉLKA L=250mm	1	ks	2,1	0,5
3	POJISTNÝ ČEP TYČ KRUHOVÁ VÁLCOVANÁ ø10mm; L=20mm mat. DIN 1.4404	2	ks	0,1	0,2

CELKOVÁ HMOTNOST (1ks): 4,3 kg
CELKOVÁ HMOTNOST (2ks): 8,6 kg

KUSOVNÍK: Z04–ŽEBŘÍK "A"

POZ.	POPIS	MNOŽSTVÍ	M.J.	HMOTNOST JEDNOTKOVÁ	HMOTNOST CELKOVÁ
				kg/M.J.	kg
1	ŠTĚŘÍN NEREZOVÁ TRUBKA KULATÁ (SVAŘOVANÁ) ø40,0x2,0mm, TRUBKA METRICKÁ, mat. DIN 1.4404	4,2	m	1,91	8,1
2	BEZPEČNOSTNÍ PROTI SKLUZOVÁ PŘÍČLE TYP "T" (BZP 400 T) 400x35x35mm, mat. DIN 1.4404 DLE ČSN EN 10088	7	ks	0,65	4,6
3	KONZOLA NEREZOVÁ TRUBKA KULATÁ (SVAŘOVANÁ) ø40,0x2,0mm, TRUBKA METRICKÁ, mat. DIN 1.4404	0,8	m	1,91	1,5
4	KOTEVNÍ DESTIČKA NEREZOVÁ PROFILOVÁ OCEL (PLOCHÁ) 150x100x6,0mm, DIN 1017, mat. DIN 1.4404	4	ks	0,72	2,9
5	UKOTVENÍ KOTEVNÍCH DESTIČEK – PRŮVLAKOVÁ KOTVA, OZNAČENÍ: FIX Z 12x100/25–6 A4 – ODOLNÁ PROTI KOROZI; mat. DIN 1.4404/1.4578 – VYVRTÁNÍ OTVORU ø12mm, HLOUBKA ZÁVRTU 100mm – ZÁVIT M12	8	ks		

CELKOVÁ HMOTNOST (1 ks): 17,1 kg

KUSOVNÍK: Z05–PLOŠINA SE ZÁBRADLÍM

POZ.	POPIS	MNOŽSTVÍ	M.J.	HMOTNOST JEDNOTKOVÁ	HMOTNOST CELKOVÁ
				kg/M.J.	kg
1	NOSNÝ RÁM – NEREZOVÝ VÁLCOVANÝ U–PROFIL UNP 140x60x7x10mm, mat. DIN 1.4301 DLE ČSN EN 10088–3: 1D, EN 10279, DIN 1026 (ZASÉKÁNO DO STĚNY SKRUŽE)	2,5	m	16,2	40,5
2	NOSNÝ RÁM – TYČ L ROVNORAMENNÁ VÁLCOVANÁ ZA TEPLA 50x50x5mm, mat. DIN 1.4301 DLE ČSN EN 10088–3, EN 10056–1, DIN 1028 (ZASÉKÁNO DO STĚNY SKRUŽE A PŘIVAŘENO K U–PROFILU)	1,6	m	3,78	6,1
3	ZÁBRADLÍ – NEREZOVÁ TRUBKA KULATÁ (SVAŘOVANÁ) ø40,0x2,0mm, TRUBKA METRICKÁ, mat. DIN 1.4301	6,8	m	1,91	13,0
4	KOMPOZITNÍ ROŠT PREFAGRID 30x30/30mm	1,4	m2	14,6	20,5
5	NEREZOVÝ ŘETĚZ KRÁTKÝ ČLÁNEK DLE DIN 766 10 mm, mat. DIN 1.4301 (VČETNĚ KARABIN A KOTEVNÍCH PRVKŮ)	1,0	m		
6	KOTEVNÍ DESTIČKA – NEREZOVÁ PROFILOVÁ OCEL (PLOCHÁ) 150x100x6,0mm, DIN 1017, mat. DIN 1.4301	4	ks	0,72	2,9
7	UKOTVENÍ KOTEVNÍCH DESTIČEK – VYVRTÁNÍ OTVORU ø18mm, HLOUBKA ZÁVRTU 110mm – KOTE–AE–WB 18x125 M12/25	8	ks		
8	ZÁVORA TRUBKA OCELOVÁ BEZEŠVÁ ø40,0x2,0mm, L=0,6m, EN 10220 MAT.: DIN 1.4404	1	ks	1,15	1,2
9	ZARÁŽKA ZÁVORY TRUBKA OCELOVÁ BEZEŠVÁ ø44,5x2,0mm, L=0,24m; ISO 7598 MAT.: DIN 1.4404 POZN.: TRUBKA PODELNĚ ROZŘÍZNUTÁ NA POLOVINU	1	ks	0,5	2,9
10	ZÁVĚS ZÁVORY PLECH OCELOVÝ TL.3mm, ROZM. 60x250mm MAT.: DIN 1.4404	1	ks	0,29	0,3
11	ČEP ZÁVORY – 1ks ŠROUB M10x100mm; DIN 931 – 2ks MATICE M10; DIN 934 – 2ks PODLOŽKA M10 MAT.: NEREZOVÁ OCEL	4	sada		
12	OKOPOVÝ PLECH PÁSOVÁ OCEL 100x3mm MAT.: DIN 1.4404	2,3	m	2,34	5,4

CELKOVÁ HMOTNOST (1 ks): 92,8 kg

KUSOVNÍK: Z06–ŽEBŘÍK "B"

POZ.	POPIS	MNOŽSTVÍ	M.J.	HMOTNOST JEDNOTKOVÁ	HMOTNOST CELKOVÁ
				kg/M.J.	kg
1	ŠTĚŘÍN NEREZOVÁ TRUBKA KULATÁ (SVAŘOVANÁ) ø40,0x2,0mm, TRUBKA METRICKÁ, mat. DIN 1.4404	12,0	m	1,91	22,9
2	BEZPEČNOSTNÍ PROTI SKLUZOVÁ PŘÍČLE TYP "T" (BZP 400 T) 400x35x35mm, mat. DIN 1.4404 DLE ČSN EN 10088	16	ks	0,65	10,4
3	KONZOLA NEREZOVÁ TRUBKA KULATÁ (SVAŘOVANÁ) ø40,0x2,0mm, TRUBKA METRICKÁ, mat. DIN 1.4404	1,5	m	1,91	2,9
4	KOTEVNÍ DESTIČKA NEREZOVÁ PROFILOVÁ OCEL (PLOCHÁ) 150x100x6,0mm, DIN 1017, mat. DIN 1.4404	8	ks	0,72	5,8
5	UKOTVENÍ KOTEVNÍCH DESTIČEK – PRŮVLAKOVÁ KOTVA, OZNAČENÍ: FIX Z 12x100/25–6 A4 – ODOLNÁ PROTI KOROZI; mat. DIN 1.4404/1.4578 – VYVRTÁNÍ OTVORU ø12mm, HLOUBKA ZÁVRTU 100mm – ZÁVIT M12	16	ks		

CELKOVÁ HMOTNOST (1 ks): 42,0 kg

Z03–VÝSUVNÉ RUČNÍ MADLO

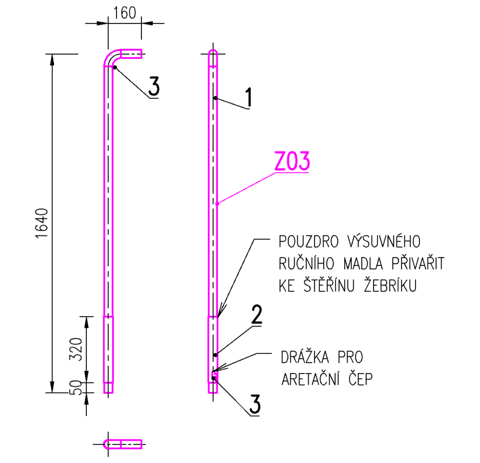

LEGENDA:

ZÁMEČNICKÉ VÝROBKY / OCELOVÉ KONSTRUKCE
OSTATNÍ KONSTRUKCE A STAVBA

POZNÁMKY:

1) NEREZOVÉ SOUČÁSTI PO ZHOTOVENÍ PASIVOVAT PASIVAČNÍM GELEM.
2) ŽEBŘÍK PODLE ČSN 75 0748
3) MNOŽSTVÍ INSTALOVANÝCH VÝROBKŮ:
- Z01 (POKLOP): 1ks
- Z02 (POKLOP): 1ks
- Z03 (MADLO): 2ks
- Z04 (ŽEBŘÍK "A"): 1ks
- Z05 (PLOŠINA SE ZÁBRADLÍM): 1ks
- Z06 (ŽEBŘÍK "B"): 1ks

4) VYSOUVACÍ MADLA (Z03) INSTALOVAT NA VSTUPU DO ČS SPOLEČNĚ SE ŽEBŘÍKEM (Z04).

AQOL s.r.o., Tovární 1059/41, 779 00 Olomouc
aqol@aqol.cz, www.aqol.cz

AQOL
projekce • inženýring • realizace vodohospodářských staveb

VYPRACOVAL	ING. J. SLÁDEK	ODP. PROJEKTANT	ING. LUKÁŠ ZIMMERMANN	ČÍSLO ZAKÁZKY	2022018
OBJEDNATEL	Vodovody a kanalizace Kroměříž, a.s. Kojetínská 3666/64, 767 01 Kroměříž			DATUM	03/2024
ZAKÁZKA	KANALIZACE A ČOV PAČLAVICE VČETNĚ M.Č. PORNICE A LHOTA			STUPEŇ	DPS
				FORMÁT	12x A4
				MĚŘÍTKO	M 1:25
D.7 PS 02 ČERPACÍ STANICE - STROJNÍ D.7.4 ČS 3-1	ZÁMEČNICKÉ VÝROBKY			ČÍSLO PŘÍLOHY D.7.4.6	ČÍSLO KOPIE