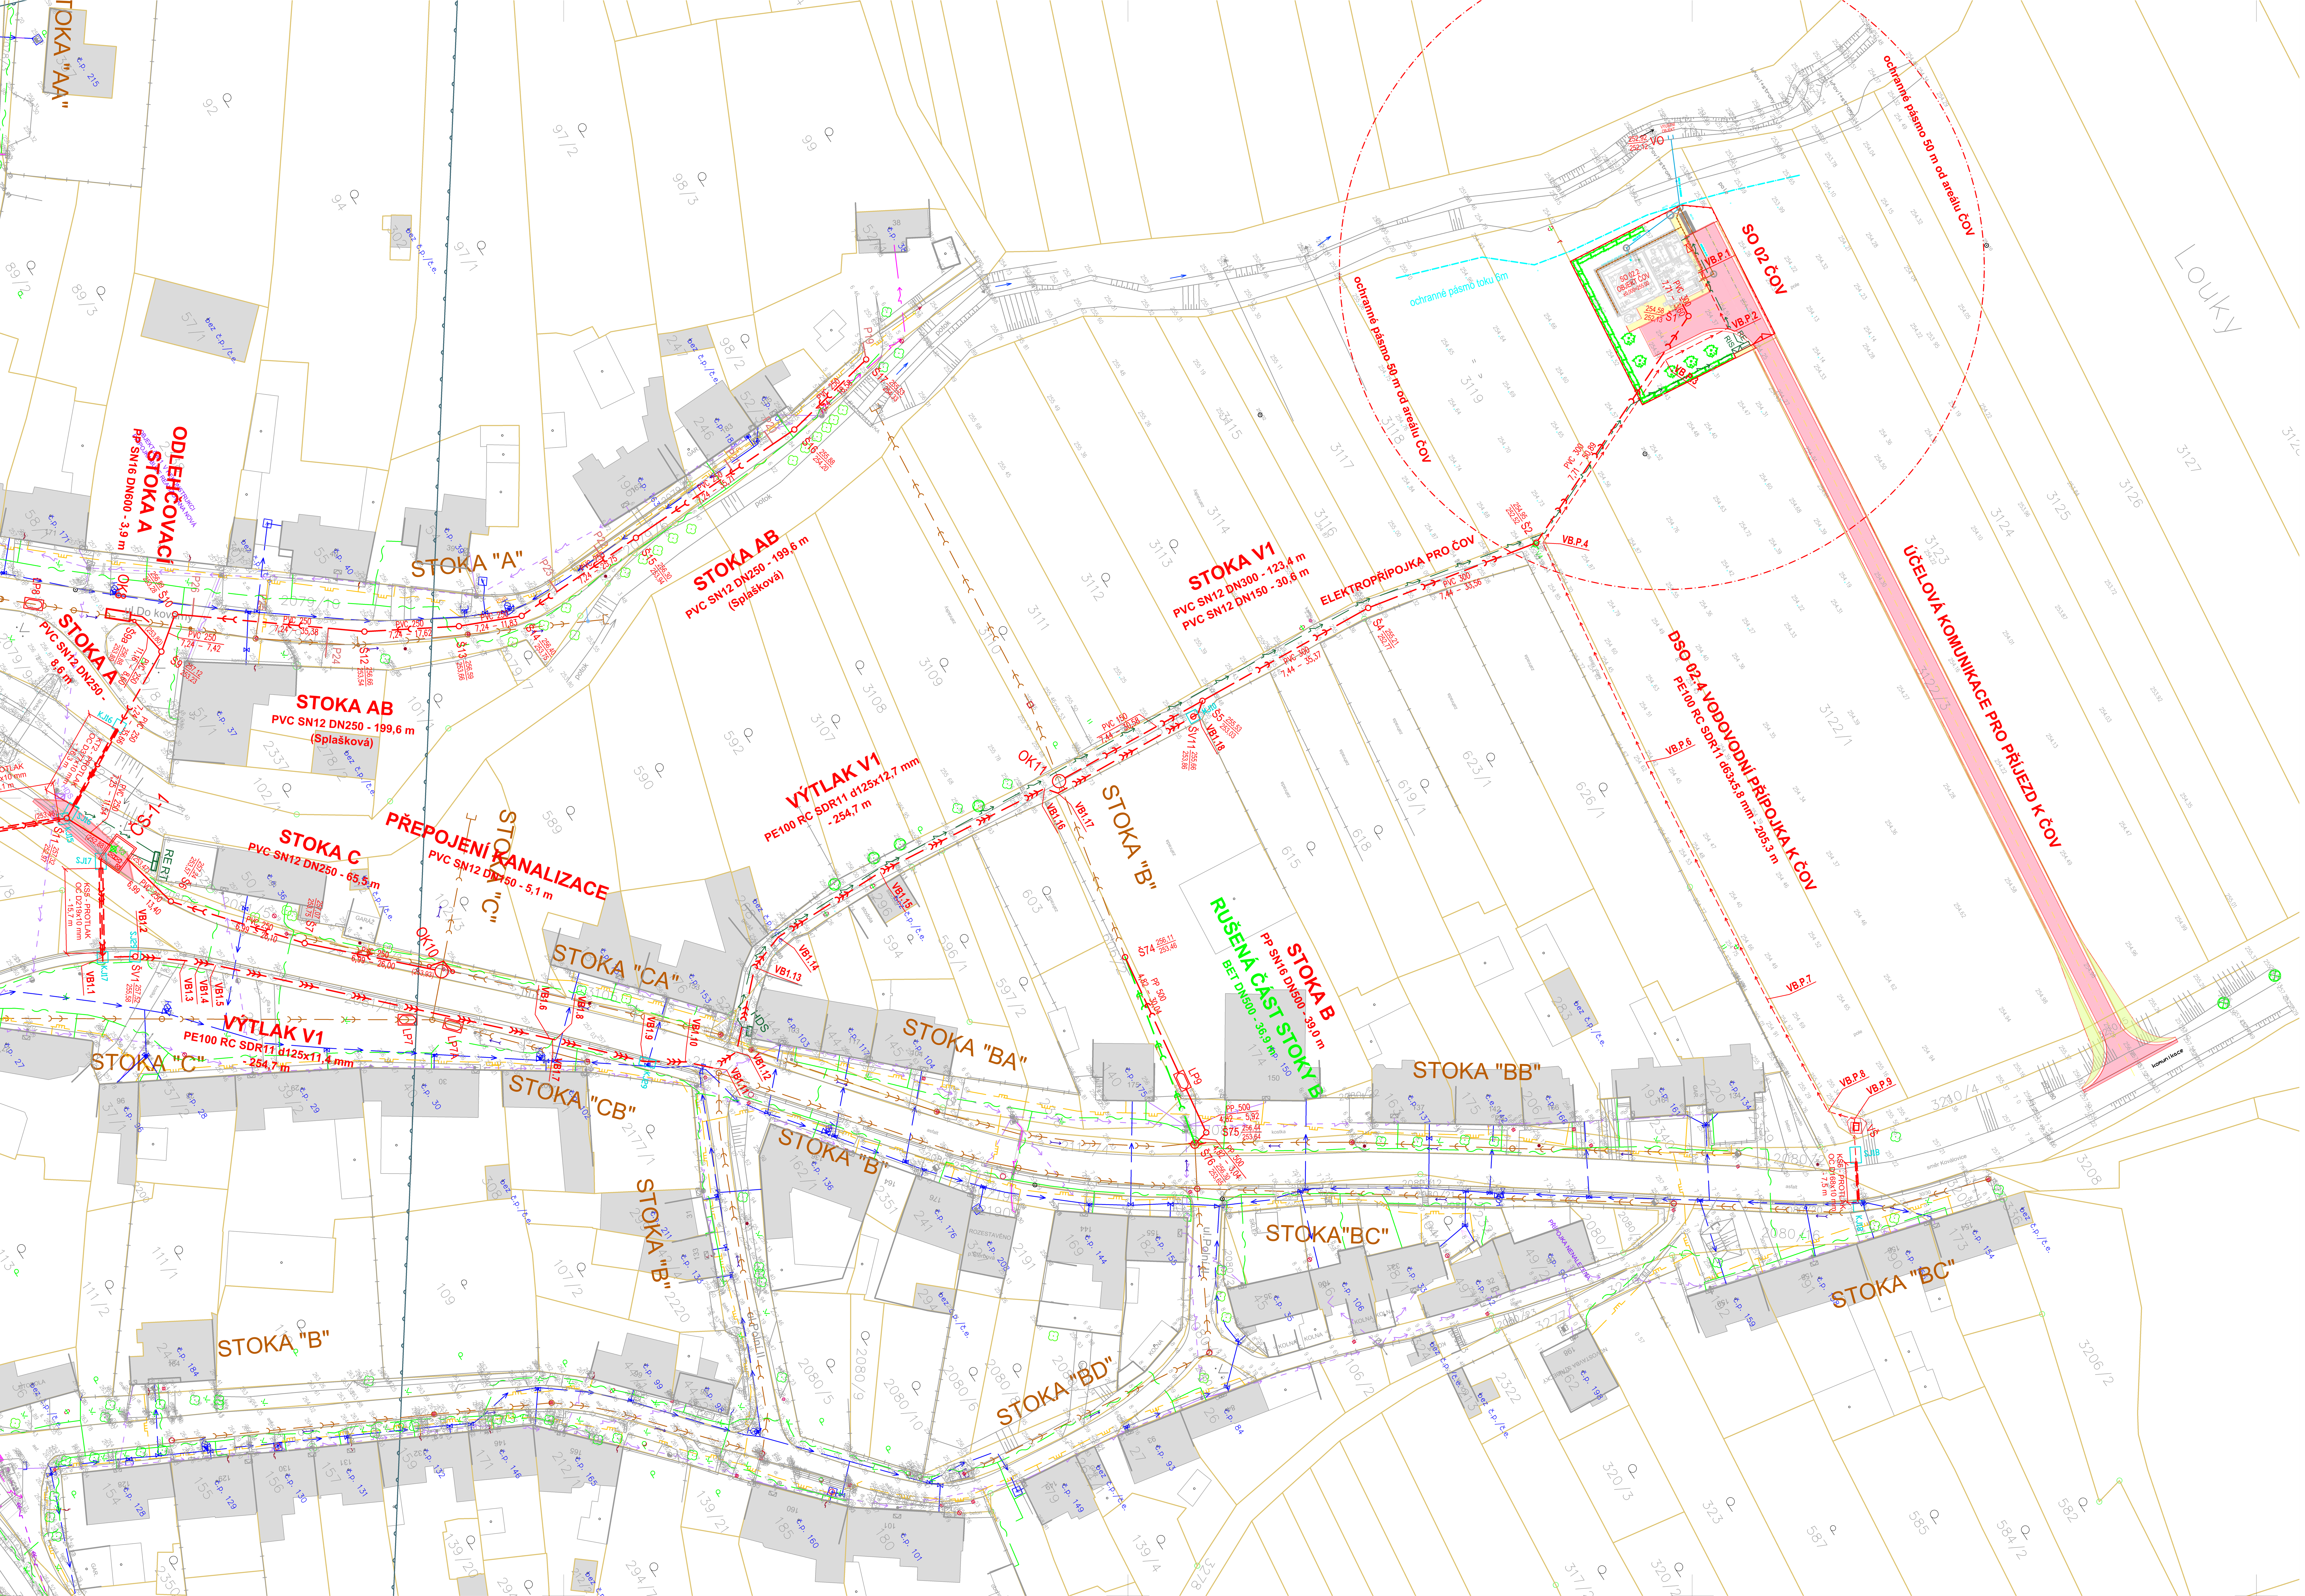

LEGENDA:

STÁVAJÍCÍ INŽ. SÍTĚ:

- JEDNOTNÁ KANALIZACE KANALIZACE
- DEŠŤOVÁ KANALIZACE
- STL PLYNOVOD
- VODOVODNÍ ŘADY
- NEOVĚŘENÉ VODOVODNÍ ŘADY
- SDĚLOVACÍ PODZEMNÍ VEDENÍ
- SDĚLOVACÍ NADZEMNÍ VEDENÍ
- NADZEMNÍ VEDENÍ VN
- NADZEMNÍ VEDENÍ NN
- PODZEMNÍ VEDENÍ NN
- PODZEMNÍ VEDENÍ VO (NEOVĚŘENO)

NAVRHOVANÉ OBJEKTY:

- PVC 250, 10,0 – 50,0 — DSO 01.1 GRAVITAČNÍ KANALIZACE
- Šxxx — OZNAČENÍ KANALIZAČNÍ ŠACHTY — KÓTA POKLOPU / KÓTA DNA ŠACHTY
- OZNAČENÍ ODLEHČOVACÍ KOMORY
- ČS+OK — ČERPACÍ STANICE + ODLEHČOVACÍ KOMORA
- DSO 01.2 VÝTLAČNÁ KANALIZACE
- SO 05 KABELOVÉ PŘÍPOJKY NN
- DSO 02.4 VODOVODNÍ PŘÍPOJKA K ČOV
- LP — LAPÁK PÍSKU

OSTATNÍ:

- VXX — SONDY IGP
- KÁCENÍ STROMU
- OBEDNĚNÍ STROMU
- STATICKÉ ZAJIŠTĚNÍ SLOUPU
- ÚZEMÍ S ARCHEOLOGICKÝMI NÁLEZY 1. KAT.
- KJxx / SJxx — KONCOVÁ A STARTOVACÍ JÁMA

KLAD LISTŮ:

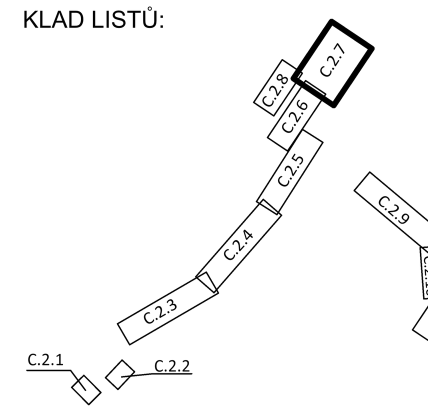

POZNÁMKA:
POLOHU PODZEMNÍCH VEDENÍ NELZE VYTYČOVAT ODMĚŘOVÁNÍM VZDÁLENOSTÍ NA VÝKRESE. PŘED ZAHÁJENÍM REALIZACE STAVBY JE NUTNÉ ZAJISTIT U SPRÁVCŮ INŽENÝRSKÝCH SÍTÍ PŘESNÉ OZNAČENÍ VŠECH JEJICH VEDENÍ NA POVRCHU.

AQOL s.r.o., Tovární 1059/41, 779 00 Olomouc
aqol@aqol.cz, www.aqol.cz

AQOL projekce • inženýring • realizace vodohospodářských staveb

VYPRACOVAL	ING. MARTIN GOTTWALD	ODP. PROJEKTANT	ING. LUKÁŠ ZIMMERMANN	ČÍSLO ZAKÁZKY	2022018
OBJEDNATEL	Vodovody a kanalizace Kroměříž, a.s. Kojetínská 3666/64, 767 01 Kroměříž			DATUM	03/2024
ZAKÁZKA	KANALIZACE A ČOV PAČLAVICE VČETNĚ M.Č. PORNICE A LHOTA			STUPEŇ	DPS
				FORMÁT	10x A4
C. SITUAČNÍ VÝKRESY				MĚŘÍTKO	1 : 500
KOORDINAČNÍ SITUAČNÍ VÝKRES - 7.ČÁST				ČÍSLO PŘÍLOHY C.2.7	ČÍSLO KOPIE